




SEZIONE A-A
Scala 1:50

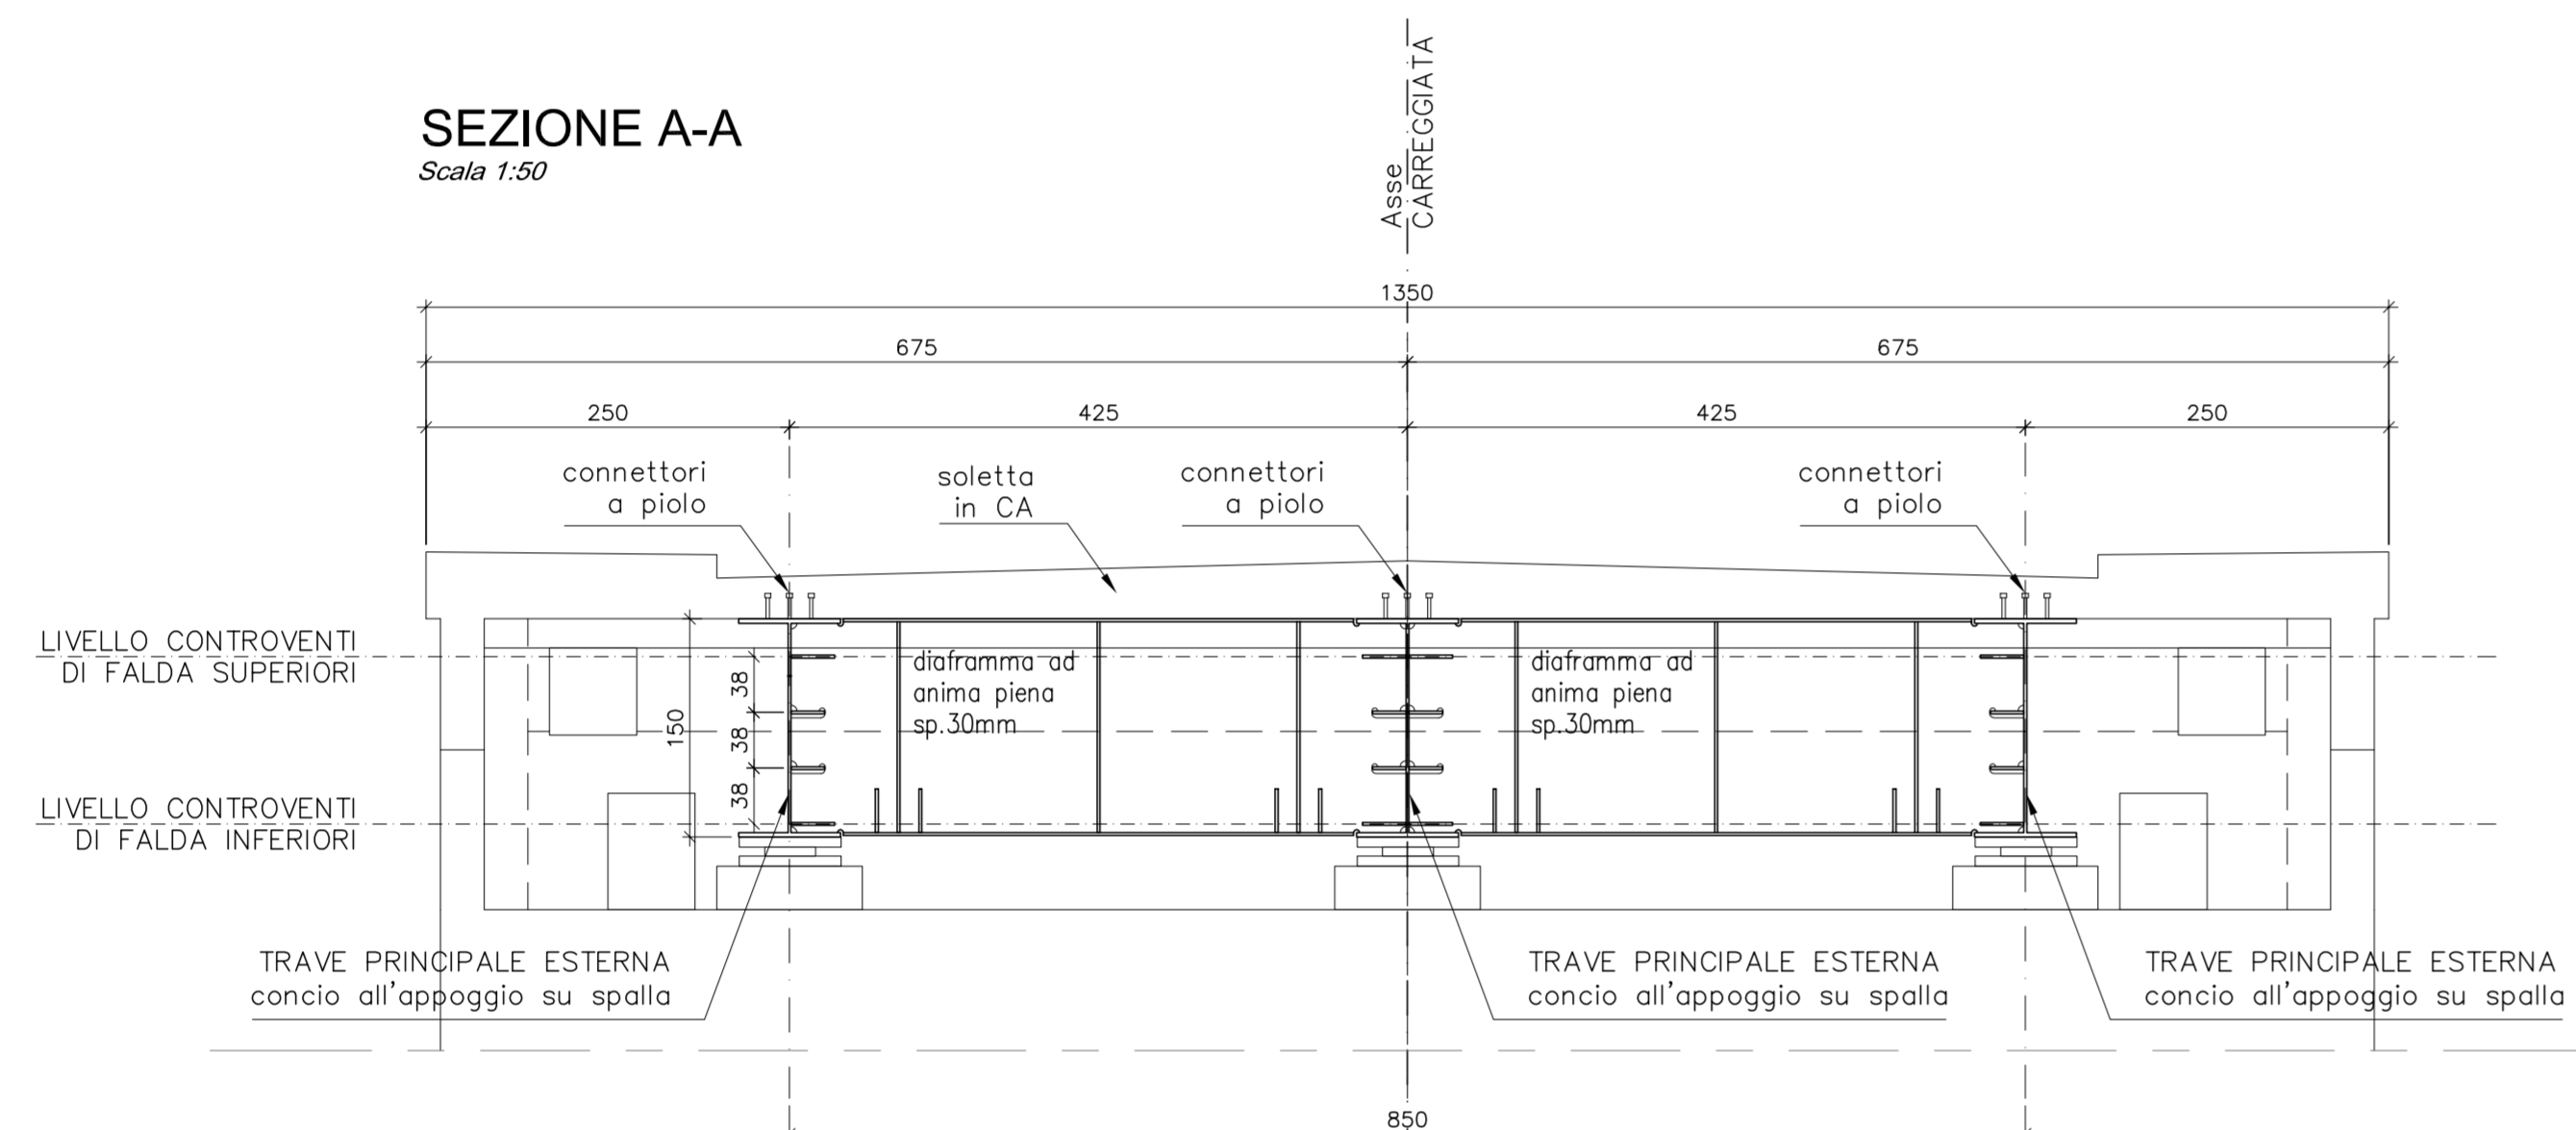




SEZIONE B-B
Scala 1:50

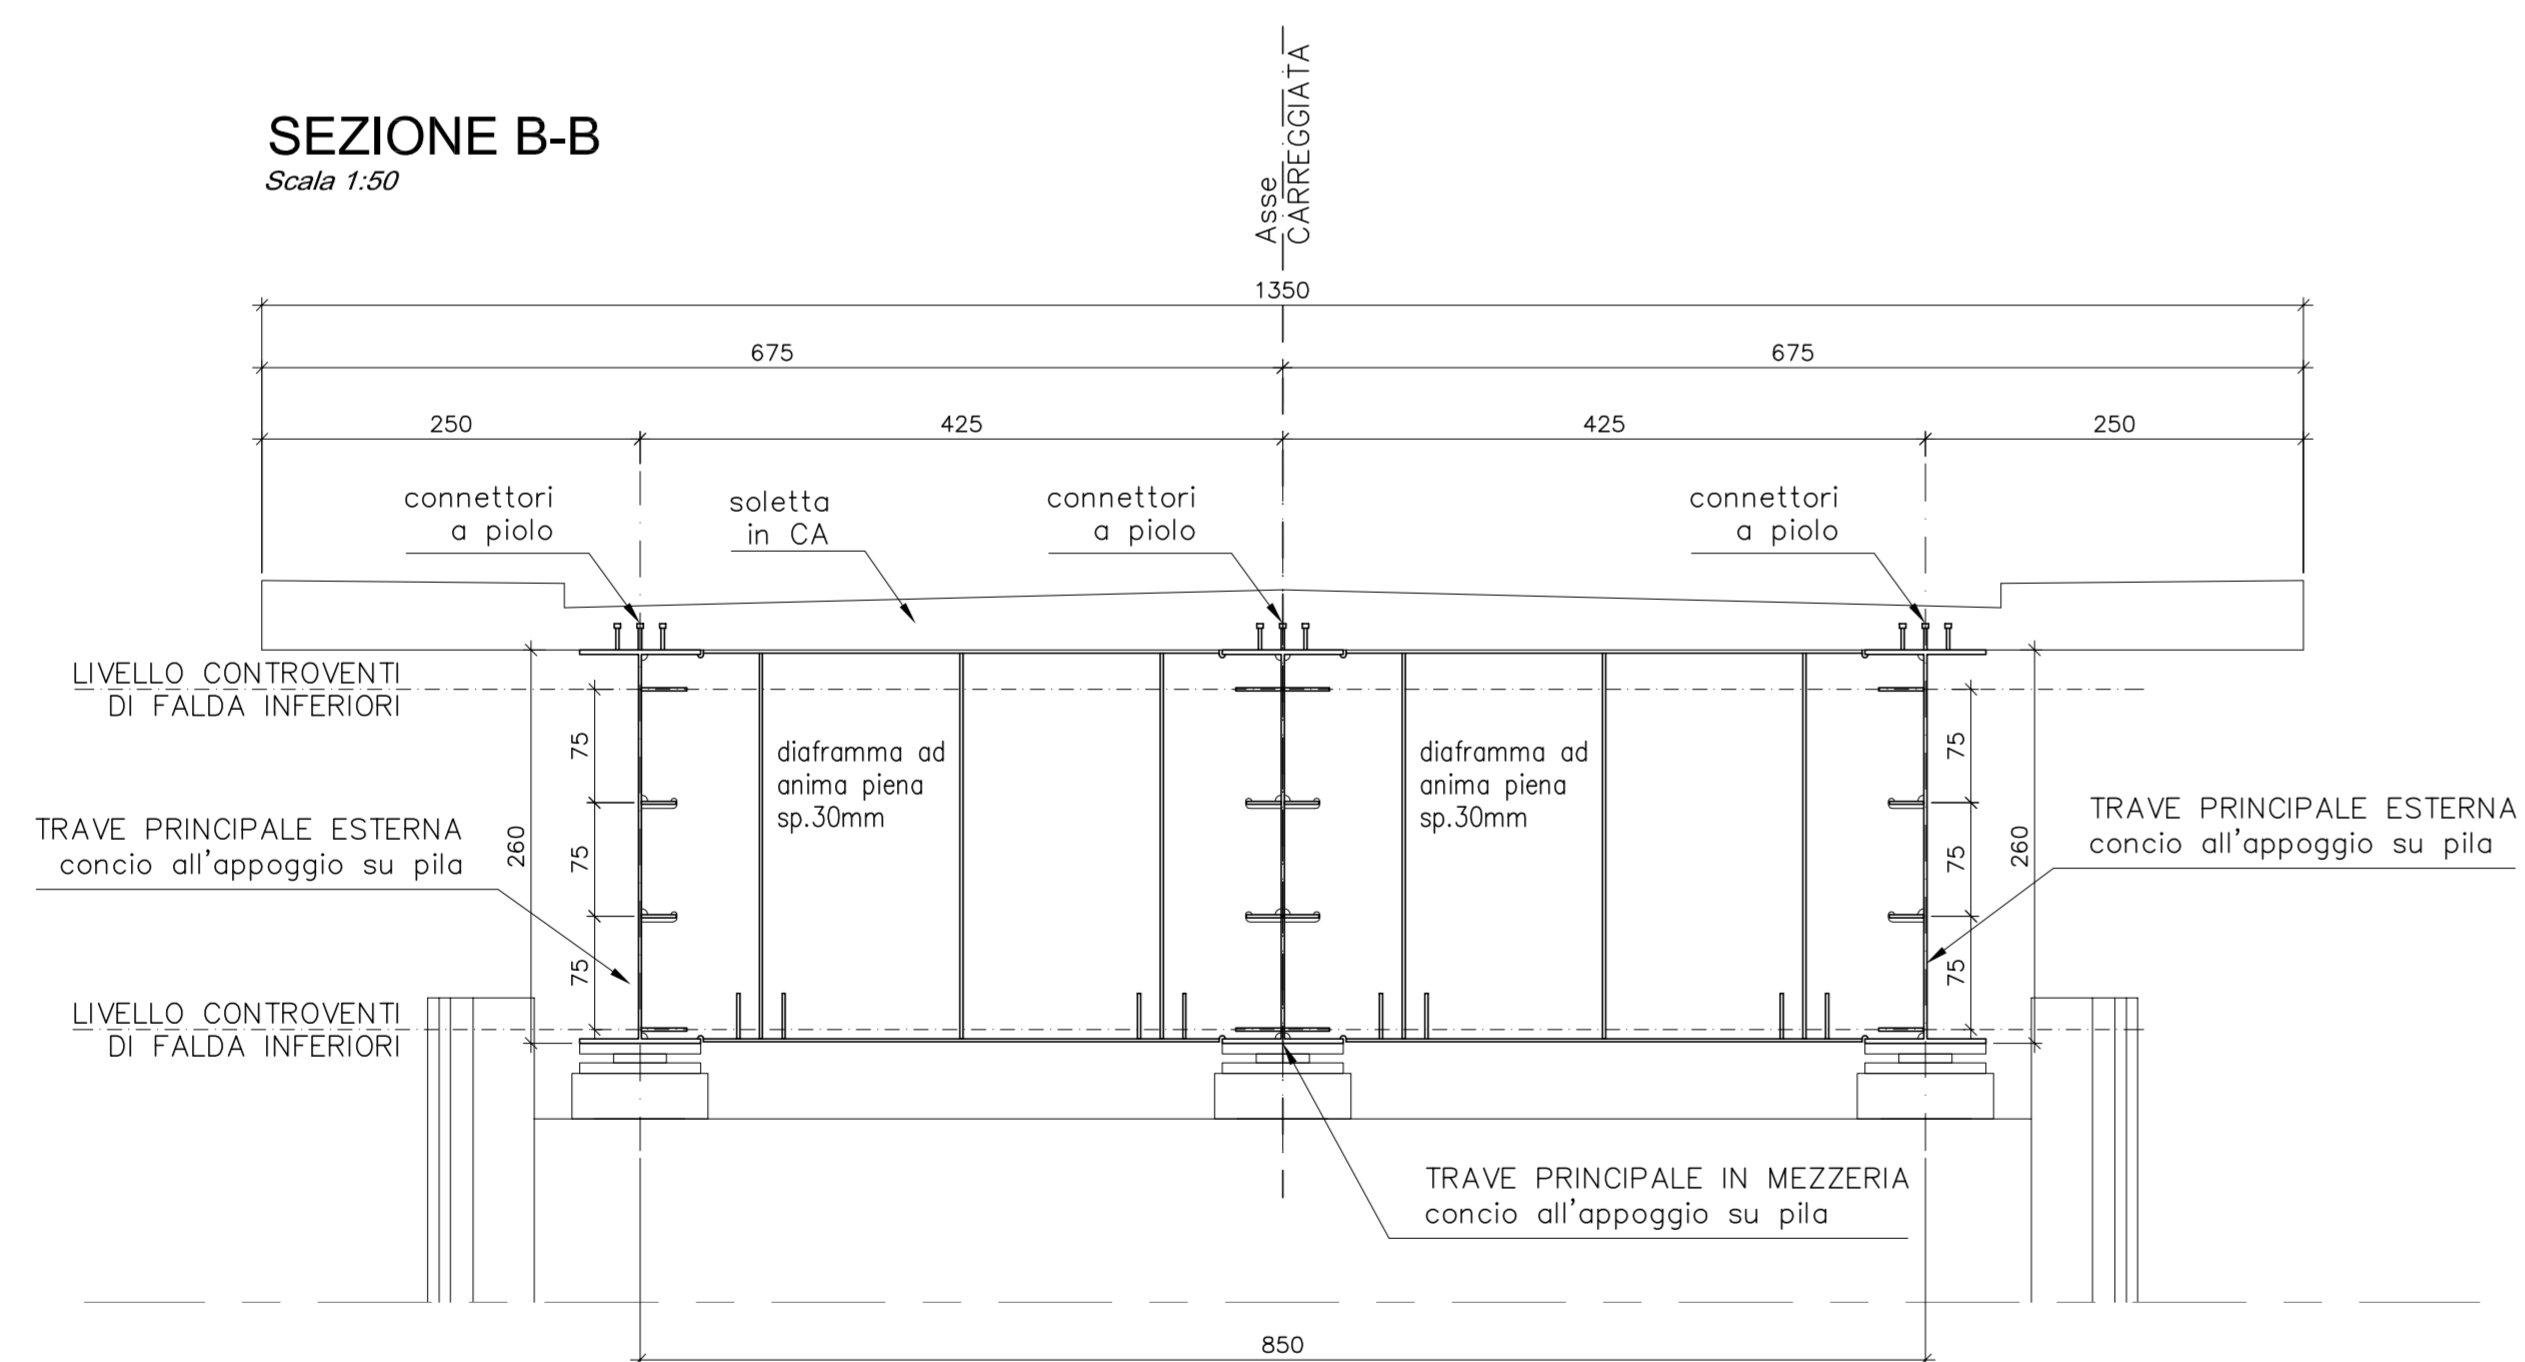

SEZIONE C-C
Scala 1:50

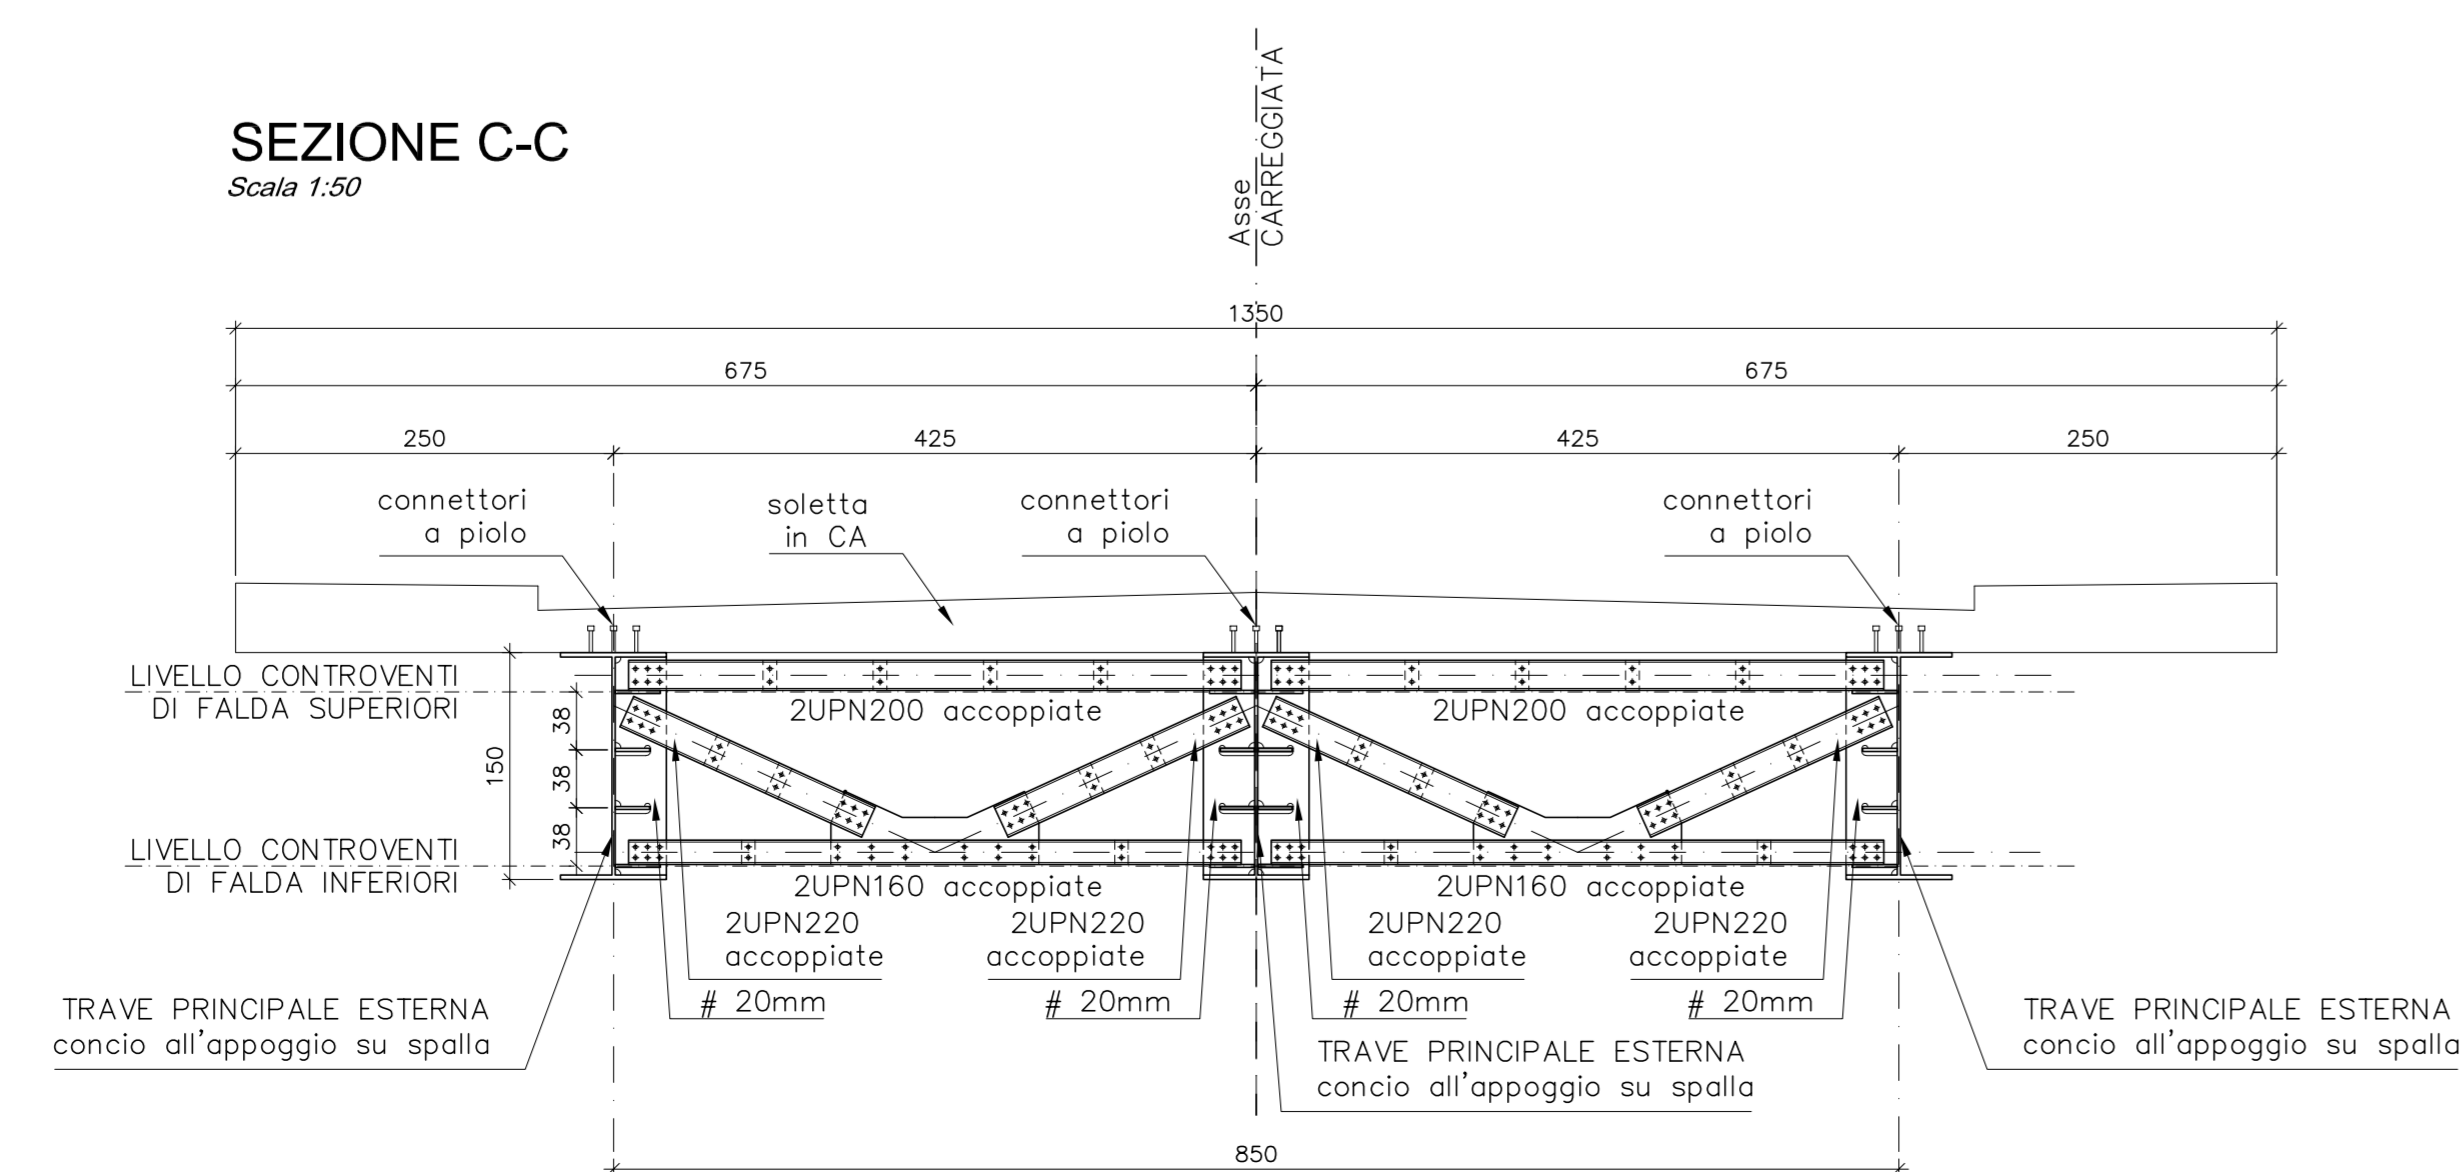

PIANTA TIPO CONTROVENTI DI FALDA
Scala 1:50

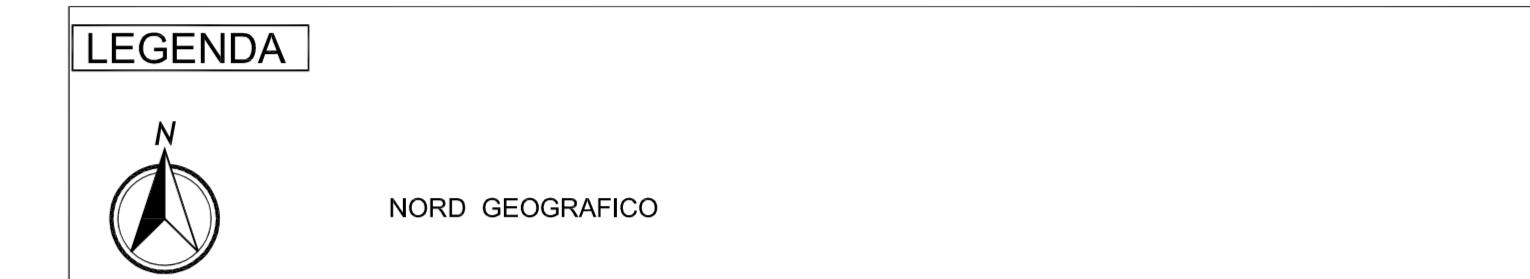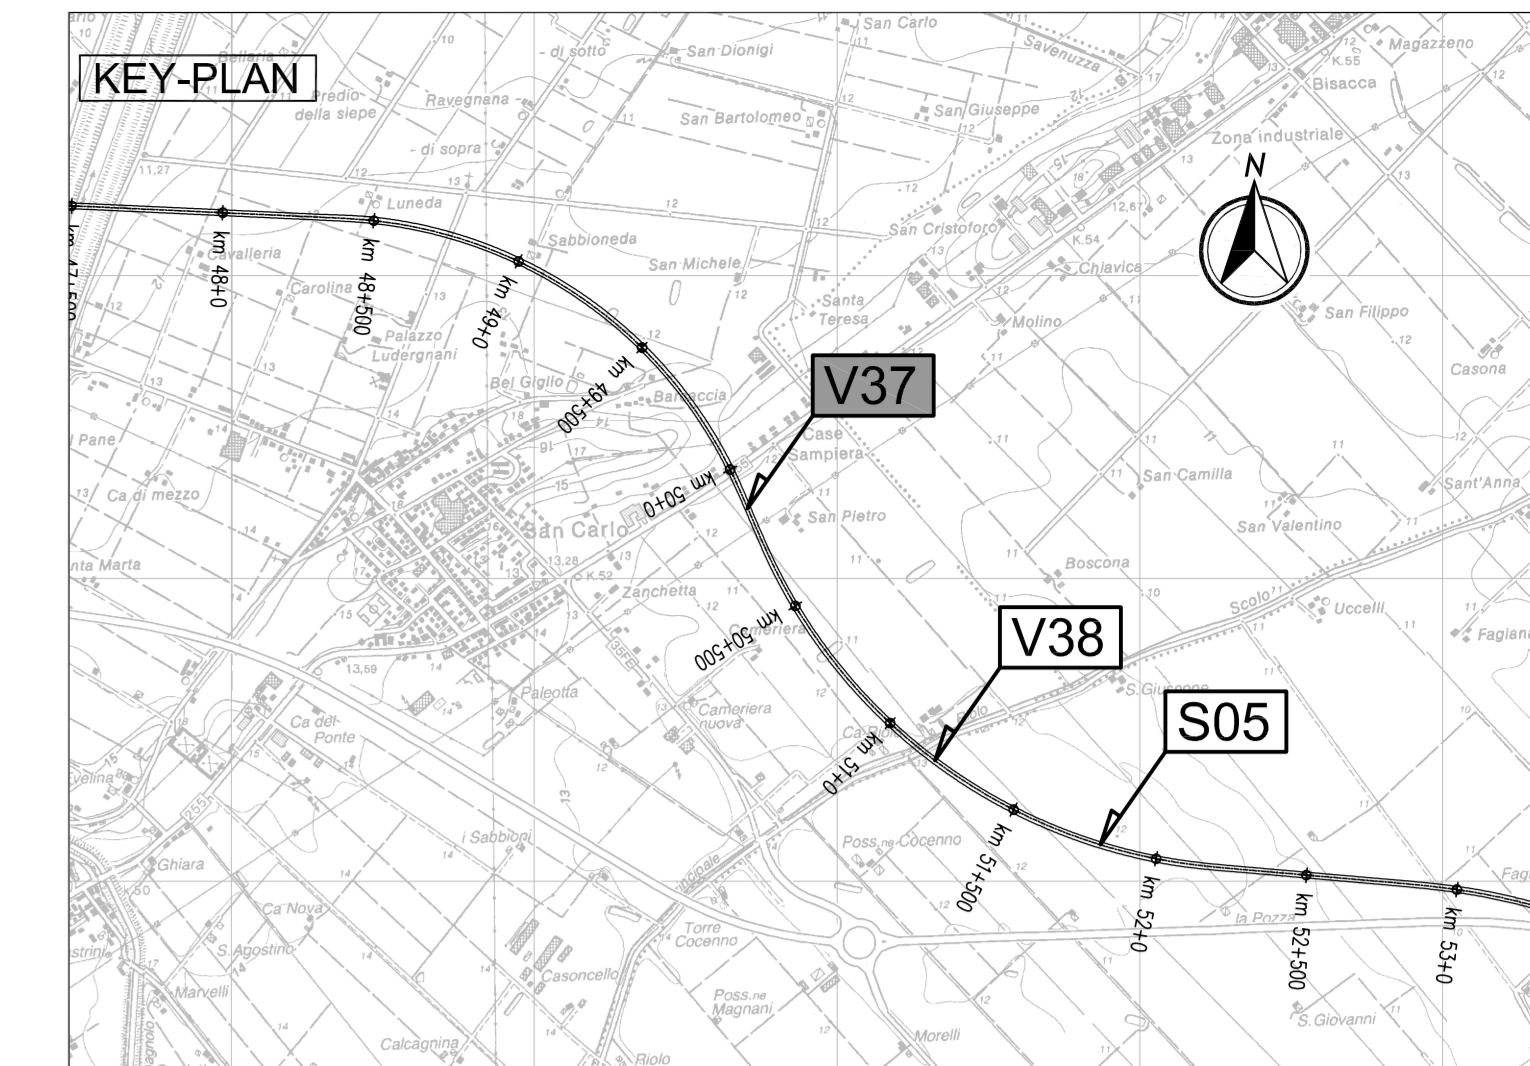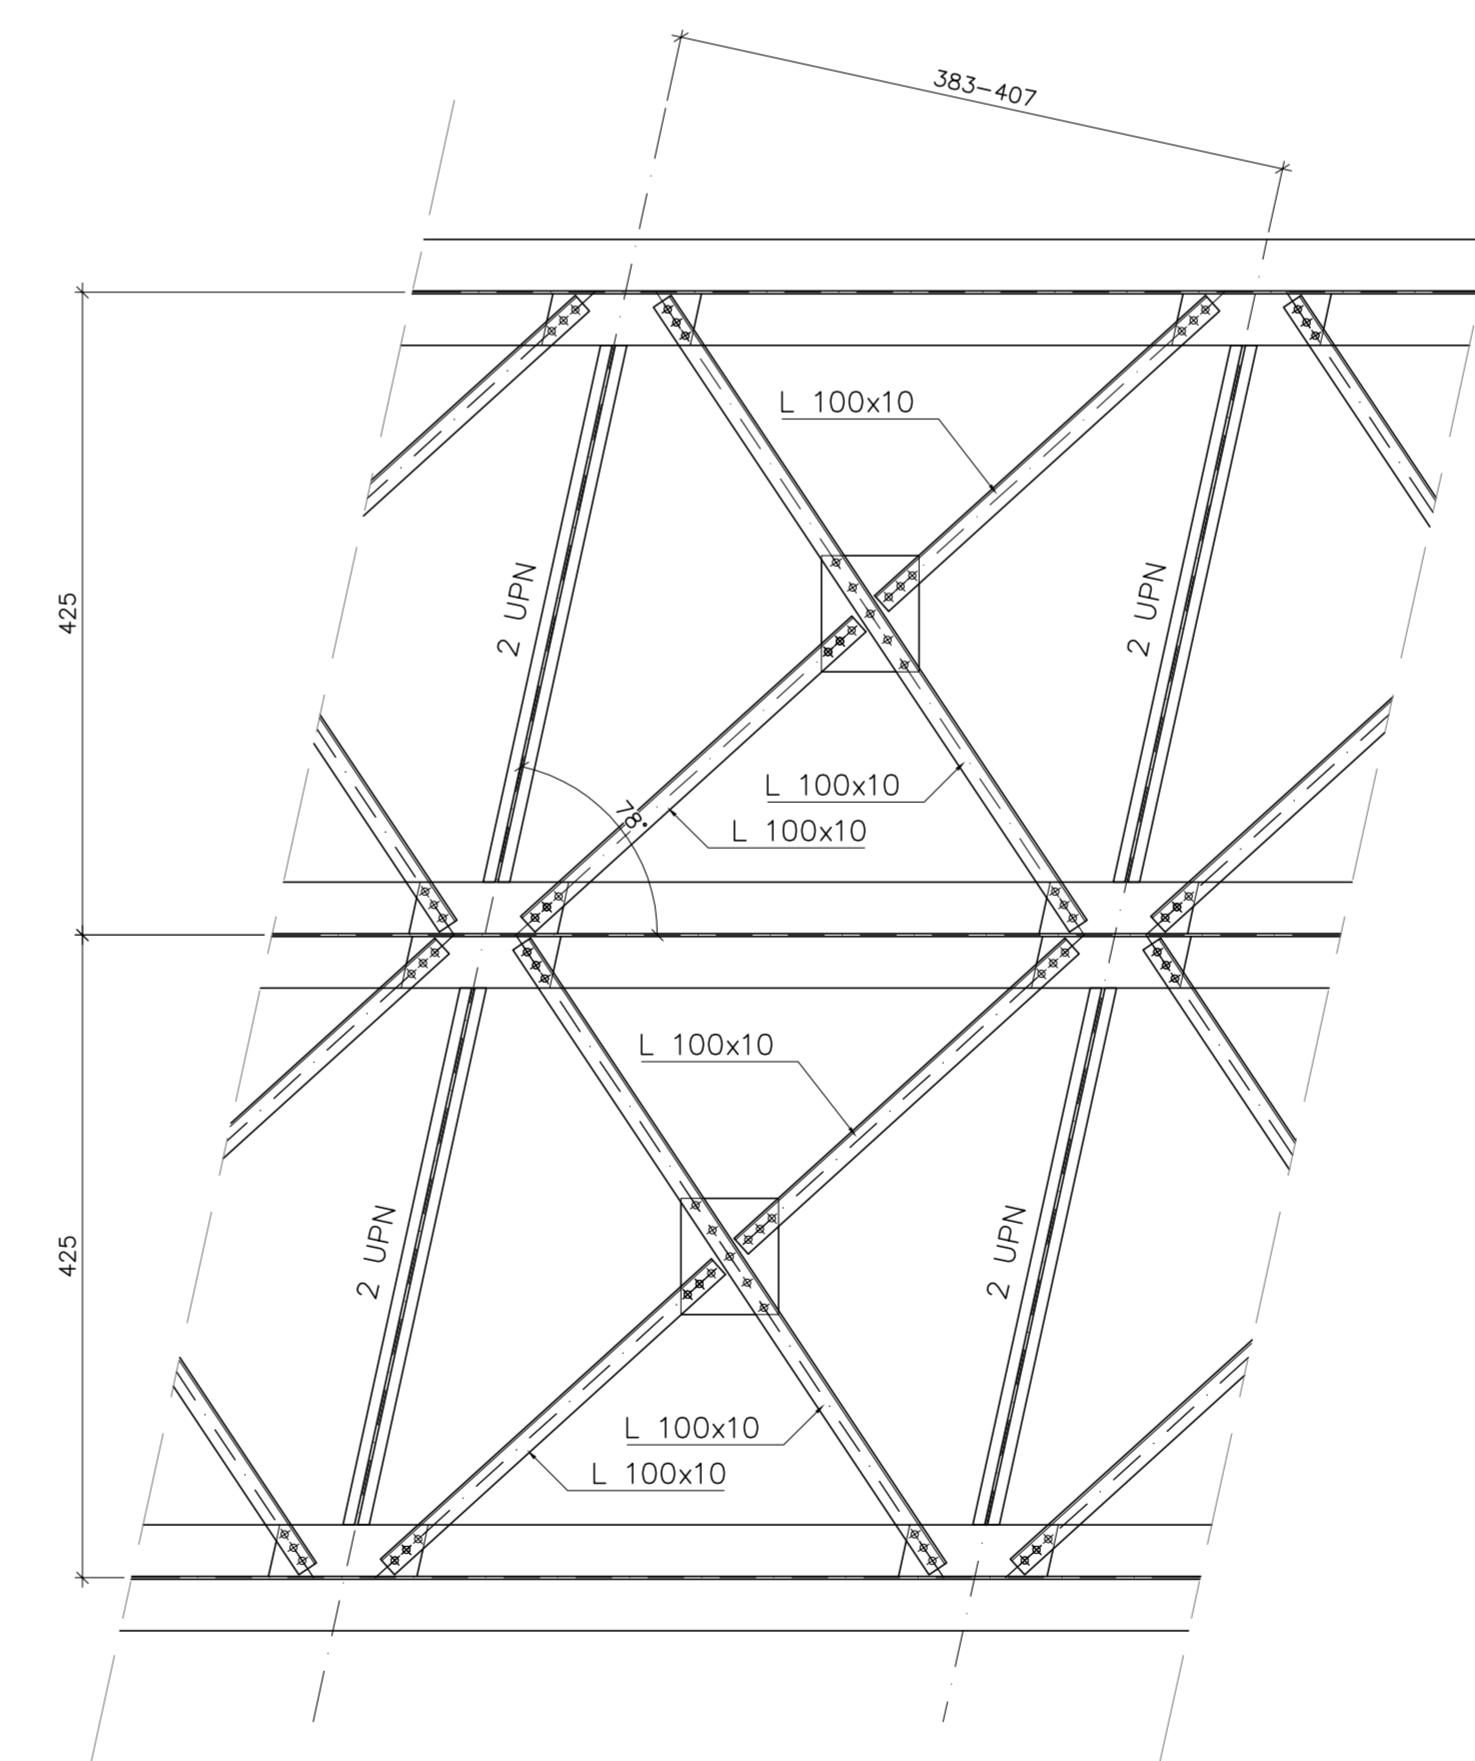

ELABORATI DI RIFERIMENTO
PD-0-V37-VCV15-0-OM-RC-01 RELAZIONE DI CALCOLO

CARATTERISTICHE DEI MATERIALI
PD-0-0000-0000-0-GE-TB-01 TABELLA MATERIALI

NOTE
LE QUOTE SONO ESPRESSE IN CM (SALVO OVE DIVERSAMENTE INDICATO)
GLI ANGOLI SONO ESPRESI IN GRADI SESSAGESIMALI

IL CONCESSIONARIO
ARC AUTOSTRADA REGIONALE CISPADANA
REGIONE EMILIA-ROMAGNA

AUTOSTRADA REGIONALE CISPADANA
DAL CASELLO DI REGGIOLO-ROLO SULLA A22
AL CASELLO DI FERRARA SUD SULLA A13
CODICE C.U.P. E8180800000009

PROGETTO DEFINITIVO

ASSE AUTOSTRADALE (COMPRESIVO DEGLI INTERVENTI LOCALI DI COLLEGAMENTO VIARIO AL SISTEMA AUTOSTRADALE)
OPERE STRUTTURALI
OPERE D'ARTE MAGGIORI - CAVALCAVIA VIABILITA' INTERFERITA
VCV15- CAVALCAVIA SP 253 S. MATTEO DELLA DECIMA
PIANTA CARPENTERIA METALLICA

IL PROGETTISTA
Ing. Antonio De Fazio
Albo Ing. Bologna n° 3696

RESPONSABILE INTEGRAZIONE PRESTAZIONI SPECIALISTICHE
Ing. Emilio Salsi
Albo Ing. Reggio Emilia n° 945

IL CONCESSIONARIO
Autosole Regionale
Cooperativa S.p.A.
L. PRESENTI
Giovanni Presenti

G								
F								
E								
D								
C								
B								
A	17/04/2012	EMISSIONE				GADOTTI	DE FAZIO	SALSI
REV.	DATA	DESCRIZIONE				REDATTORE	CONTROLLATO	APPROVAZIONE
IDENTIFICAZIONE ELABORATO								
N. PROZ.	REV.	LETT.	GRUPPO	CODICE STR. RES.	DATA STR. RES.	DIS. ELABORATO	PRODOTTORE	DATA
01	01	01	V37	V37	01/12/11	01	01	01/12/11
								DATA: MAGGIO 2012
								SCALE: VARIE