
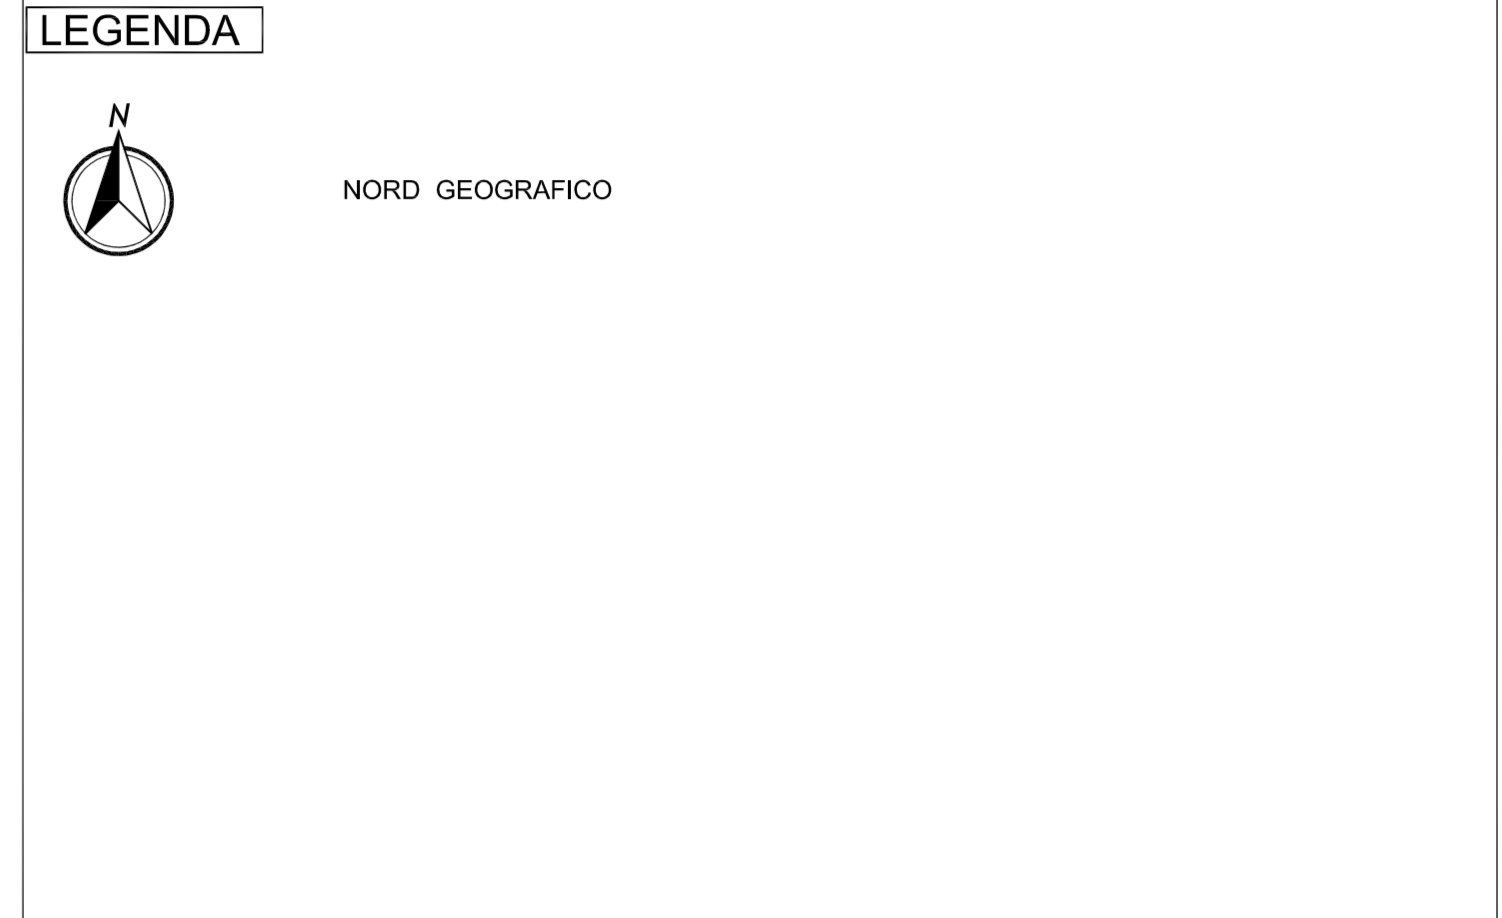


**TABELLA COMPOSIZIONE PACCHETTI SOVRASTRUTTURA STRADALE**

IN PROVINCIA DI	STRATO DI USURA	
	Spessore cm	Spessore cm
FERRARA	4	5

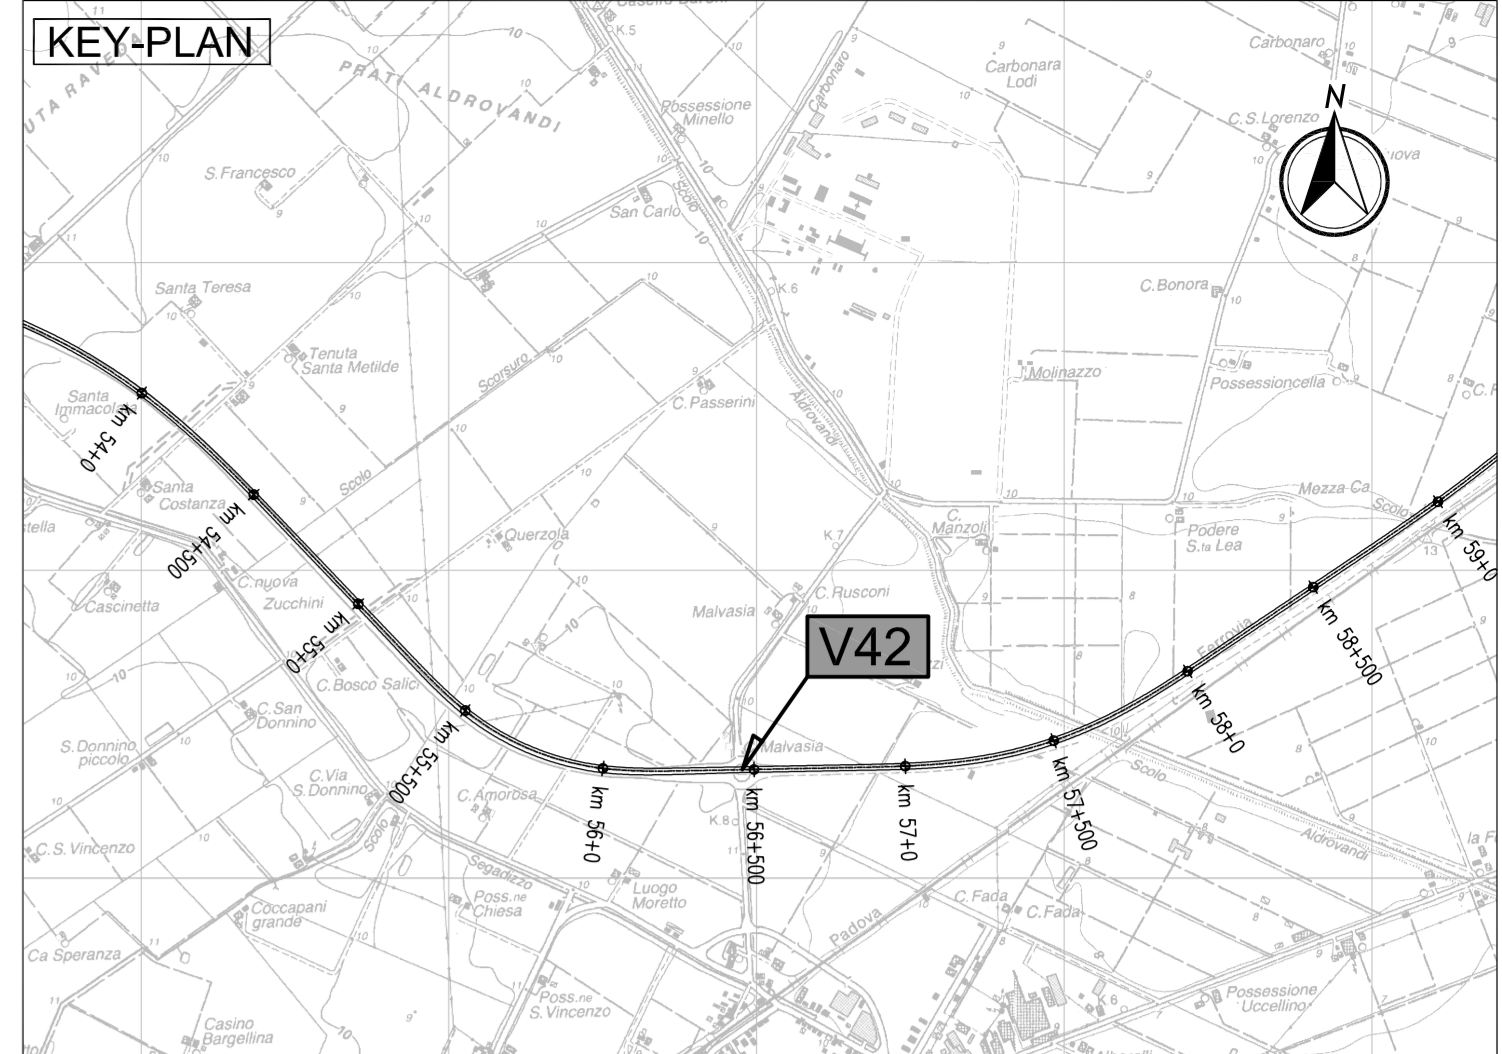

**ELABORATI DI RIFERIMENTO**  
PD-0-V42-VC19-0-OM-RC-01 RELAZIONE DI CALCOLO

**CARATTERISTICHE DEI MATERIALI**  
PD-0-0000-0000-0-GE-TB-01 TABELLA MATERIALI

**NOTE**  
LE QUOTE SONO ESPRESSE IN CM (SALVO OVE DIVERSAMENTE INDICATO)  
GLI ANGOLI SONO ESPRESSE IN GRADI SESSAGESIMALI

IL CONCESSIONARIO: **ARCI** AUTOSTRADA REGIONALE CISPADANA

IL CONCESSIONARIO: **Autosole**

**AUTOSTRADA REGIONALE CISPADANA DAL CASELLO DI REGGIOLO-ROLO SULLA A22 AL CASELLO DI FERRARA SUD SULLA A13**

COODICE C.U.P. E81808000000009

**PROGETTO DEFINITIVO**

ASSE AUTOSTRADALE (COMPRESIVO DEGLI INTERVENTI LOCALI DI COLLEGAMENTO VIARIO AL SISTEMA AUTOSTRADALE)  
OPERE STRUTTURALI

OPERE D'ARTE MAGGIORI - CAVALCAVIA VIABILITA' INTERFERITE  
VCV19 - CAVALCAVIA SP 50 VIGARANO MAINARDA  
PIANTA IMPALCATO, SEZIONE LONGITUDINALE E TRASVERSALE

IL PROGETTISTA: **Ing. Antonio De Fazio**  
Albo Ing. Bologna n° 3096  
INGEGNERE **ANTONIO DE FAZIO**

RESPONSABILE INTEGRAZIONE PRESTAZIONI SPECIALISTICHE  
Albo Ing. Reggio Emilia n° 945  
INGEGNERE **ANTONIO DE Fazio**

IL CONCESSIONARIO: **Autosole**  
Autosole S.p.A. - Via...  
*[Signature]*

REV.	DATA	DESCRIZIONE	ELABORATO	CONTROLLO	APPROVAZIONE
A	17/04/2012	EMISSIONE	GADOTTI	DE FAZIO	SALSI

**IDENTIFICAZIONE ELABORATO**

NUM. PROVA: 001  
RETE: 001  
LIVELLO: V42  
CATEGORIA: 19  
MATERIALE: OM  
PIANTA: P12  
PROIEZIONE: AR  
SCALA: VARIE

**MAGGIO 2012**