


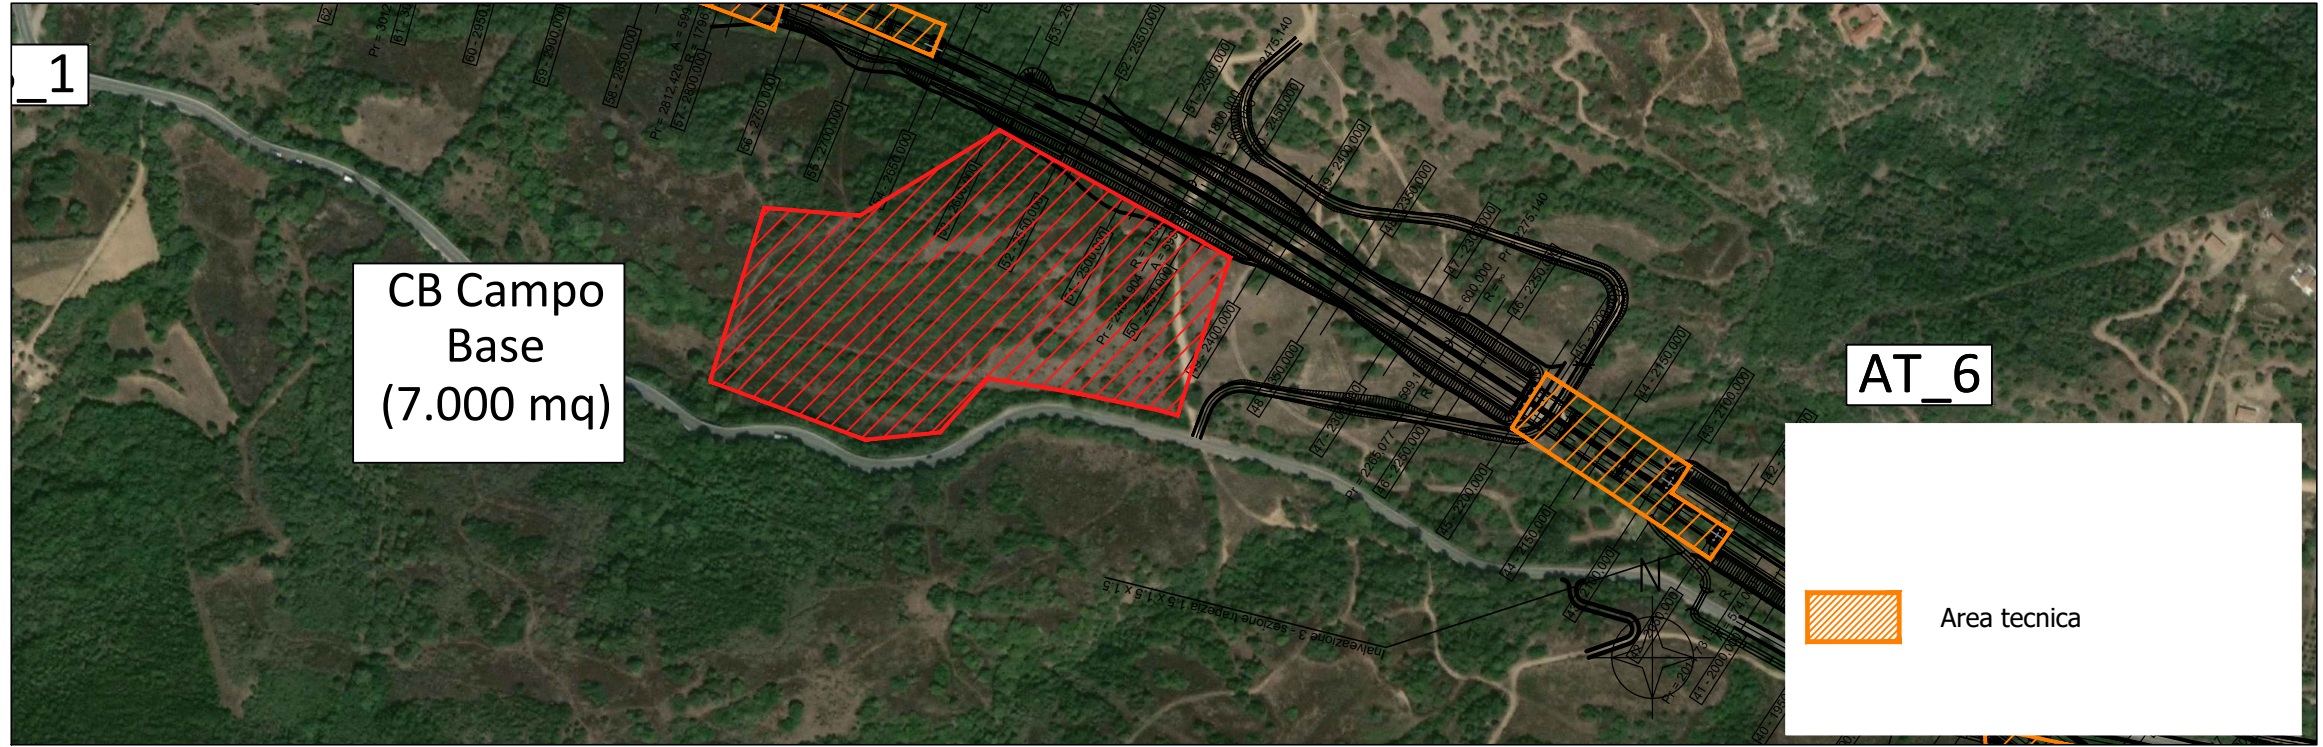
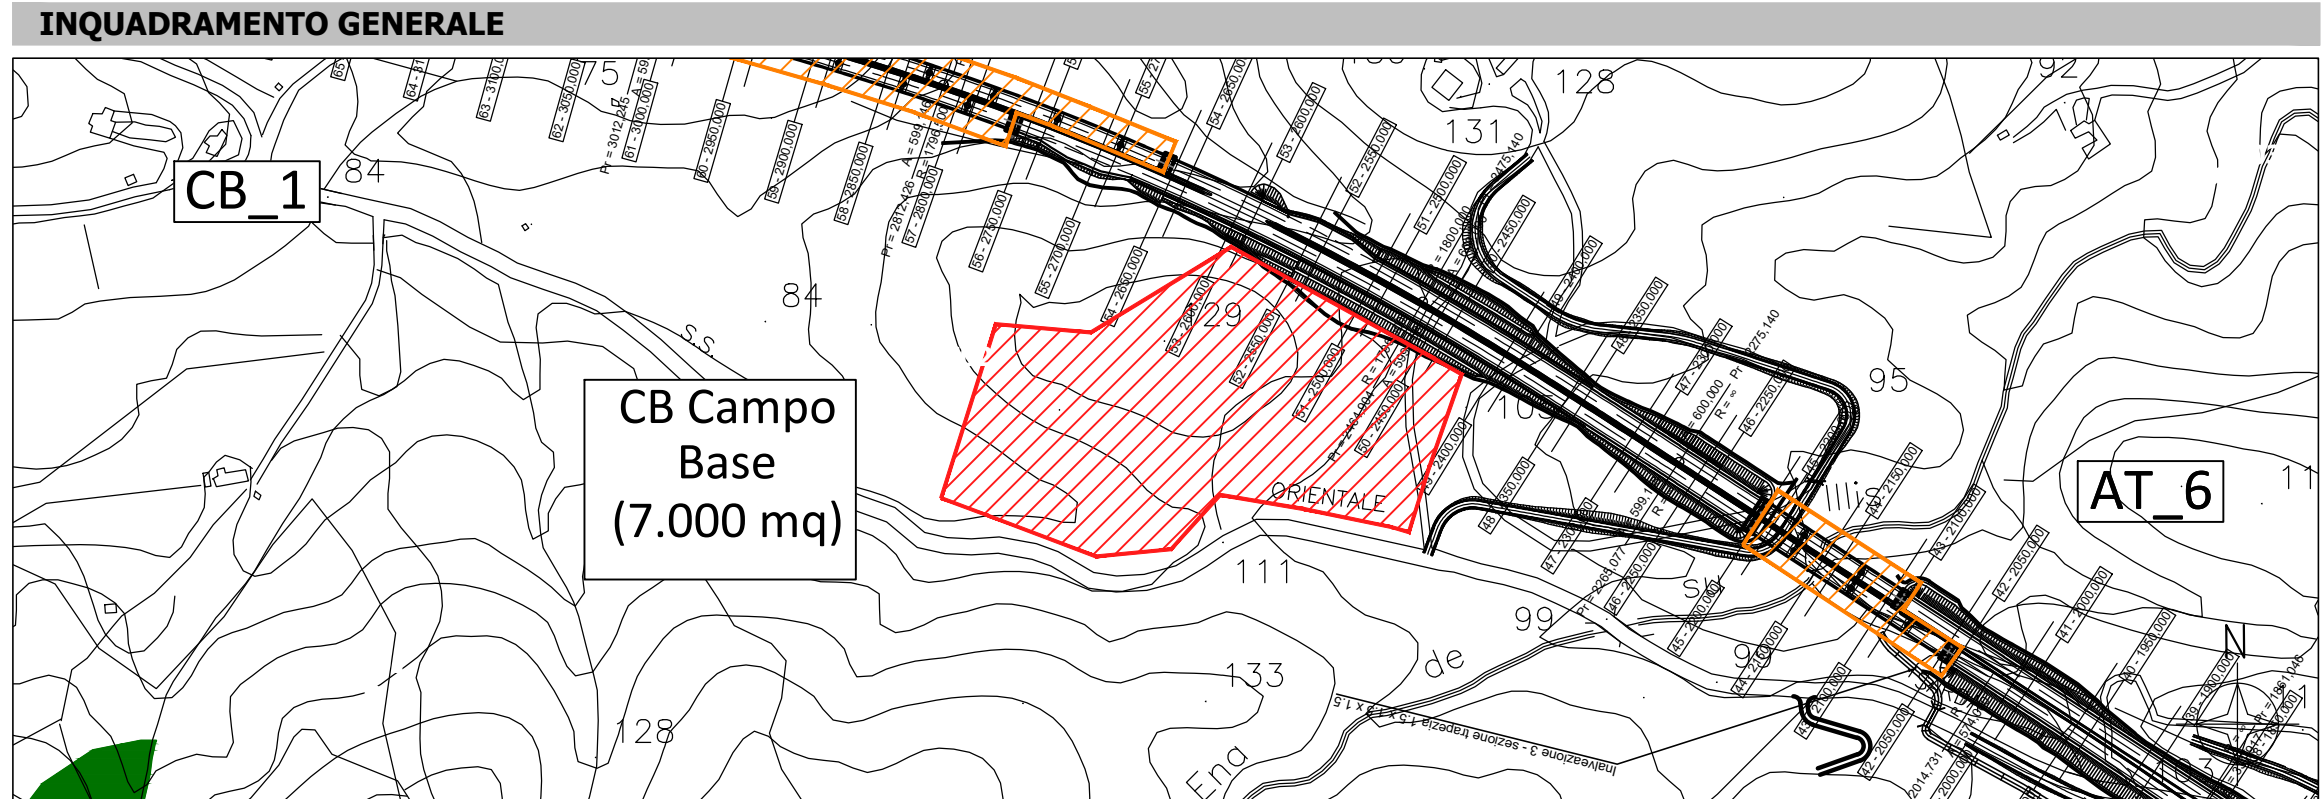
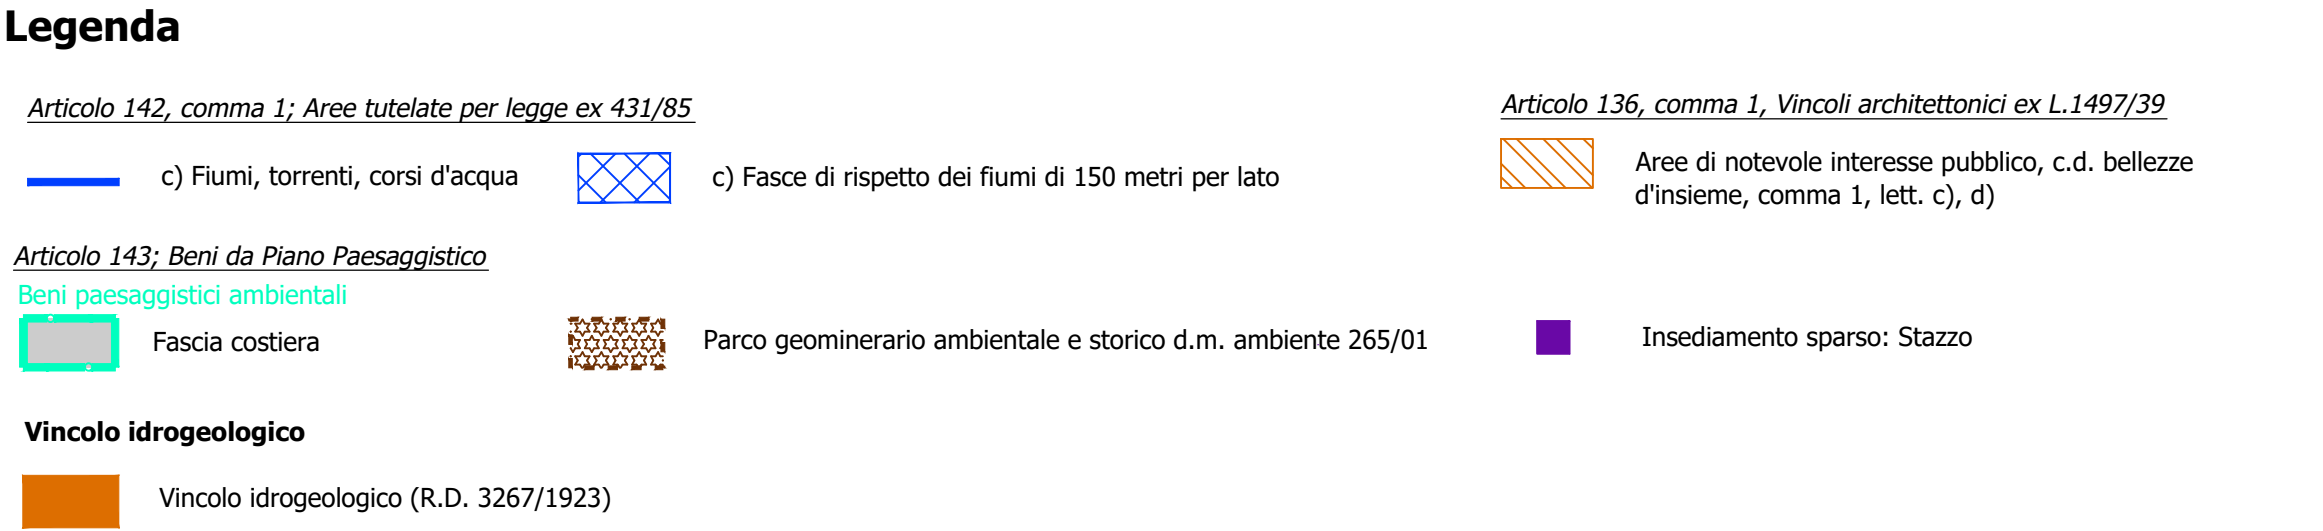


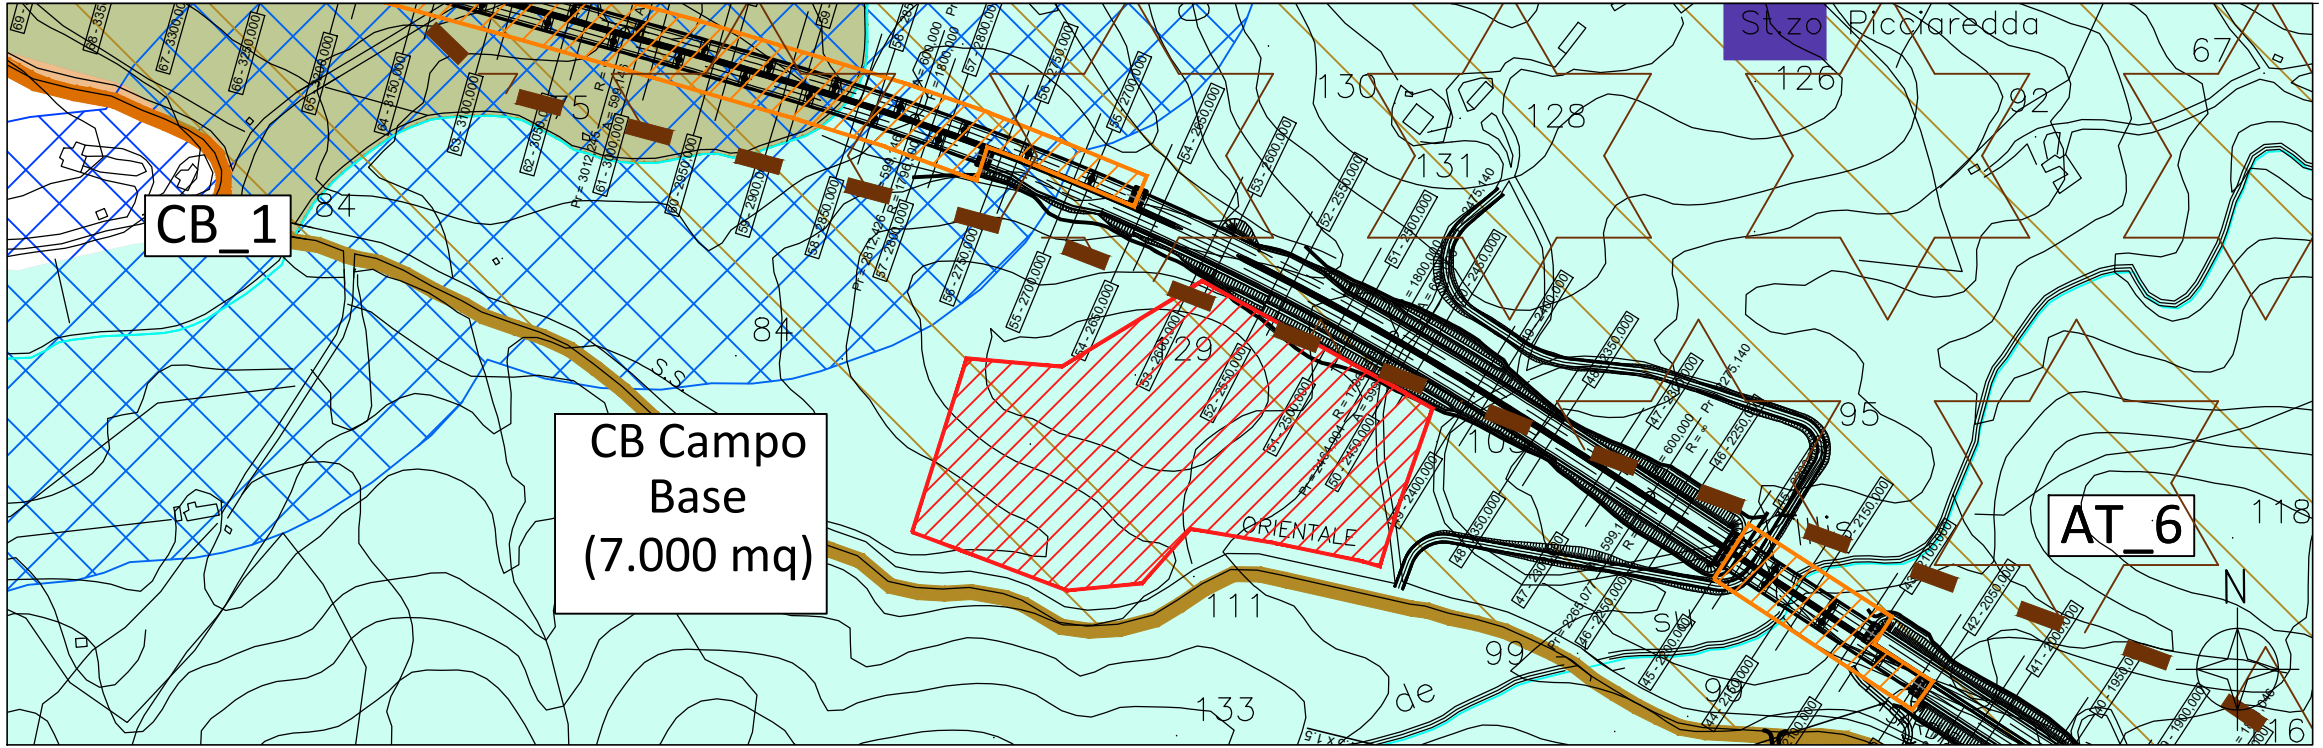


ANALISI VINCOLI

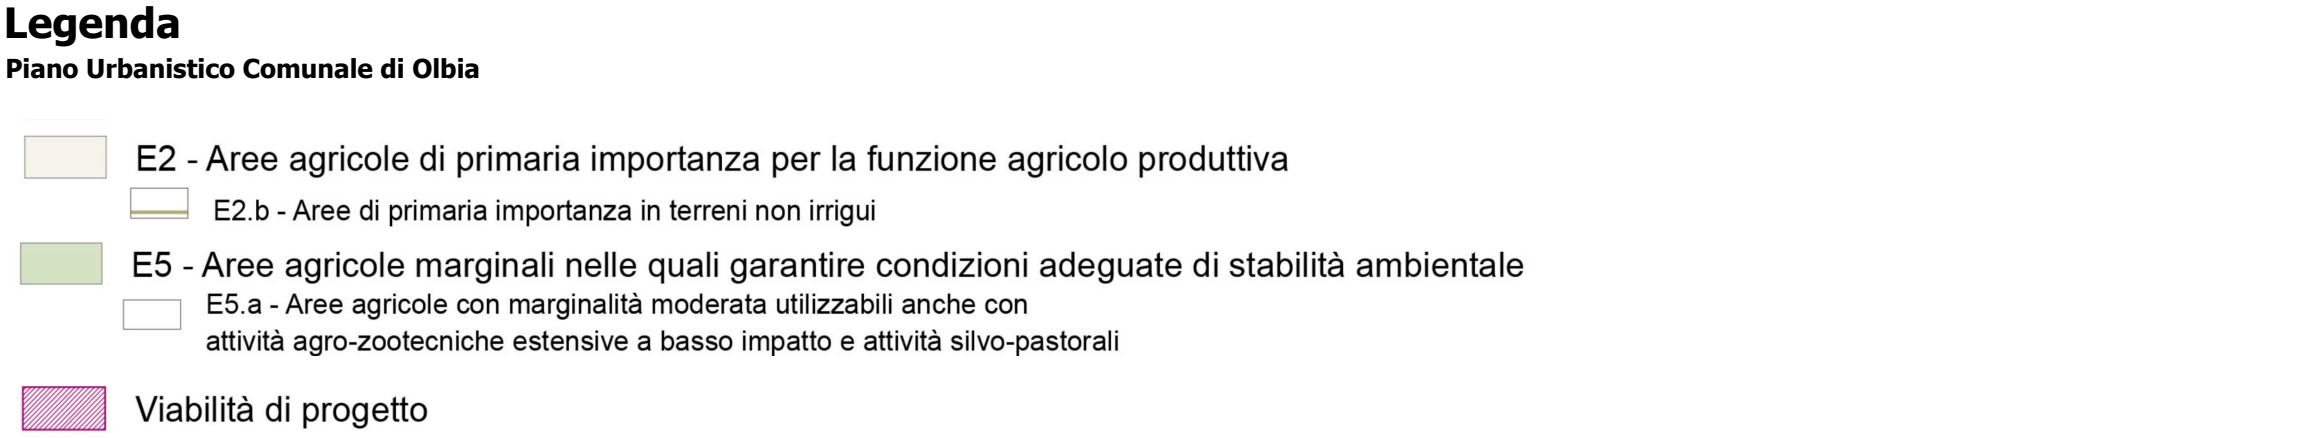


INQUADRAMENTO URBANISTICO - PIANIFICAZIONE COMUNALE

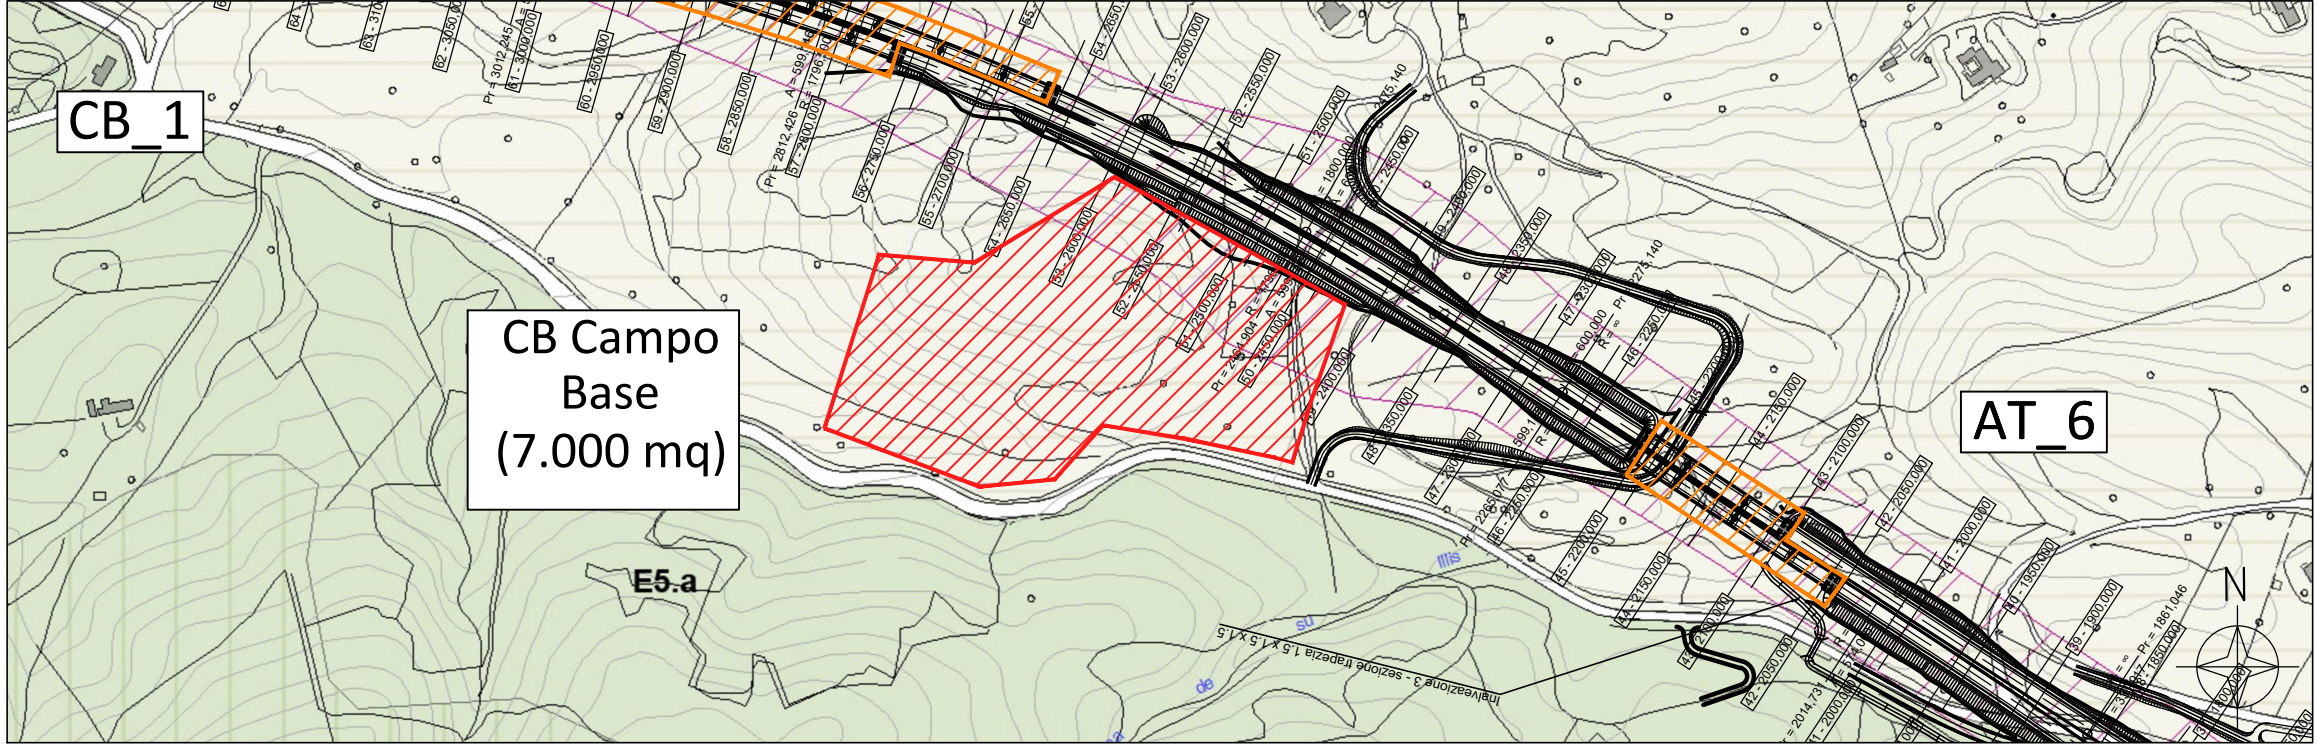



SCHEDA SINTETICA	
Cantiere Base - Pk 2+500	
Provincia	Sassari
Comune	Olbia
Localizzazione	Metà tracciato
Superficie	7.000 mq
Destinazione PRG	Piano Urbanistico Comunale di Olbia E2 - Aree agricole di primaria importanza in terreni irrigui e Viabilità di progetto
Presenza di vincoli	Articolo 143, Fascia costiera (art. 20 delle NTA) Art. 136, co.1, lett. c),d) - Aree di notevole interesse pubblico, c.d. bellezze d'insieme
Uso del suolo	Prati artificiali, gariga
Idrogeologia	
Morfologia	Terreno con leggera pendenza
Tipologia di ripristino previsto	Ripristino del sito nelle condizioni originarie

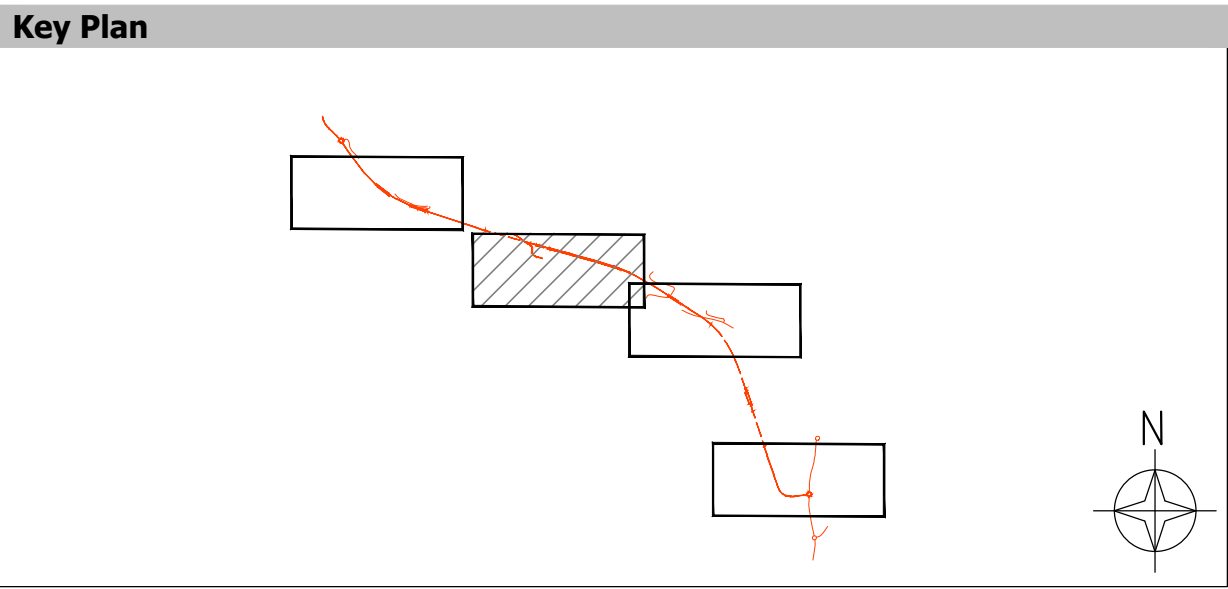

PIANO DI ASSETTO IDROGEOLOGICO

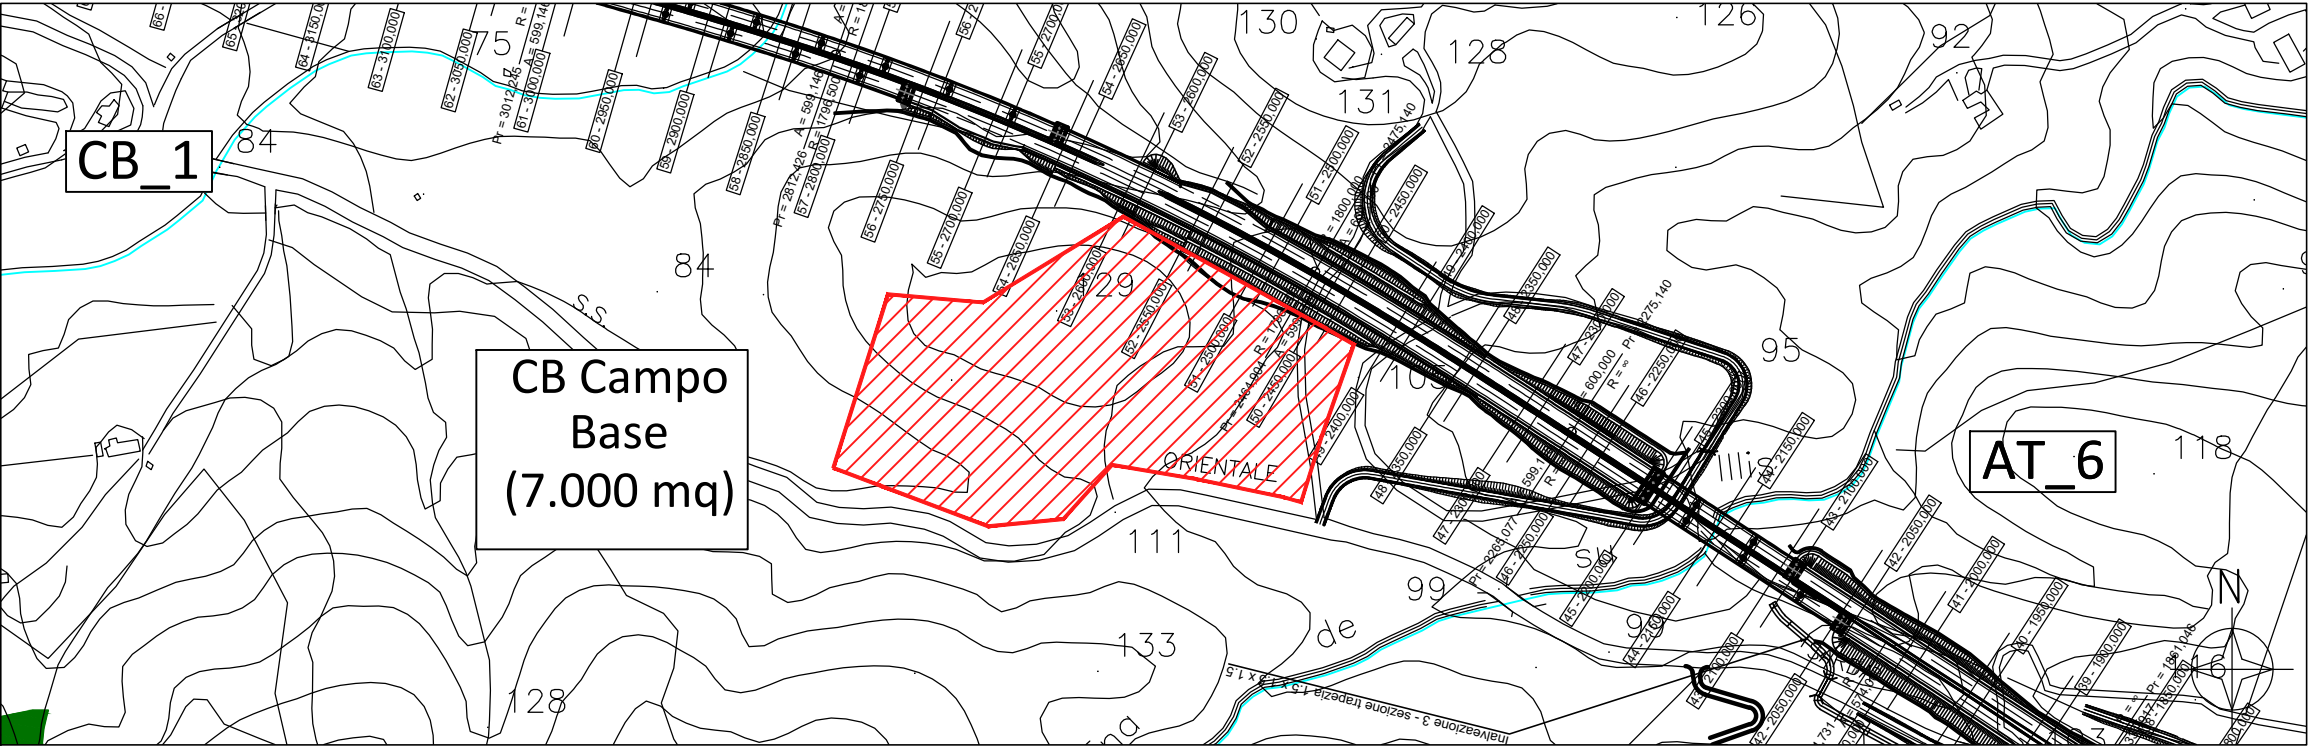

USO DEL SUOLO

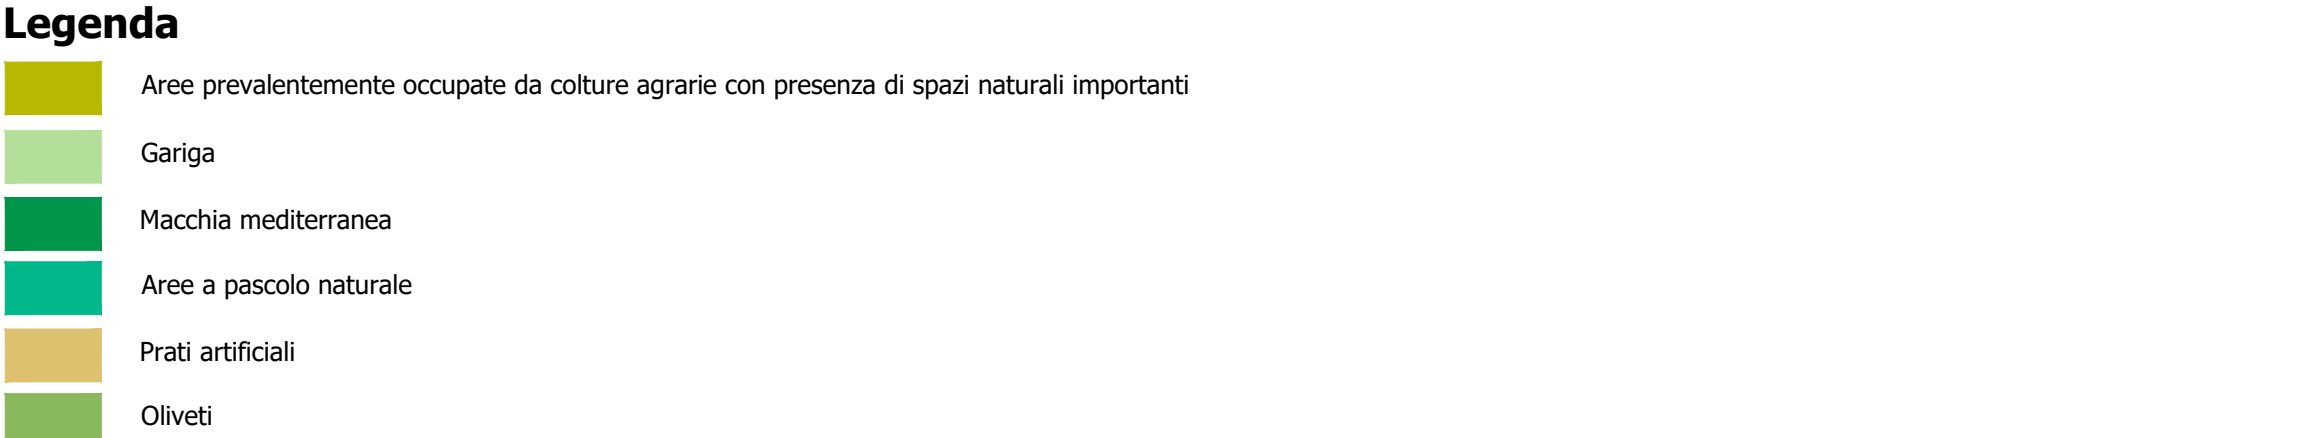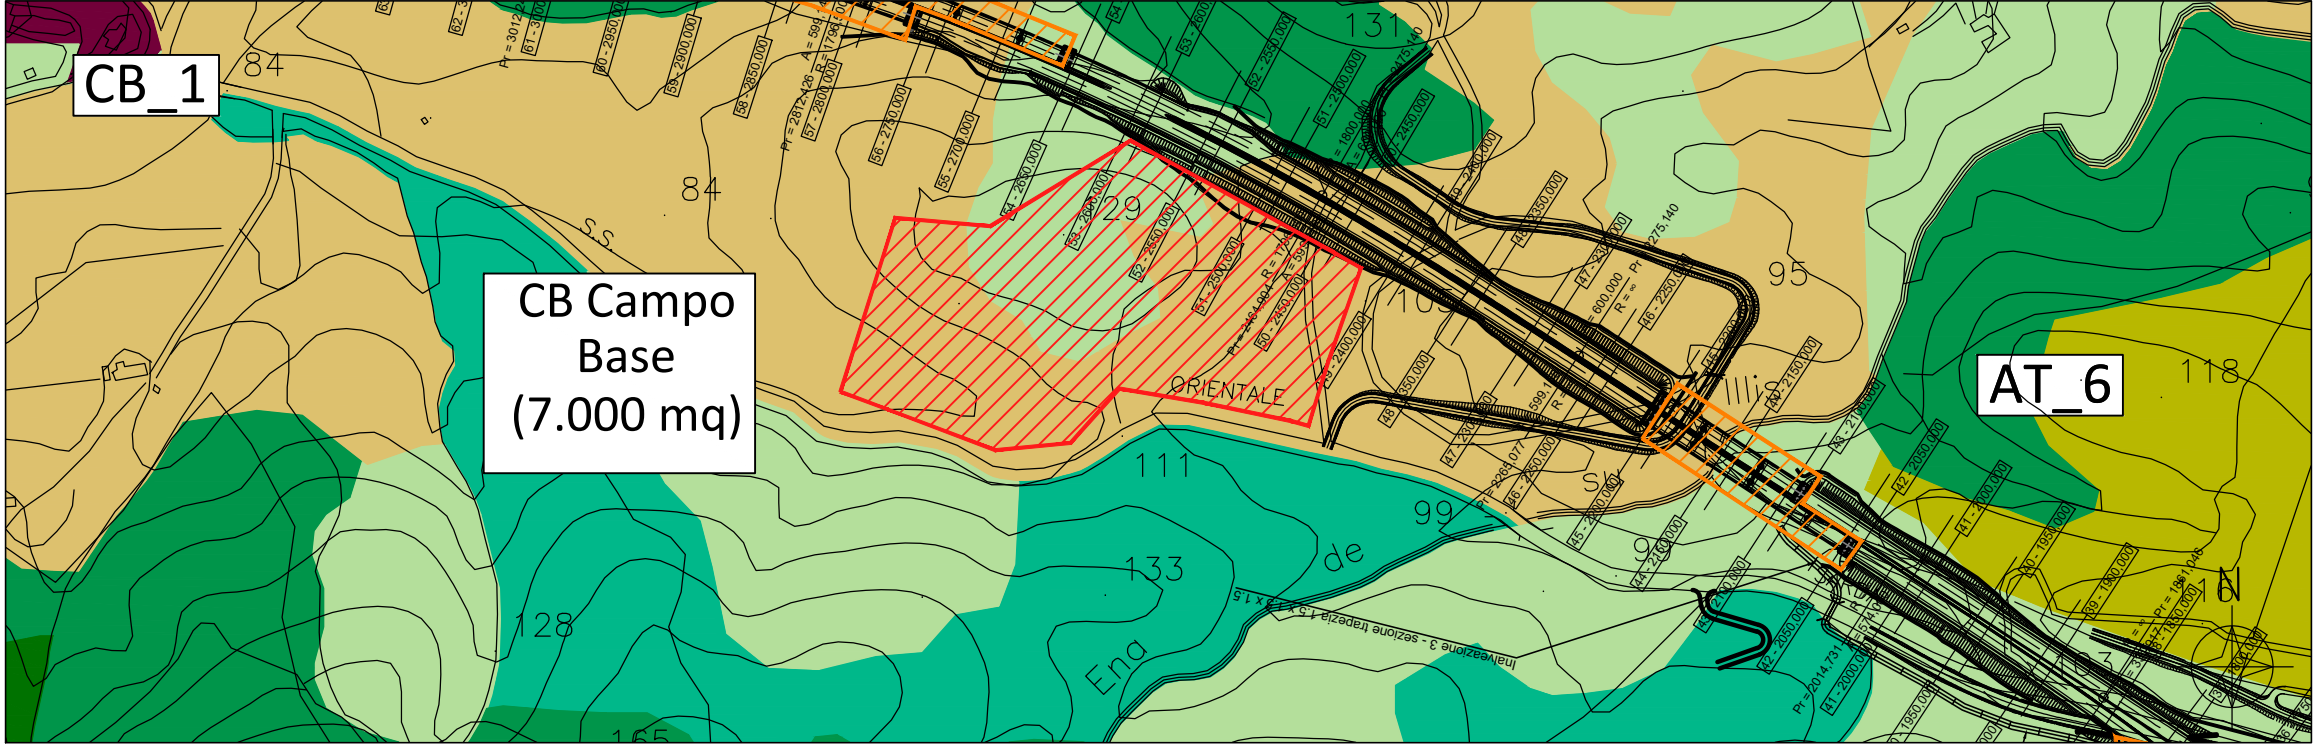

Direzione Progettazione e Realizzazione Lavori

NUOVA S.S.125/133bis OLBIA-PALAU

Tratta Olbia Nord al km 330+800 San Giovanni

Adeguamento al tipo B (4 corsie)

PROGETTO DI FATTIBILITA' TECNICO ECONOMICA

COD. CA152

PROGETTAZIONE: ANAS - DIREZIONE PROGETTAZIONE E REALIZZAZIONE LAVORI

PROGETTISTA:
Ing. Antonio Scalomandré
Ordine Ing. di Frassinone n. 1063

IL GEOLOGO
Geol. Roberto Laureti
Ordine Geol. del Lazio n. 1826

COORDINATORE DELLA SICUREZZA IN FASE DI PROGETTAZIONE
Arch. Roberto Roggi

VISTO: IL RESPONSABILE DEL PROCEDIMENTO
Ing. Francesco Ruggieri

PROTOCOLLO

DATA

CANTIERIZZAZIONE

Schede di cantiere - Tav. 3/4

CODICE PROGETTO		NOME FILE		PROGR. ELAB.	REVISIONE	SCALA
PROGETTO		T00CA00CANS03_A.pdf				
IPR. PRG.		CODICE ELAB.				
DP CA 0152		T00 CA 00 CAN SC 03			A	
D						
C						
B						
A	EMISSIONE		DIC. 2021			
REV.	DESCRIZIONE		DATA	REDATTO	VERIFICATO	APPROVATO