



PIANTA CARPENTERIA METALLICA

Scala 1:200

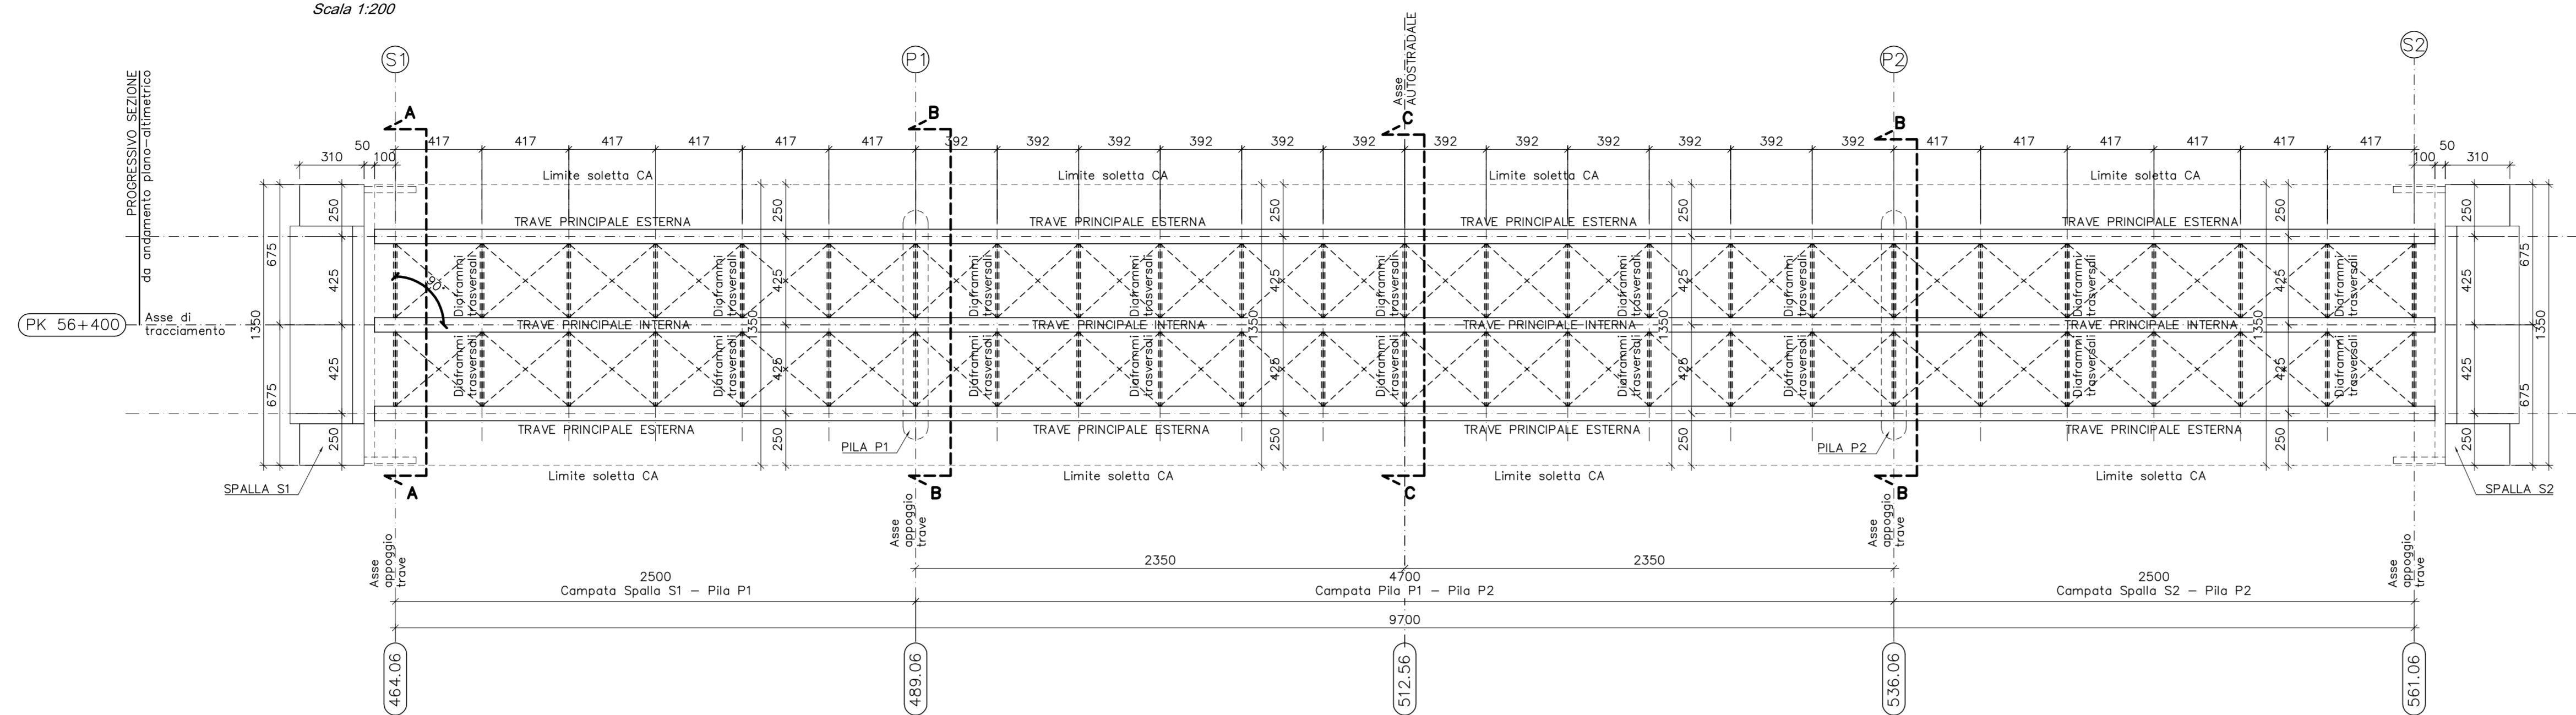


SEZIONE A-A

Scala 1:50

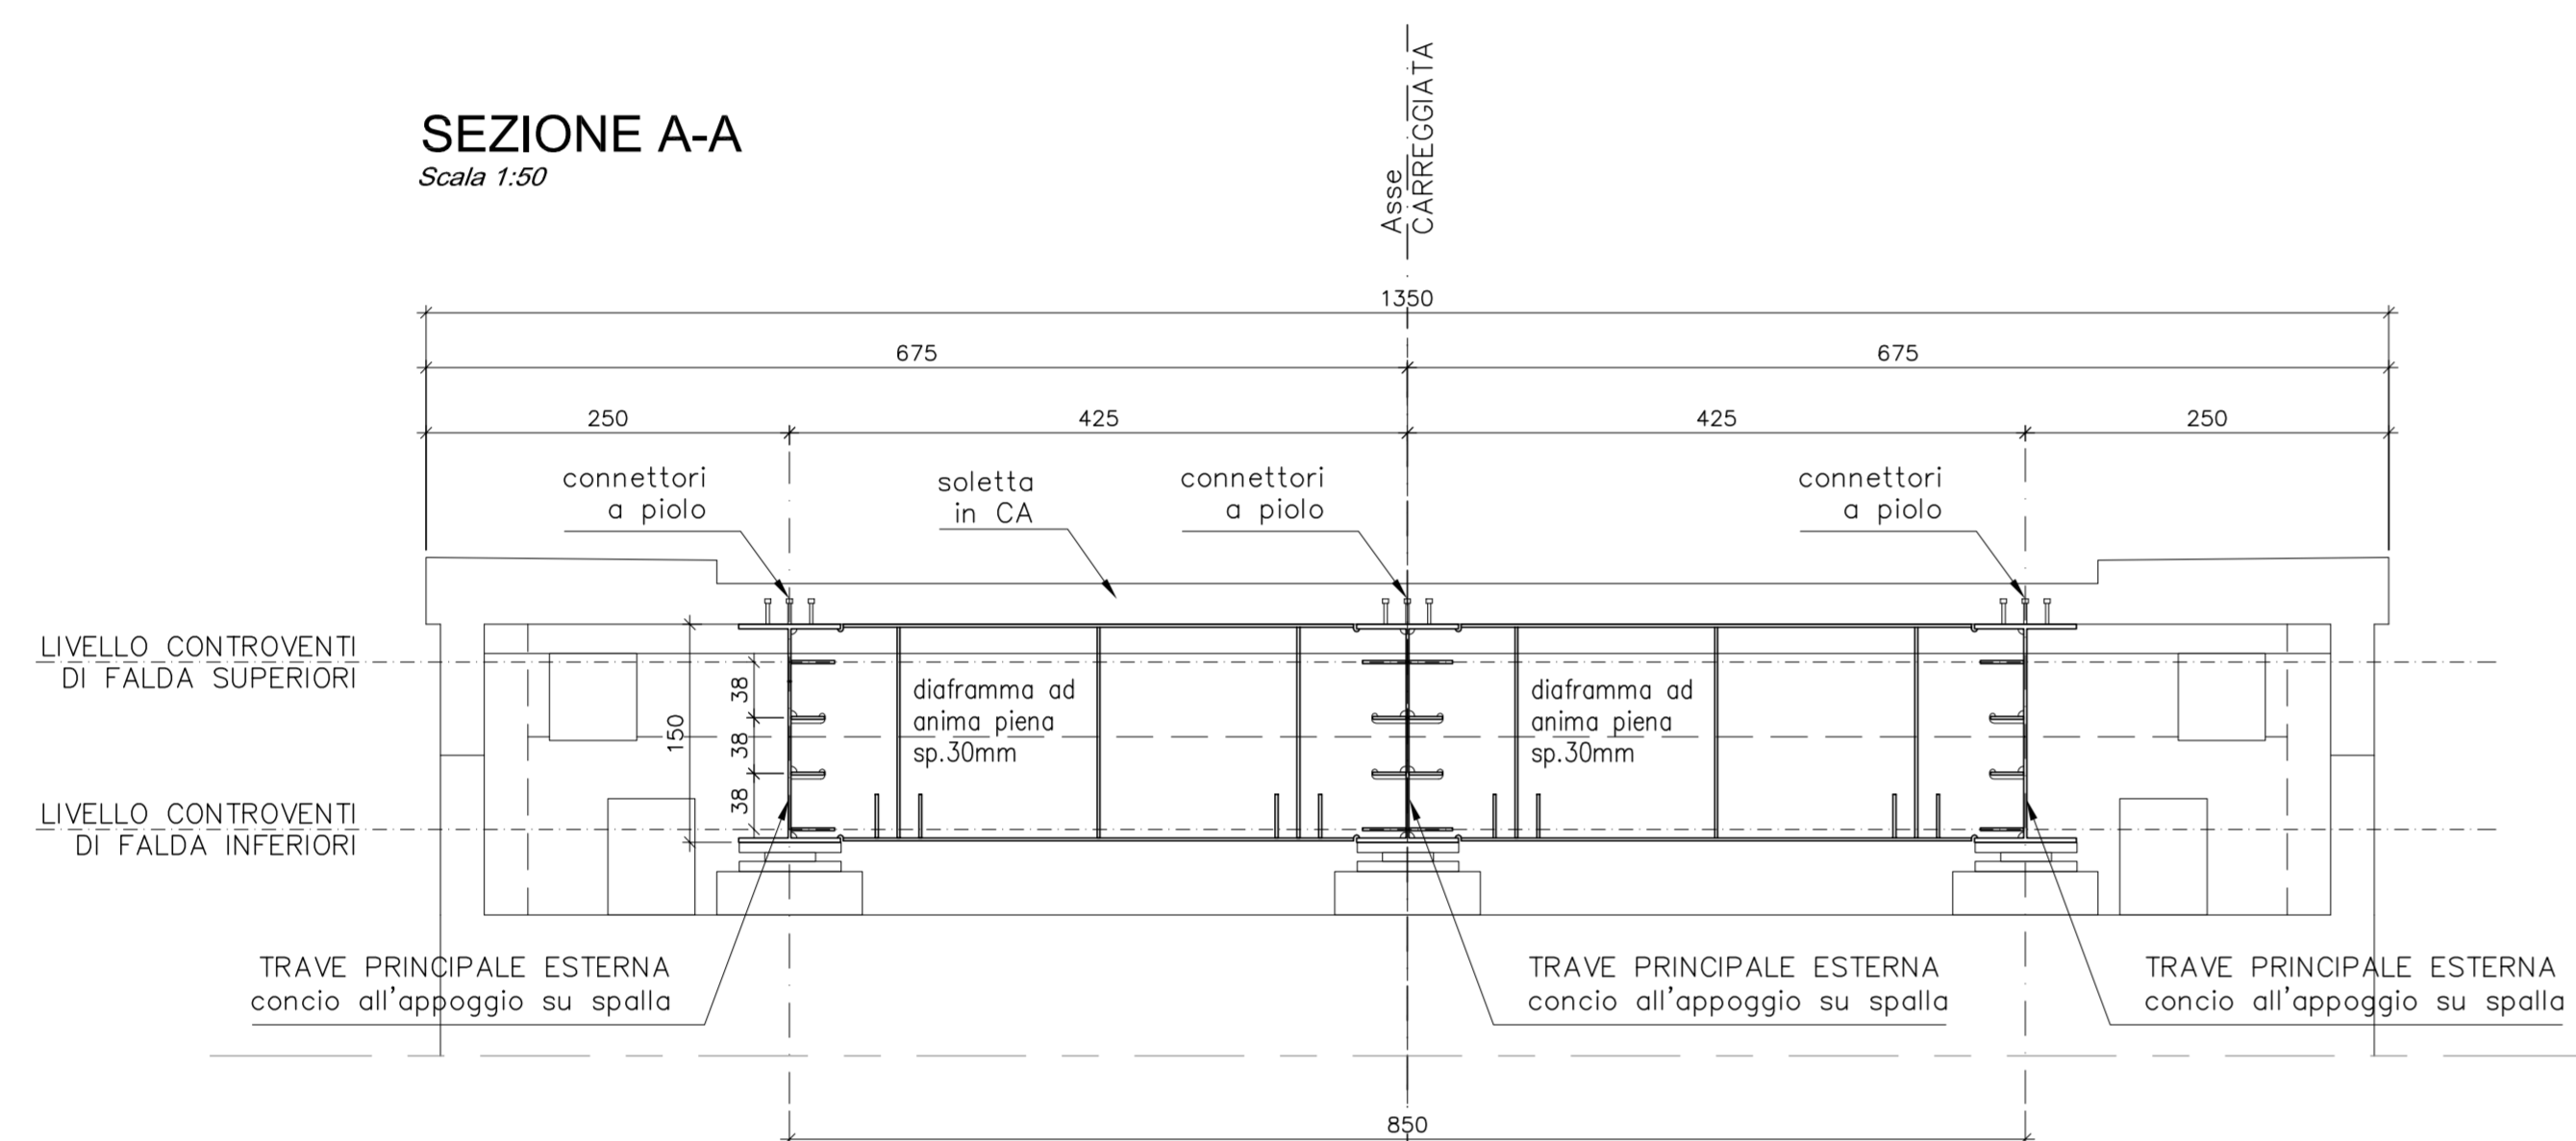


SEZIONE B-B

Scala 1:50

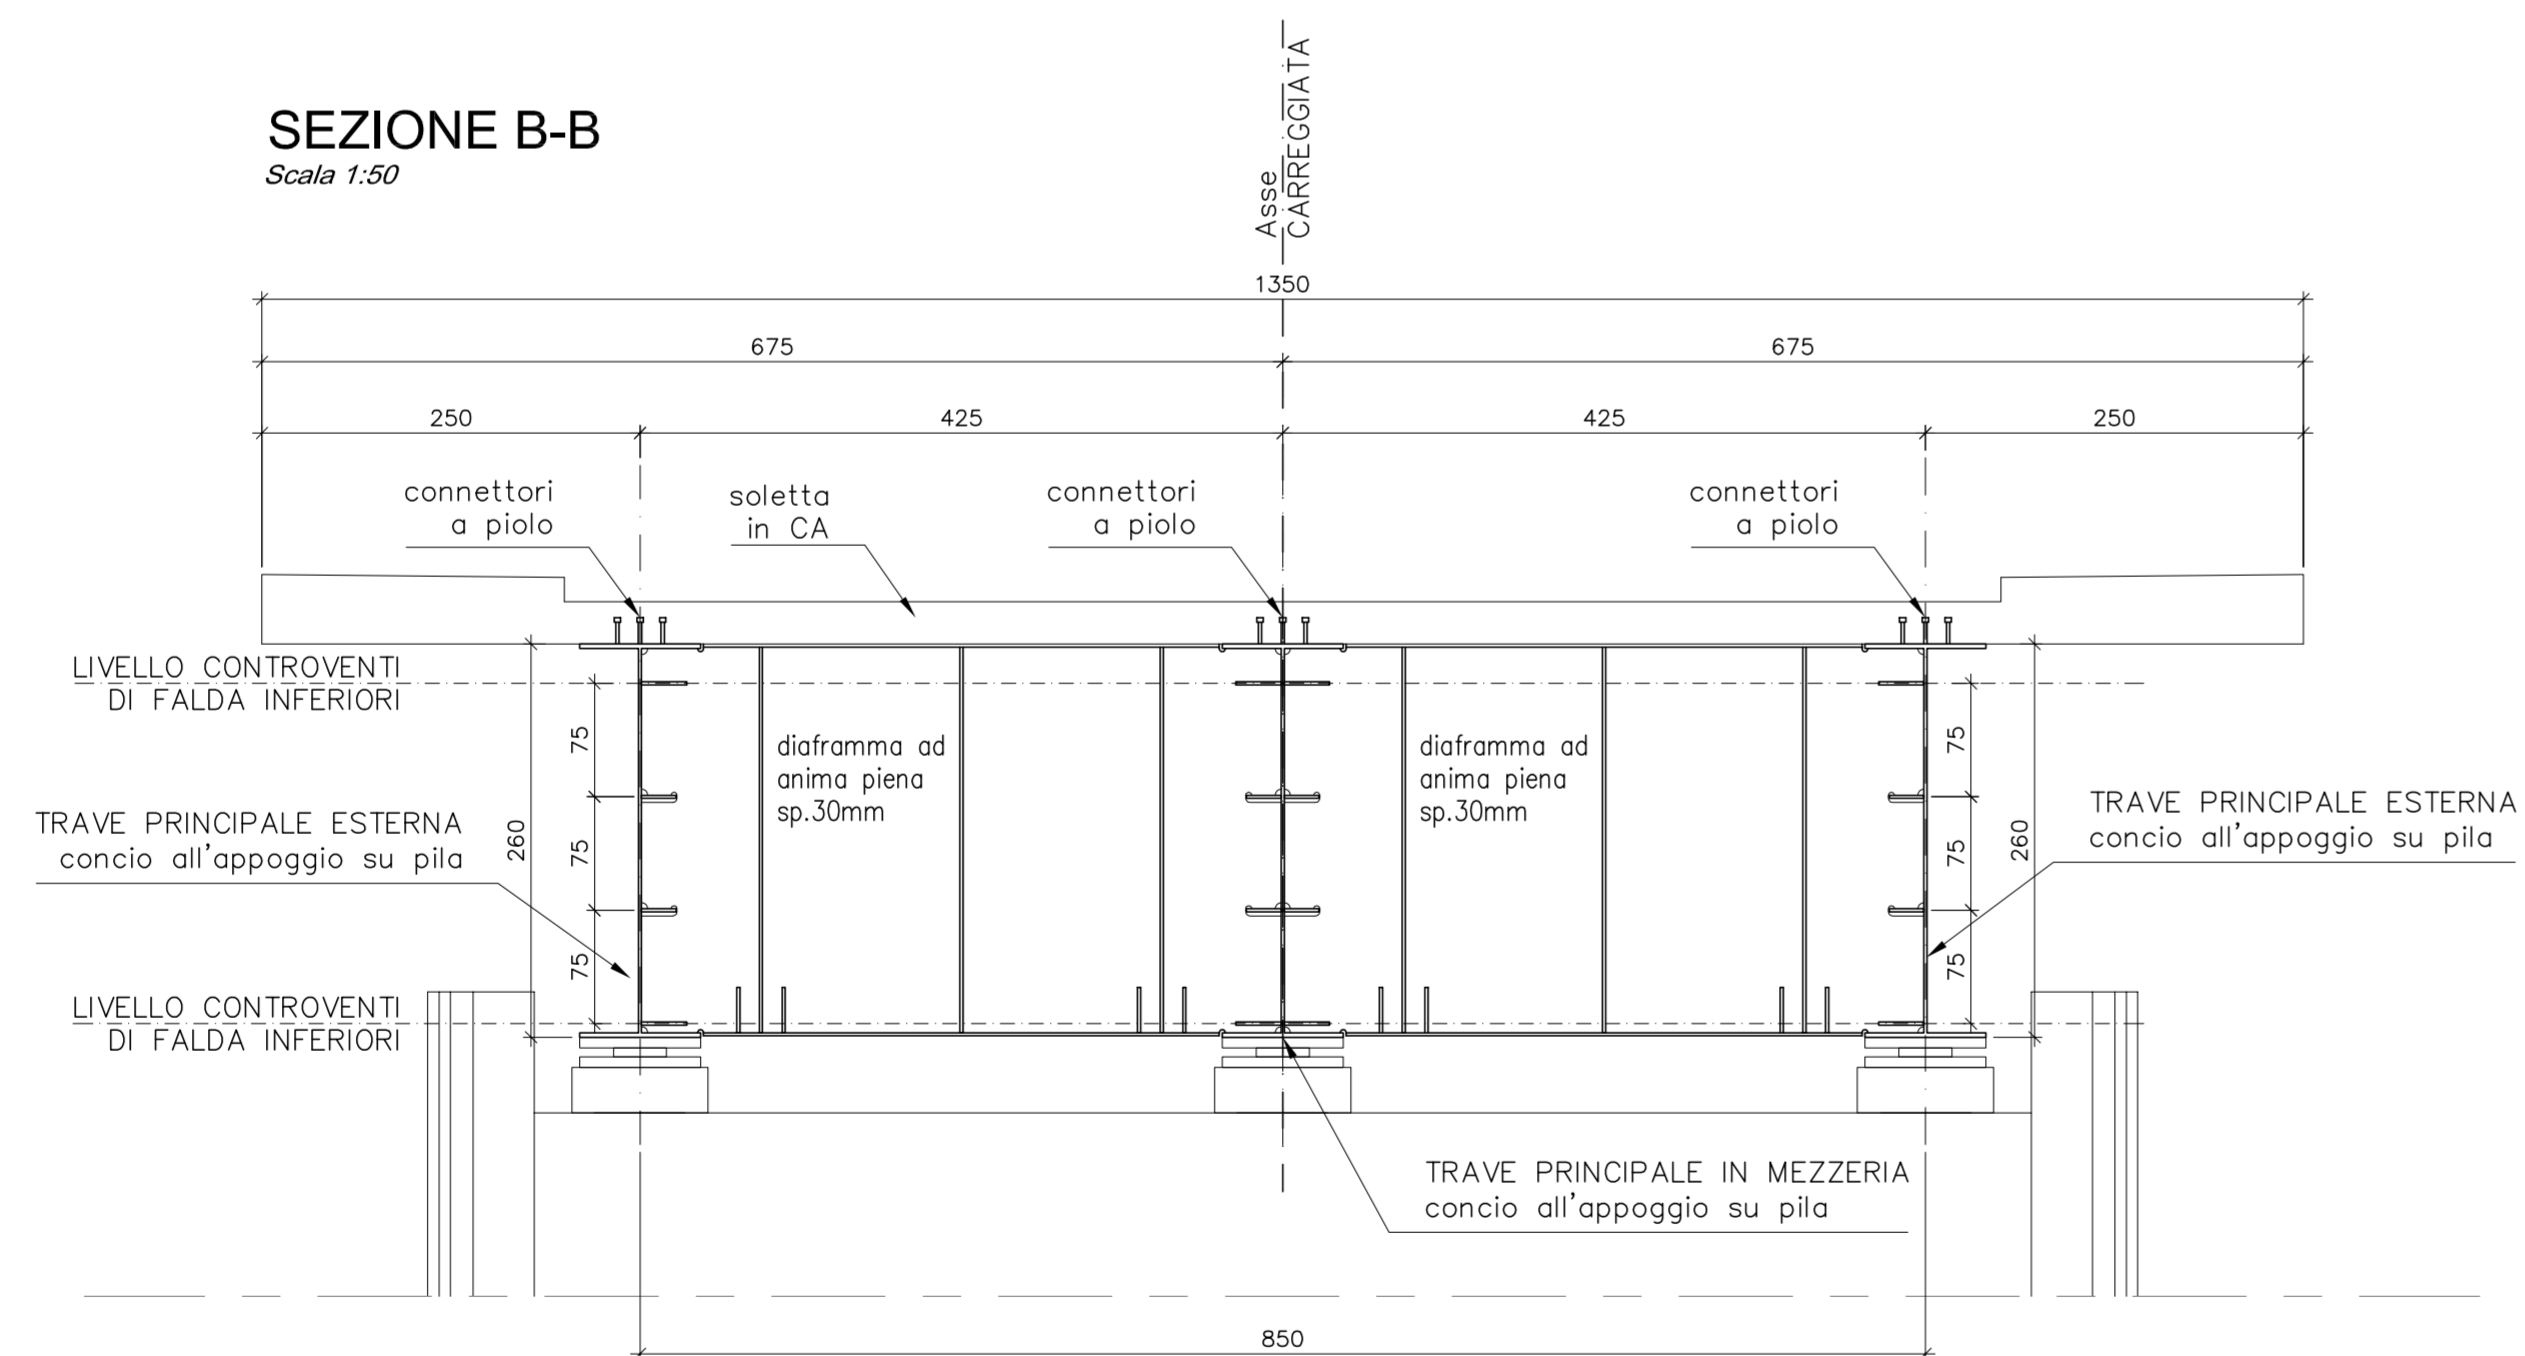




SEZIONE C-C

Scala 1:50

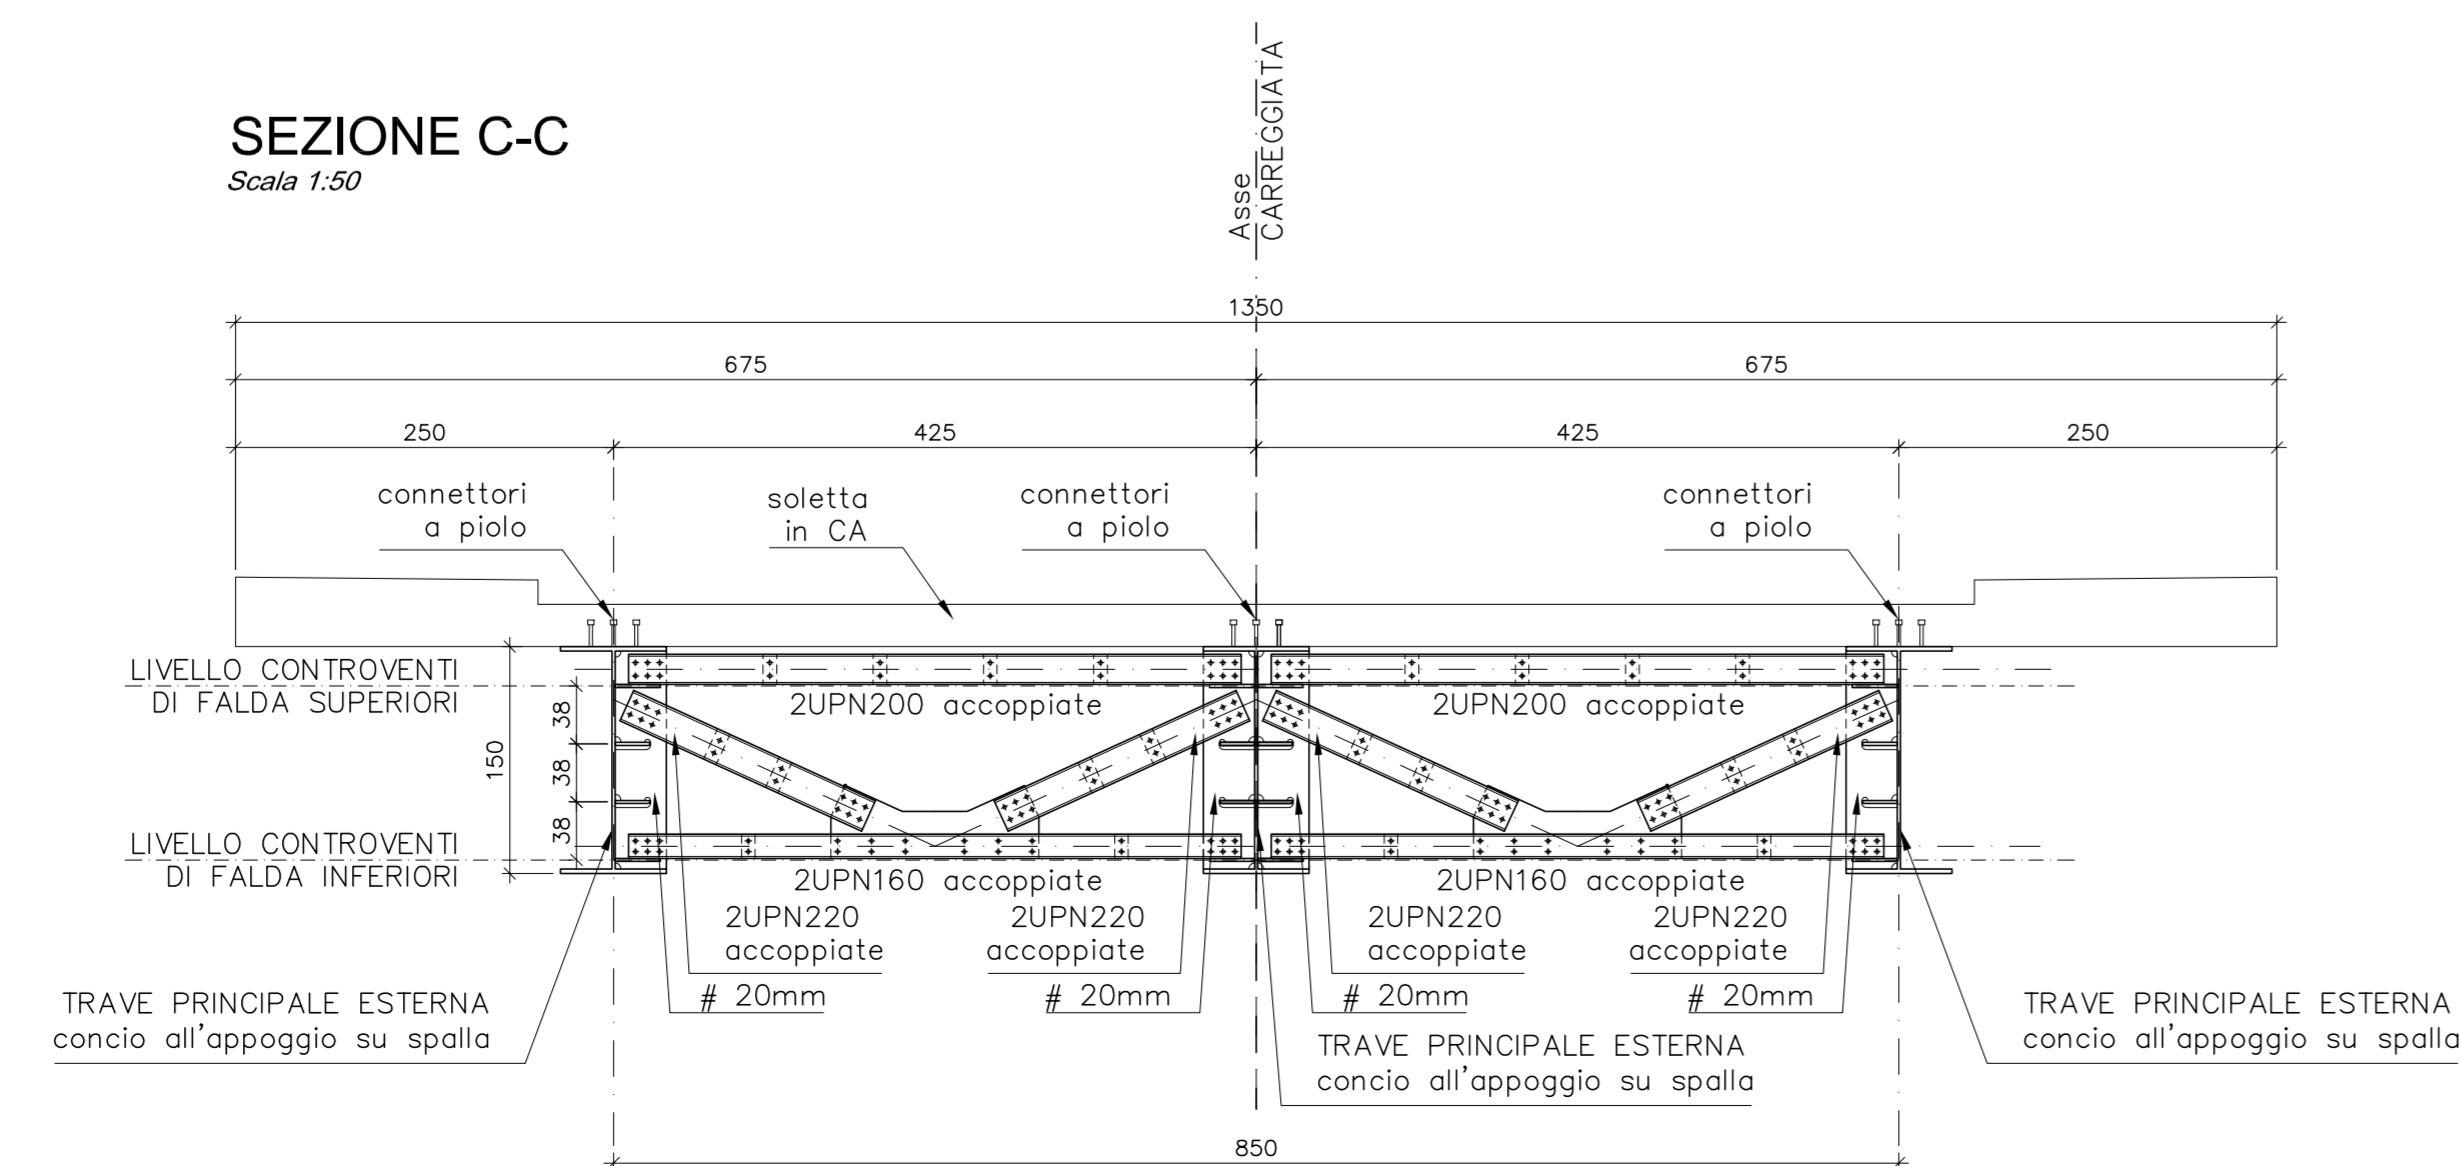

PIANTA TIPO CONTROVENTI DI FALDA

Scala 1:50

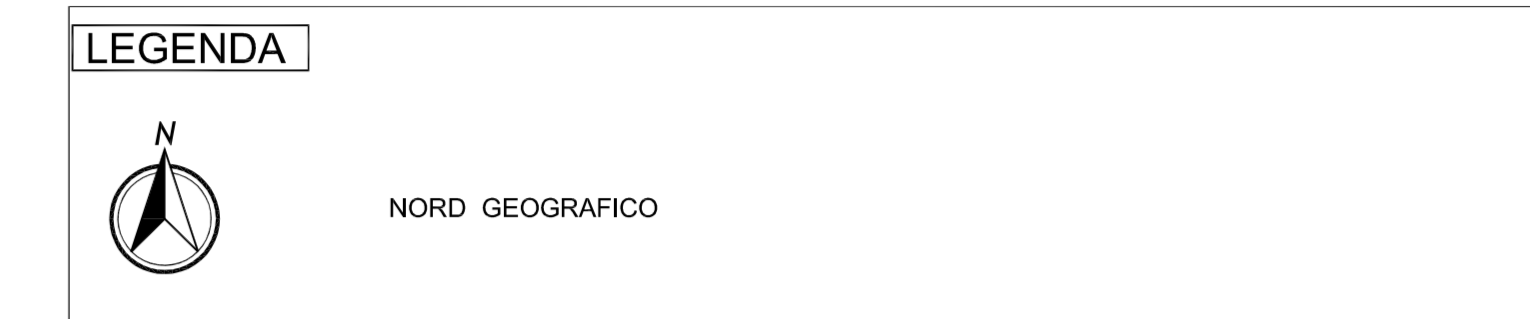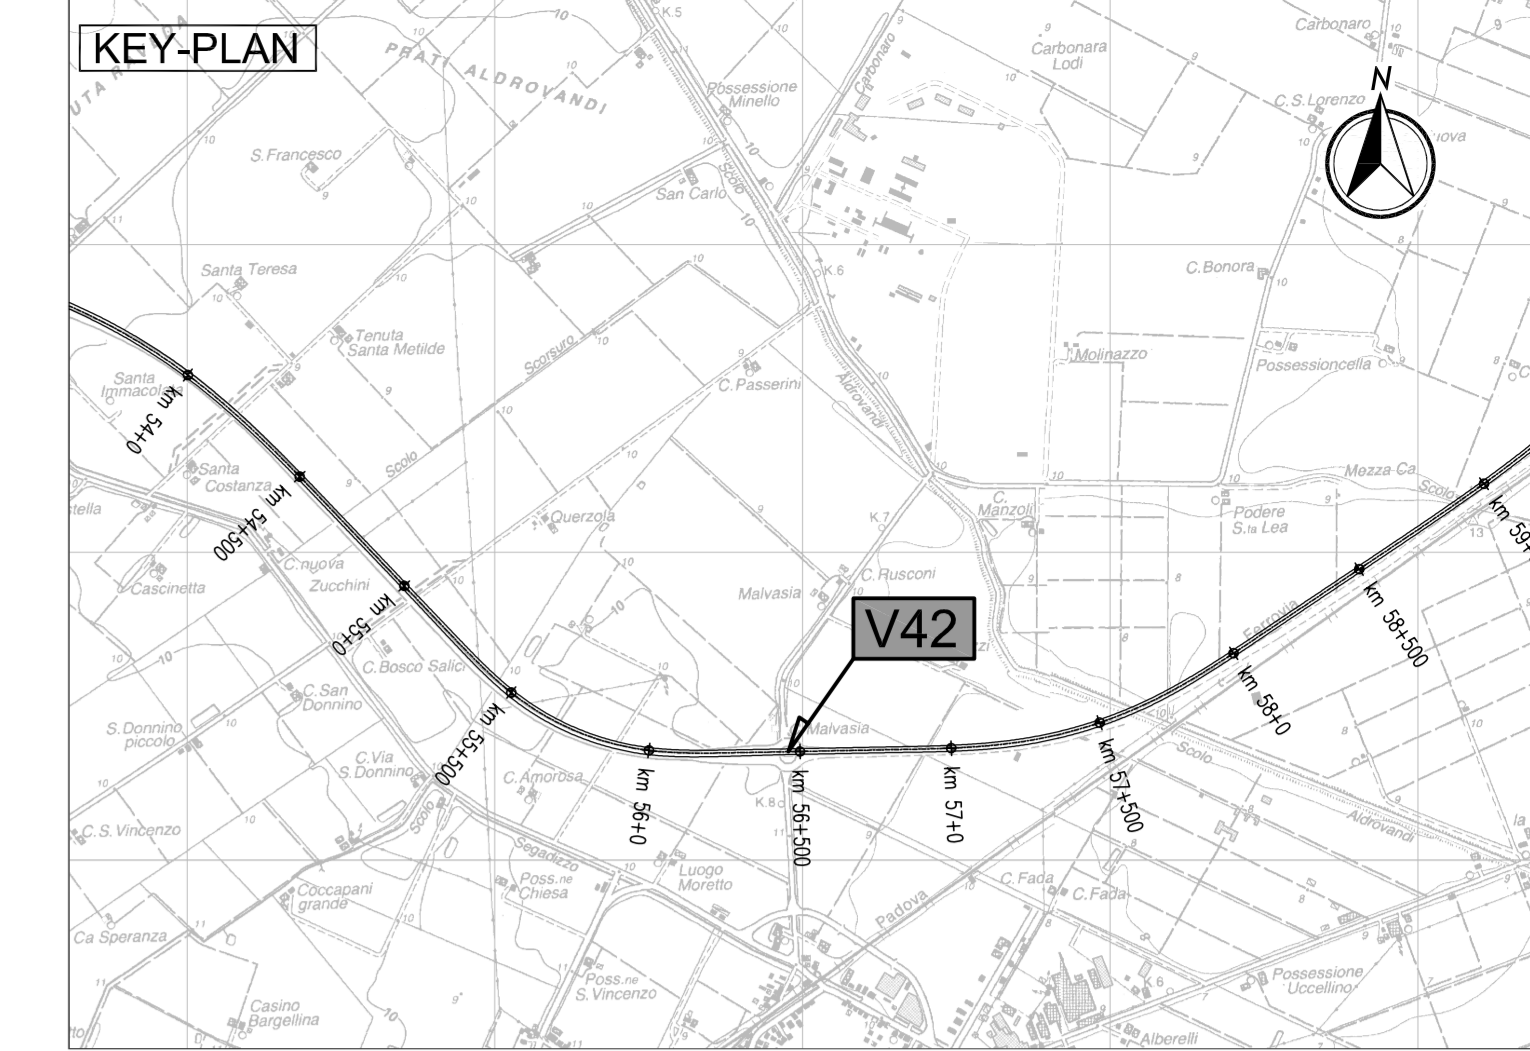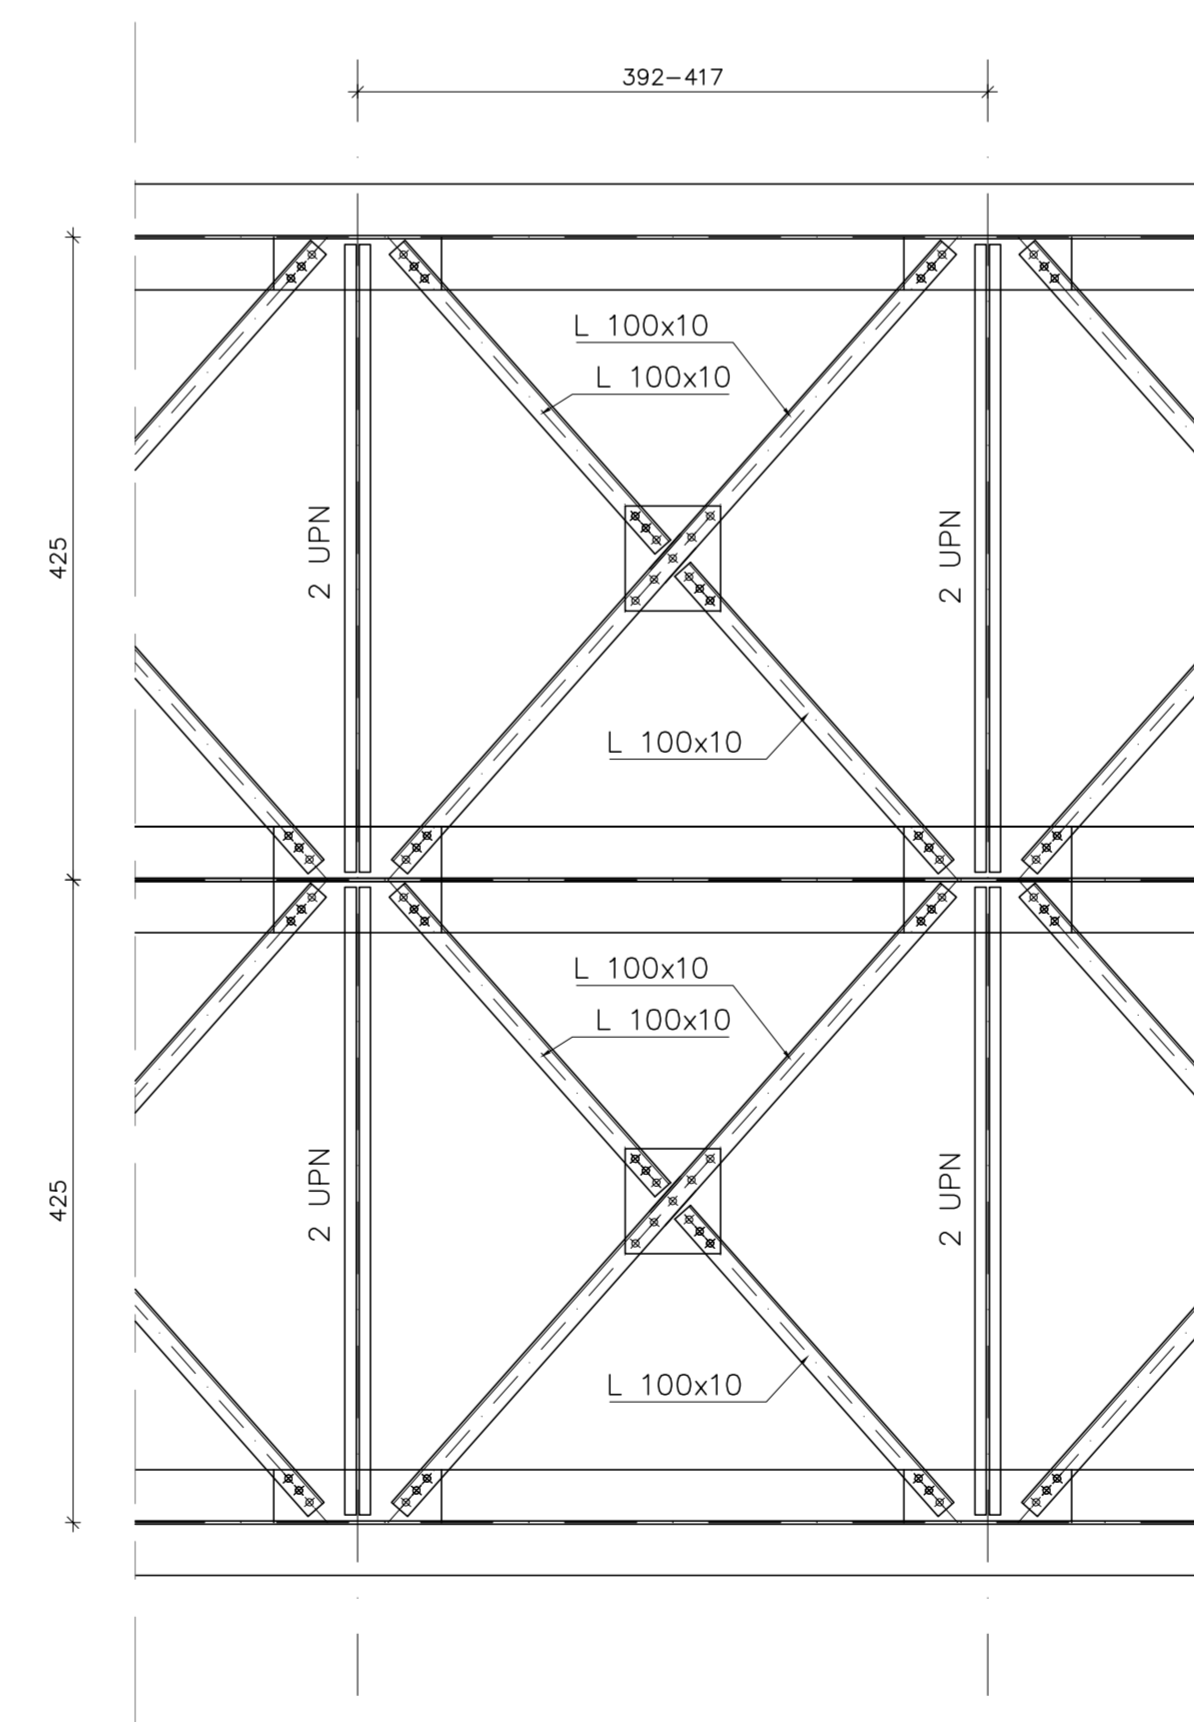

ELABORATI DI RIFERIMENTO
PD-0-V42-VC19-0-OM-RG-01 RELAZIONE DI CALCOLO

CARATTERISTICHE DEI MATERIALI
PD-0-0000-0000-0-GE-TB-01 TABELLA MATERIALI

NOTE
LE QUOTE SONO ESPRESSE IN CM (SALVO OVE DIVERSAMENTE INDICATO)
GLI ANGOLI SONO ESPRESSI IN GRADI SESSAGESIMALI

IL CONCEDENTE: Regione Emilia-Romagna

IL CONCESSIONARIO: ARCA AUTOSTRADA REGIONALE CISPADANA

AUTOSTRADA REGIONALE CISPADANA DAL CASELLO DI REGGIOLO-ROLO SULLA A22 AL CASELLO DI FERRARA SUD SULLA A13
CODICE C.U.P. E81808000000009

PROGETTO DEFINITIVO

ASSE AUTOSTRADALE (COMPRESIVO DEGLI INTERVENTI LOCALI DI COLLEGAMENTO VIARIO AL SISTEMA AUTOSTRADALE) OPERE STRUTTURALI
OPERE D'ARTE MAGGIORI - CAVALCAVIA VIABILITA' INTERFERITE
VCV19 - CAVALCAVIA SP 50 VIGARANO MAINARDA
PIANTA CARPENTERIA METALLICA

IL PROGETTISTA: Ing. Antonio De Fazio
Albo Ing. Bologna n° 3696
INGEGNERE ANTONIO DE FAZIO

RESPONSABILE INTEGRAZIONE PRESTAZIONI SPECIALISTICHE: Ing. Emilio Salvi
Albo Ing. Reggio Emilia n° 945

IL CONCESSIONARIO: Autostrada Regionale Cispadana S.p.A. IL PRESIDENTE: Giovanni Pizzari

G										
F										
E										
D										
C										
B										
A	17/04/2012	EMISSIONE						GADOTTI	DE FAZIO	SALVI

IDENTIFICAZIONE ELABORATO

REV.	DATA	DESCRIZIONE	REDATTORE	CONTROLLATO	APPROVAZIONE
01	17/04/12	EMISSIONE	GADOTTI	DE FAZIO	SALVI

DATA: 17/04/2012
AUTORE: GADOTTI, DE FAZIO, SALVI
VERIFICATO: GADOTTI, DE FAZIO, SALVI
CONTRASTO: GADOTTI, DE FAZIO, SALVI
PROGETTO: GADOTTI, DE FAZIO, SALVI
SCALE: VARIE