GALLERIA ARTIFICIALE A CANNE UNITE (GALLERIA 3)

SCALA 1:100

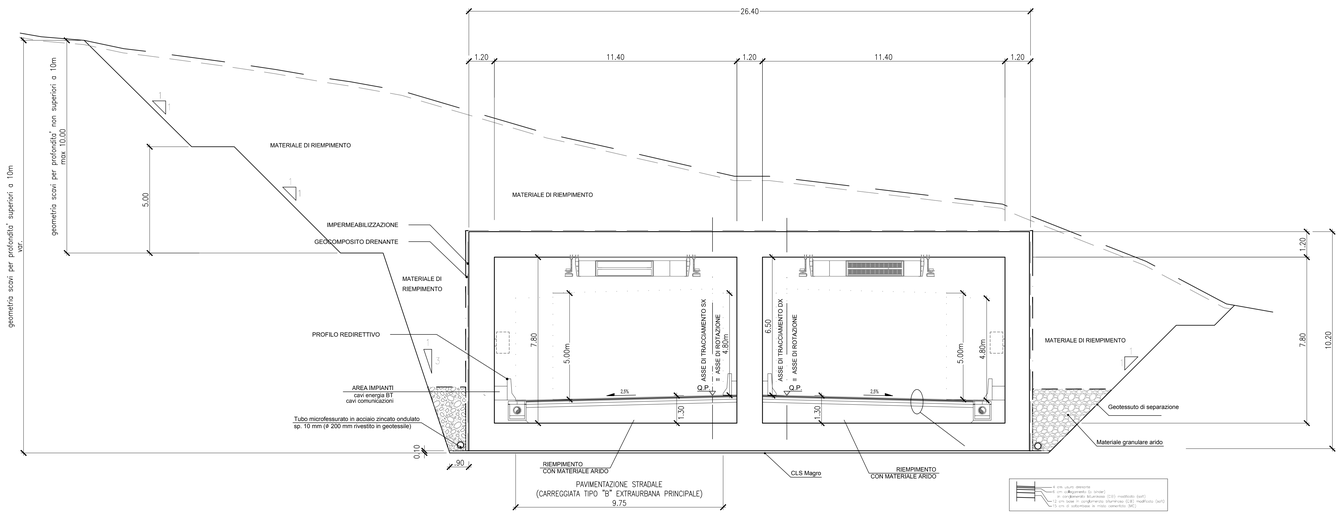

SOTTOPASSO DEVIAZIONE SS 125

SCALA 1:100

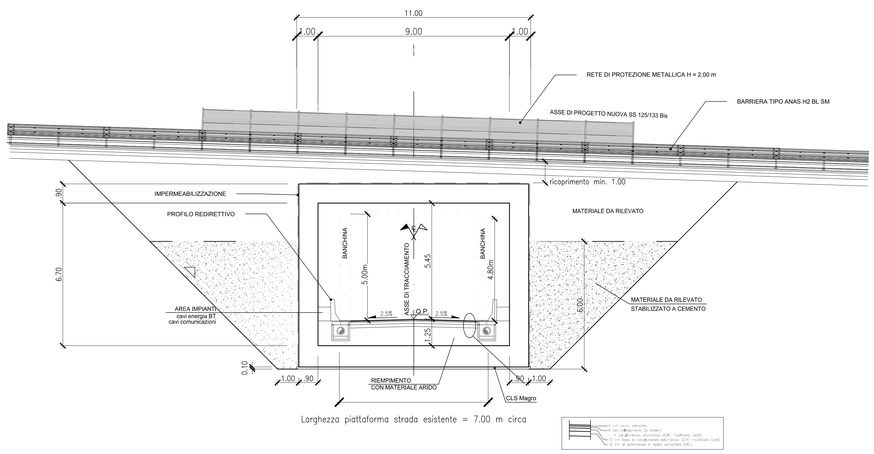

PLANIMETRIA UBICAZIONE OPERE D'ARTE PRINCIPALI

SCALA 1:200

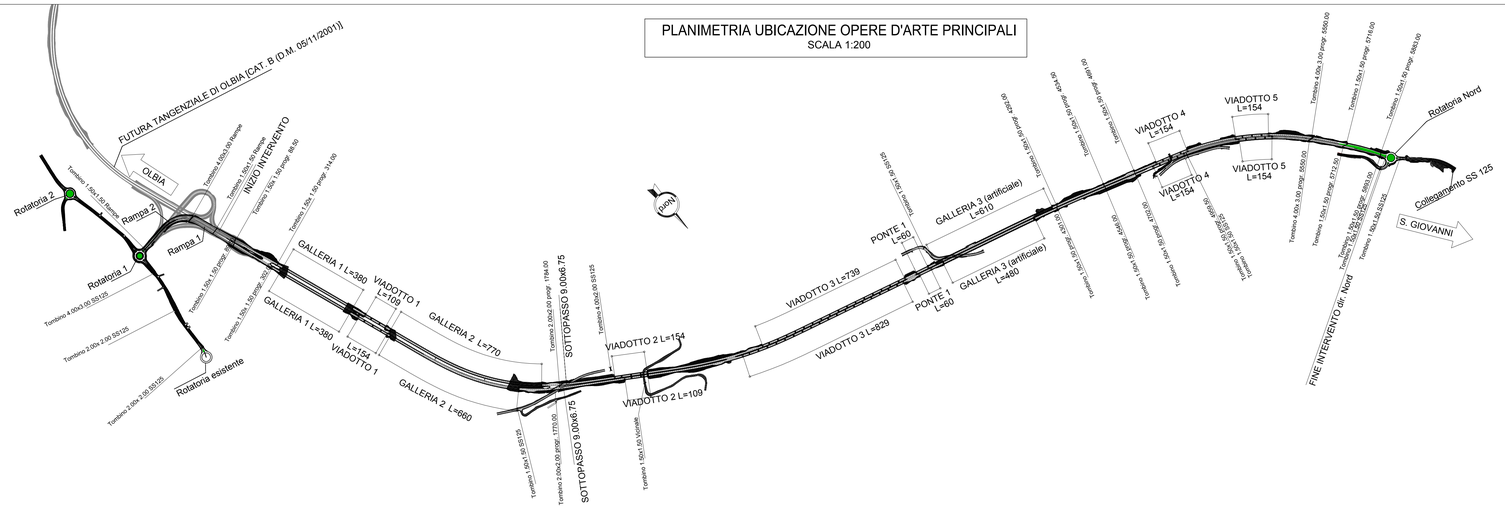

NOTE GENERALI

anas
GRUPPO FS ITALIANE

Direzione Progettazione e Realizzazione Lavori

NUOVA S.S.125/133bis OLBIA-PALAU

Tratta Olbia Nord al km 330+800 San Giovanni
Adeguamento al tipo B (4 corsie)

PROGETTO DI FATTIBILITA' TECNICO ECONOMICA — COD. CA152

PROGETTAZIONE: ANAS - DIREZIONE PROGETTAZIONE E REALIZZAZIONE LAVORI

PROGETTISTA:
Ing. Antonio Scalamandrè
Ordine Ing. di Frosinone n. 1063

IL GEOLOGO
Geol. Roberto Laureti
Elenco Speciale Ordine Geol. del Lazio n. 483

COORDINATORE DELLA SICUREZZA IN FASE DI PROGETTAZIONE
Arch. Roberto Ruggi

VISTO: IL RESPONSABILE DEL PROCEDIMENTO
Ing. Francesco Ruggieri

PROTOCOLLO | DATA

OPERE D'ARTE

Sottopasso stradale e Galleria 3 (artificiale)

Sezioni tipo

CODICE PROGETTO (PROGETTO / LIV. PROG.)	NOME FILE	REVISIONE	SCALA
DPCA0152 P 21	T00GA00STRDI01_A.pdf CODICE ELAB. T00GA00STRDI01	A	varie

REV.	DESCRIZIONE	DATA	REDATTO	VERIFICATO	APPROVATO
D					
C					
B					
A	EMISSIONE				