PROFILO
CARR. DIREZIONE NORD

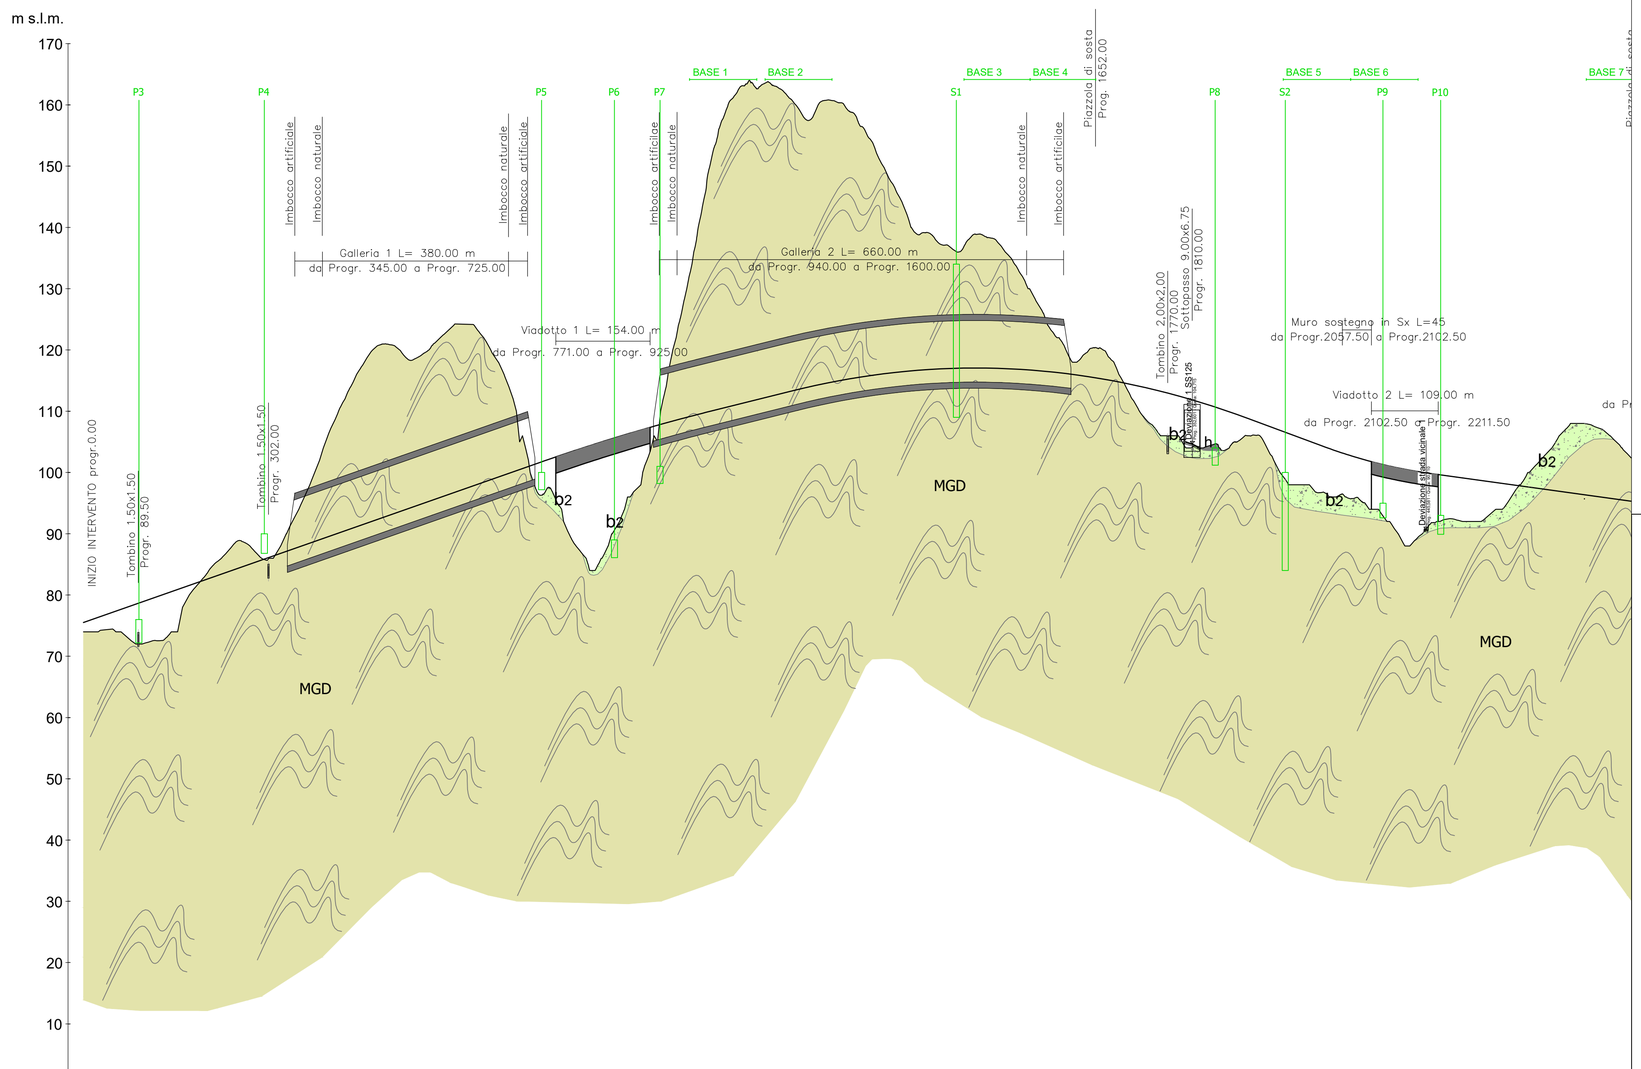

SCALA QUOTE 1:500
SCALA DISTANZE 1:5000

QT.RIF. 0,000

NUMERO SEZIONI	DISTANZE PARZIALI	DISTANZE PROGRESSIVE	QUOTE TERRENO	QUOTE PROGETTO	ETTOMETRICHE
1		0,00	74,00	75,51	0
2	50,00	50,00	74,29	77,26	
3	50,00	100,00	72,14	79,02	1
4	50,00	150,00	74,00	80,77	
5	50,00	200,00	83,30	82,52	2
6	50,00	250,00	88,74	84,28	
7	50,00	300,00	85,65	86,03	3
8	50,00	350,00	93,72	87,78	
9	50,00	400,00	106,28	89,54	4
10	50,00	450,00	116,66	91,29	
11	50,00	500,00	120,86	93,05	5
12	50,00	550,00	119,04	94,80	
13	50,00	600,00	123,61	96,55	6
14	50,00	650,00	122,42	98,31	
15	50,00	700,00	112,42	100,06	7
16	50,00	750,00	96,47	101,82	
17	50,00	800,00	88,58	103,52	8
18	50,00	850,00	86,67	105,12	
19	50,00	900,00	97,04	106,64	9
20	50,00	950,00	113,53	108,07	
21	50,00	1000,00	137,65	109,40	10
22	50,00	1050,00	159,35	110,65	
23	50,00	1100,00	162,64	111,90	11
24	50,00	1150,00	161,39	113,14	
25	50,00	1200,00	160,10	114,31	12
26	50,00	1250,00	158,98	115,28	
27	50,00	1300,00	150,98	116,03	13
28	50,00	1350,00	140,30	116,58	
29	50,00	1400,00	137,20	116,92	14
30	50,00	1450,00	138,56	117,05	
31	50,00	1500,00	136,67	116,97	15
32	50,00	1550,00	128,98	116,69	
33	50,00	1600,00	120,87	116,19	16
34	50,00	1650,00	120,32	115,49	
35	50,00	1700,00	114,33	114,58	17
36	50,00	1750,00	107,14	113,46	
37	50,00	1800,00	104,00	112,14	18
38	50,00	1850,00	104,65	110,60	
39	50,00	1900,00	106,00	108,86	19
40	50,00	1950,00	100,61	107,00	
41	50,00	2000,00	98,00	105,15	20
42	50,00	2050,00	96,28	103,35	
43	50,00	2100,00	94,00	101,84	21
44	50,00	2150,00	89,31	100,67	
45	50,00	2200,00	91,77	99,83	22
46	50,00	2250,00	92,04	99,14	
47	50,00	2300,00	93,52	98,45	23
48	50,00	2350,00	98,58	97,76	
49	50,00	2400,00	104,45	97,07	24
50	50,00	2450,00	108,00	96,38	
51	50,	2500,00	105,20	95,69	25

LEGENDA

DEPOSITI OLOCENICI DELL'AREA CONTINENTALE

h — **Depositi antropici.** Rilevato della strada esistente e depositi di cava.
ATTUALE

ba — **Depositi alluvionali.** Sabbie con subordinati limi e argille.
OLOCENE

b2 — **Coltri eluvio-colluviali.** Detriti immersi in matrice fine, talora con intercalazioni di suoli più o meno evoluti, arricchiti in frazione organica.
OLOCENE

COMPLESSO INTRUSIVO TARDO-ERCINICO

Unità Intrusiva di Arzachena - Subunità intrusiva di Monte Tiana

AZN2h — Leucomonzograniti biotitici rosati equigranulari.
Facies San Pantaleo
CARBONIFERO SUP.

AZN2d — Monzograniti inequigranulari a fenocristalli di K-feldspato di taglia compresa tra 2 e 4 cm.
Facies Punta Balbarichinu
CARBONIFERO SUP.

COMPLESSO METAMORFICO DI ALTO GRADO (COMPLESSO MIGMATITICO)

Gruppo di Cugnaga

MGD — Diatessi di Cala Capra.
PRE-CAMBRIANO ?

Faglia trascorrente sinistra (tratteggiata se presunta)

INDAGINI GEOGNOSTICHE E GEOFISICHE

S2 — Sondaggio geognostico a carotaggio continuo

P8 — Pozzetto esplorativo

BASE 5 — Base sismica a rifrazione

anas
GRUPPO FS ITALIANE
Direzione Progettazione e Realizzazione Lavori

NUOVA S.S.125/133bis OLBIA-PALAU

Tratta Olbia Nord al km 330+800 San Giovanni
Adeguamento al tipo B (4 corsie)

PROGETTO DI FATTIBILITA' TECNICO ECONOMICA — COD. CA152

PROGETTAZIONE: ANAS - DIREZIONE PROGETTAZIONE E REALIZZAZIONE LAVORI

PROGETTISTA:
Ing. Antonio Scalamandrè
Ordine Ing. di Frosinone n. 1063

IL GEOLOGO
Geol. Roberto Laureti
Elenco Speciale Ordine Geol. del Lazio n. 483

LAURETI ROBERTO
CN=LAURETI ROBERTO
C=IT
O=ANAS S.P.A.
2.5.4.97=VATIT-12345678901
ROMA, IT

COORDINATORE DELLA SICUREZZA IN FASE DI PROGETTAZIONE
Arch. Roberto Roggi

VISTO: IL RESPONSABILE DEL PROCEDIMENTO
Ing. Francesco Ruggieri

PROTOCOLLO | DATA

GEOLOGIA
Profilo geologico - Tav 1 di 3

CODICE PROGETTO (PROGETTO / LIV. PROG.)	NOME FILE	REVISIONE	SCALA
DPCA0152 P 21	T00GE00GEOFG01.pdf CODICE ELAB. T00GE00GEOFG01	A	1:5.000/500

REV.	DESCRIZIONE	DATA	REDATTO	VERIFICATO	APPROVATO
D					
C					
B					
A	EMISSIONE	Dic 2021	Geol. R. Laureti	Geol. R. Laureti	Geol. R. Laureti