


**LEGENDA**

	VIABILITA' INTERESSATA DAL TRAFFICO DI CANTIERE
	PISTE DI CANTIERE
	OPERE IN PROGETTO
	VIABILITA' EXTRA LINEA DI PROGETTO
	BRE.BE.MI.
	AREA DI STOCCAGGIO
	AREA TECNICA
	CANTIERI OPERATIVI
	CANTIERI BASE
	CANTIERI DI ARMAMENTO
	SUOLO
<b>SUO-XX</b>	
	STOCCAGGIO VEGETALE
<b>STO-XX</b>	
	VEGETAZIONE, FLORA E FAUNA
<b>VFF-XX</b>	

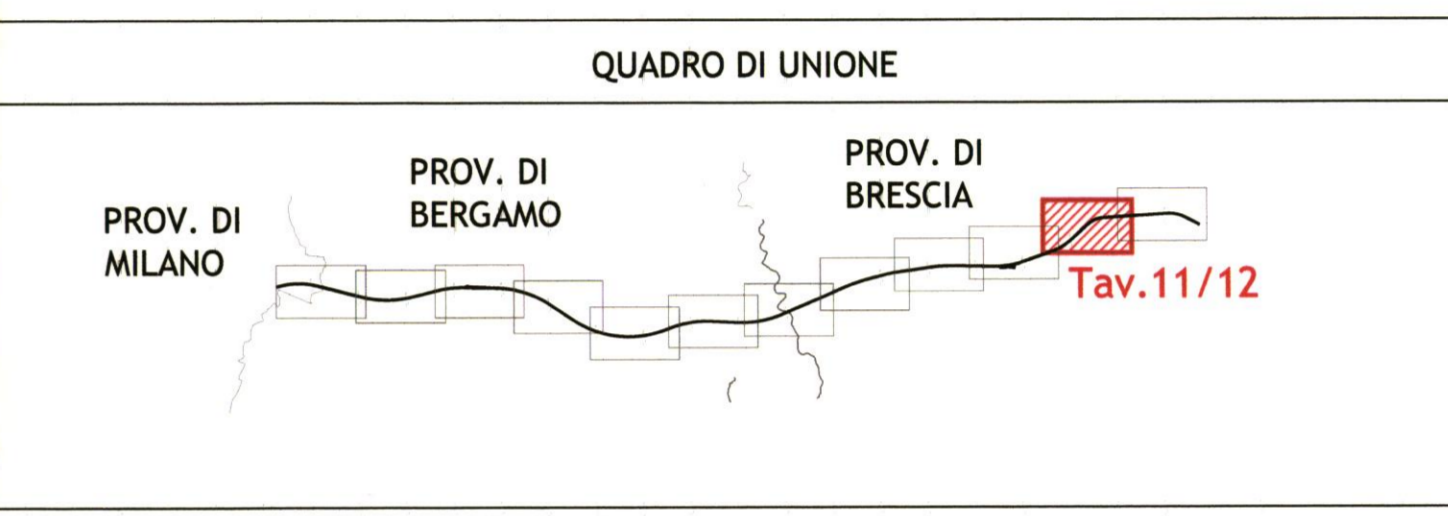

COMMITTENTE:  
**RETE FERROVIARIA ITALIANA S.p.A.**

PROGETTAZIONE:  
**ITALFERR S.p.A.**

**INFRASTRUTTURE FERROVIARIE STRATEGICHE DEFINITE DALLA LEGGE OBIETTIVO N. 443/01**  
**LINEA AV/AC Torino-Venezia - Tratta Milano-Verona**  
**Lotto funzionale Treviglio-Brescia**  
**PROGETTO DEFINITIVO**

PIANO DI MONITORAGGIO AMBIENTALE:  
PLANIMETRIA DI LOCALIZZAZIONE DEI PUNTI DI MONITORAGGIO  
Componenti vegetazione, flora, fauna e suolo  
Tavola 11 di 12

SCALA: **1:5000**

VEGETAZIONE FLORA E FAUNA		Fase Ante Operam		Fase Corso d'Opera		Fase Post Operam	
Tipo di indagine	Descrizione	Punti di rilevamento	Cadenza	Punti di rilevamento	Cadenza	Punti di rilevamento	Cadenza
Tipo A	Mosaici di fitocenosi direttamente consumati dalle attività di cantiere	12	Trimestrale	12	Trimestrale	-	-
Tipo B	Rilevamento della flora lungo un transetto	4	1 Volta	4	Annuale	4	1 Volta
Tipo C	Analisi quali-quantitative delle comunità omiche dell'ecosistema fluviale	4	Trimestrale	4	Trimestrale	4	Trimestrale
Tipo D	Monitoraggio delle popolazioni di specie faunistiche ad elevato potere diagnostico (microteriofauna)	4	Trimestrale	4	Trimestrale	4	Trimestrale

SUOLO		Fase Ante Operam		Fase Corso d'Opera		Fase Post Operam	
Attività di monitoraggio	N° di punti di misura	Cadenza	N° di punti di misura	Cadenza	N° di punti di misura	Cadenza	
Pozzetti pedologici	58	1 Volta	NON SONO PREVISTE ATTIVITA'		58	1 Volta	
Parametri pedologici e stagionali	58	1 Volta			58	1 Volta	
Parametri fisico-chimici	58	1 Volta			58	1 Volta	
Analisi di laboratorio	58	1 Volta			58	1 Volta	
Verifica conservazione terreno vegetale	NON SONO PREVISTE ATTIVITA'		62	Semestrale	NON SONO PREVISTE ATTIVITA'		

COMMESSA	LOTTO	FASE	ENTE	TIPO DOC.	OPERA/DISCIPLINA	PROGR.	REV.
INT1	11	D	15	PS	TA0002	011	A

Rev.	Descrizione	Redatto	Data	Verificato	Data	Approvato	Data	Autorizzato
A	EMISSIONE DEFINITIVA	Andighetto	03.09.07	Ferrari	06.09.07	Perigo	10.09.07	

File: \_\_\_\_\_ n. Elab. \_\_\_\_\_

Questo progetto è cofinanziato dalla Comunità Europea

CUP: J41 C0700000001