


### TABELLA COMPOSIZIONE PACCHETTI SOVRASTRUTTURA STRADALE

IN PROVINCIA DI:	BINDER
FERRARA	10

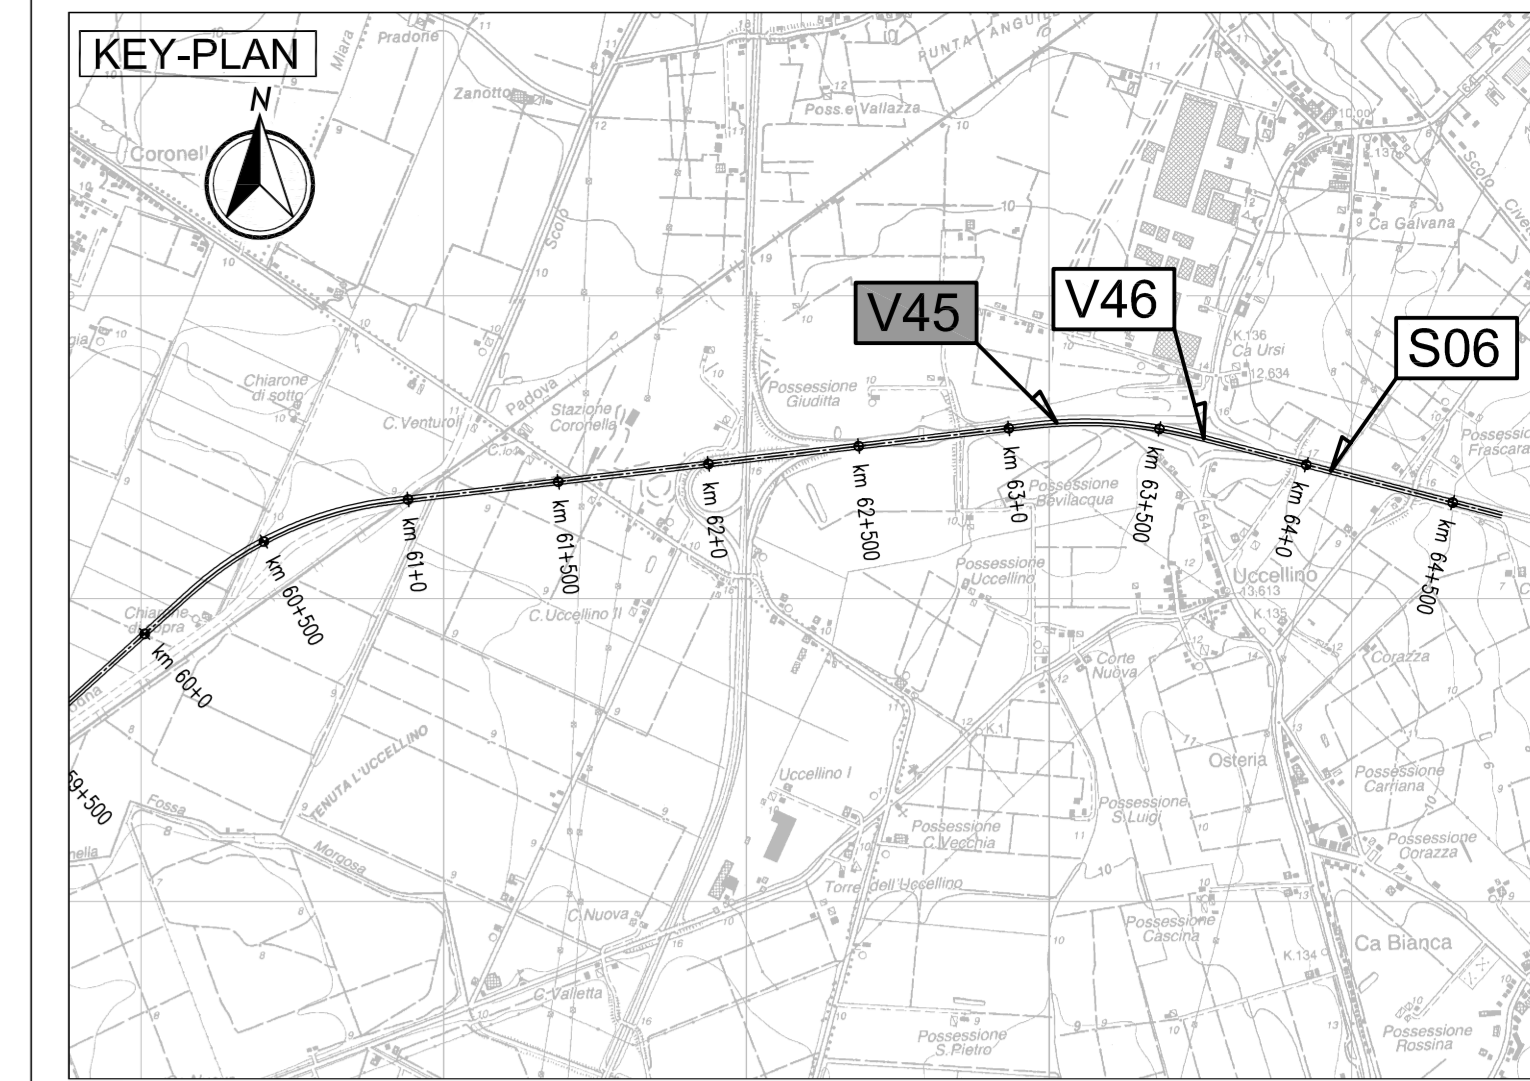

### LEGENDA

NORD GEOGRAFICO

### ELABORATI DI RIFERIMENTO

PD-0-V45-V46-0-OM-RC-01 RELAZIONE DI CALCOLO

### CARATTERISTICHE DEI MATERIALI

PD-0-0000-0000-0-GE-TB-01 TABELLA MATERIALI

### NOTE

LE QUOTE SONO ESPRESSE IN CM (SALVO OVE DIVERSAMENTE INDICATO)  
GLI ANGOLI SONO ESPRESSE IN GRADI SESSAGESIMALI

IL CONCEDENTE: Regione Emilia-Romagna

IL CONCESSIONARIO: ARCA AUTOSTRADA REGIONALE CISPADANA

## AUTOSTRADA REGIONALE CISPADANA DAL CASELLO DI REGGIOLO-ROLO SULLA A22 AL CASELLO DI FERRARA SUD SULLA A13

CODICE C.U.P. E8180800000009

### PROGETTO DEFINITIVO

ASSE AUTOSTRADALE (COMPRESIVO DEGLI INTERVENTI LOCALI DI COLLEGAMENTO VIARIO AL SISTEMA AUTOSTRADALE)  
OPERE STRUTTURALI

OPERE D'ARTE MAGGIORI - CAVALCAVIA VIABILITA' INTERFERITE  
VCV20 - ADEGUAMENTO CAVALCAVIA VIA POGGIO RENATICO  
PIANTA IMPALCATO, SEZIONE LONGITUDINALE E TRASVERSALE

IL PROGETTISTA: Ing. Antonio De Fazio  
RESPONSABILE INTEGRAZIONE PRESTAZIONI SPECIALISTICHE: Ing. Emilio Salvi  
IL CONCESSIONARIO: ARCA

G									
F									
E									
D									
C									
B									
A	17/04/2012	EMISSIONE		GADOTTI	DE FAZIO	SALVI			
REV.	DATA	DESCRIZIONE	REDAZIONE	CONTROLLI	APPROVAZIONE				
IDENTIFICAZIONE ELABORATO									
N. PROVA	REV.	LETT.	GRUPPO	CODICE OPERA	DATA OPERA	PROVA	PROVA	PROVA	PROVA
01	01	01	V45	VCV20	01	01	01	01	01
DATI: MAGGIO 2012									
SALA: VARIE									