



PIANTA FONDAZIONI
Scale 1:200

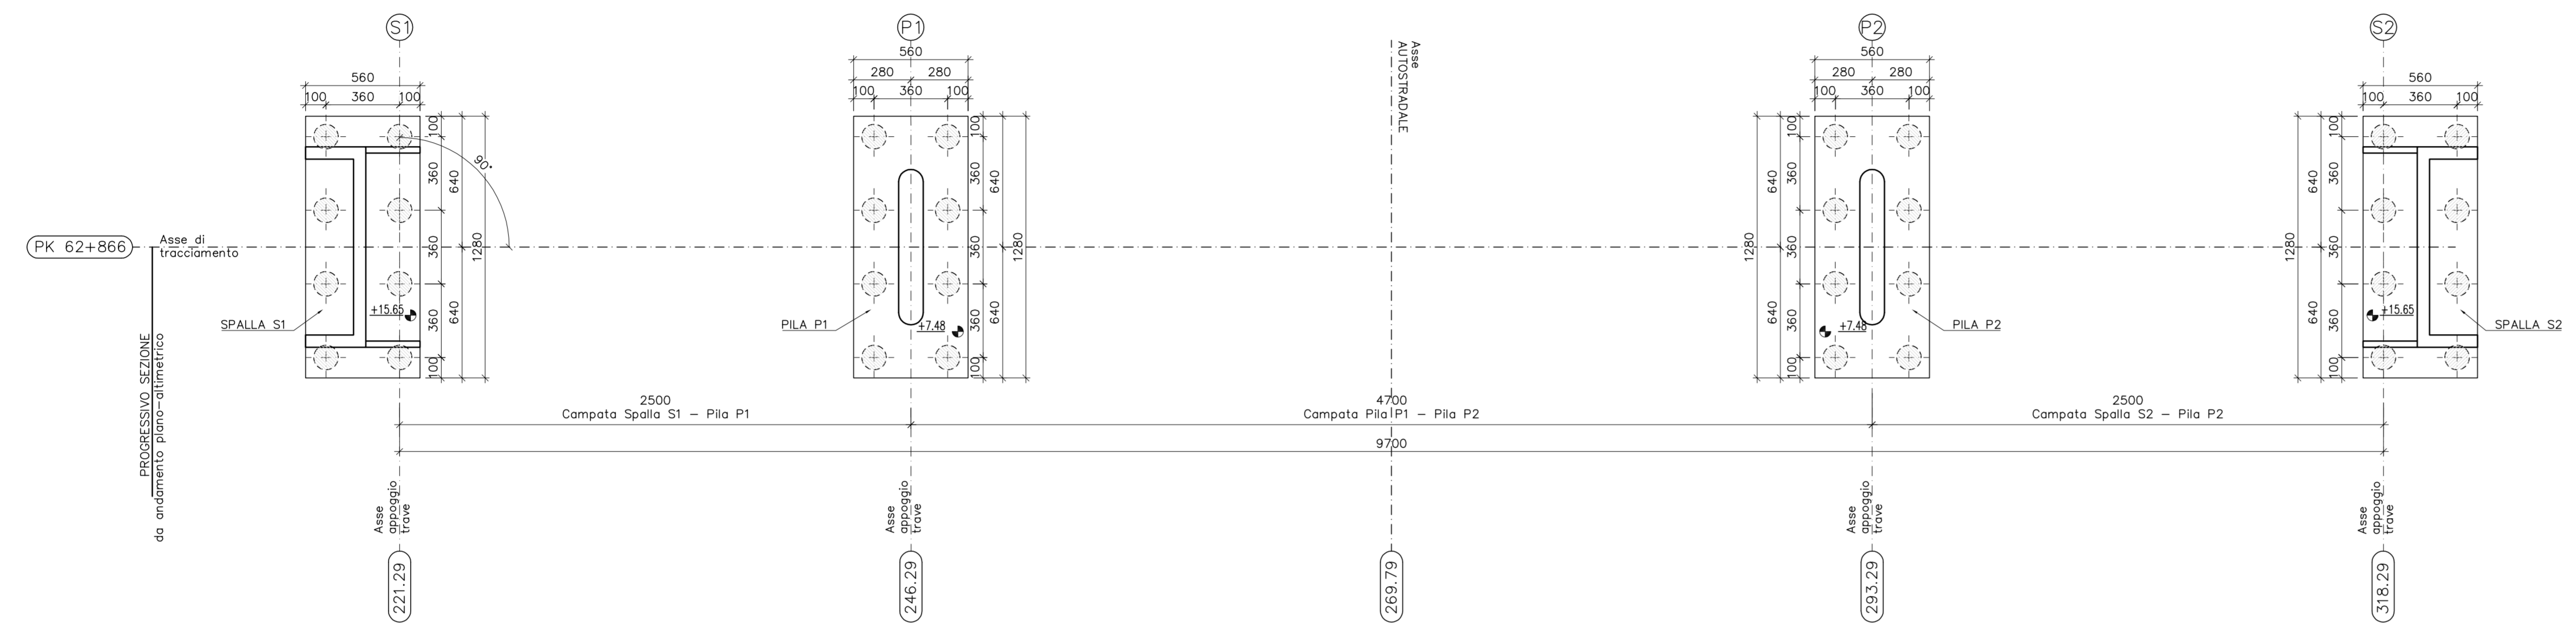

SOTTOSTRUTTURE E FONDAZIONI - SEZIONE LONGITUDINALE IN ASSE DI TRACCIAMENTO
Scale 1:200

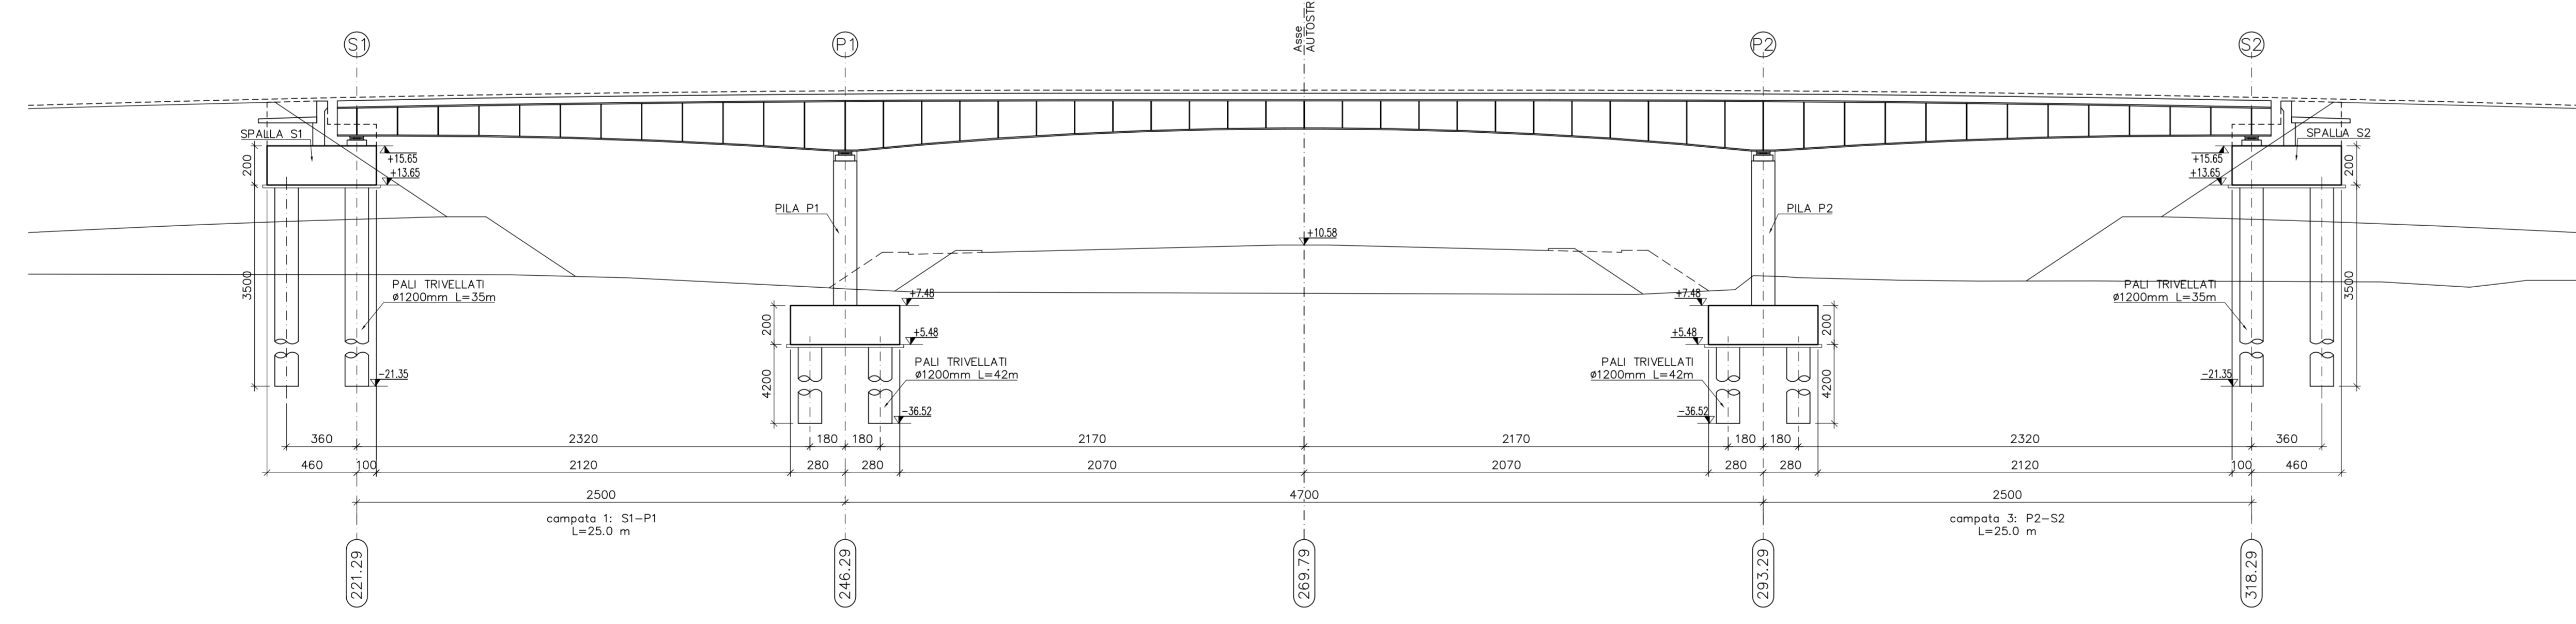

LEGENDA

N
NORD GEOGRAFICO

ELABORATI DI RIFERIMENTO

PD-0-V45VCV20-0-OM-RC-01 RELAZIONE DI CALCOLO

CARATTERISTICHE DEI MATERIALI

PD-0-0000-0000-0-GE-TB-01 TABELLA MATERIALI

NOTE

LE QUOTE SONO ESPRESSE IN CM (SALVO OVE DIVERSAMENTE INDICATO)
GLI ANGOLI SONO ESPRESSE IN GRADI SESSAGESIMALI

IL CONCESSIONARIO
ARC AUTOSTRADA REGIONALE CISPADANA

IL CONCESSIONARIO
Regione Emilia-Romagna

AUTOSTRADA REGIONALE CISPADANA
DAL CASELLO DI REGGIOLO-ROLO SULLA A22
AL CASELLO DI FERRARA SUD SULLA A13
CODICE C.U.P. 818100800000009

PROGETTO DEFINITIVO

ASSE AUTOSTRADALE (COMPRESIVO DEGLI INTERVENTI LOCALI DI COLLEGAMENTO VIARIO AL SISTEMA AUTOSTRADALE) OPERE STRUTTURALI

OPERE D'ARTE MAGGIORI - CAVALCAVIA VIABILITA' INTERFERITE
VCV20 - ADEGUAMENTO CAVALCAVIA VIA POGGIO RENATICO
PIANTA FONDAZIONI, SEZIONE LONGITUDINALE FONDAZIONI

IL PROGETTISTA
Ing. Antonio De Fazio
Albo Ing. Regione n° 3696
INGEGNERE
ANTONIO DE FAZIO
P. 55951 A

RESPONSABILE INTEGRAZIONE PRESTAZIONI SPECIALISTICHE
Ing. Emilio Salzi
Albo Ing. Regione n° 945

IL CONCESSIONARIO
Autorità Regionale
Cispadana S.p.A.
L. PRESIDENTE
Giovanni Pizzanti

G					
F					
E					
D					
C					
B					
A	17/04/2012	EMISSIONE	GADOTTI	DE FAZIO	SALZI
REV.	DATA	DESCRIZIONE	REDAZIONE	CONTROLLI	APPROVAZIONE
IDENTIFICAZIONE ELABORATO					
N. INQUAD.	REV.	LETT.	GRUPPO	CODICE OPERA REG.	DATA OPERA
01051	0	V45	0	01M	02
MAGGIO 2012					SCALE 1:200