





**PILE P1 E P2 - PIANTA**  
Scala 1:50

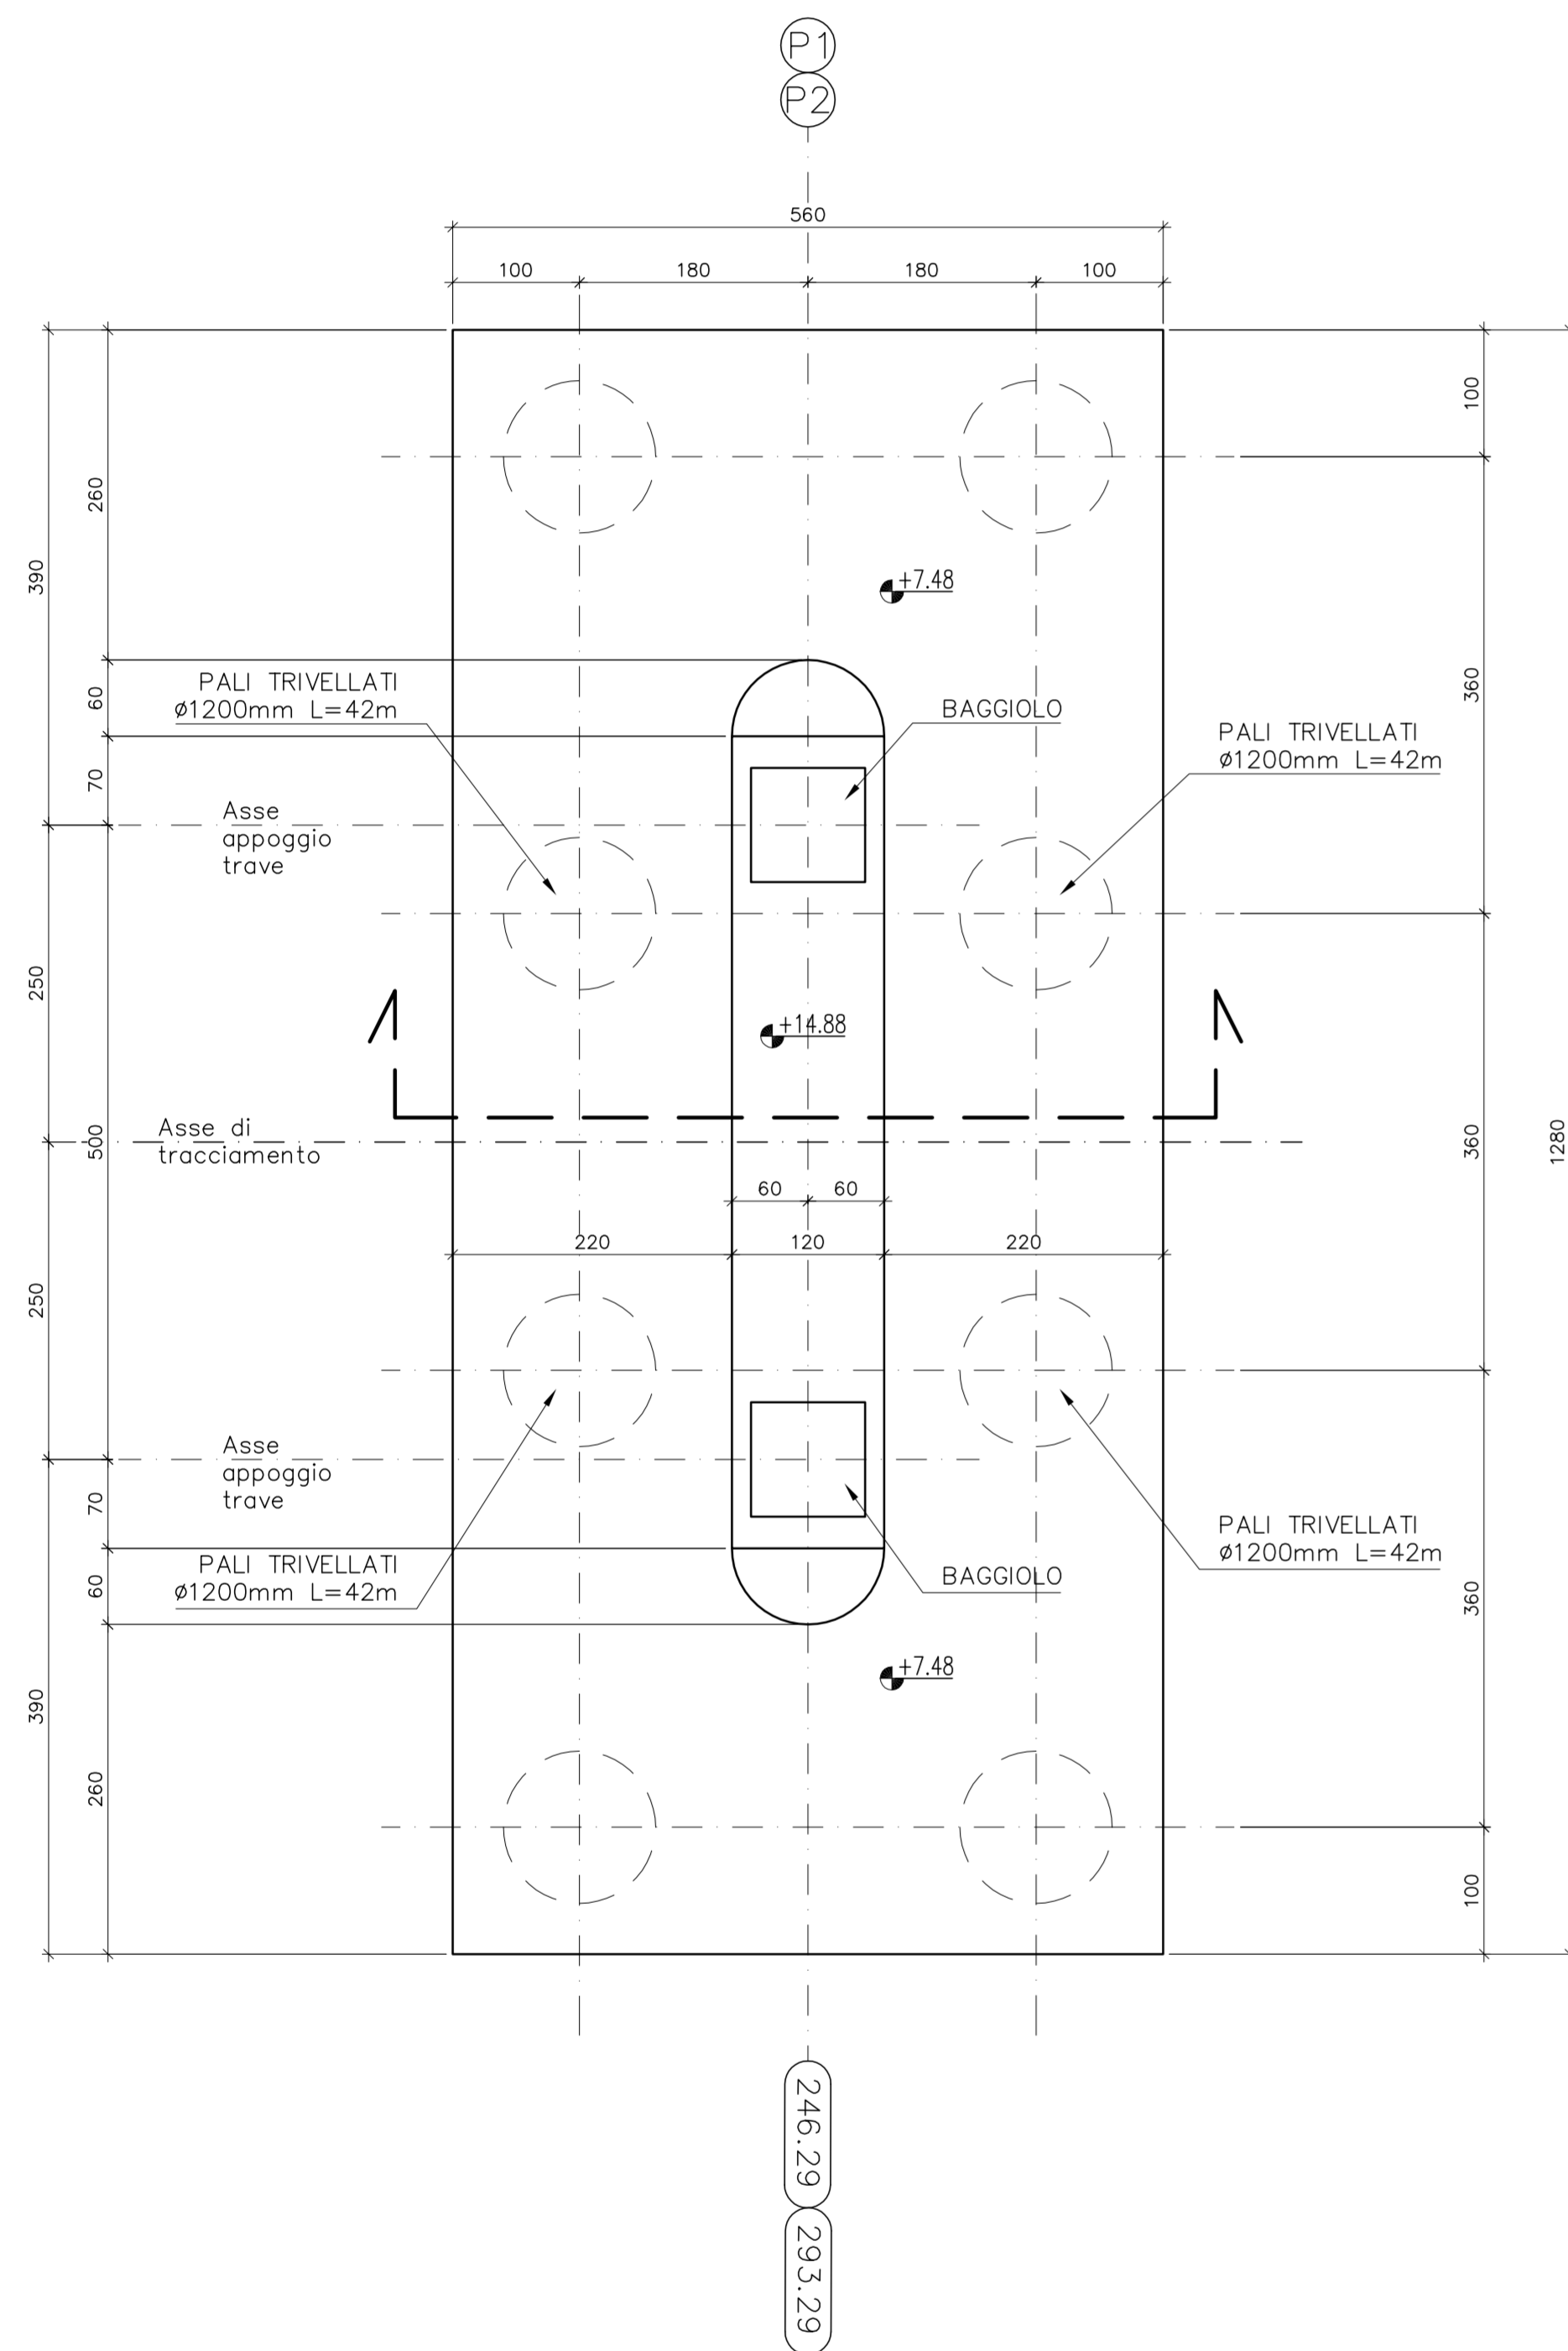

**PILE P1 E P2 - PROSPETTO**  
Scala 1:50

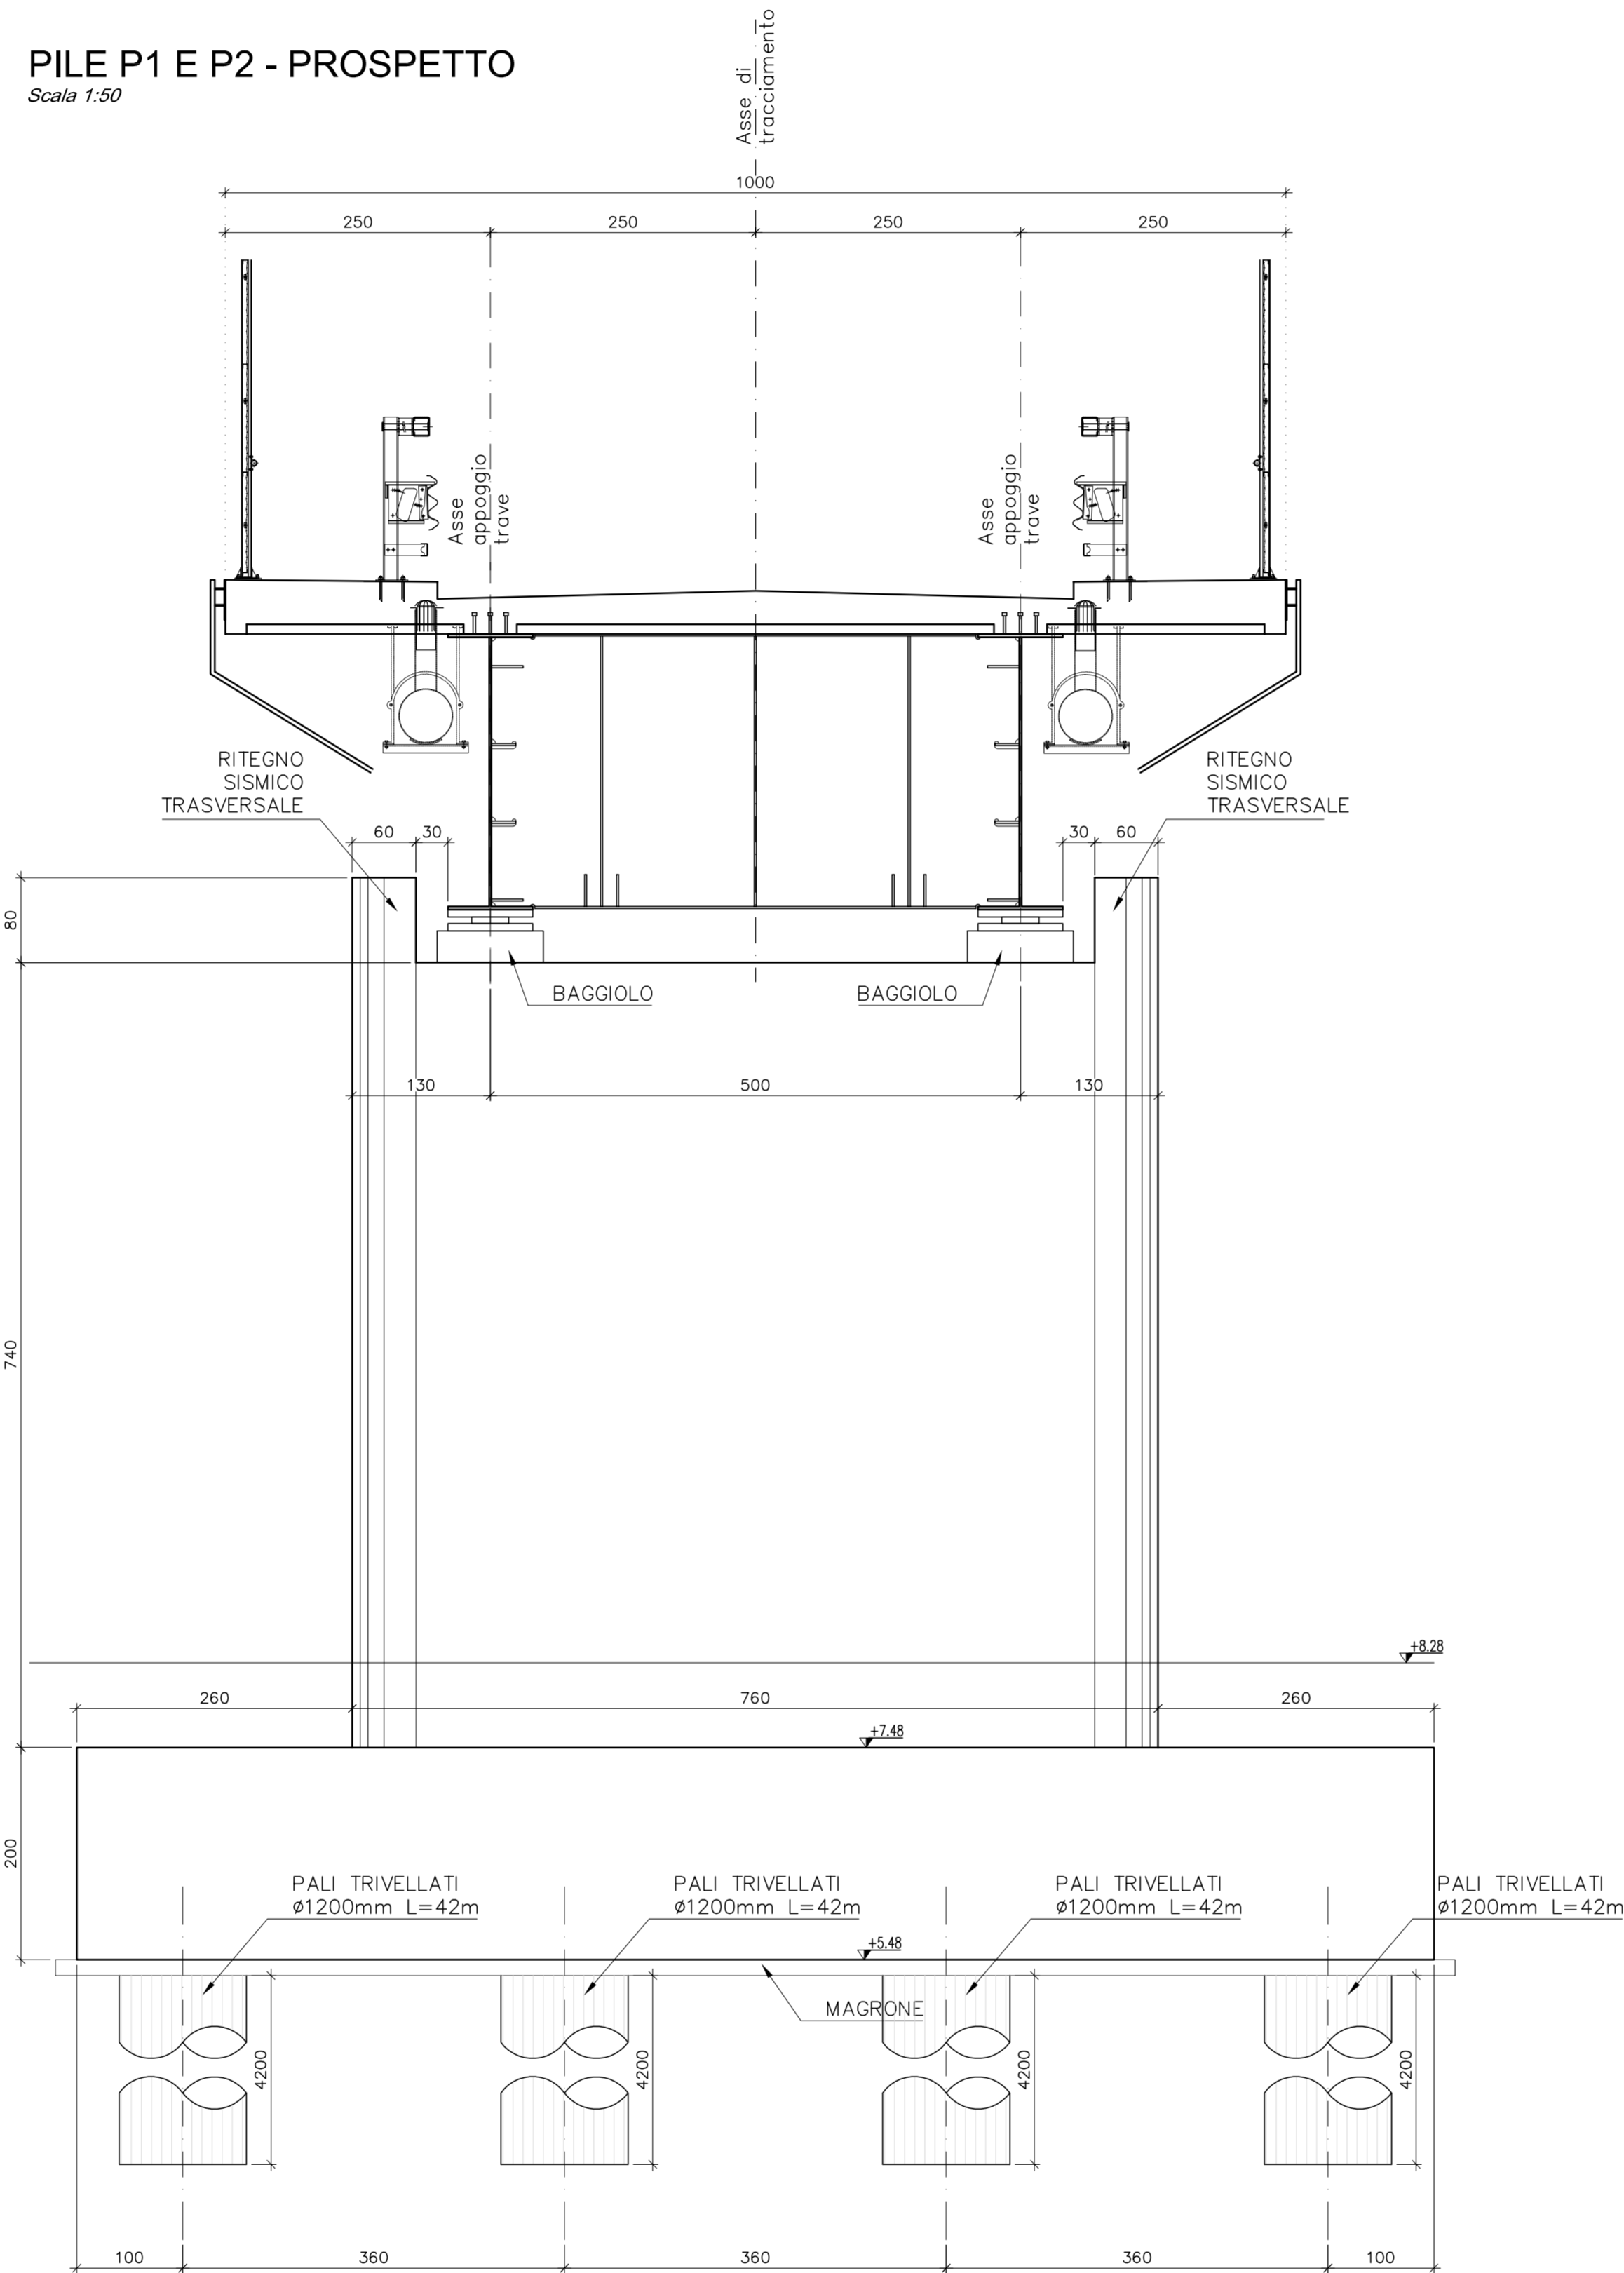

**PILE P1 E P2 SEZIONE TIPO**  
Scala 1:50

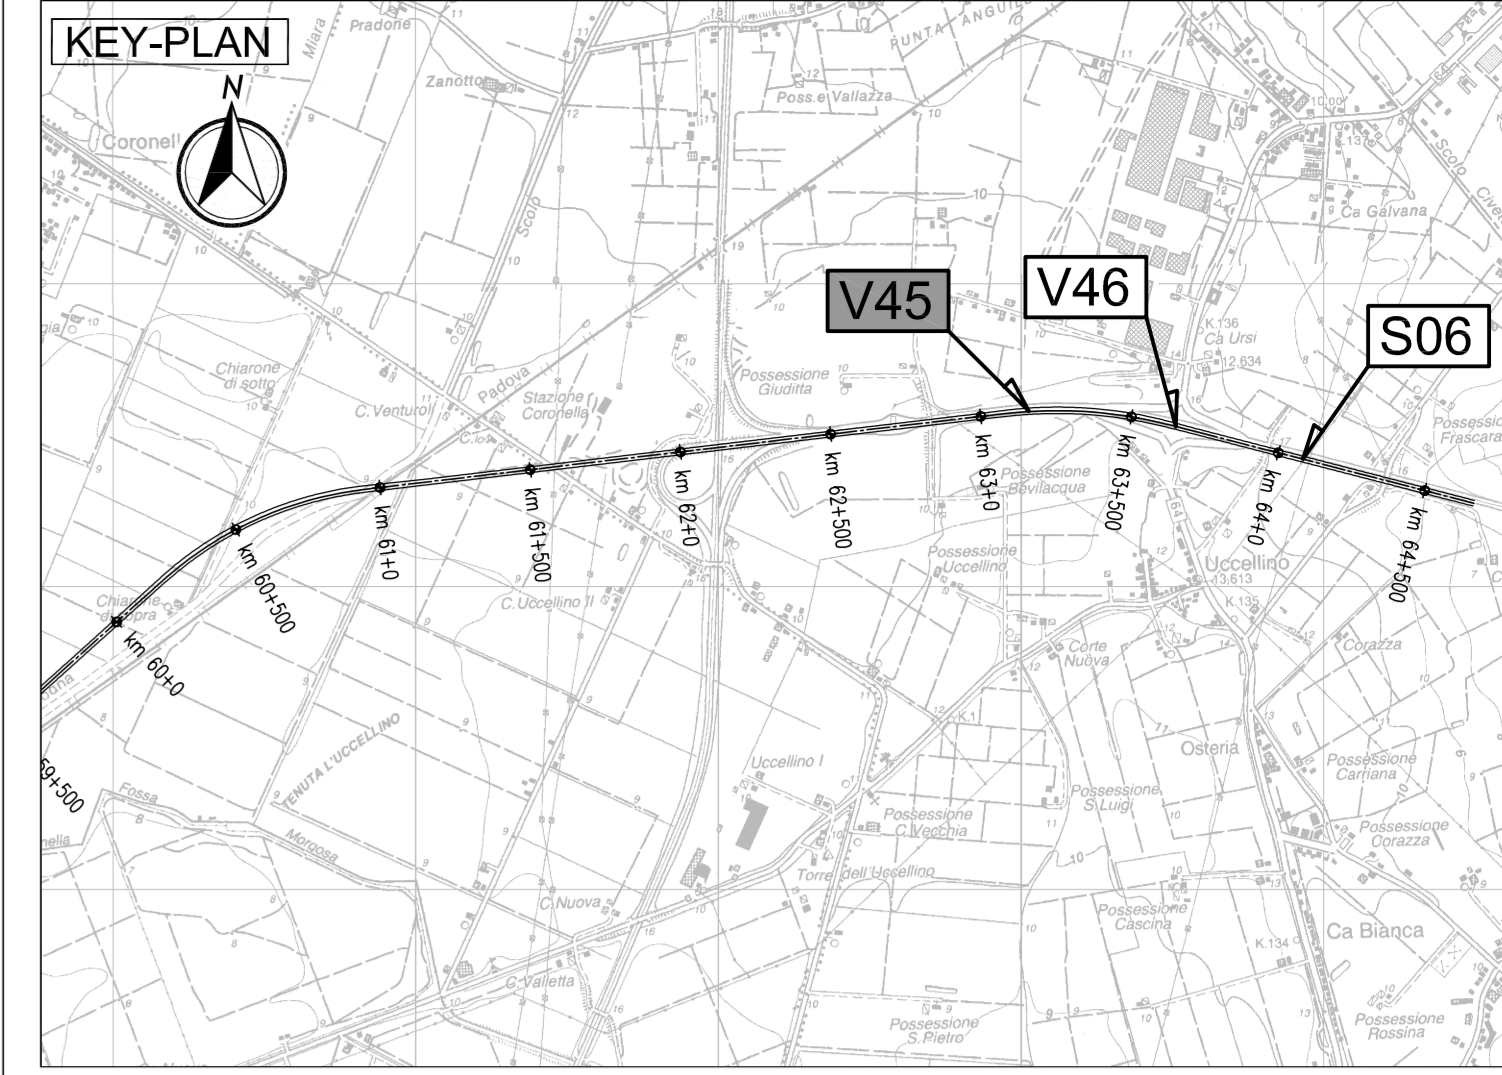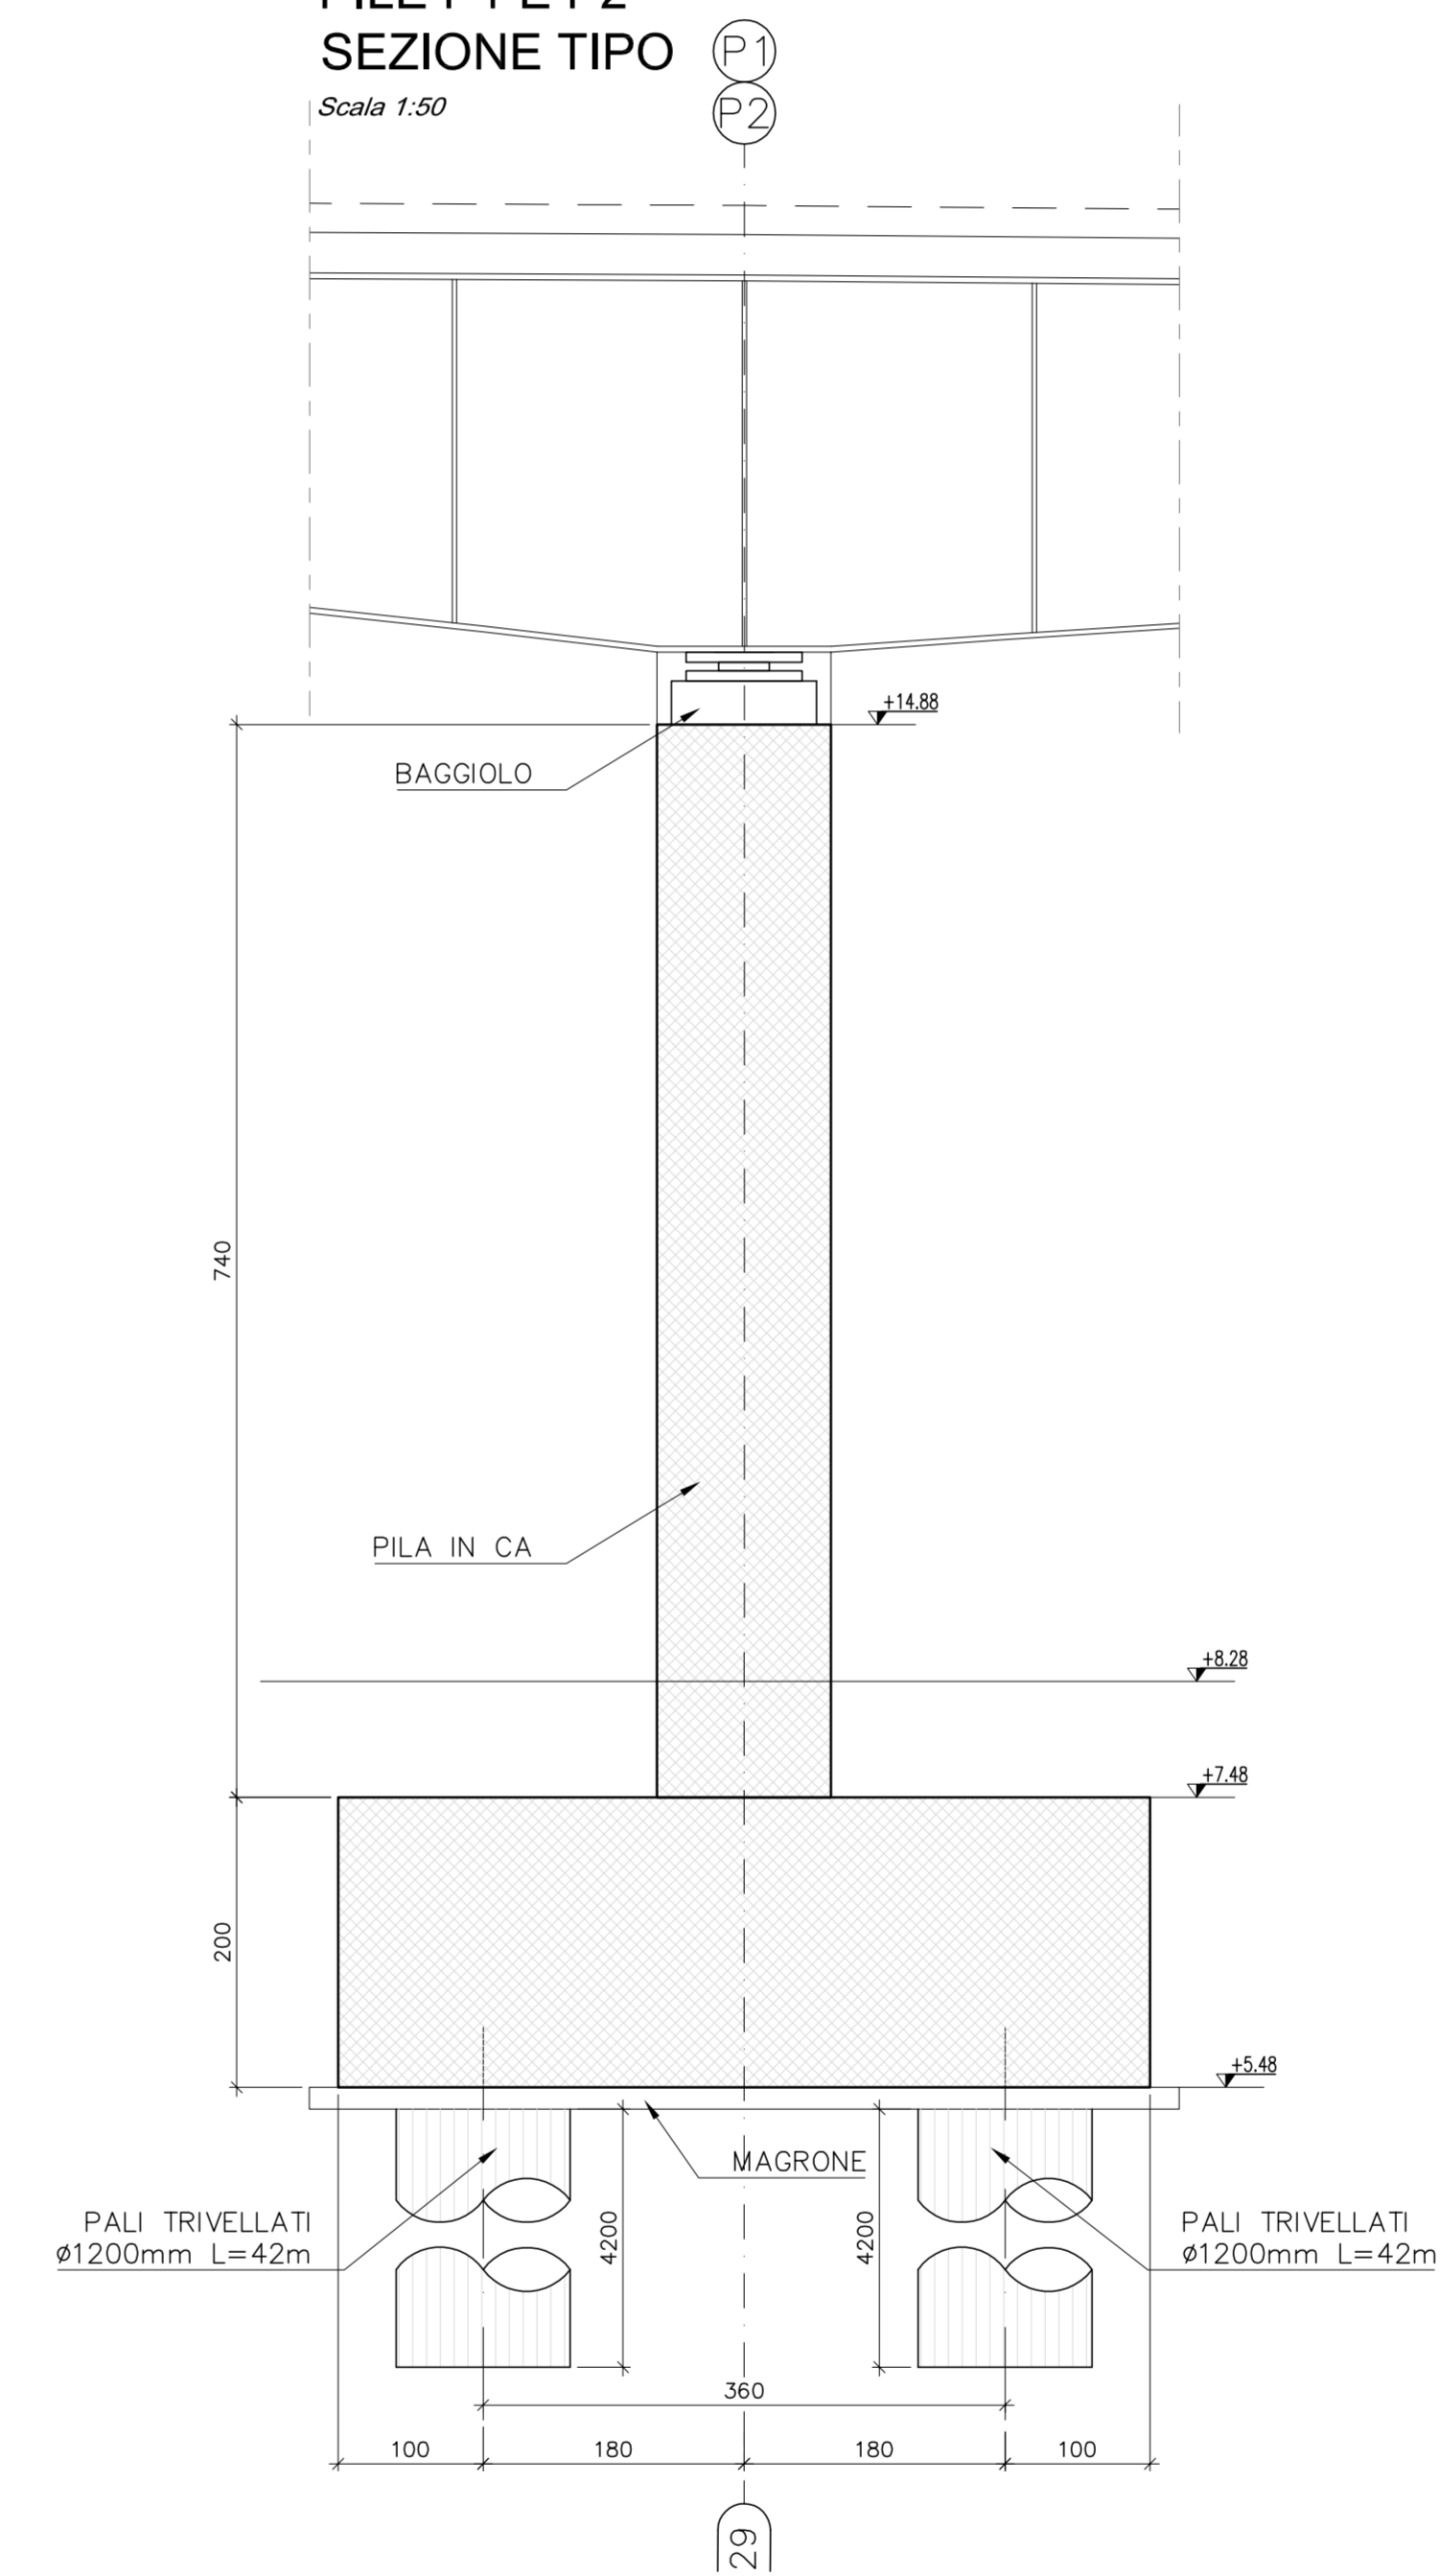

**LEGENDA**



**ELABORATI DI RIFERIMENTO**

PD-0-V45-VCV20-0-OM-RC-01 RELAZIONE DI CALCOLO

**CARATTERISTICHE DEI MATERIALI**

PD-0-0000-0000-0-GE-TB-01 TABELLA MATERIALI

**NOTE**

LE QUOTE SONO ESPRESSE IN CM (SALVO OVE DIVERSAMENTE INDICATO)  
GLI ANGOLI SONO ESPRESI IN GRADI SESSAGESIMALI

IL CONCEDENTE: Regione Emilia-Romagna

IL CONCESSIONARIO: ARCA AUTOSTRADA REGIONALE CISPADANA

**AUTOSTRADA REGIONALE CISPADANA DAL CASELLO DI REGGIOLO-ROLO SULLA A22 AL CASELLO DI FERRARA SUD SULLA A13**  
CODICE C.U.P. E81808000000009

**PROGETTO DEFINITIVO**

**ASSE AUTOSTRADALE (COMPRESIVO DEGLI INTERVENTI LOCALI DI COLLEGAMENTO VIARIO AL SISTEMA AUTOSTRADALE) OPERE STRUTTURALI**

OPERE D'ARTE MAGGIORI - CAVALCAVIA VIABILITA' INTERFERITE  
VCV20 - ADEGUAMENTO CAVALCAVIA VIA POGGIO RENATICO  
CARPENTERIA PILE

IL PROGETTISTA: Ing. Antonio De Fazio, Albo Ing. Bologna n° 3696, INGEGNERE ANTONIO DE FAZIO

RESPONSABILE INTEGRAZIONE PRESTAZIONI SPECIALISTICHE: Ing. Emilio Salvi, Albo Ing. Reggio Emilia n° 945

IL CONCESSIONARIO: Autorità Regionale Caspades S.p.A. L. PRESIDENTE Giovanni Pizzanti

G					
F					
E					
D					
C					
B					
A	17/04/2012	EMISSIONE	GADOTTI	DE FAZIO	SALVI
REV.	DATA	DESCRIZIONE	REDATTORE	CONTROLLATO	APPROVAZIONE
IDENTIFICAZIONE ELABORATO					
N. PROZ.	REV.	LETT.	GRUPPO	CODICE OPERA REG.	DATA OPERA
01014	0	V45	VCV20	01	01
					DATA: MAGGIO 2012
					SCALE: 1:50