


Legenda

- Tracciato PPE 2021
- Futuro svincolo di raccordo alla circosvalazione di Olbia (non oggetto del presente intervento)

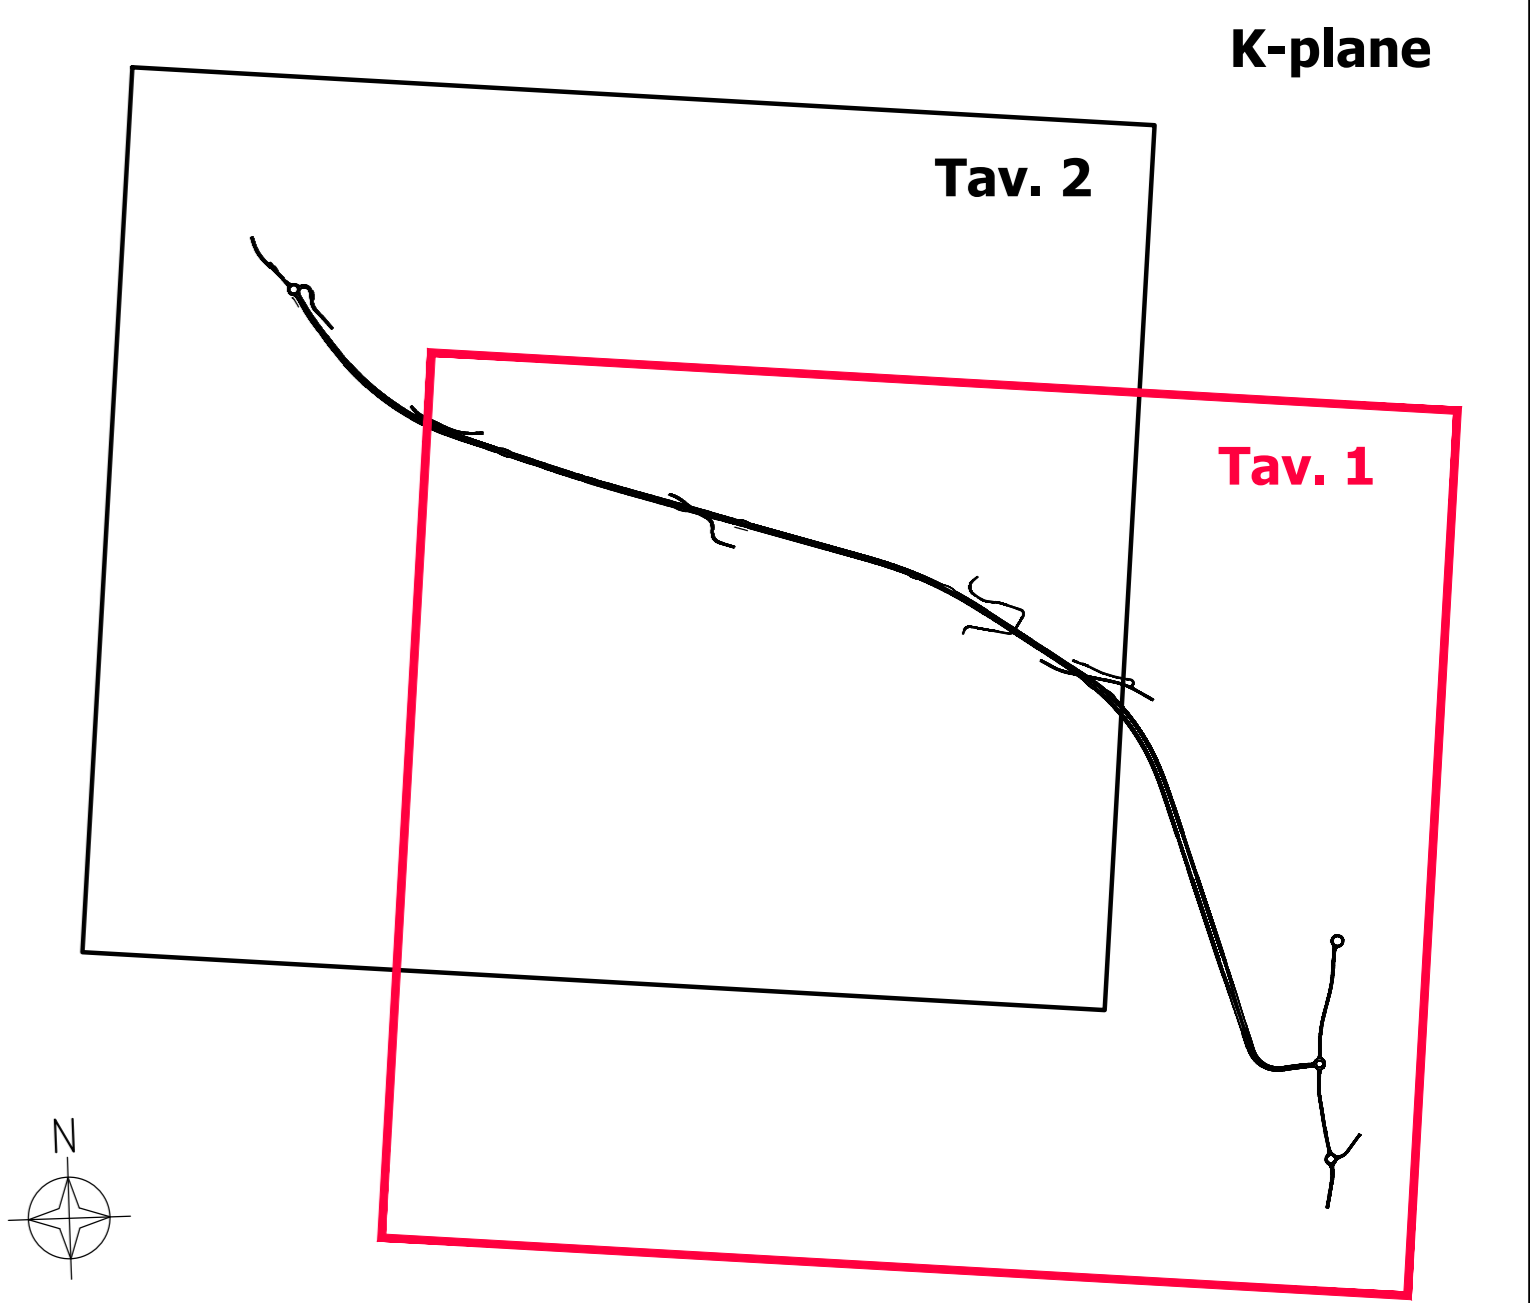

anas
GRUPPO FS ITALIANE

Direzione Progettazione e Realizzazione Lavori

NUOVA S.S.125/133bis OLBIA-PALAU
Tratta Olbia Nord al km 330+800 San Giovanni
Adeguamento al tipo B (4 corsie)

PROGETTO DI FATTIBILITA' TECNICO ECONOMICA cod. CA152

PROGETTAZIONE: ANAS - DIREZIONE PROGETTAZIONE E REALIZZAZIONE LAVORI

PROGETTISTA:
Ing. Antonio Scalmorè
Ordine Reg. di Professione n. 1063

IL GEOLOGO:
Geol. Roberto Laurenti
Ordine Geol. del Lazio n. 1826

COORDINATORE DELLA SICUREZZA IN FASE DI PROGETTAZIONE:
Arch. Roberto Roggi

VISTO IL RESPONSABILE DEL PROCEDIMENTO:
Ing. Francesco Ruggieri

PROTOCOLLO DATA

RIESAME DEL PROVVEDIMENTO DI VALUTAZIONE AMBIENTALE (CTVIA 11/05/2004)
INQUADRAMENTO PROGETTUALE
Planimetria di progetto - Tav. 1 di 2

CODICE PROGETTO	LV. PROJ.	NOME FILE	PROGR. ELAB.	REVISIONE	SCALA
OPCA0152	P 21	0305_TOIAD0AMPLO2A	0305		1:5.000
D		CODICE ELAB.		A	
C		TOIAD0AMPLO2			
B					
A		EMISSIONE		04/2022	
REV.	DESCRIZIONE	DATA	REDATTO	VERIFICATO	APPROVATO