




Legenda

Tracciato PPE 2021

Futuro svincolo di raccordo alla circosollazione di Olbia (non oggetto del presente intervento)

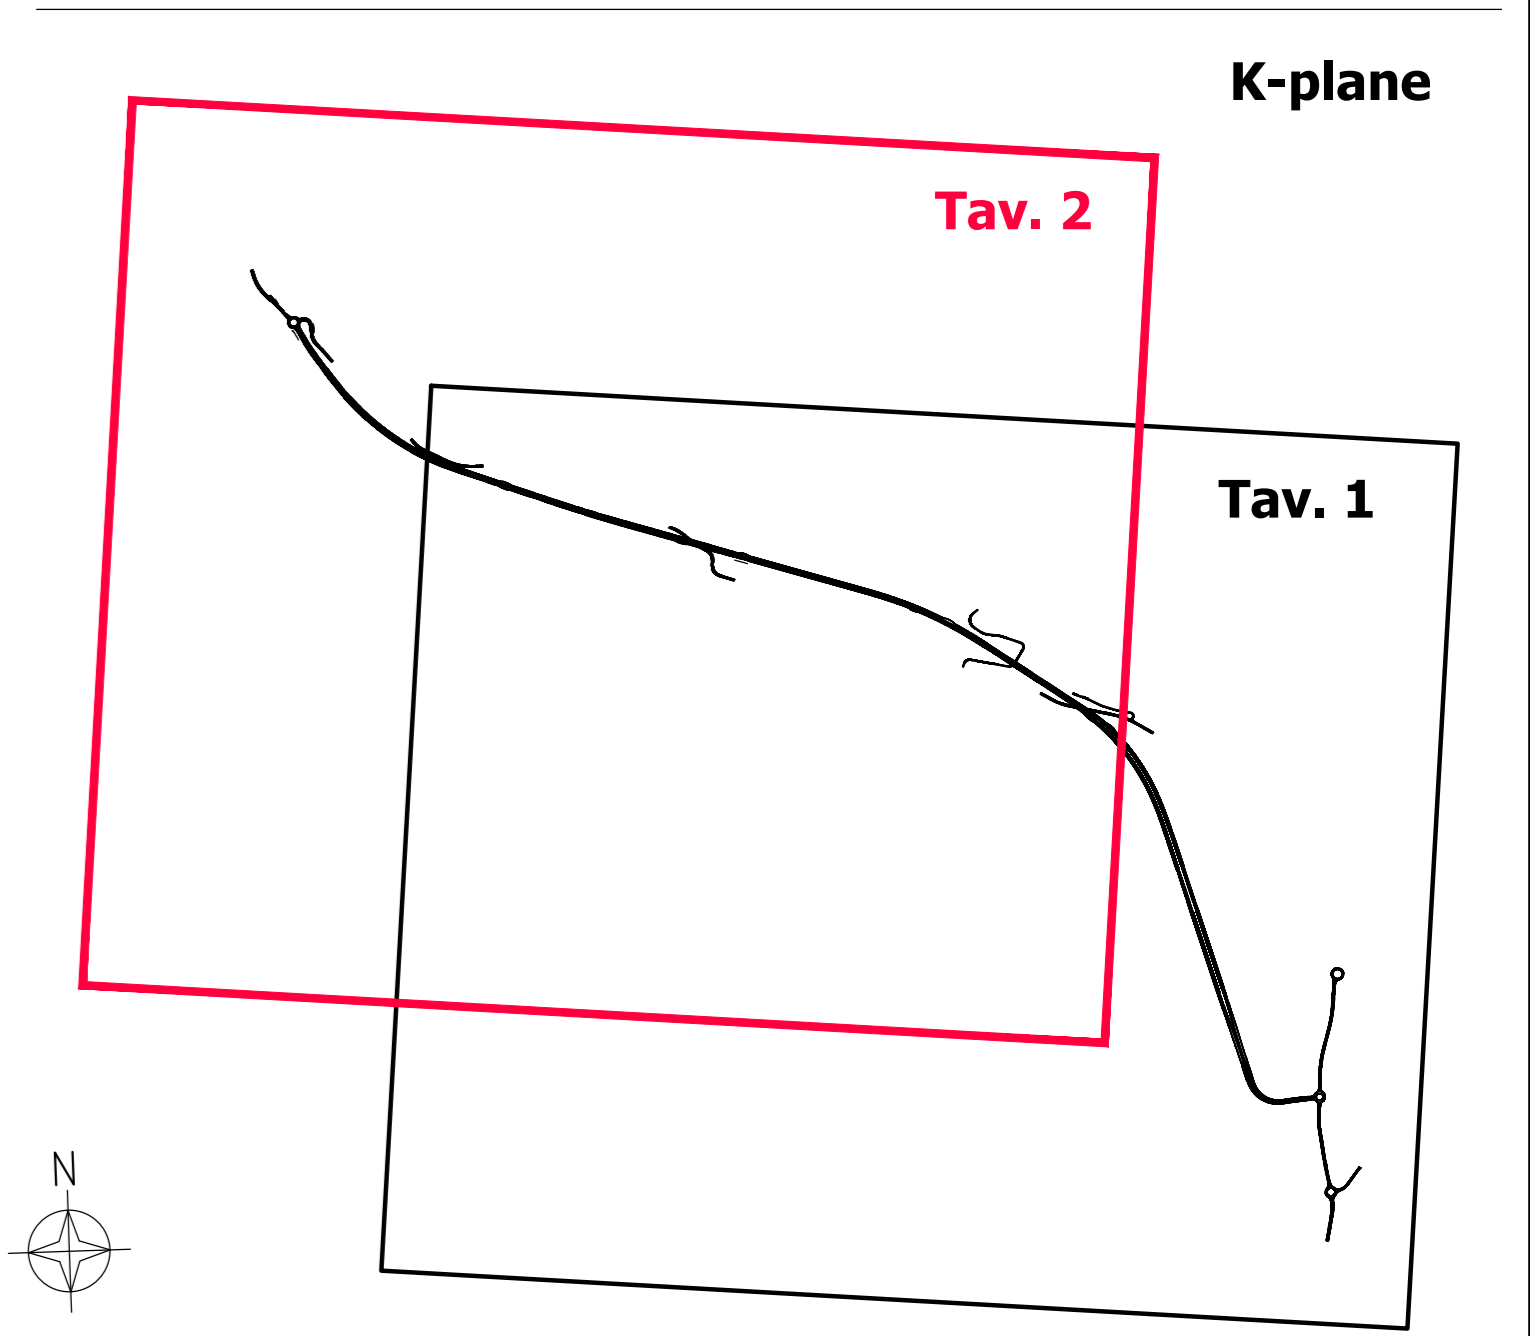

anas
GRUPPO FS ITALIANE

Direzione Progettazione e Realizzazione Lavori

NUOVA S.S.125/133bis OLBIA-PALAU
Tratta Olbia Nord al km 330+800 San Giovanni
Adeguamento al tipo B (4 corsie)

PROGETTO DI FATTIBILITA' TECNICO ECONOMICA cod. CA152

PROGETTAZIONE: ANAS - DIREZIONE PROGETTAZIONE E REALIZZAZIONE LAVORI

PROGETTISTA:
Ing. Antonio Scalmoranda
Ordine Reg. di Professione n. 1063

IL GEOLOGO:
Geol. Roberto Laurenti
Ordine Geol. del Lazio n. 1826

COORDINATORE DELLA SICUREZZA IN FASE DI PROGETTAZIONE:
Arch. Roberto Ruggieri

VISTO - IL RESPONSABILE DEL PROCEDIMENTO:
Ing. Francesco Ruggieri

PROTOCOLLO	DATA
------------	------

RIESAME DEL PROVVEDIMENTO DI VALUTAZIONE AMBIENTALE (CTVIA 11/05/2004)
INQUADRAMENTO PROGETTUALE
Planimetria di progetto - Tav. 2 di 2

CODICE PROGETTO	LV. PROJ.	NOME FILE	PROGR. ELAB.	REVISIONE	SCALA
DP/CA/0152	P 21	0306_T00IAD0AMP/PL03A	0306		1:5.000
		CODICE ELAB.	T00IAD0AMP/PL03		
D					
C					
B					
A	EMISSIONE	04/2022	REDATTO	VERIFICATO	APPROVATO
REV.	DESCRIZIONE	DATA	REDATTO	VERIFICATO	APPROVATO