


- ### Legenda
- Soluzioni Progettuali**
- Tracciato PPE 2021
 - Confini comunali
- Opere a verde**
- Sistemazione arbustiva di rilevati e trincee
 - Sistemazione Rotatore
 - Sistemazione arbustiva della galleria artificiale
 - Ripristino aree di cantiere
 - Rinaturalizzazione tratti dismessi
 - Sistemazione arbustiva degli imbocchi galleria
 - Inerbimento
 - Filare arbustivo
- Altri interventi di mitigazione**
- Barriere acustiche
 - Rivestimenti in pietra locale

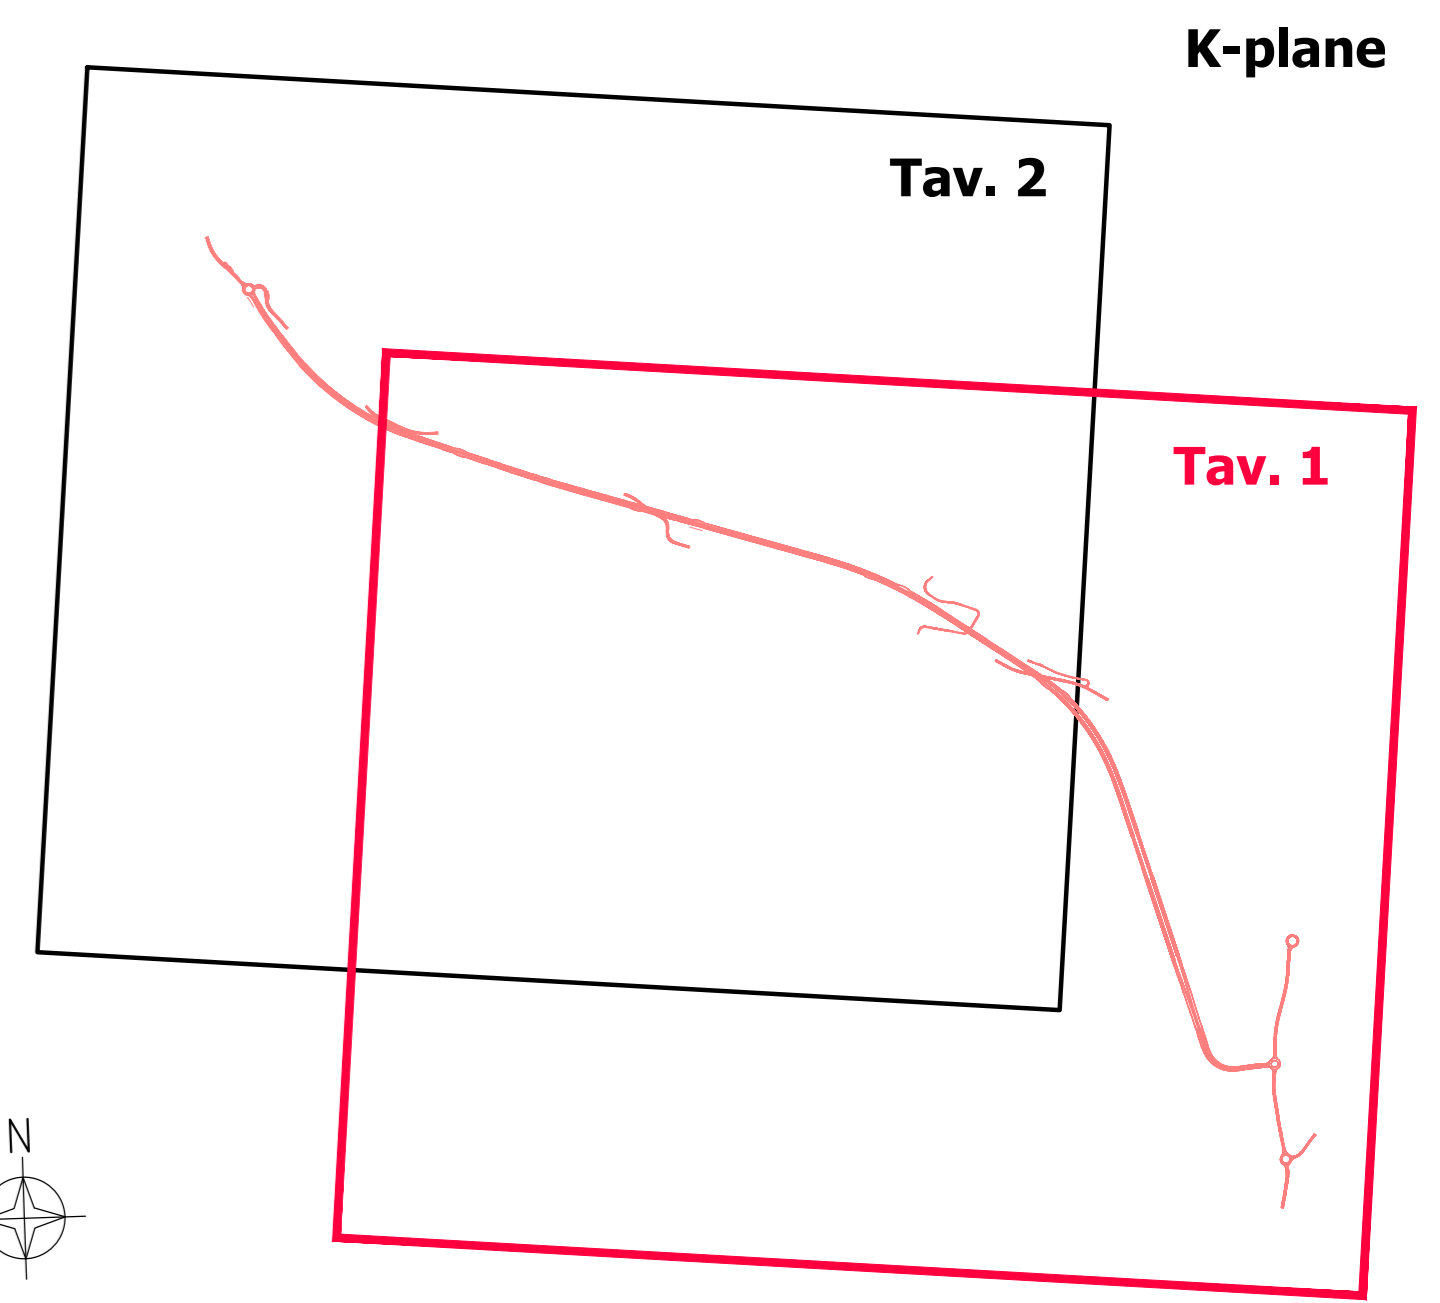

anas
GRUPPO FS ITALIANE

Direzione Progettazione e Realizzazione Lavori

NUOVA S.S.125/133bis OLBIA-PALAU
Tratta Olbia Nord al km 330+800 San Giovanni
Adeguamento al tipo B (4 corsie)

PROGETTO DI FATTIBILITA' TECNICO ECONOMICA cod. CA152

PROGETTAZIONE: ANAS - DIREZIONE PROGETTAZIONE E REALIZZAZIONE LAVORI

PROGETTISTA:
Ing. Antonio Scalamandre
Ordine Ing. di Professione n. 1063

IL GEOLOGO:
Geol. Roberto Laurenti
Ordine Geol. del Lazio n. 1826

COORDINATORE DELLA SICUREZZA IN FASE DI PROGETTAZIONE
Arch. Roberto Roggi

VISTO IL RESPONSABILE DEL PROCEDIMENTO
Ing. Francesco Ruggeri

PROTOCOLLO DATA

RIESAME DEL PROVVEDIMENTO DI VALUTAZIONE AMBIENTALE (CTVIA 11/05/2004)
INQUADRAMENTO PROGETTUALE
Planimetria degli interventi di inserimento paesaggistico ambientale - Tav. 1 di 2

CODICE PROGETTO	LV. PROJ.	NOME FILE	PROGR. ELAB.	REVISIONE	SCALA
DP/CA/0152	P 21	0320_TOBIADAMB/PLA	0320	A	1:5.000
D					
C					
B					
A	EMISSIONE		0m/2022	REDDATO	VERIFICATO
REV.	DESCRIZIONE	DATA	REDDATO	VERIFICATO	APPROVATO