
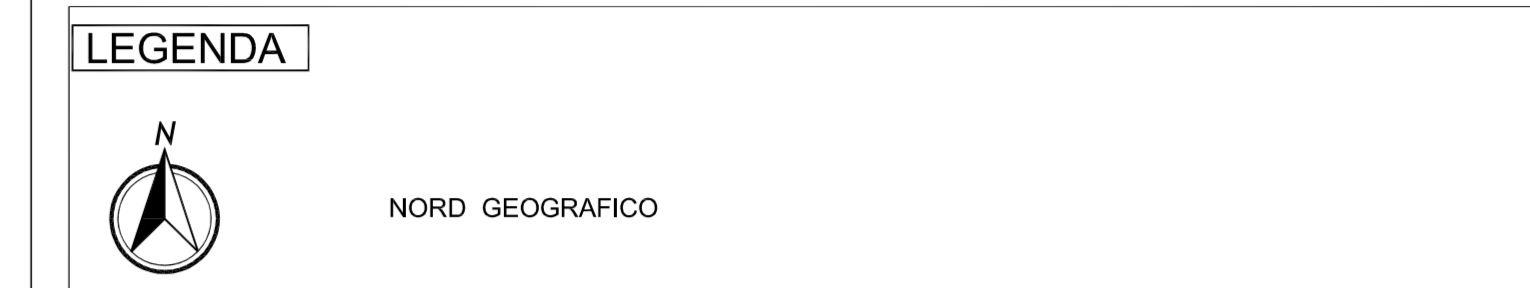
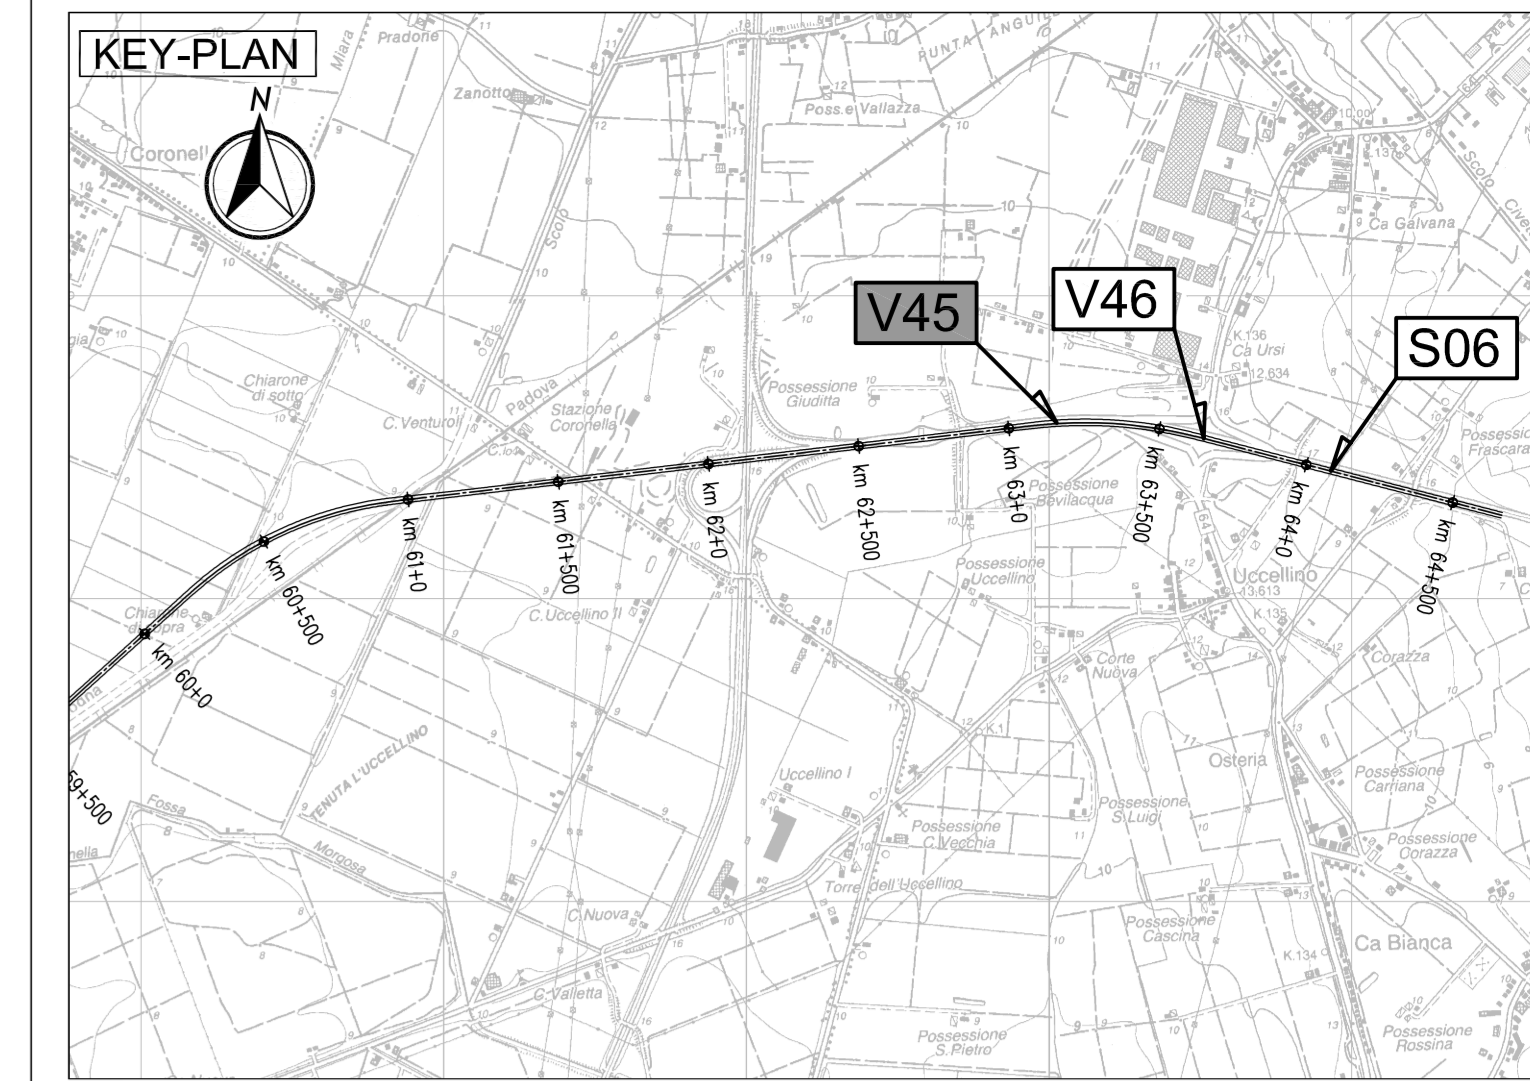


**PIANTA SOLETTA  
GEOMETRIA LASTRE PREDALLES**  
Scala 1:200

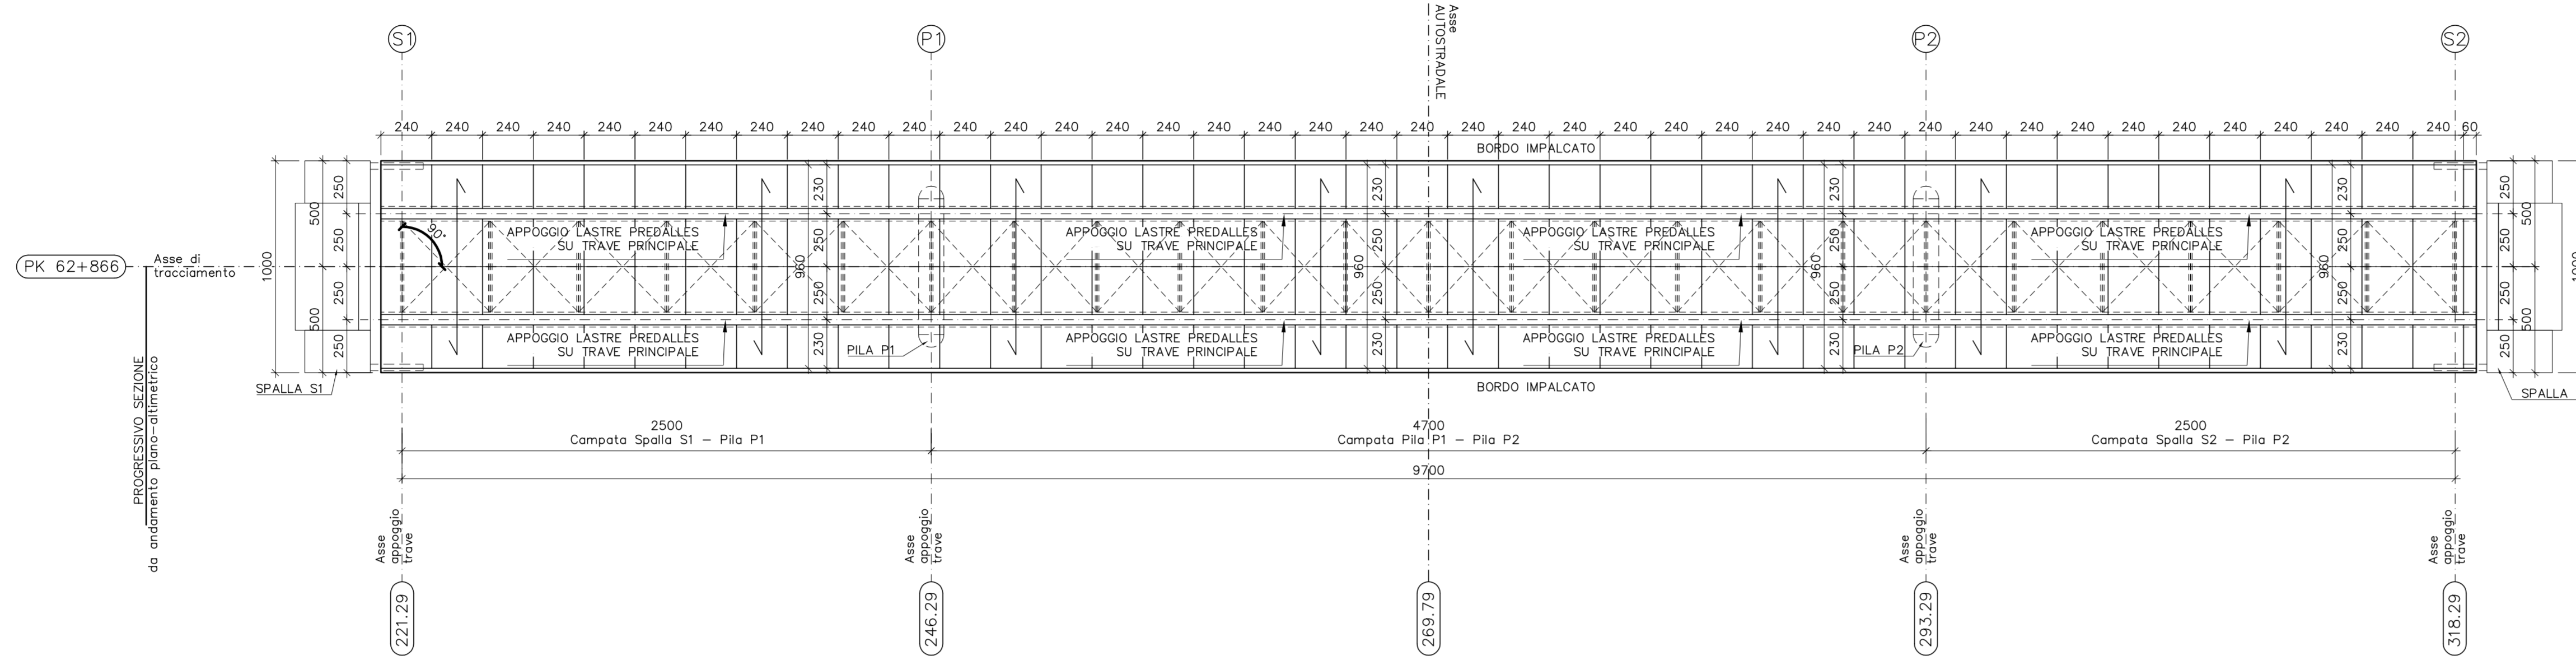

**ELABORATI DI RIFERIMENTO**  
PD-0-V45VCV20-0-OM-RC-01 RELAZIONE DI CALCOLO

**CARATTERISTICHE DEI MATERIALI**  
PD-0-0000-0000-0-GE-TB-01 TABELLA MATERIALI

**NOTE**  
LE QUOTE SONO ESPRESSE IN CM (SALVO OVE DIVERSAMENTE INDICATO)  
GLI ANGOLI SONO ESPRESSE IN GRADI SESSAGESIMALI

**IL CONCESSIONARIO**  
ARCA AUTOSTRADA REGIONALE CISPADANA

**IL CONCESSIONARIO**  
Autosole Regionale  
Cispadana S.p.A.  
Presidente  
Giovanni Pizzanti

**REGIONE EMILIA-ROMAGNA**

**AUTOSTRADA REGIONALE CISPADANA  
DAL CASELLO DI REGGIOLO-ROLO SULLA A22  
AL CASELLO DI FERRARA SUD SULLA A13**  
CODICE C.U.P. E81808000000009

**PROGETTO DEFINITIVO**

**ASSE AUTOSTRADALE (COMPRESIVO DEGLI INTERVENTI LOCALI  
DI COLLEGAMENTO VIARIO AL SISTEMA AUTOSTRADALE)  
OPERE STRUTTURALI**

**OPERE D'ARTE MAGGIORI - CAVALCAVIA VIABILITA' INTERFERITE  
VCV20 - ADEGUAMENTO CAVALCAVIA VIA POGGIO RENATICO**

**PIANTA IMPALCATO - ELEMENTI PREFABBRICATI (LASTRE PREDALLES)**



**IL PROGETTISTA**  
Ing. Antonio De Fazio  
Albo Ing. Bologna n° 3696


**RESPONSABILE INTEGRAZIONE PRESTAZIONI SPECIALISTICHE**  
Ing. Emilio Salvi  
Albo Ing. Reggio Emilia n° 945

**IL CONCESSIONARIO**  
Autosole Regionale  
Cispadana S.p.A.  
Presidente  
Giovanni Pizzanti


G									
F									
E									
D									
C									
B									
A	17/04/2012	EMISSIONE	GADOTTI	DE FAZIO	SALVI				
IDENTIFICAZIONE ELABORATO		DESCRIZIONE	REDATTORE	CONTROLLATO	APPROVAZIONE				
N. PROZ.	REV.	LETT.	GRUPPO	CODICE OPERA REG.	DATA OPERA	MEMO.	PROZ. STRUT.	PROZ. STRUT.	DATA
01	01	0	V45	V45	2012	0	01	01	17/04/2012
									SCALE VARIE

**SEZIONE TIPO LASTRE PREDALLES**  
Scala 1:10


**SEZIONE TRASVERSALE**

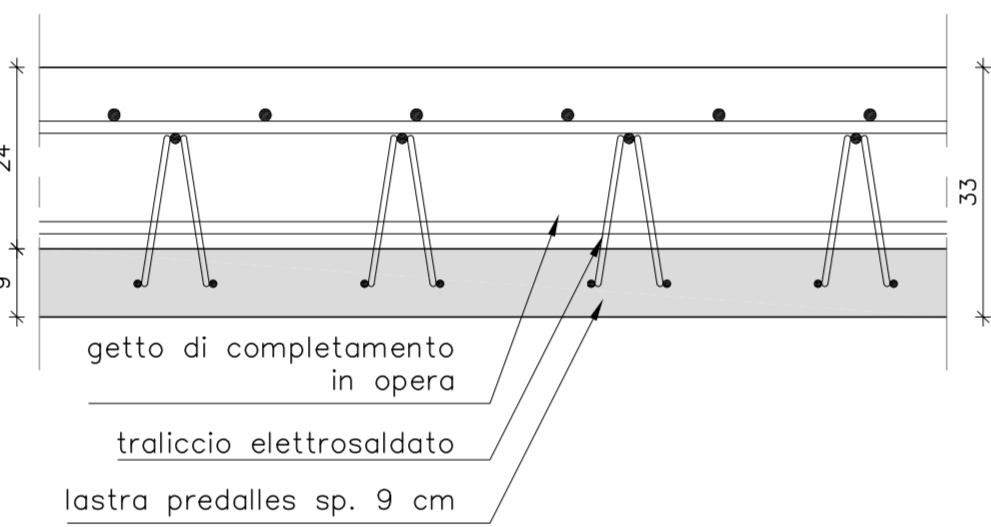


**SEZIONE LONGITUDINALE**

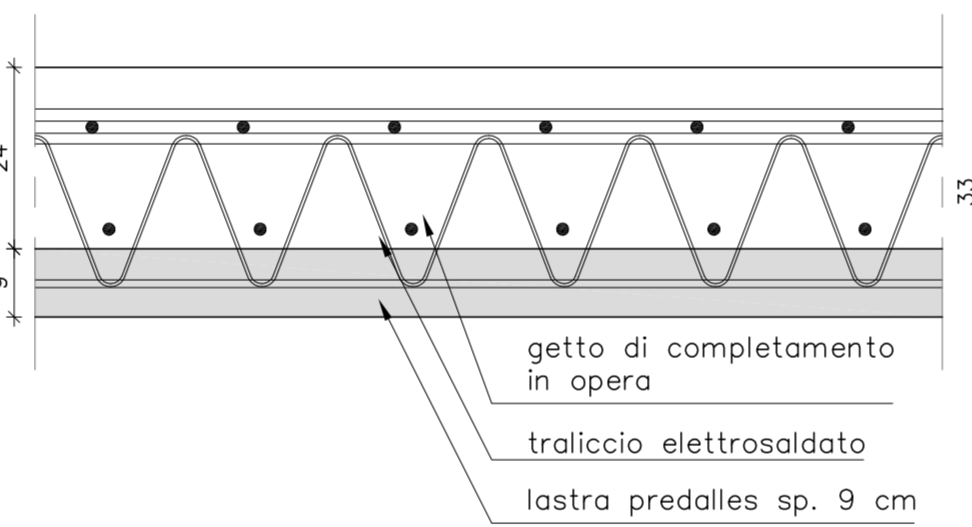


**PARTICOLARE TRALICCI E COPRIFERRI**  
Scala 1:5

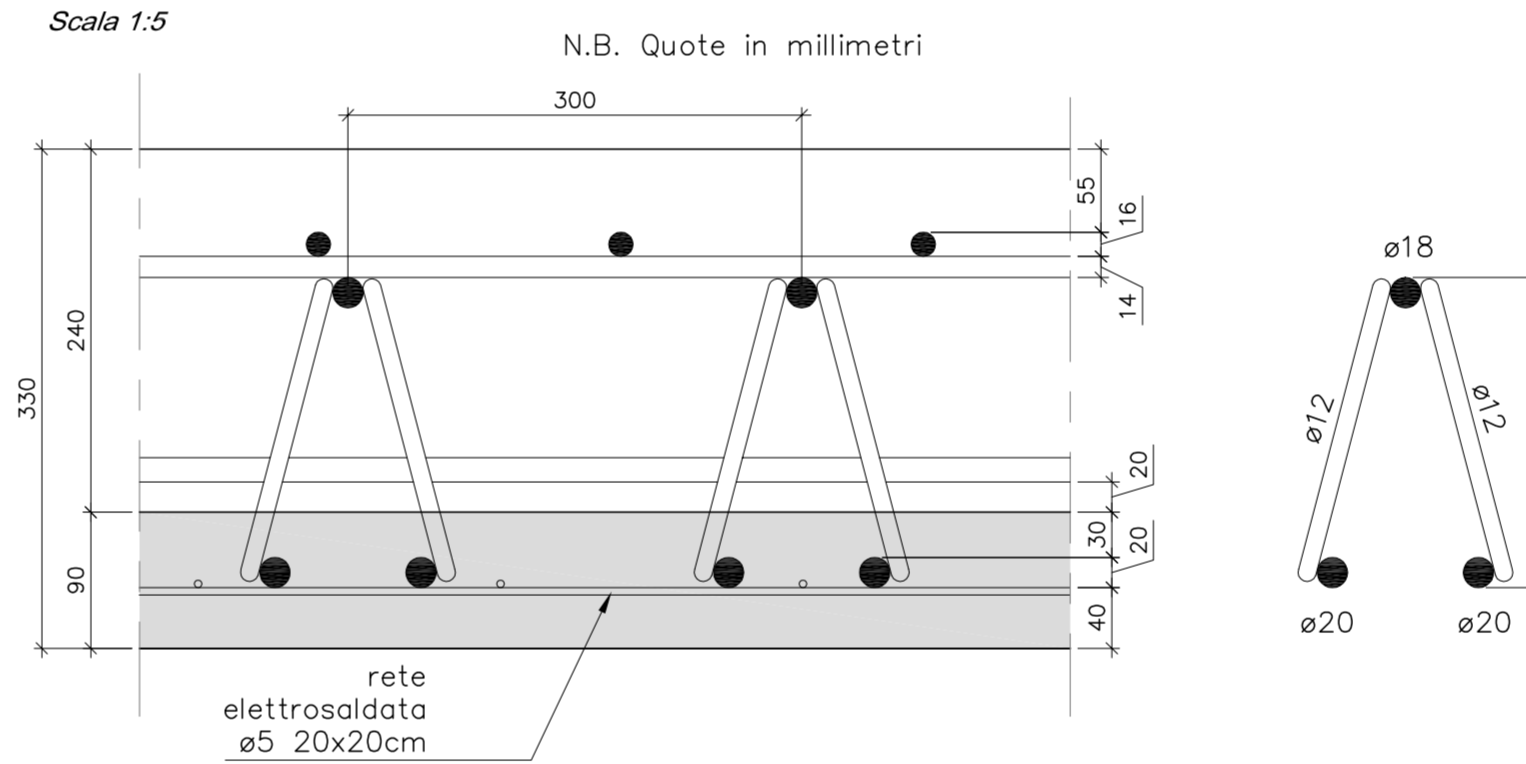


**LASTRA PREDALLES TIPO**  
Scala 1:100

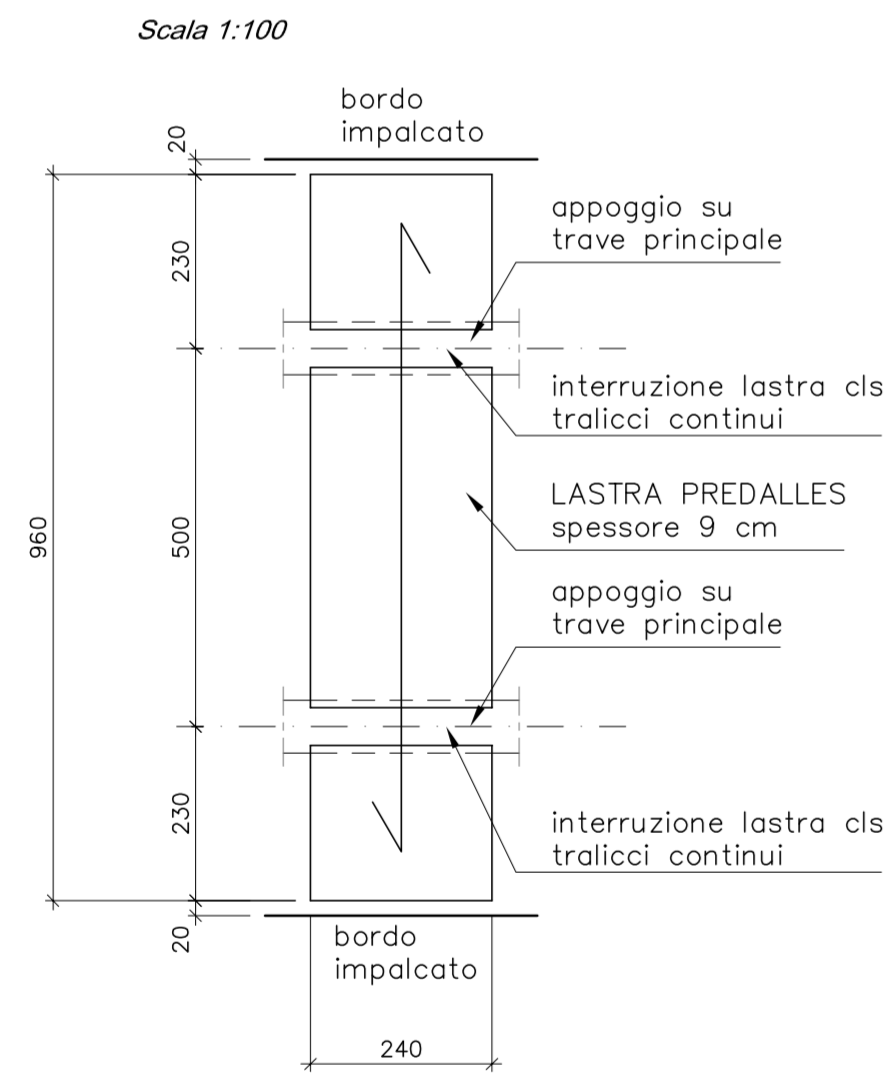


**SEZIONE APPOGGIO LASTRE PREDALLES  
SU TRAVI PRINCIPALI**  
Scala 1:10

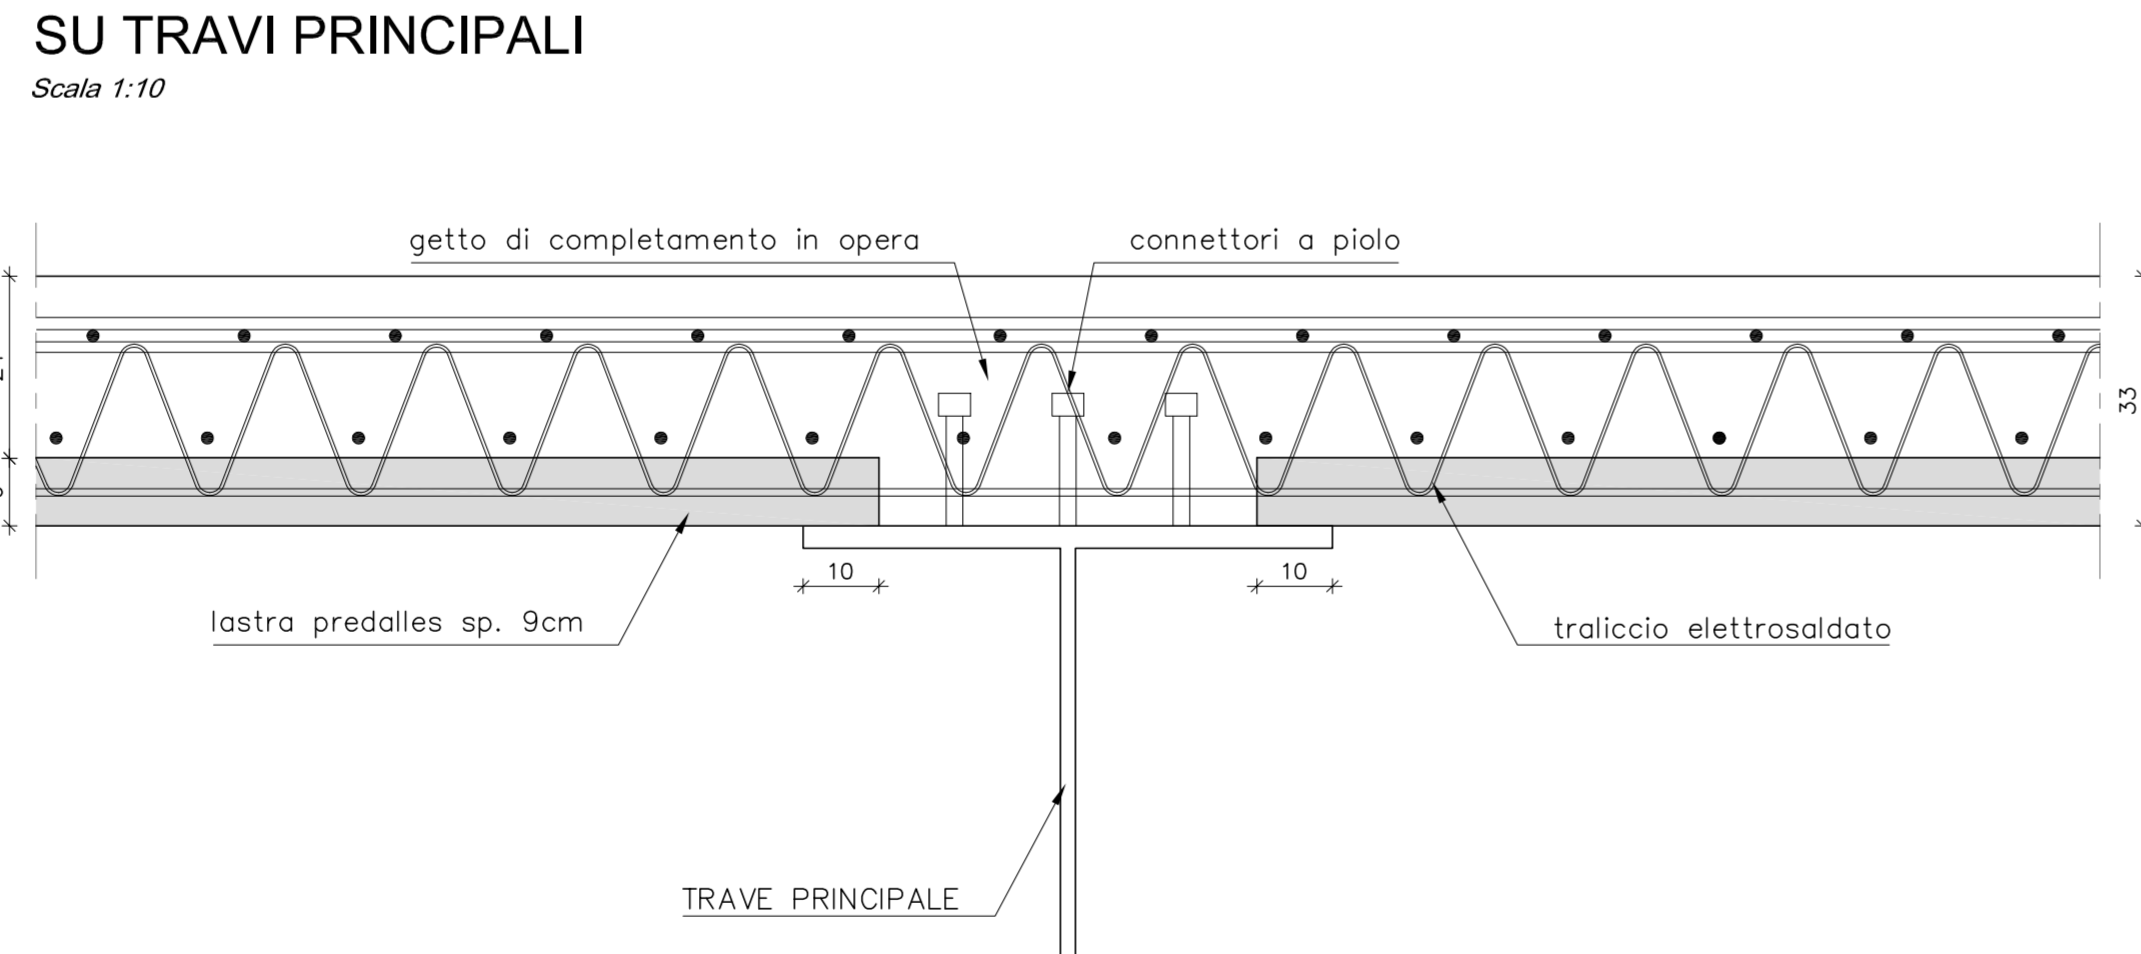

**PARTICOLARE GIUNZIONE LASTRE PREDALLES**  
Scala 1:2

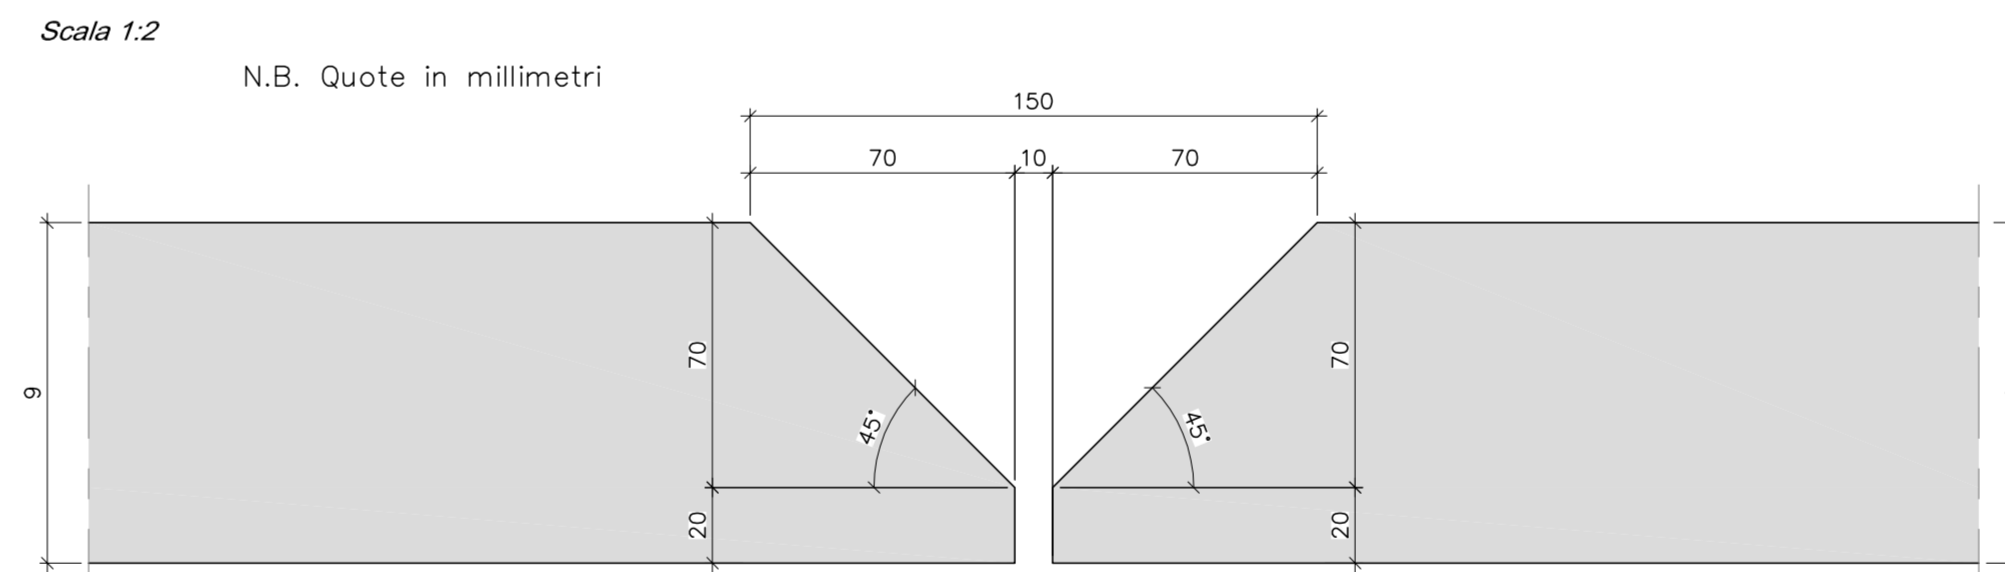

**GETTO SOLETTA - FASE 1**  
Scala 1:100

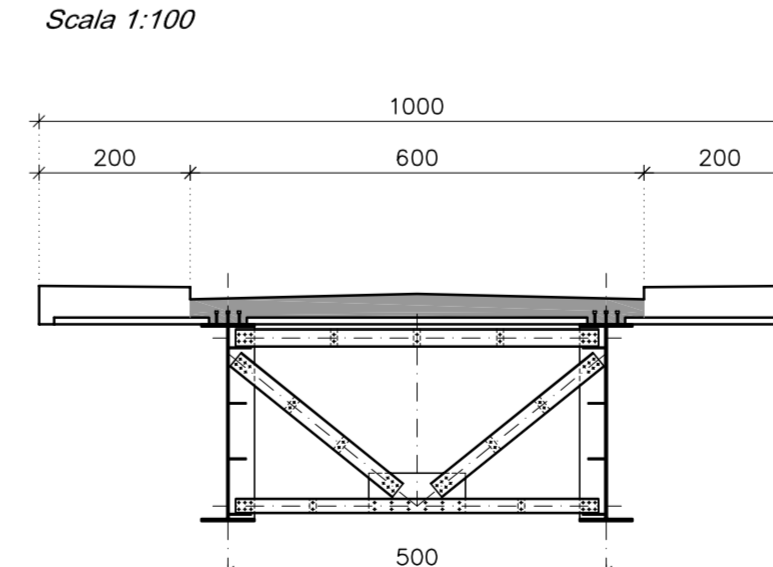

**GETTO SOLETTA - FASE 2**  
Scala 1:100

