


Legenda
Soluzioni Progettuali
 Tracciato P.P.TE 2021

- Confini comunali
- Opere a verde**
 - Sistemazione arbustiva di rilevati e trincee
 - Sistemazione Rotatore
 - Sistemazione arbustiva della galleria artificiale
 - Ripristino aree di cantiere
 - Rinaturalizzazione tratti dissesti
 - Sistemazione arbustiva degli imbocchi galleria
 - Inerbimento
 - Filare arbustivo
 - Barriere acustiche
 - Rivestimenti in pietra locale

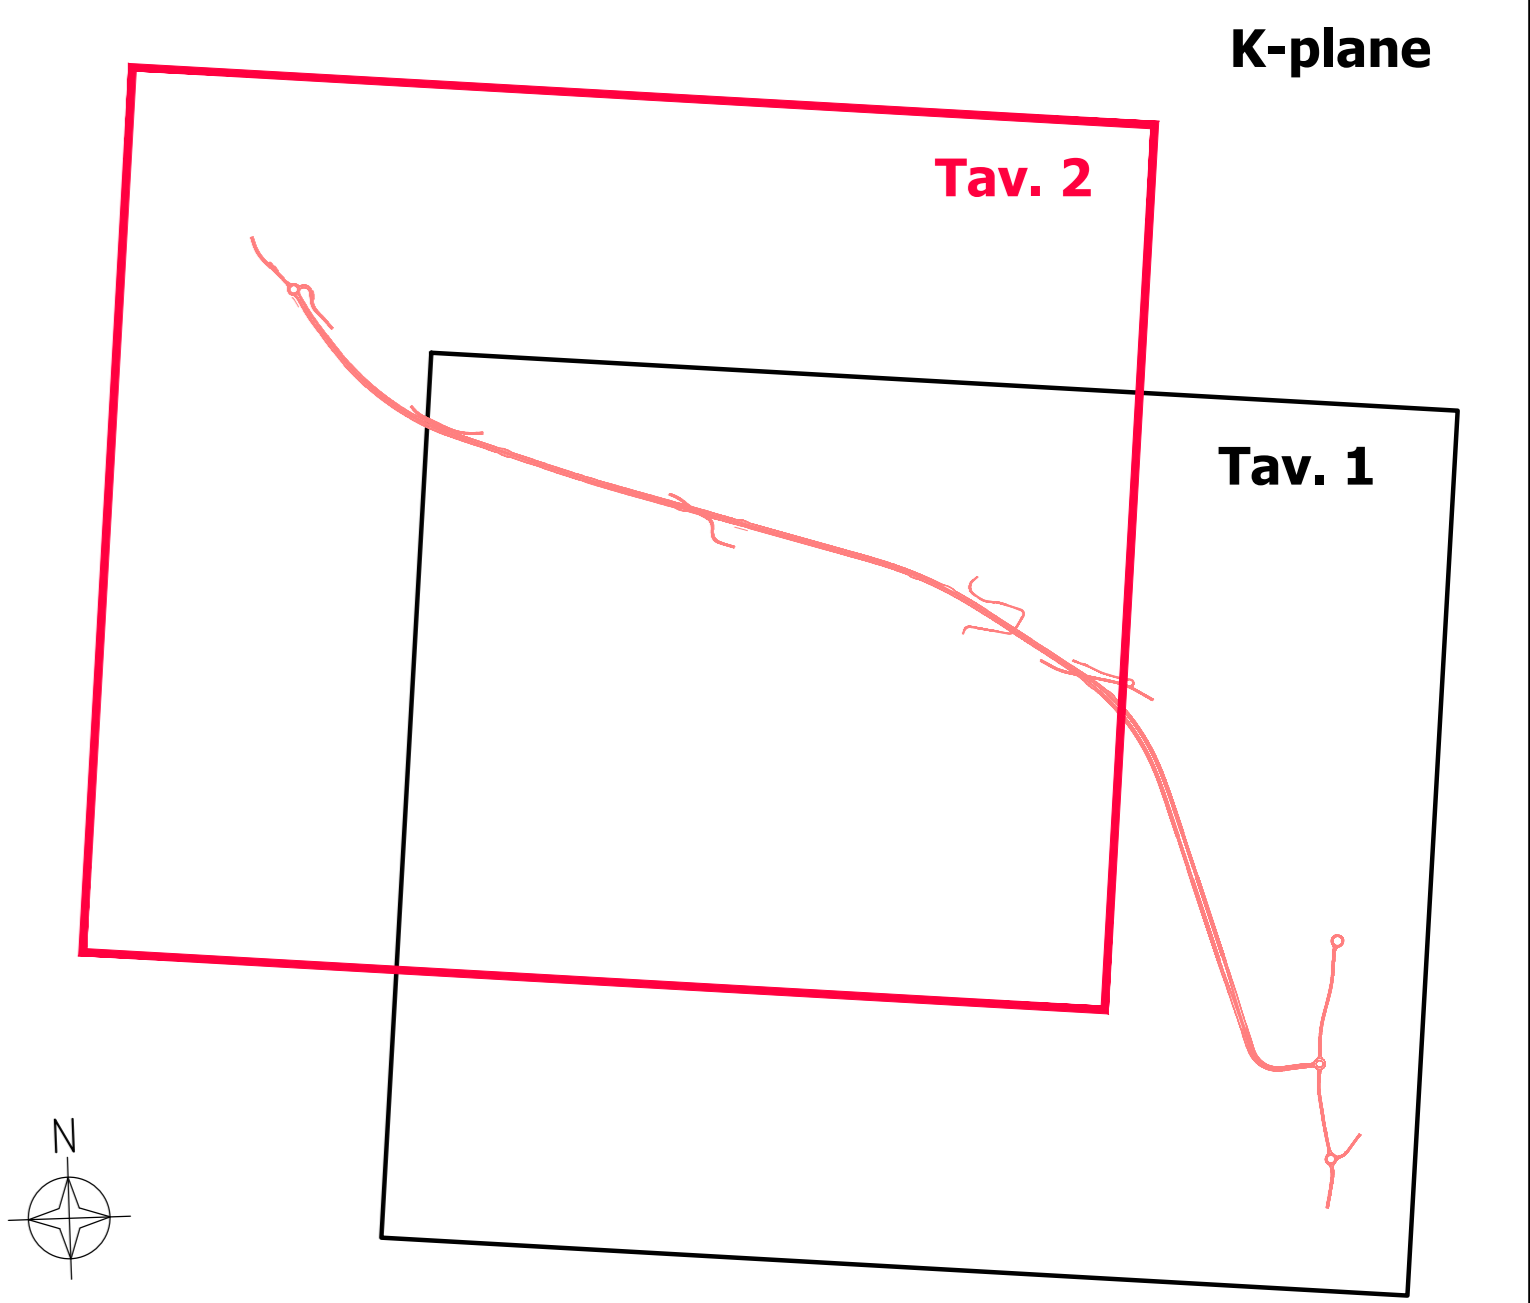

Sanas
 GRUPPO FS ITALIANE
 Direzione Progettazione e Realizzazione Lavori

NUOVA S.S.125/133bis OLBIA-PALAU
 Tratta Olbia Nord al km 330+800 San Giovanni
 Adeguamento al tipo B (4 corsie)

PROGETTO DI FATTIBILITA' TECNICO ECONOMICA cod. CA152

PROGETTAZIONE: ANAS - DIREZIONE PROGETTAZIONE E REALIZZAZIONE LAVORI

PROGETTISTA: Ing. Antonio Scaramone Ordine Reg. di Professione n. 1063	
IL GEOLOGO: Geol. Roberto Laurenti Ordine Geol. del Lazio n. 1826	
COORDINATORE DELLA SICUREZZA IN FASE DI PROGETTAZIONE: Arch. Roberto Roggi	
VISTO IL RESPONSABILE DEL PROCEDIMENTO: Ing. Francesco Ruggieri	
PROTOCOLLO	DATA

RIESAME DEL PROVVEDIMENTO DI VALUTAZIONE AMBIENTALE (CTVIA 11/05/2004)
 INQUADRAMENTO PROGETTUALE
 Planimetria degli interventi di inserimento paesaggistico ambientale - Tav. 2 di 2

CODICE PROGETTO	NOME FILE	PROGR. ELAB.	REVISIONE	SCALA
PROGETTO: DP/CA0152	UV. PROJ.: 0321_TOBIADAMB/PL05A	0321		1:5.000
	CODICE ELAB.: TOC/TA00AMB/PL06		A	
D				
C				
B				
A	EMISSIONE	04/2022	REDATTO	VERIFICATO
REV.	DESCRIZIONE	DATA	REDATTO	VERIFICATO