




SEZIONE TIPO
 "CAT. B" EXTRAURBANA PRINCIPALE (D.M. 05/11/2001)
 IN GALLERIA IN RETTIFILLO - CARREGGIATA NORD
 SCALA 1:100

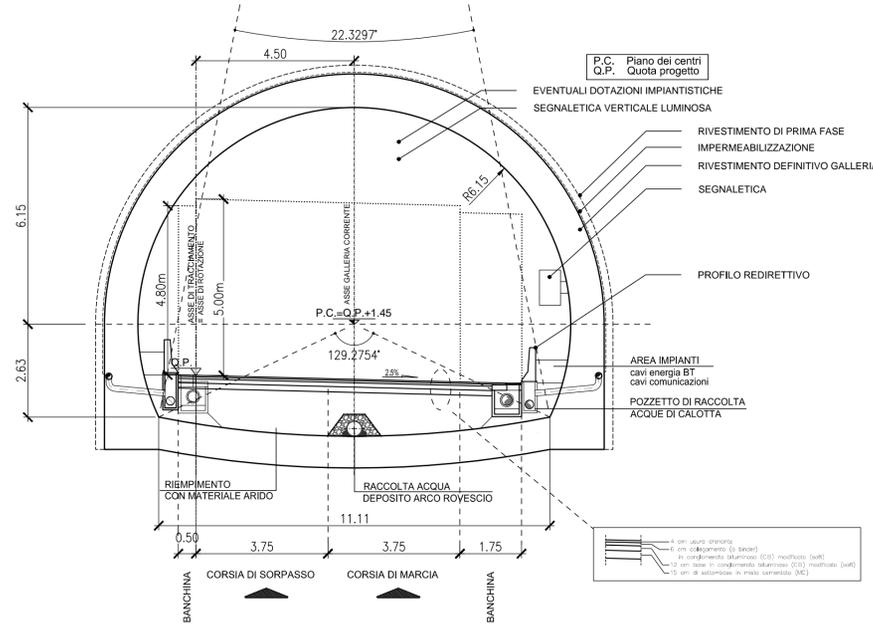


SEZIONE TIPO
 "CAT. B" EXTRAURBANA PRINCIPALE (D.M. 05/11/2001)
 IN GALLERIA IN CURVA - CARREGGIATA NORD
 SCALA 1:100

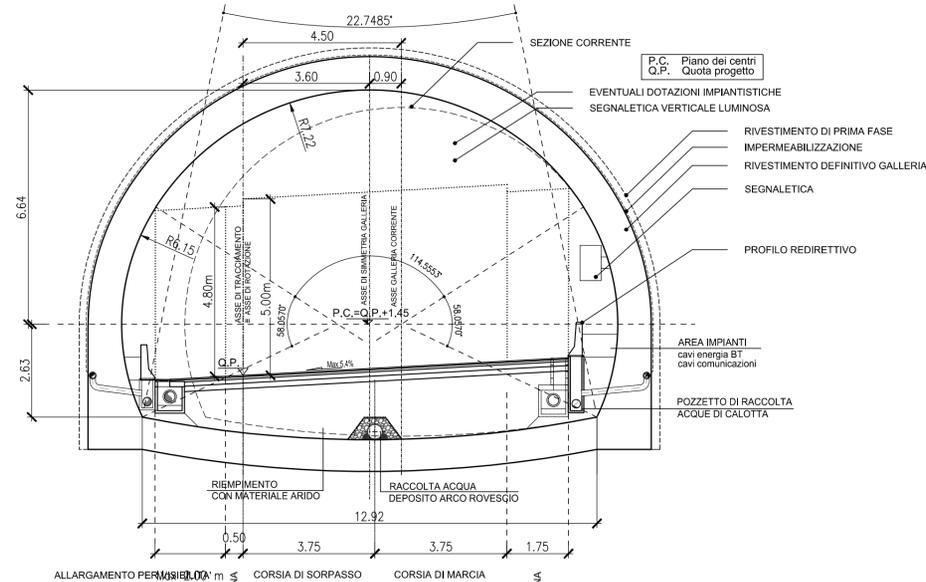


CUNICOLO DI ESODO

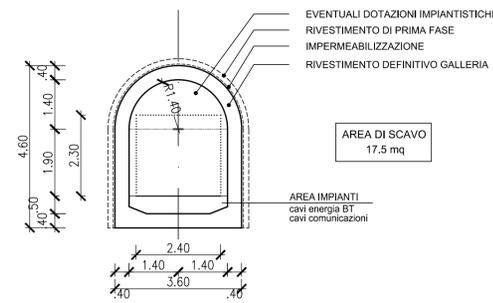

SEZIONE TIPO
 "CAT. B" EXTRAURBANA PRINCIPALE (D.M. 05/11/2001)
 IN GALLERIA IN CURVA - CARREGGIATA SUD
 SCALA 1:100

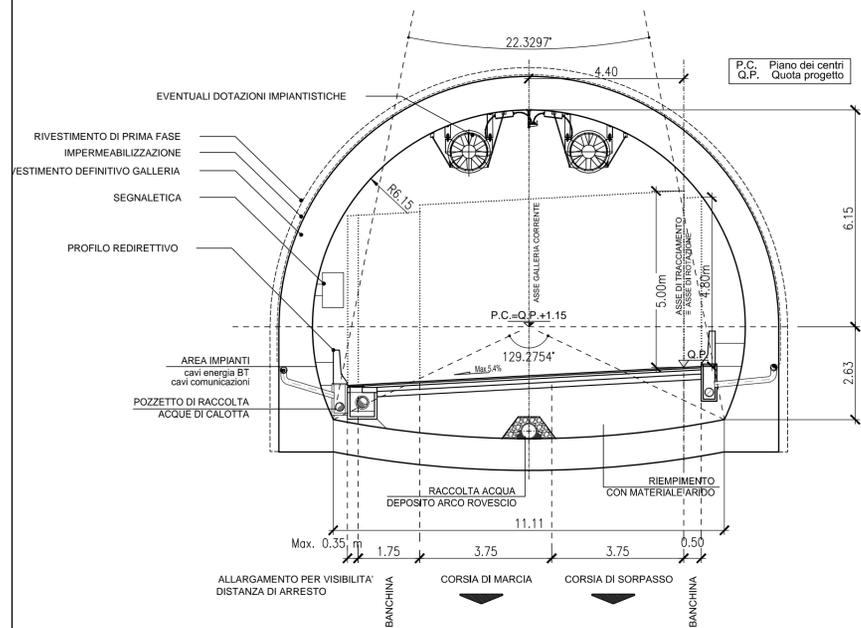

SEZIONE TIPO
 "CAT. B" EXTRAURBANA PRINCIPALE (D.M. 05/11/2001)
 IN GALLERIA IN RETTIFILLO - CARREGGIATA SUD
 SCALA 1:100

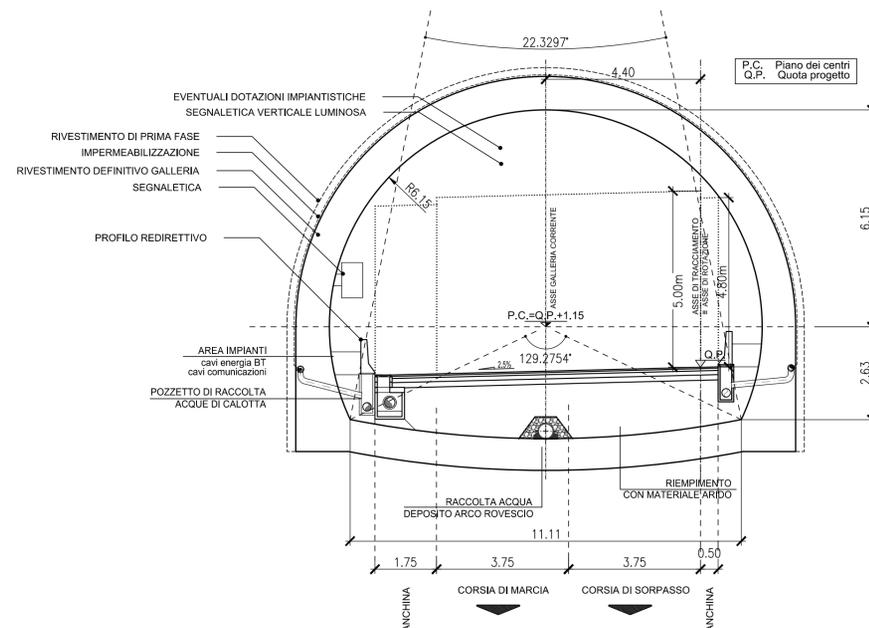

NUOVA S.S.125/133bis OLBIA-PALAU
 Tratta Olbia Nord al km 330+800 San Giovanni
 Adeguamento al tipo B (4 corsie)

PROGETTO DI FATTIBILITA' TECNICO ECONOMICA cod. CA152

PROGETTAZIONE: ANAS - DIREZIONE PROGETTAZIONE E REALIZZAZIONE LAVORI

PROGETTISTA:
 Ing. Antonio Scalomandré
 Ordine Ing. di Frasimone n. 1063

IL GEOLOGO
 Geol. Roberto Laureti
 Ordine Geol. del Lazio n. 1826

COORDINATORE DELLA SICUREZZA IN FASE DI PROGETTAZIONE
 Arch. Roberto Roggi

VISTO: IL RESPONSABILE DEL PROCEDIMENTO
 Ing. Francesco Ruggieri

PROTOCOLLO DATA

RIESAME DEL PROVVEDIMENTO DI VALUTAZIONE AMBIENTALE (CTVIA 11/05/2004)

INQUADRAMENTO PROGETTUALE
 Sezioni tipo galleria naturale

CODICE PROGETTO	NOME FILE	PROGR. ELAB.	REVISIONE	SCALA
0312_T00IA00AMBSZ04A	0312	0312		
PROGETTO	LV. PROC.			
D P C A 0 1 5 2	P 2 1	CODICE ELAB.	T O O I A O O A M B S Z 0 4	A
D				
C				
B				
A	EMISSIONE	Gen 2022		
REV.	DESCRIZIONE	DATA	REDATTO	VERIFICATO
				APPROVATO