



SEZIONE TIPO
"CAT. B" EXTRAURBANA PRINCIPALE (D.M. 05/11/2001)
GALLERIA ARTIFICIALE TRATTO IN RETTIFILLO

SCALA 1:100

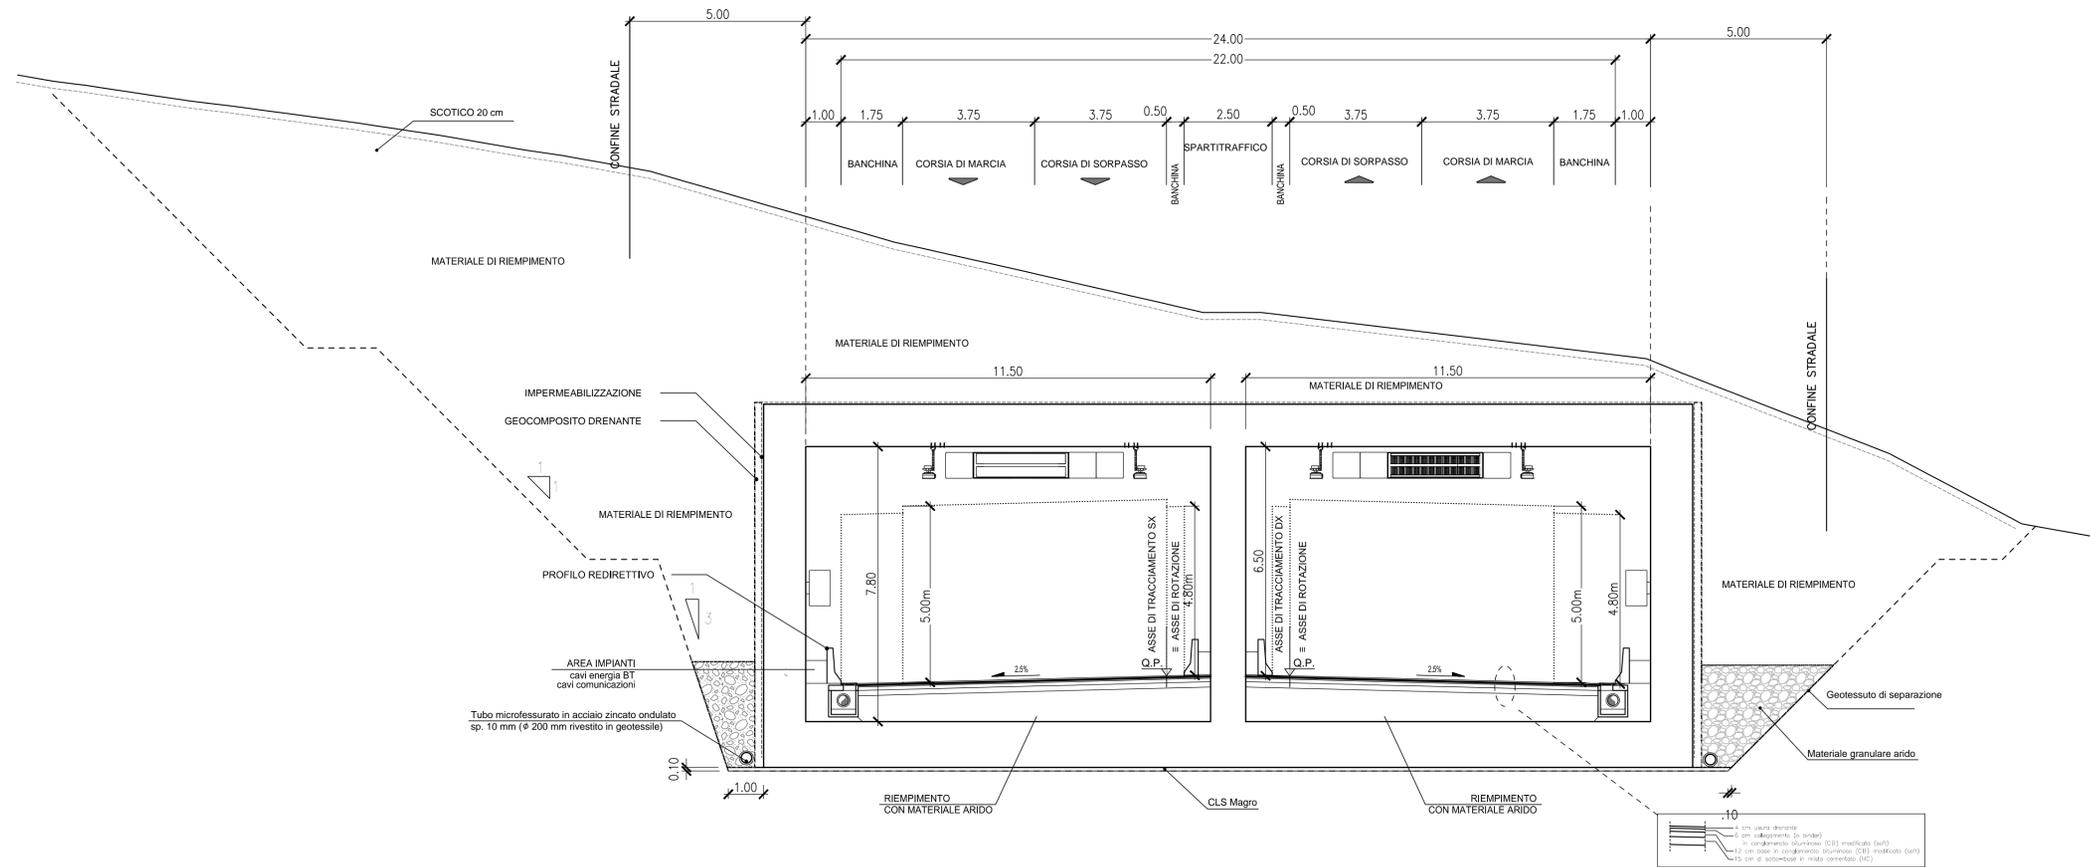

SEZIONE TIPO
DEVIATIONE DELLA SS 125

TRATTO IN SOTTOPASSO
SCALA 1:100

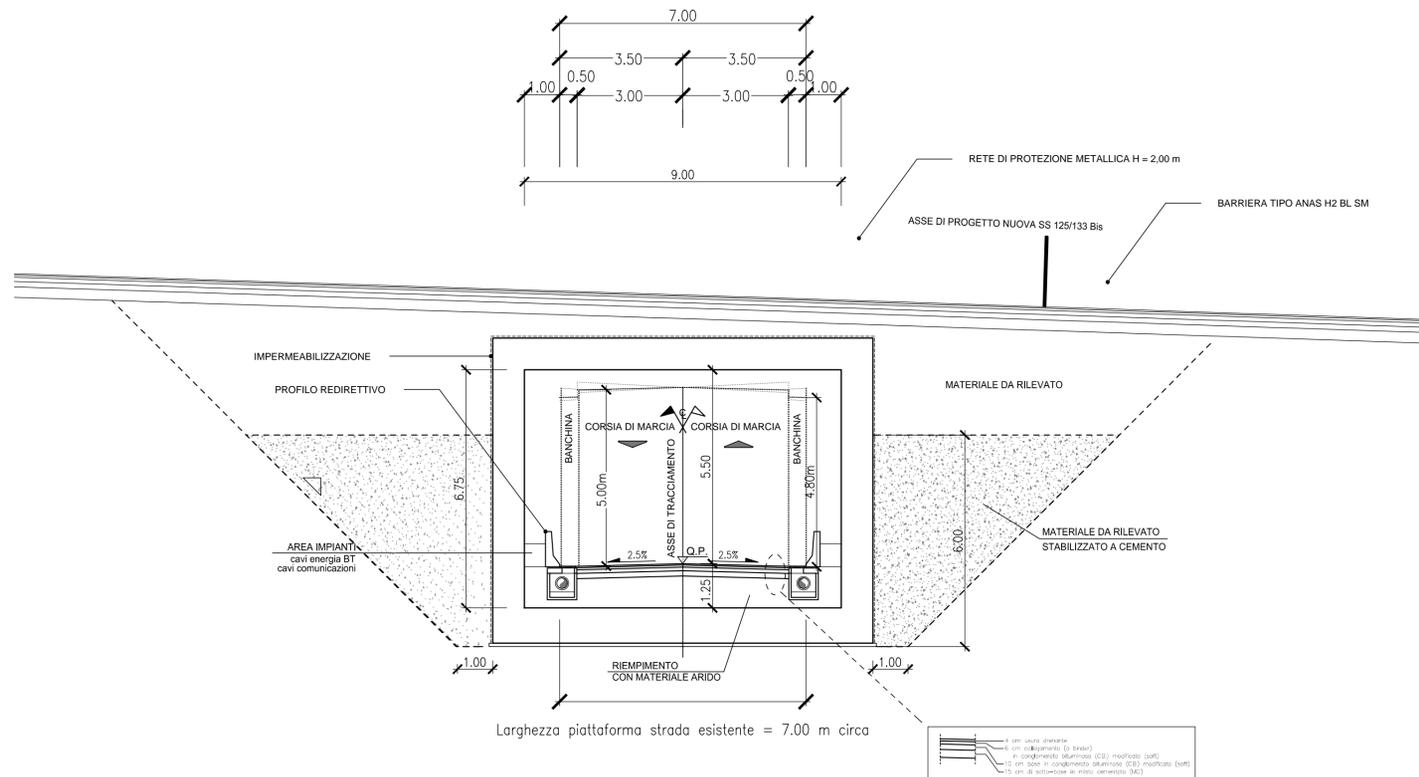

anas
GRUPPO FS ITALIANE

Direzione Progettazione e Realizzazione Lavori

NUOVA S.S.125/133bis OLBIA-PALAU
Tratta Olbia Nord al km 330+800 San Giovanni
Adeguamento al tipo B (4 corsie)

PROGETTO DI FATTIBILITA' TECNICO ECONOMICA COD. CA152

PROGETTAZIONE: ANAS - DIREZIONE PROGETTAZIONE E REALIZZAZIONE LAVORI

PROGETTISTA:
Ing. Antonio Scalomandrè
Ordine Ing. di Frasimone n. 1063

IL GEOLOGO
Geol. Roberto Laureti
Ordine Geol. del Lazio n. 1826

COORDINATORE DELLA SICUREZZA IN FASE DI PROGETTAZIONE
Arch. Roberto Roggi

VISTO: IL RESPONSABILE DEL PROCEDIMENTO
Ing. Francesco Ruggieri

PROTOCOLLO DATA

RIESAME DEL PROVVEDIMENTO DI VALUTAZIONE AMBIENTALE (CTVIA 11/05/2004)

INQUADRAMENTO PROGETTUALE
Sezioni tipo galleria artificiale

CODICE PROGETTO	NOME FILE	PROGR. ELAB.	REVISIONE	SCALA
0313_T00IA00AMBSZ05A	0313	0313		
PROGETTO	LIV. PROC.	CODICE ELAB.		
DPCA0152	P 21	T00IA00AMBSZ05	A	
D				
C				
B				
A	EMISSIONE	Gen 2022		
REV.	DESCRIZIONE	DATA	REDATTO	VERIFICATO
				APPROVATO