



**CARPENTERIA METALLICA**  
**ESTRATTO SEZIONE LONGITUDIALE IN ASSE DI TRACCIAMENTO**

Scala 1:100

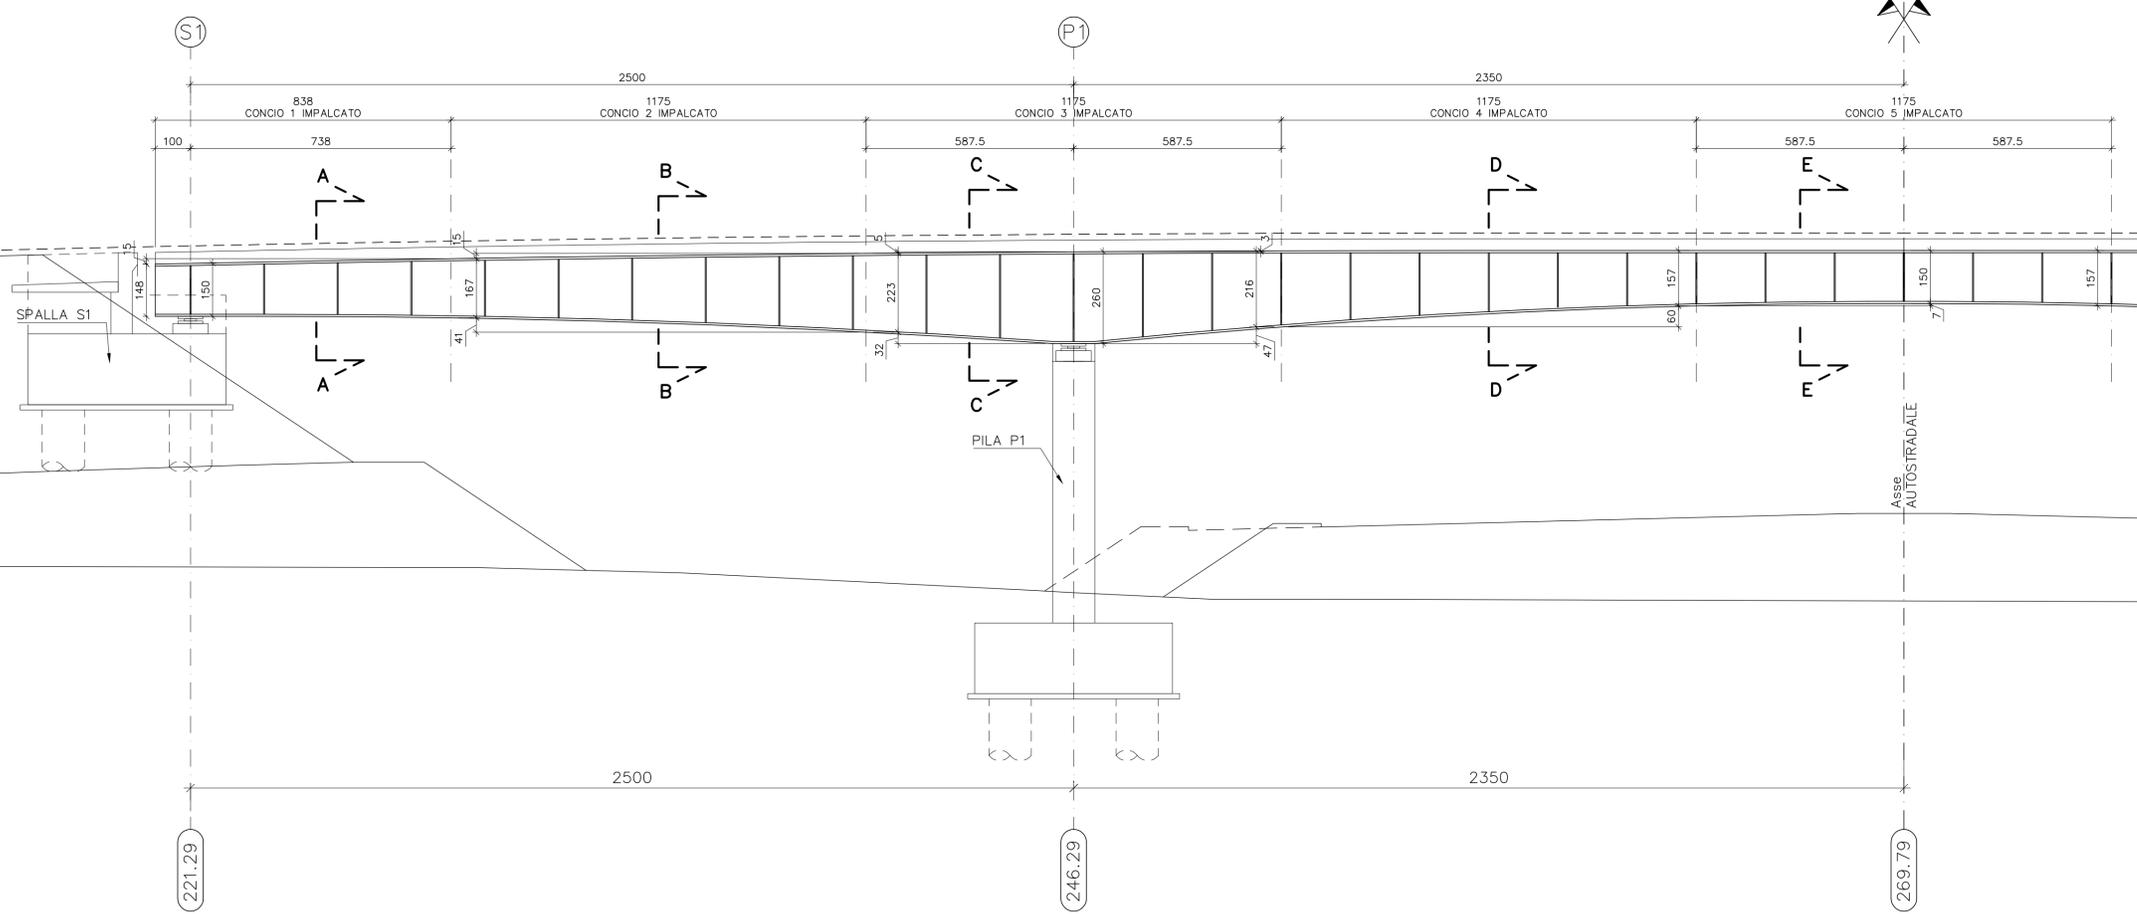


**SEZIONE A-A**  
 Scala 1:20

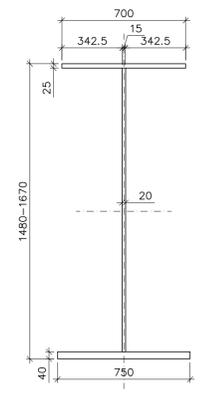


N.B. Quote in millimetri


**SEZIONE B-B**  
 Scala 1:20

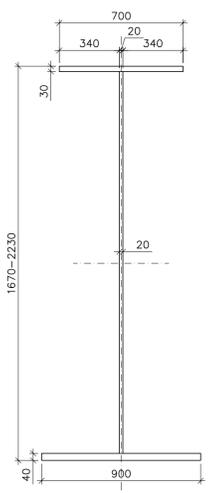



**SEZIONE C-C**  
 Scala 1:20

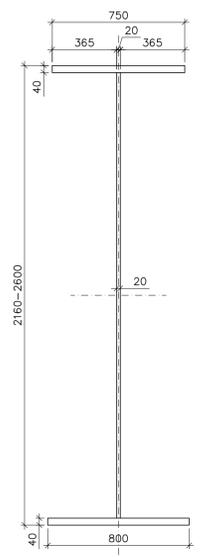

**SEZIONE D-D**  
 Scala 1:20

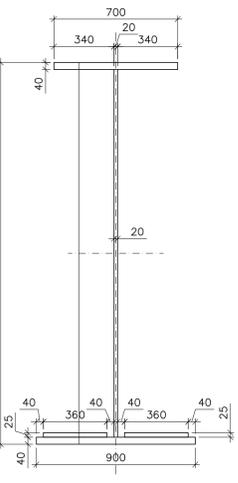

**SEZIONE E-E**  
 Scala 1:20

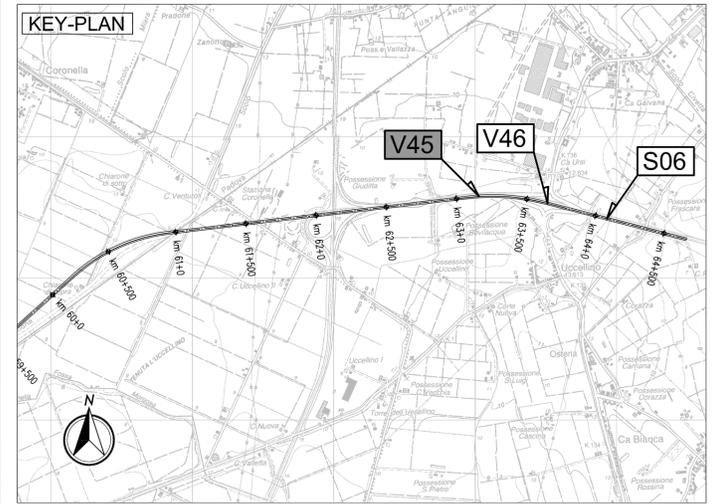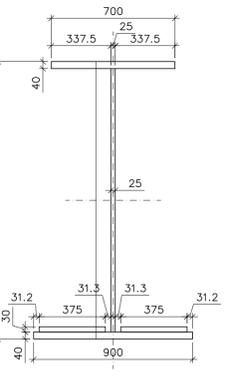

**LEGENDA**

N  
 NORD GEOGRAFICO

**ELABORATI DI RIFERIMENTO**  
 PD-0-V45-VCV20-0-OM-RC-01 RELAZIONE DI CALCOLO

**CARATTERISTICHE DEI MATERIALI**  
 PD-0-0000-0000-0-GE-TB-01 TABELLA MATERIALI

**NOTE**

LE QUOTE SONO ESPRESSE IN CM (SALVO OVE DIVERSAMENTE INDICATO)  
 GLI ANGOLI SONO ESPRESI IN GRADI SESSAGESIMALI

IL CONCEDENTE: Regione Emilia-Romagna

IL CONCESSIONARIO: ARC AUTOSTRADA REGIONALE CISPADANA

**AUTOSTRADA REGIONALE CISPADANA**  
 DAL CASELLO DI REGGIOLO-ROLO SULLA A22  
 AL CASELLO DI FERRARA SUD SULLA A13  
 CODICE C.U.P. E81B0800060009

**PROGETTO DEFINITIVO**

**ASSE AUTOSTRADALE (COMPRESIVO DEGLI INTERVENTI LOCALI DI COLLEGAMENTO VIARIO AL SISTEMA AUTOSTRADALE) OPERE STRUTTURALI**

OPERE D'ARTE MAGGIORI - CAVALCAVIA VIABILITA' INTERFERITE  
 VCV20 - ADEGUAMENTO CAVALCAVIA VIA POGGIO RENATICO

**SEZIONE LONGITUDINALE CARPENTERIA METALLICA, SUDDIVISIONE CONCI E SEZIONI TRAVI**

IL PROGETTISTA: Ing. Antonio De Fazio  
 Albo Ing. Bologna n° 3696

INGEGNERE  
 ANTONIO DE FAZIO  
 INDIRIZZO PROFESSIONALITÀ  
 N° 3696/A

RESPONSABILE INTEGRAZIONE PRESTAZIONI SPECIALISTICHE  
 Ing. Emilio Salsi  
 Albo Ing. Reggio Emilia n° 945

IL CONCESSIONARIO: Autostrada Regionale Cispadana S.p.A.  
 IL PRESIDENTE: Cristiano Petrucci

IL PROGETTISTA: [Stampa]

RESPONSABILE INTEGRAZIONE PRESTAZIONI SPECIALISTICHE: [Stampa]

IL CONCESSIONARIO: [Firma]

G					
F					
E					
D					
C					
B					
A	17.04.2012	EMISSIONE	GADOTTI	DE FAZIO	SALSI
REV.	DATA	DESCRIZIONE	REDAZIONE	CONTROLLO	APPROVAZIONE

IDENTIFICAZIONE ELABORATO

NUM. PROJ.	FILE	LISTO	GRUPPO	CODICE OPERA REG.	TITOLO OPERA	AMBITO	TIPO ELABORATO	PROGRESSIVO	REV.	DATA
3057	PZ	0	V45	VCV20	0	OM	PZ	03	A	MAGGIO 2012

SCALA: VARIE

IL PRESENTE DOCUMENTO NON POTRÀ ESSERE COPIATO, RIPRODOTTO O ALTAMENTE PUBBLICATO, IN TUTTO O IN PARTE, SENZA IL CONSENSO SCRITTO DEL CONCESSIONARIO. SONE UTILIZZO NON AUTORIZZATO SENZA PERSECUZIONE A NORMA DI LEGGE. THIS DOCUMENT MAY NOT BE COPIED, REPRODUCED OR PUBLISHED, EITHER IN PART OR IN ITS ENTIRETY, WITHOUT THE WRITTEN PERMISSION OF ARCOSS CONSORZIO. UNAUTHORIZED USE WILL BE PROSECUTED BY LAW.

scala di stampa 1:1