


NOTE GENERALI

Legenda simboli

- Reticolo idrografico secondario definito da cartografia 2k
- Riprofilatura locale alveo
- Tamburo
- Codice interferenza Reticolo Idrografico Secondario
- Codice riferimento riprofilatura locale alveo

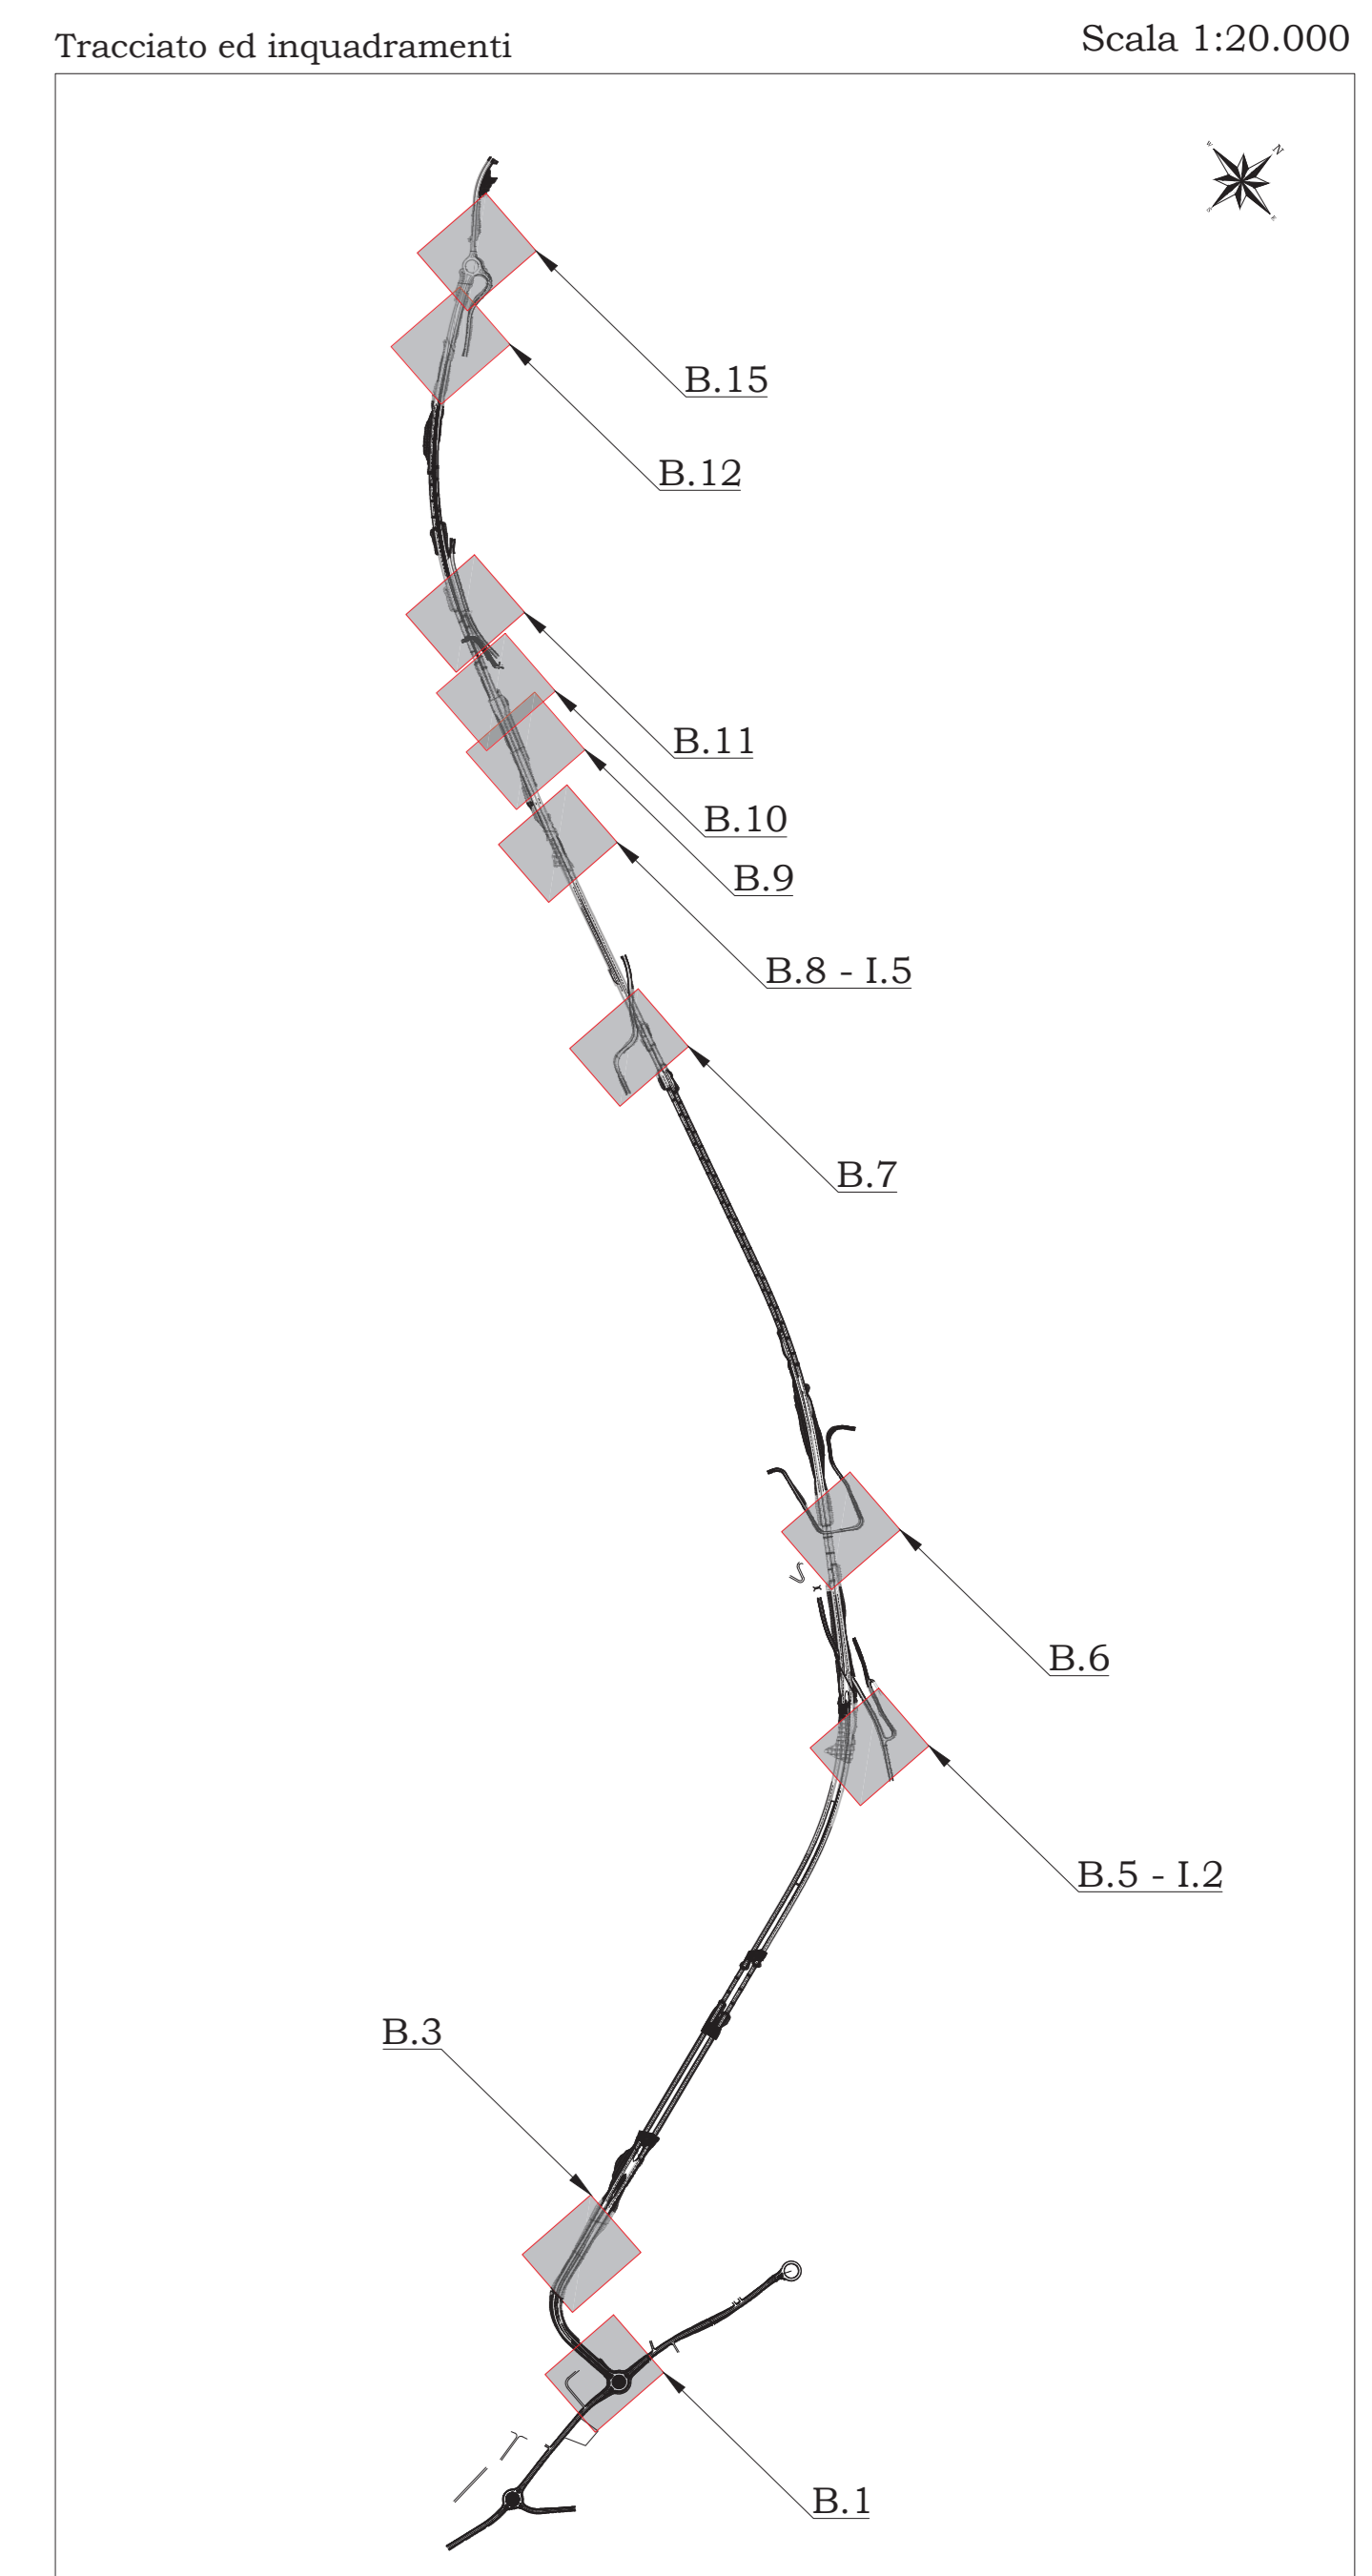

anas GRUPPO FS ITALIANE Direzione Progettazione e Realizzazione Lavori

NUOVA S.S.125/133bis OLBIA-PALAU
Tratta Olbia Nord al km 330+800 San Giovanni
Adeguamento al tipo B (4 corsie)

PROGETTO DI FATTIBILITA' TECNICO ECONOMICA COO CA152

PROGETTAZIONE: ANAS - DIREZIONE PROGETTAZIONE E REALIZZAZIONE LAVORI

PROGETTISTA: Ing. Antonio Scatamone Ordine Ing. di Frosinone n. 1063	
IL GEOLOGO: Geol. Roberto Laurenti Classe Speciale Ordine Geol. del Lazio n. 483	
COORDINATORE DELLA SICUREZZA IN FASE DI PROGETTAZIONE: Arch. Roberto Ruggi	
VISTO: IL RESPONSABILE DEL PROCEDIMENTO Ing. Francesco Ruggi	
PROTOCOLLO	DATA

IDROLOGIA E IDRAULICA
Planimetria delle interferenze con il reticolo idrografico secondario

CODICE PROGETTO	NOME FILE	REVISIONE	SCALA
PRODOTTO: D P C A O 1 5 2	UV. PROC.: T00 D00 DR P L O 2_A.pdf	A	1:1.000
PRODOTTORE: P Z 1	CODICE ELAB.: T O I D O I D R P L O 2		
D			
C			
B			
A	EMMISSIONE	09/2021	
REV.	DESCRIZIONE	DATA	REDAITTO VERIFICATO APPROVATO