


**Legenda simboli**

	Reticolo idrografico RAS: corsi d'acqua bacini principali		Tomboino
	Codice bacino reticolo principale		Area di esondazione - Tr = 200 anni
	Codice bacino reticolo secondario		Inalveazione a sezione trapezoidale
	Sezione trasversale modello idraulico		Codice sezione modello idraulico

Tracciato, limiti comunali ed inquadramento. Scala 1:100.000

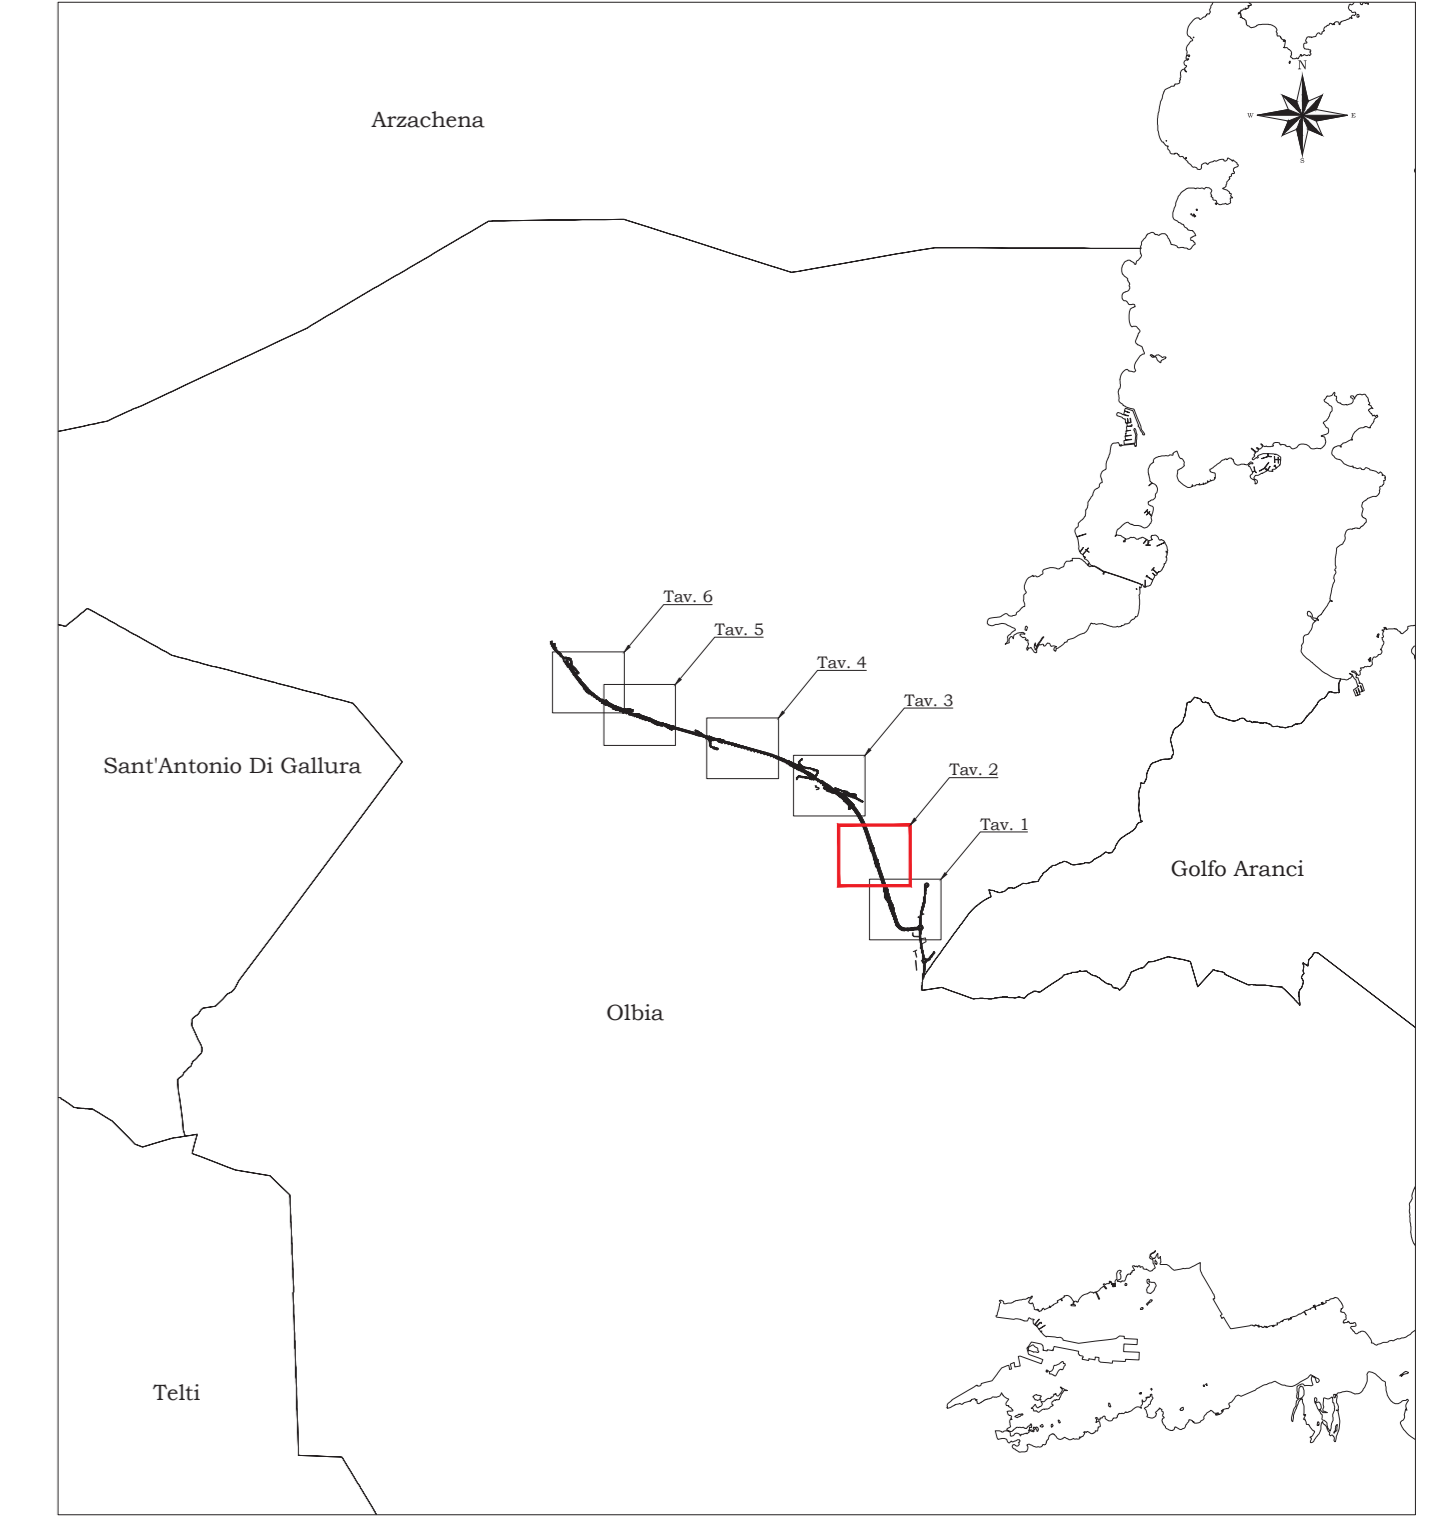

**Sanas**  
GRUPPO FS ITALIANE  
Direzione Progettazione e Realizzazione Lavori

NUOVA S.S.125/133bis OLBIA-PALAU  
Tratta Olbia Nord al km 330+800 San Giovanni  
Adeguamento al tipo B (4 corsie)

PROGETTO DI FATTIBILITA' TECNICO ECONOMICA cod. CA152

PROGETTAZIONE: ANAS - DIREZIONE PROGETTAZIONE E REALIZZAZIONE LAVORI

PROGETTISTA:  
Ing. Antonio Scattolonari  
Ordine Ing. di Sassari n. 1063

IL GEOLOGO:  
Geol. Roberto Laurenti  
Ordine Geol. del Lazio n. 483

COORDINATORE DELLA SICUREZZA IN FASE DI PROGETTAZIONE:  
Arch. Roberto Ruggieri

VISTO, IL RESPONSABILE DEL PROCEDIMENTO:  
Ing. Francesco Ruggieri

PROTOCOLLO	DATA
------------	------

**IDROLOGIA E IDRAULICA**  
Planimetria delle aree di esondazione  
Post Operam - Tav. 2 di 6

CODICE PROGETTO	NOME FILE	REVISIONE	SCALA
PRODOTTO: DP/CA/0152	000000DRPL14_A.pdf	A	1:1.000
REV. DESCRIZIONE	DATA	REDATTO	VERIFICATO
D			
C			
B			
A	EMMISSIONE	09/2021	