
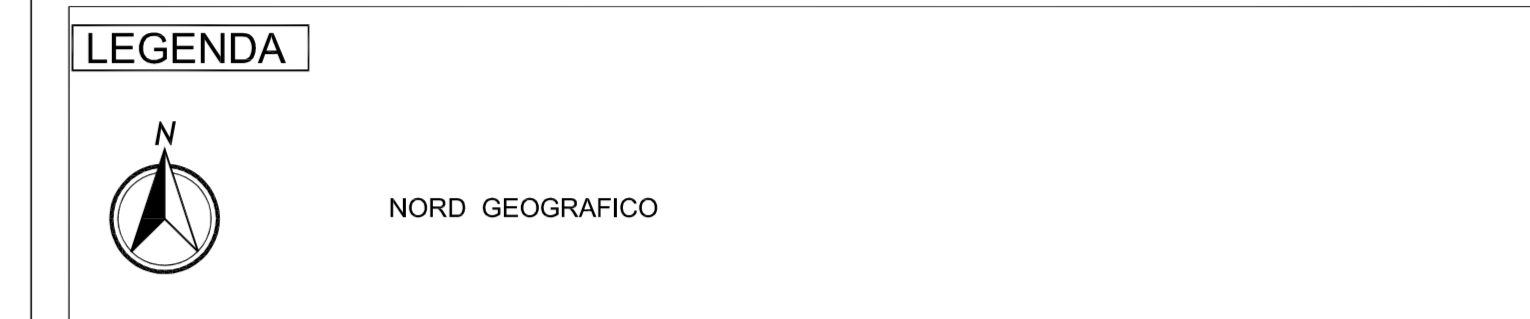


TABELLA COMPOSIZIONE PACCHETTI SOVRASTRUTTURA STRADALE

IN PROVINCIA DI	STRATO DI USURA	DNCR
FERRARA	4	5

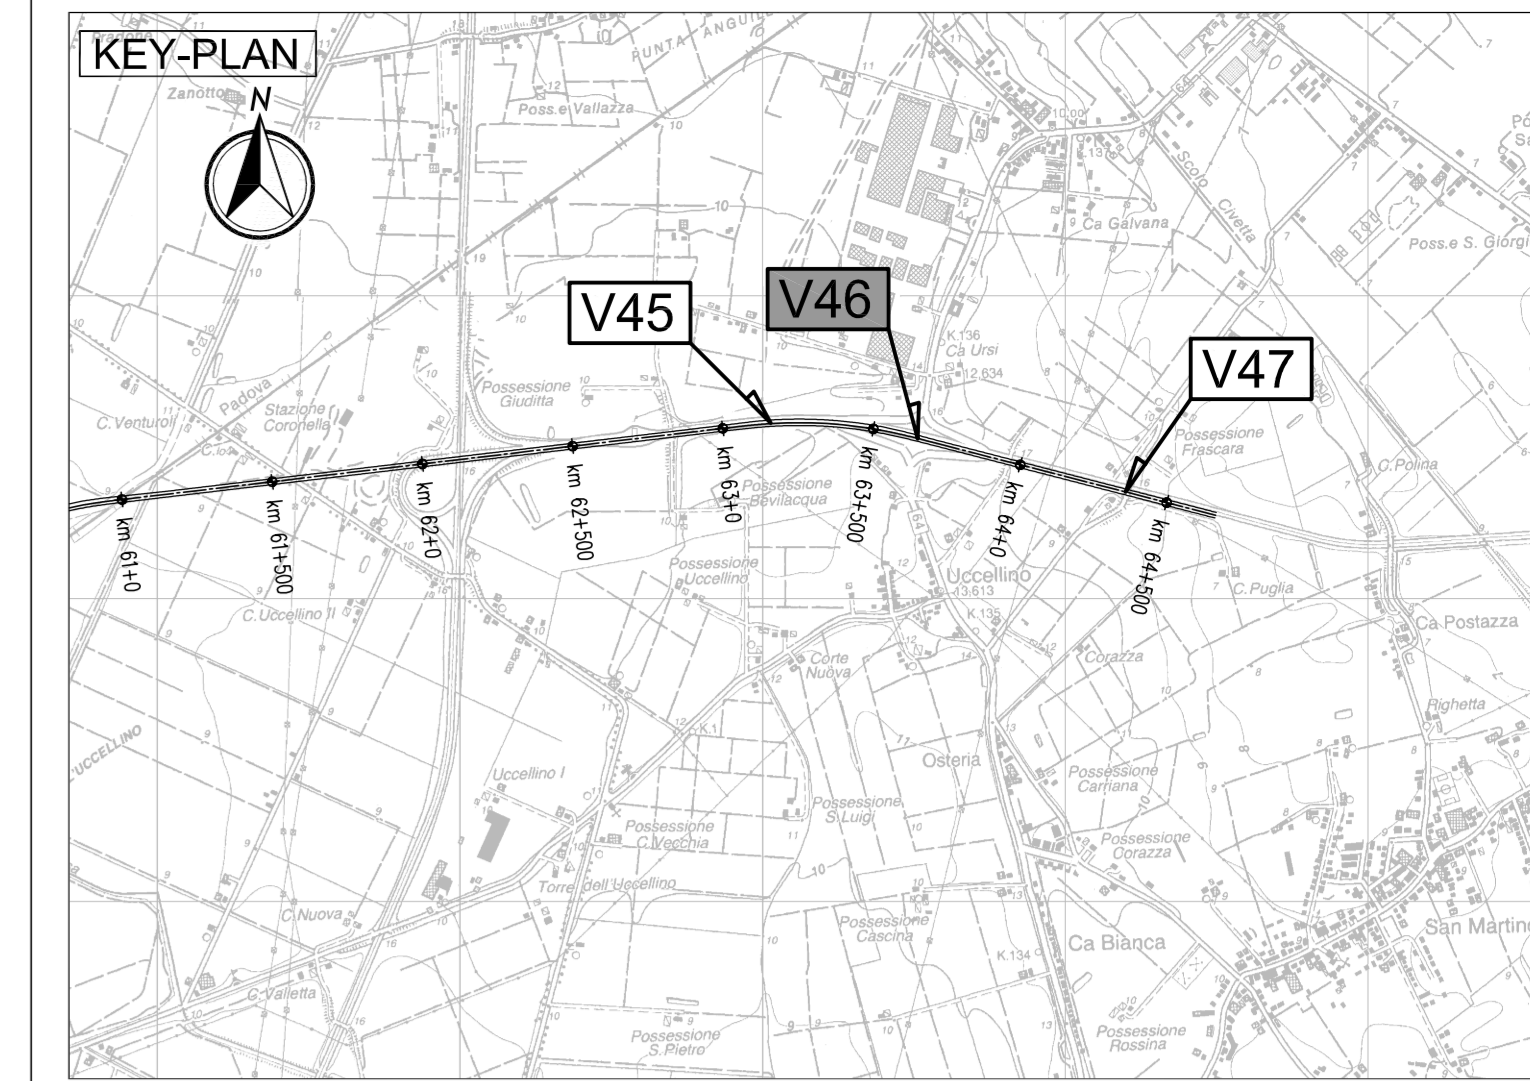

ELABORATI DI RIFERIMENTO
PD-0-V46-V21-0-OM-RC-01 RELAZIONE DI CALCOLO

CARATTERISTICHE DEI MATERIALI
PD-0-0000-0000-0-GE-TB-01 TABELLA MATERIALI

NOTE
LE QUOTE SONO ESPRESSE IN CM (SALVO OVE DIVERSAMENTE INDICATO)
GLI ANGOLI SONO ESPRESSE IN GRADI SESSAGESIMALI

IL CONCESSIONARIO
ARC AUTOSTRADA REGIONALE CISPADANA

IL CONCESSIONARIO
Regione Emilia-Romagna

AUTOSTRADA REGIONALE CISPADANA

DAL CASELLO DI REGGIOLO-ROLO SULLA A22
AL CASELLO DI FERRARA SULLA A13

CODICE C.U.P. E81808000000009

PROGETTO DEFINITIVO

ASSE AUTOSTRADALE (COMPRESIVO DEGLI INTERVENTI LOCALI DI COLLEGAMENTO VIARIO AL SISTEMA AUTOSTRADALE)
OPERE STRUTTURALI
OPERE D'ARTE MAGGIORI - CAVALCAVIA VIABILITA' INTERFERITE
VCV21 - ADEGUAMENTO CAVALCAVIA SS 64 PORRETTANA
PIANTA IMPALCATO, SEZIONE LONGITUDINALE E TRASVERSALE

IL PROGETTISTA
Ing. Antonio De Fazio
Albo Ing. Regione Emilia-Romagna n° 3696

RESPONSABILE INTEGRAZIONE PRESTAZIONI SPECIALISTICHE
Ing. Emilio Salvi
Albo Ing. Regione Emilia-Romagna n° 945

IL CONCESSIONARIO
Autoregola Regionale CISPADANA S.p.A.
L. PRESIDENTE
Giuseppe Pizzanti

REV.	DATA	DESCRIZIONE	REDATTORE	CONTROLLATO	APPROVAZIONE
A	17/04/2012	EMISSIONE	GADOTTI	DE FAZIO	SALVI

IDENTIFICAZIONE ELABORATO

N. PROVA	REV.	LETTA	GRUPPO	CODICE OPERA	DATA OPERA	PROGETTO	PRODOTTO	PRODOTTORE	PRODOTTORE
01	01	01	V46	V21	01	01	01	01	01

DATA: MAGGIO 2012
SCALE: VARIE