


SEZIONE TIPO  
"CAT. B" EXTRAURBANA PRINCIPALE (D.M. 05/11/2001)

VIADOTTO IN RETTIFILO - CARREGGIATA NORD E SUD


SCALA 1:100

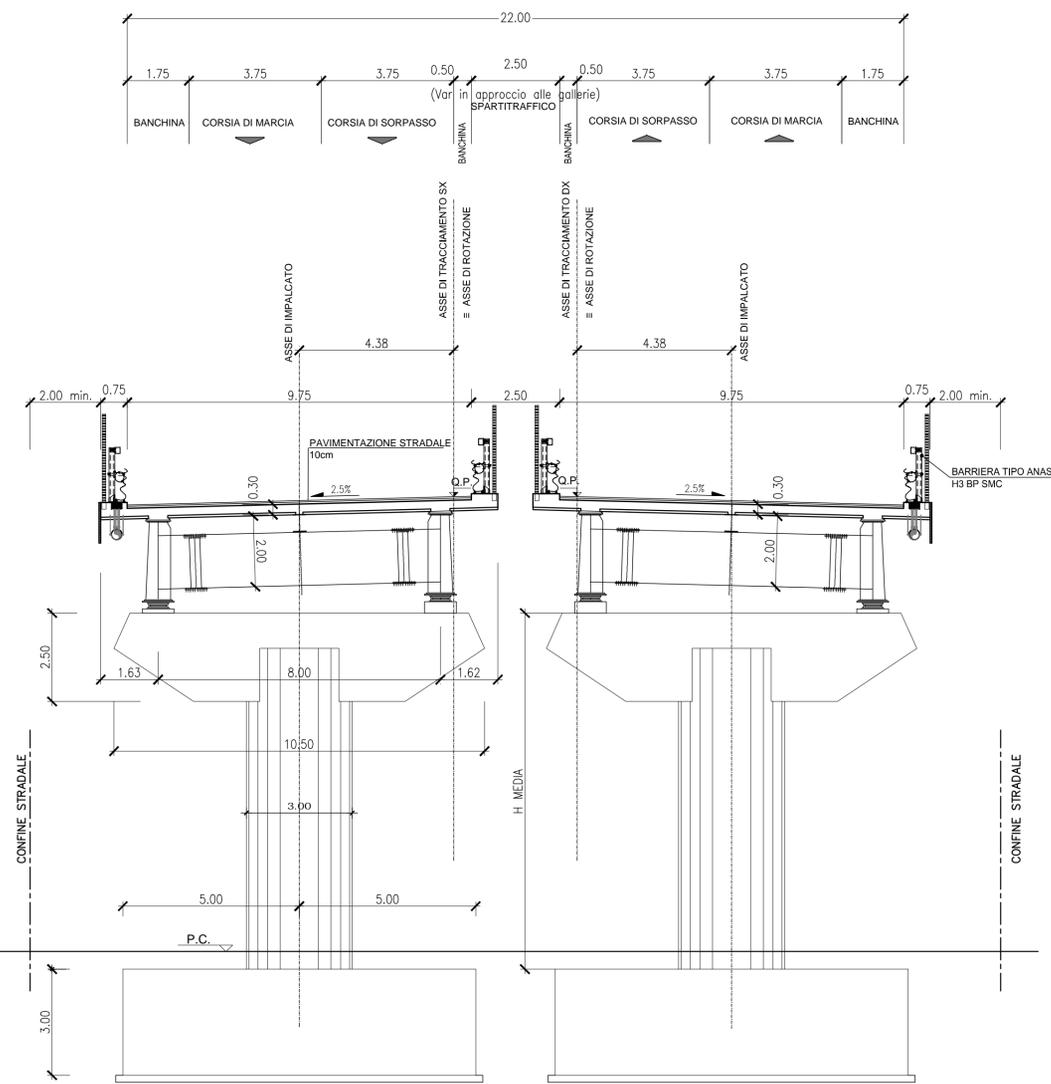


SEZIONE TIPO  
"CAT. B" EXTRAURBANA PRINCIPALE (D.M. 05/11/2001)

VIADOTTO IN CURVA - CARREGGIATA NORD E SUD


SCALA 1:100

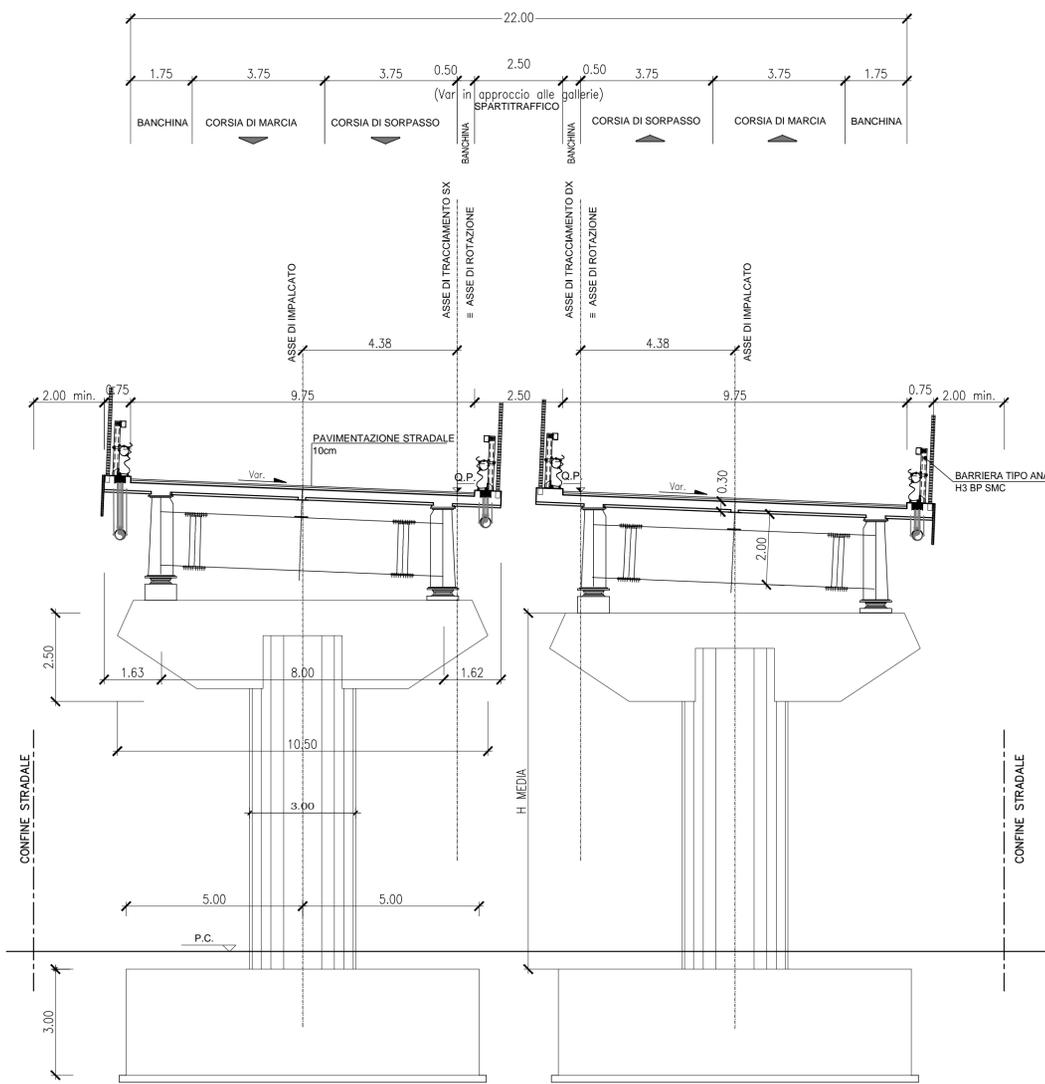


DETTAGLIO MARGINE CON MURO DI CONTRORIPA  
SCALA 1:50

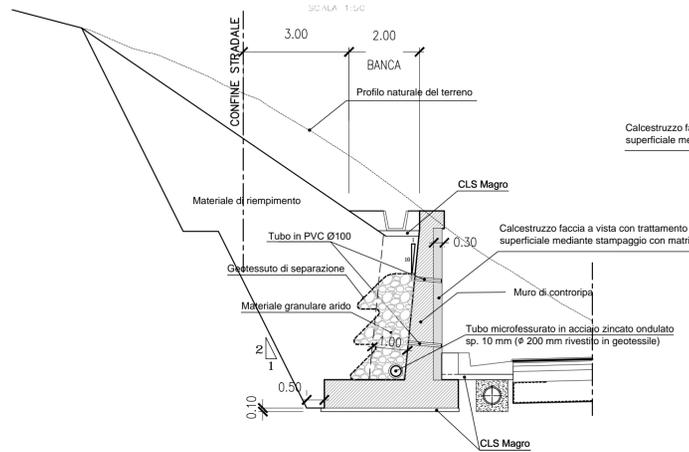

DETTAGLIO MARGINE CON MURO DI SOSTEGNO  
SCALA 1:50

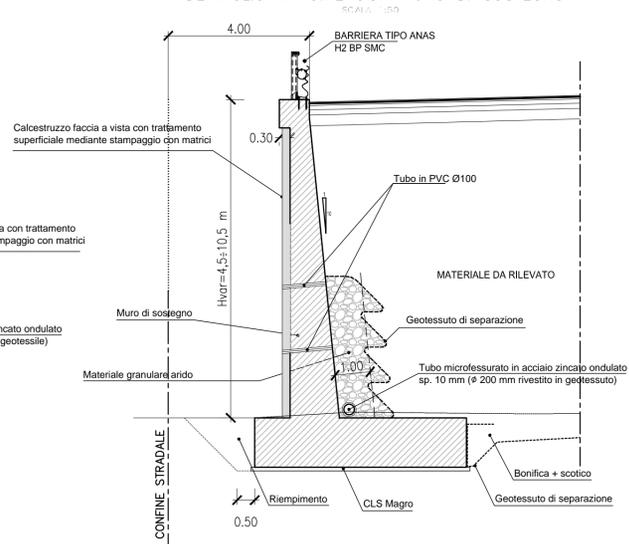

DETTAGLIO MARGINE CON MURO DI SOTTOSCARPA  
SCALA 1:50

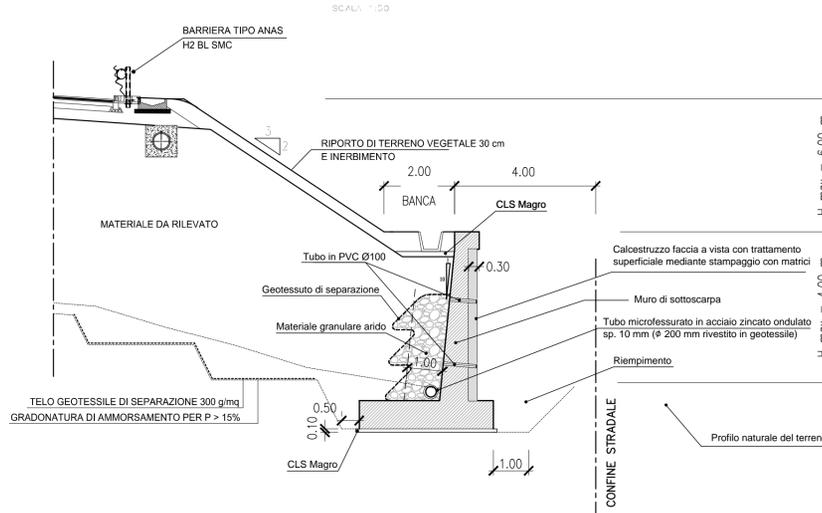

NUOVA S.S.125/133bis OLBIA-PALAU  
Tratta Olbia Nord al km 330+800 San Giovanni  
Adeguamento al tipo B (4 corsie)

PROGETTO DI FATTIBILITA' TECNICO ECONOMICA

cod. CA152

PROGETTAZIONE: ANAS - DIREZIONE PROGETTAZIONE E REALIZZAZIONE LAVORI

PROGETTISTA:  
Ing. Antonio Scalamandrè  
Ordine Ing. di Frosinone n. 1063

IL GEOLOGO  
Geol. Roberto Laureti  
Elenco Speciale Ordine Geol. del Lazio n. 483

COORDINATORE DELLA SICUREZZA IN FASE DI PROGETTAZIONE  
Arch. Roberto Roggi

VISTO: IL RESPONSABILE DEL PROCEDIMENTO  
Ing. Francesco Ruggieri

PROTOCOLLO DATA

05 - PROGETTO INFRASTRUTTURA  
SEZIONI TIPO  
Asse stradale cat. B su viadotto e muri

CODICE PROGETTO		NOME FILE	REVISIONE	SCALA
PROGETTO	LIV. PROC.	T00PS00TRAST03_A.pdf		
DPCA0152	P 21	CODICE ELAB. T00PS00TRAST03	A	VARIE
D				
C				
B				
A	EMMISSIONE		DIC. 2021	
REV.	DESCRIZIONE	DATA	REDATTO	VERIFICATO APPROVATO