



SEZIONE TIPO  
 CATEGORIA B EXTRAURBANA PRINCIPALE (DM 5/11/01)  
 TRATTO IN RILEVATO IN RETTIFILLO CON PIAZZOLE DI SOSTA  
 SCALA 1:100

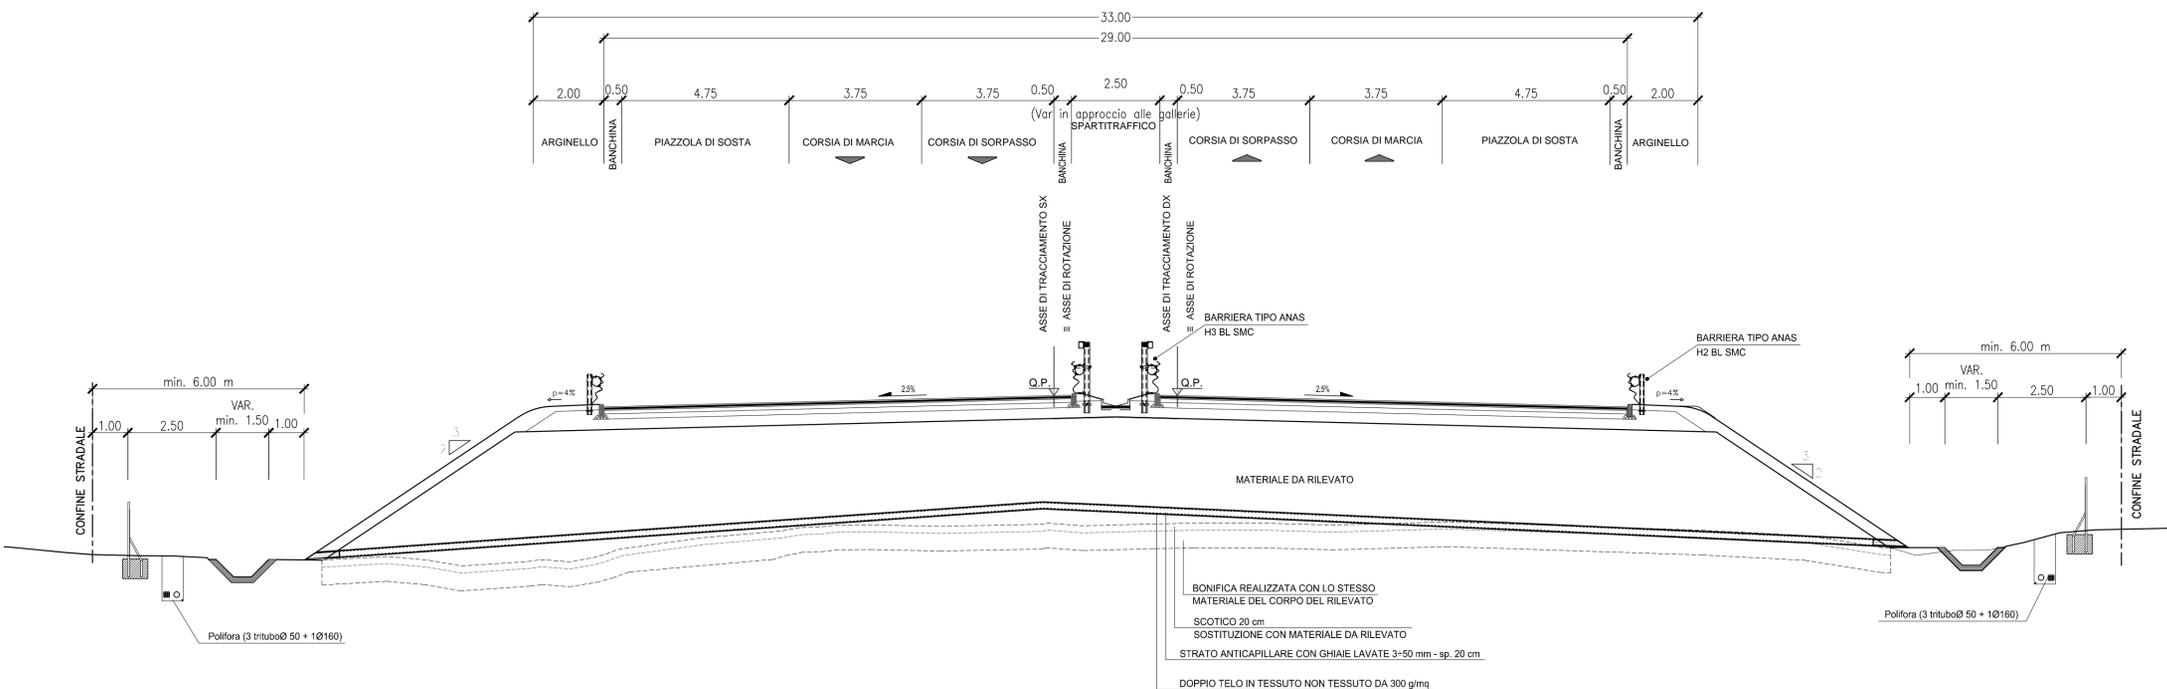

PIANTA  
 CATEGORIA B EXTRAURBANA PRINCIPALE (DM 5/11/01)  
 PIAZZOLE DI SOSTA IN ESTERNO - PIANTA  
 SCALA 1:200

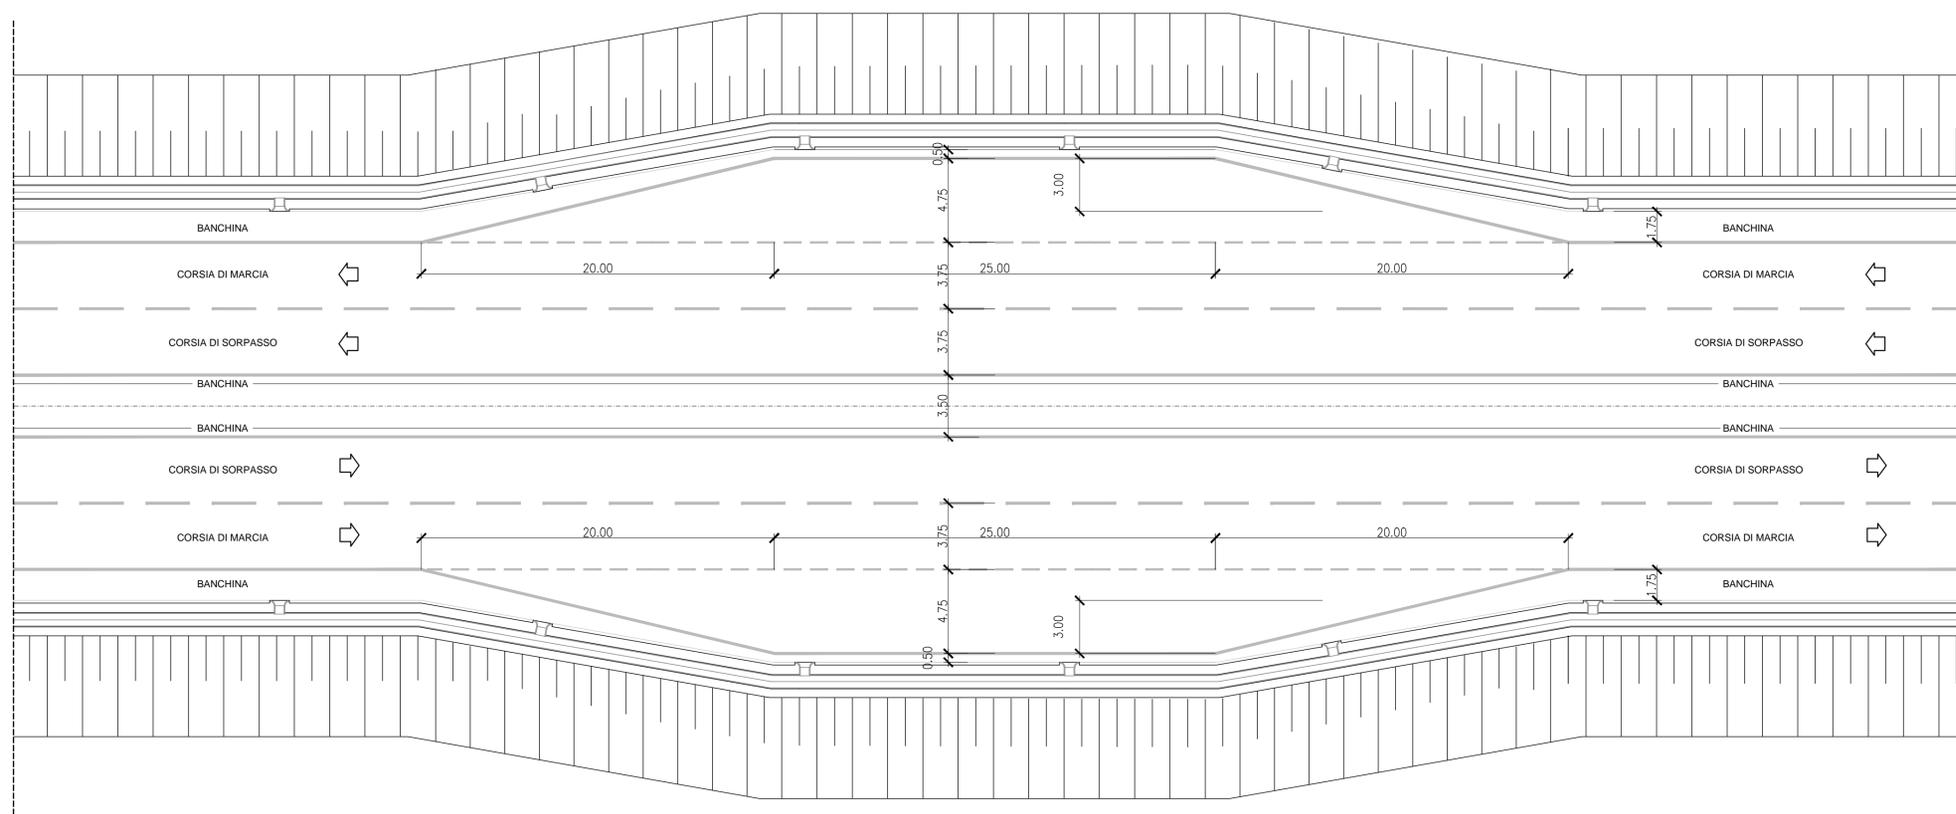

**anas**  
 GRUPPO FS ITALIANE  
 Direzione Progettazione e Realizzazione Lavori

NUOVA S.S.125/133bis OLBIA-PALAU  
 Tratta Olbia Nord al km 330+800 San Giovanni  
 Adeguamento al tipo B (4 corsie)

PROGETTO DI FATTIBILITA' TECNICO ECONOMICA cod. CA152

PROGETTAZIONE: ANAS - DIREZIONE PROGETTAZIONE E REALIZZAZIONE LAVORI

PROGETTISTA:  
 Ing. Antonio Scalamanfrè  
 Ordine Ing. di Frosinone n. 1063

IL GEOLOGO  
 Geol. Roberto Laureti  
 Elenco Speciale Ordine Geol. del Lazio n. 483

COORDINATORE DELLA SICUREZZA IN FASE DI PROGETTAZIONE  
 Arch. Roberto Roggi

VISTO: IL RESPONSABILE DEL PROCEDIMENTO  
 Ing. Francesco Ruggieri

PROTOCOLLO DATA

05 - PROGETTO INFRASTRUTTURA  
 SEZIONI TIPO  
 Asse stradale cat. B piazzole di sosta all'aperto

CODICE PROGETTO		NOME FILE		REVISIONE	SCALA
PROGETTO	LIV. PROC.	T00PS00TRAST06_A.pdf		A	VARIE
DPCA0152 P 21		CODICE ELAB. T00PS00TRAST06			
D					
C					
B					
A	EMMISSIONE		DIC. 2021		
REV.	DESCRIZIONE	DATA	REDATTO	VERIFICATO	APPROVATO