



SEZIONE TIPO
 "CAT. B" EXTRAURBANA PRINCIPALE (D.M. 05/11/2001)
 GALLERIA ARTIFICIALE TRATTO CON PIAZZOLA DI SOSTA
 SCALA 1:100

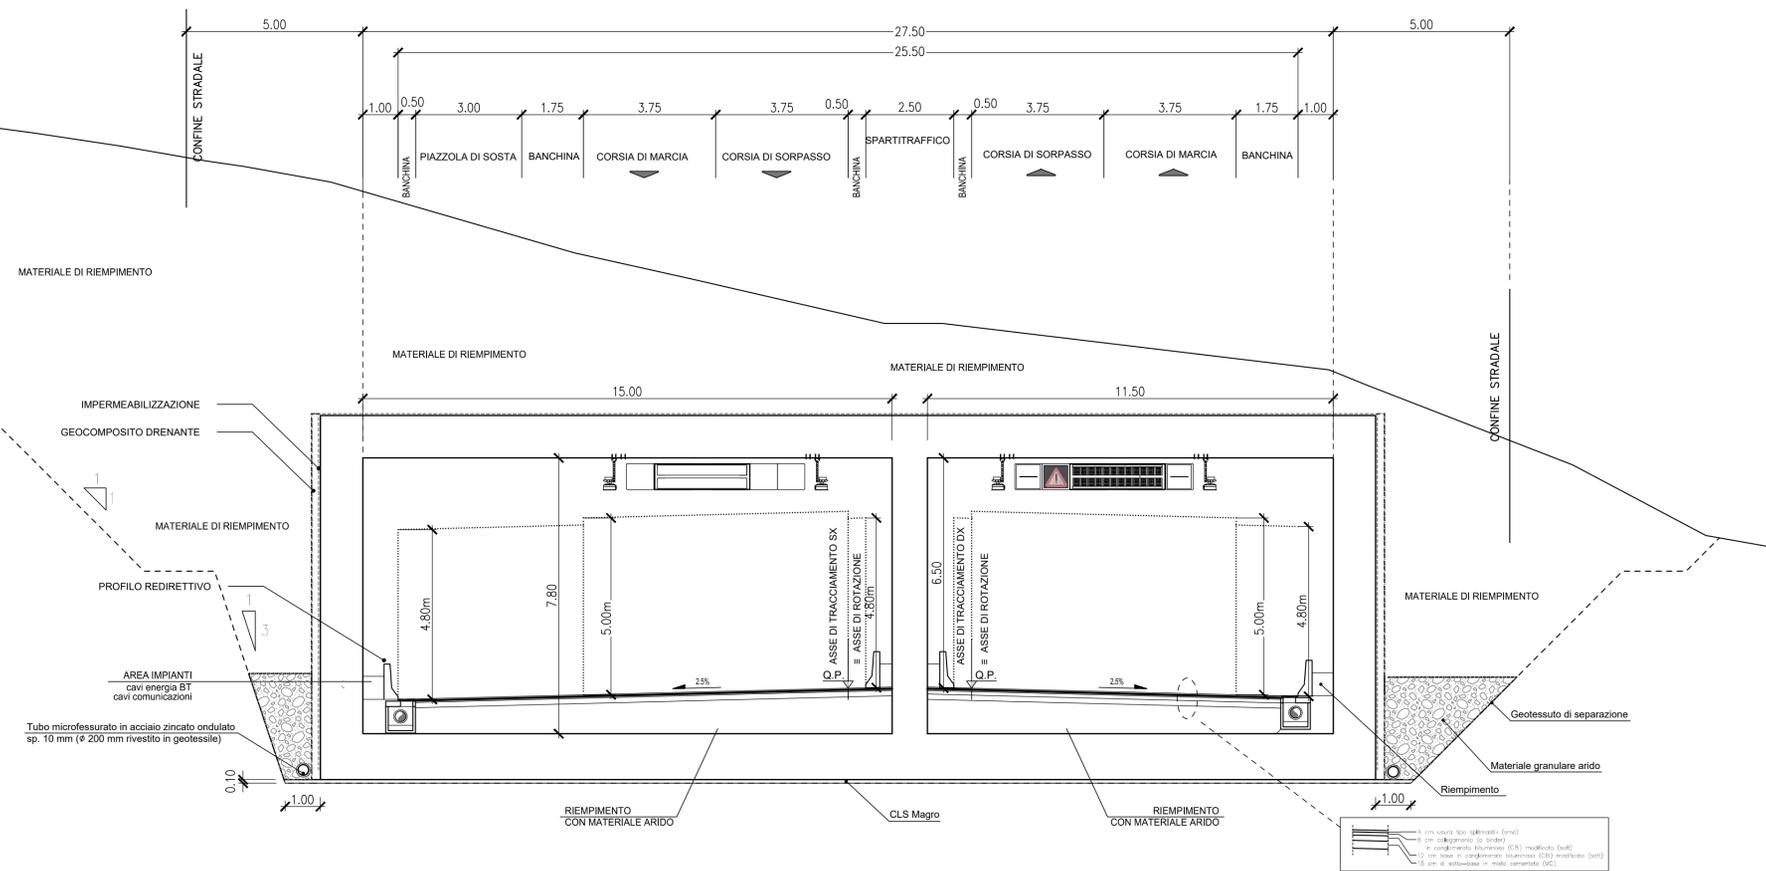

PIANTA
 CATEGORIA B EXTRAURBANA PRINCIPALE (DM 5/11/01)
 GALLERIA ARTIFICIALE TRATTO CON PIAZZOLA DI SOSTA
 SCALA 1:200

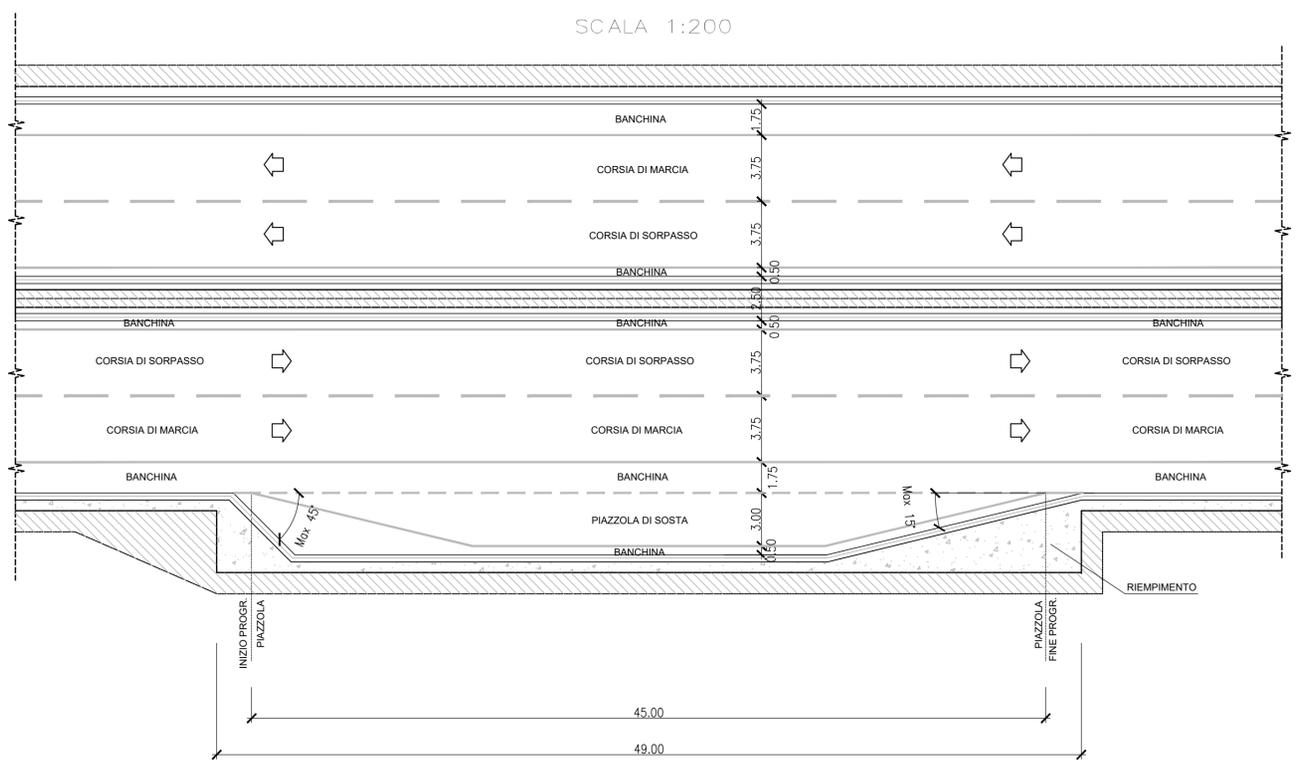

NOTE GENERALI

anas
 GRUPPO FS ITALIANE Direzione Progettazione e Realizzazione Lavori

NUOVA S.S.125/133bis OLBIA-PALAU
 Tratta Olbia Nord al km 330+800 San Giovanni
 Adeguamento al tipo B (4 corsie)

PROGETTO DI FATTIBILITA' TECNICO ECONOMICA COD. CA152

PROGETTAZIONE: ANAS - DIREZIONE PROGETTAZIONE E REALIZZAZIONE LAVORI

PROGETTISTA:
 Ing. Antonio Scalamandrè
 Ordine Ing. di Frosinone n. 1063

IL GEOLOGO
 Geol. Roberto Laureti
 Elenco Speciale Ordine Geol. del Lazio n. 483

COORDINATORE DELLA SICUREZZA IN FASE DI PROGETTAZIONE
 Arch. Roberto Roggi

VISTO: IL RESPONSABILE DEL PROCEDIMENTO
 Ing. Francesco Ruggieri

PROTOCOLLO DATA

05 - PROGETTO INFRASTRUTTURA
 SEZIONI TIPO
 Asse stradale cat. B piazzole di sosta in galleria

CODICE PROGETTO	NOME FILE	REVISIONE	SCALA
PROGETTO	T00PS00TRAST07_A.pdf		
LIV. PROC.			
DPCA0152 P 21	CODICE ELAB.	T00PS00TRAST07	A
D			
C			
B			
A	EMMISSIONE	DIC. 2021	
REV.	DESCRIZIONE	DATA	REDATTO VERIFICATO APPROVATO