



SEZIONE TIPO  
 "CAT. B" EXTRAURBANA PRINCIPALE (D.M. 05/11/2001)  
 TRATTI IN APPROCCIO ALLE ROTATORIE - RIDUZIONE DI CORSIE  
 SCALA 1:100

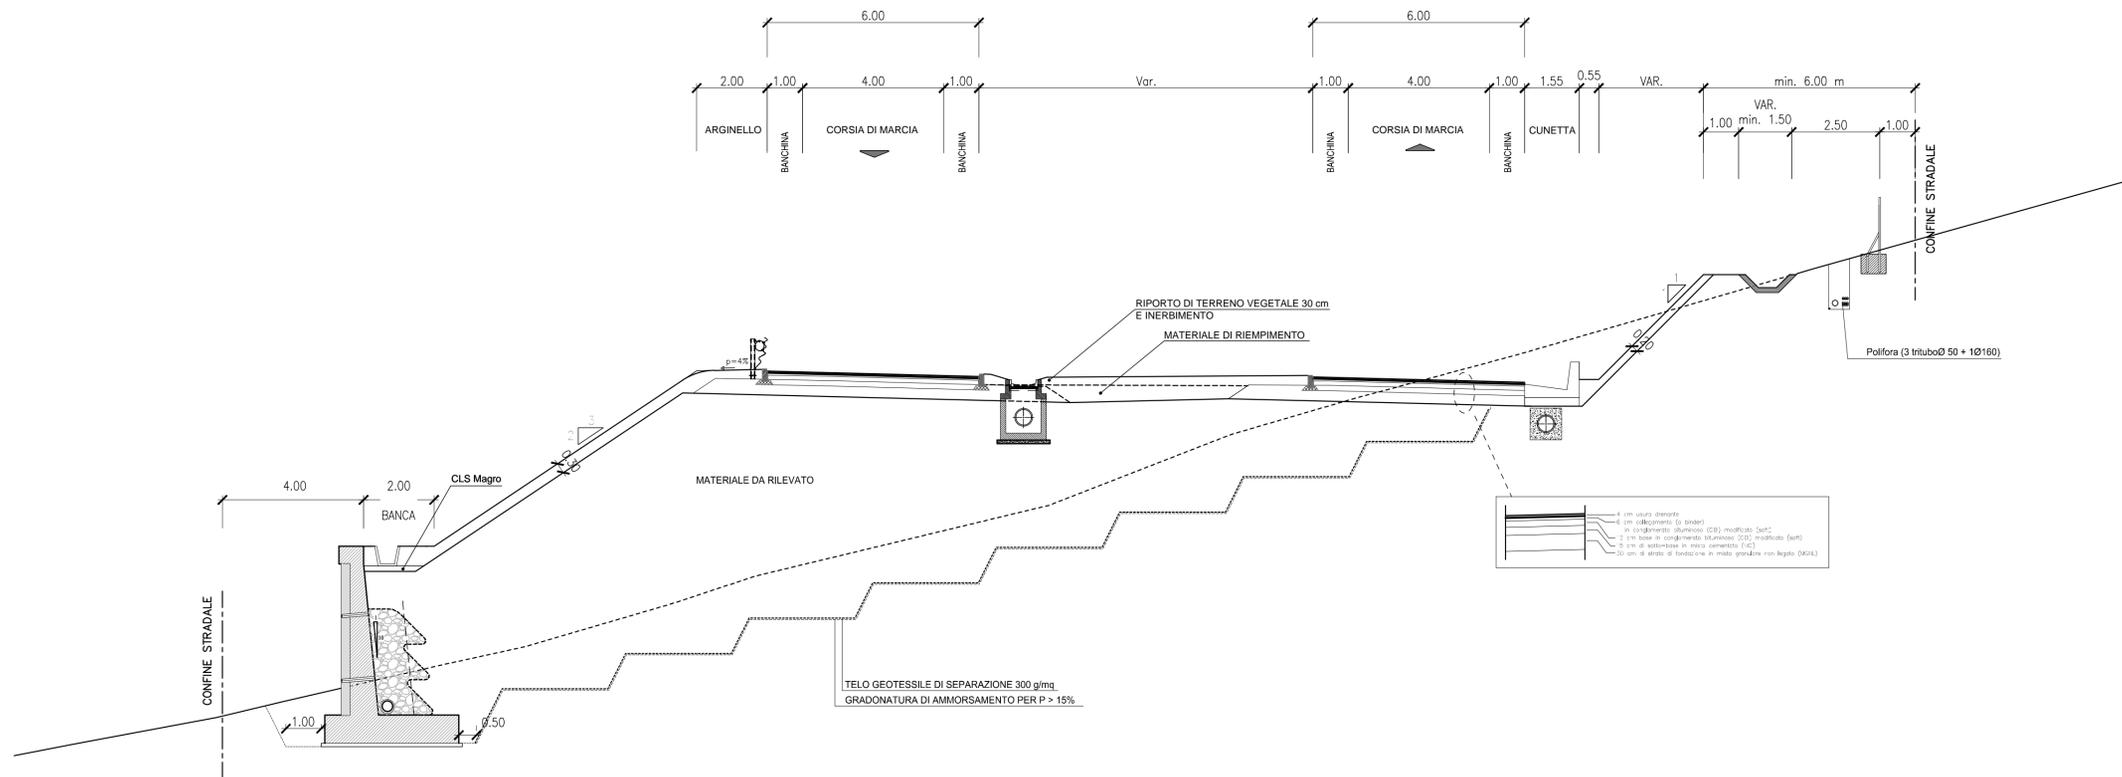

SEZIONE TIPO  
 TRATTO DI COLLEGAMENTO ALLA SS 125  
 PIATTAFORMA CORRENTE CON PREDISPOSIZIONE PER ADEGUAMENTO A CAT. C1 AI SENSI DEL D.M. 05/11/072001  
 SCALA 1:100

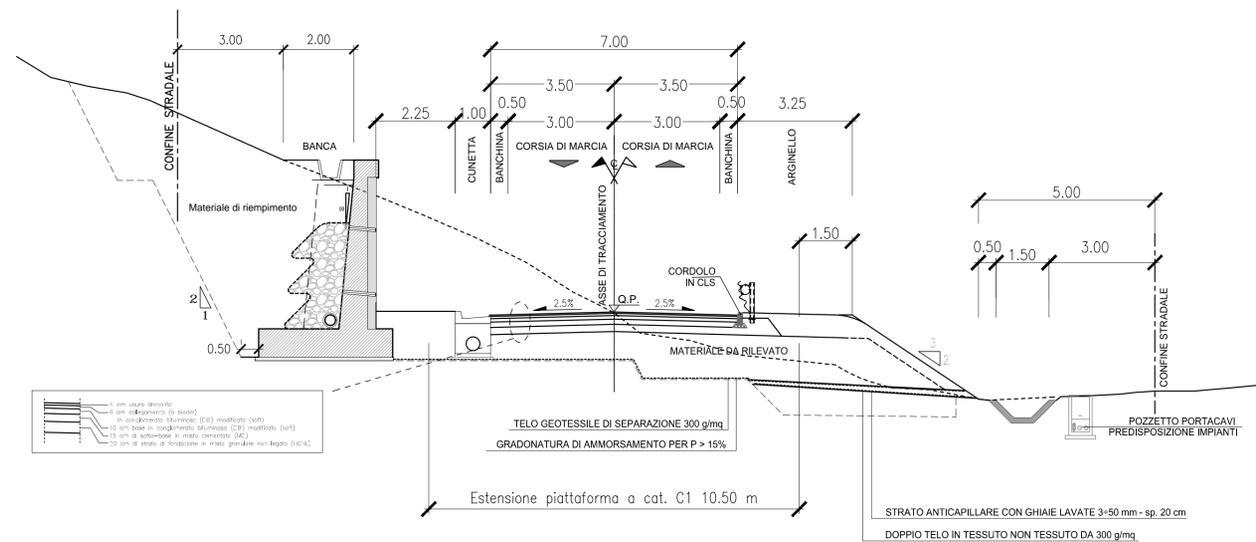

**Sanas**  
 GRUPPO FS ITALIANE  
 Direzione Progettazione e Realizzazione Lavori

NUOVA S.S.125/133bis OLBIA-PALAU  
 Tratta Olbia Nord al km 330+800 San Giovanni  
 Adeguamento al tipo B (4 corsie)

PROGETTO DI FATTIBILITA' TECNICO ECONOMICA cod. CA152

PROGETTAZIONE: ANAS - DIREZIONE PROGETTAZIONE E REALIZZAZIONE LAVORI

PROGETTISTA:  
 Ing. Antonio Scalamanfrè  
 Ordine Ing. di Frosinone n. 1063

IL GEOLOGO  
 Geol. Roberto Lauretì  
 Elenco Speciale Ordine Geol. del Lazio n. 483

COORDINATORE DELLA SICUREZZA IN FASE DI PROGETTAZIONE  
 Arch. Roberto Ruggi

VISTO: IL RESPONSABILE DEL PROCEDIMENTO  
 Ing. Francesco Ruggieri

PROTOCOLLO DATA

05 - PROGETTO INFRASTRUTTURA  
 SEZIONI TIPO  
 Asse stradale di transizione da cat. B a C

CODICE PROGETTO		NOME FILE		REVISIONE	SCALA
PROGETTO		LIV. PROC.			
DPCA0152		T00PS00TRAST09_A.pdf		A	1:100
P 21		CODICE ELAB.			
		T00PS00TRAST09			
D					
C					
B					
A	EMMISSIONE		DIC. 2021		
REV.	DESCRIZIONE	DATA	REDATTO	VERIFICATO	APPROVATO