
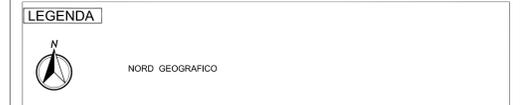
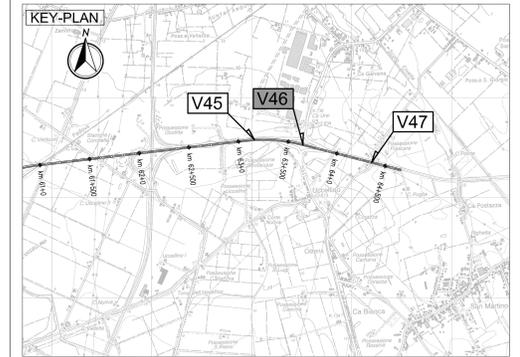


FASI ESECUTIVE SPALLA

Scala 1:150

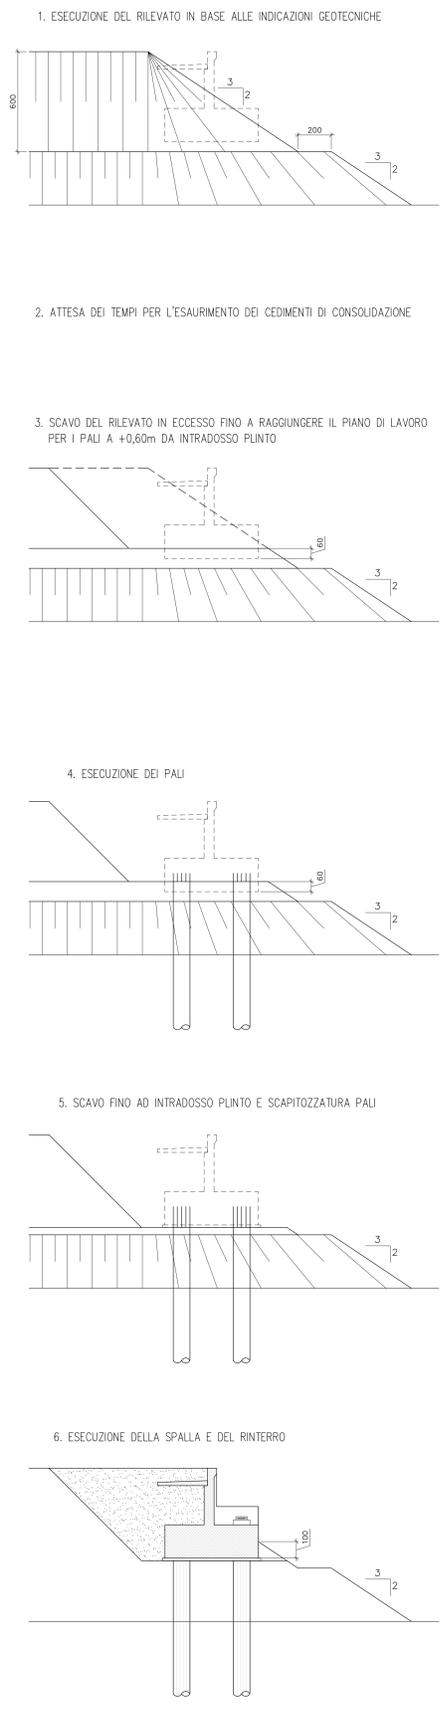

ELABORATI DI RIFERIMENTO
 PD-0-V46-VCV21-0-OM-RC-01 RELAZIONE DI CALCOLO

CARATTERISTICHE DEI MATERIALI
 PD-0-0000-0000-0-GE-TB-01 TABELLA MATERIALI

NOTE
 LE QUOTE SONO ESPRESSE IN CM (SALVO OVE DIVERSAMENTE INDICATO)
 GLI ANGOLI SONO ESPRESSI IN GRADI SESSAGESIMALI

IL CONCESSIONARIO: **ARC** AUTOSTRADA REGIONALE CISPADANA

IL CONCESSIONARIO: **Autosole**

AUTOSTRADA REGIONALE CISPADANA DAL CASELLO DI REGGIOLO-ROLO SULLA A22 AL CASELLO DI FERRARA SUD SULLA A13

CODICE C.U.P. E81808000000009

PROGETTO DEFINITIVO

ASSE AUTOSTRADALE (COMPRESIVO DEGLI INTERVENTI LOCALI DI COLLEGAMENTO VIARIO AL SISTEMA AUTOSTRADALE)
 OPERE STRUTTURALI
 OPERE D'ARTE MAGGIORI - CAVALCAVIA VIABILITA' INTERFERITE
 VCV21 - ADEGUAMENTO CAVALCAVIA SS 64 PORRETTANA
 CARPENTERIA SPALLA S1

IL PROGETTISTA: **ING. ANTONIO DE FAZIO**
 ALBO ING. REGGIOLO N° 3696

RESPONSABILE INTEGRAZIONE PRESTAZIONI SPECIALISTICHE: **ING. EMILIO SALI**
 ALBO ING. REGGIOLO N° 945

IL CONCESSIONARIO: **Autosole**

G									
F									
E									
D									
C									
B									
A	17/04/2012	EMISSIONE							
REV.	DATA	DESCRIZIONE	REDATTORE	CONTROLLATO	APPROVAZIONE				
IDENTIFICAZIONE ELABORATO									
N. PROZ.	REV.	LETT.	GIORNO	CODICE OPERA	DATA OPERA	PROZ.	PROZ.	PROZ.	PROZ.
01	01	0	0	V46	17/04/2012	0	0	0	0
DATA: MAGGIO 2012									
SCALE: 1:50									