

EVIDENZE ARCHEOLOGICHE

- area di frammenti
- sito pluristratificato
- insediamento
- necropoli
- strutture murarie
- non datato
- età del bronzo e del ferro
- età arcaica
- età classica
- età ellenistica
- età romana
- età tardo romana
- età medievale

AREALE D'OSPESSIONE SITI

VIABILITA' STORICA


- Via Appia_Ipotesi Sud (Marchi)
- Via Appia_Ipotesi Nord (Marchi)
- Variante_Valle_della_Pentecchia (Small 2019)
- Ipotesi_Small 2011
- Via Appia_Ipotesi Piepoli_2017
- Area indagine

PPR-PUGLIA

- BP - Immobili e aree di notevole interesse pubblico
- BP - Zone gravate da usi civici
- BP - Zone gravate da usi civici (validate)
- BP - Zone di interesse archeologico
- segnalazioni architettoniche e segnalazioni archeologiche
- aree appartenenti alla rete dei tratturi
- aree a rischio archeologico
- UCP - Paesaggi rurali

PROGETTO

- WTG
- cavidotto
- Sottostazione finale
- VIABILITA'
- piste_di_progetto
- Limiti comunali

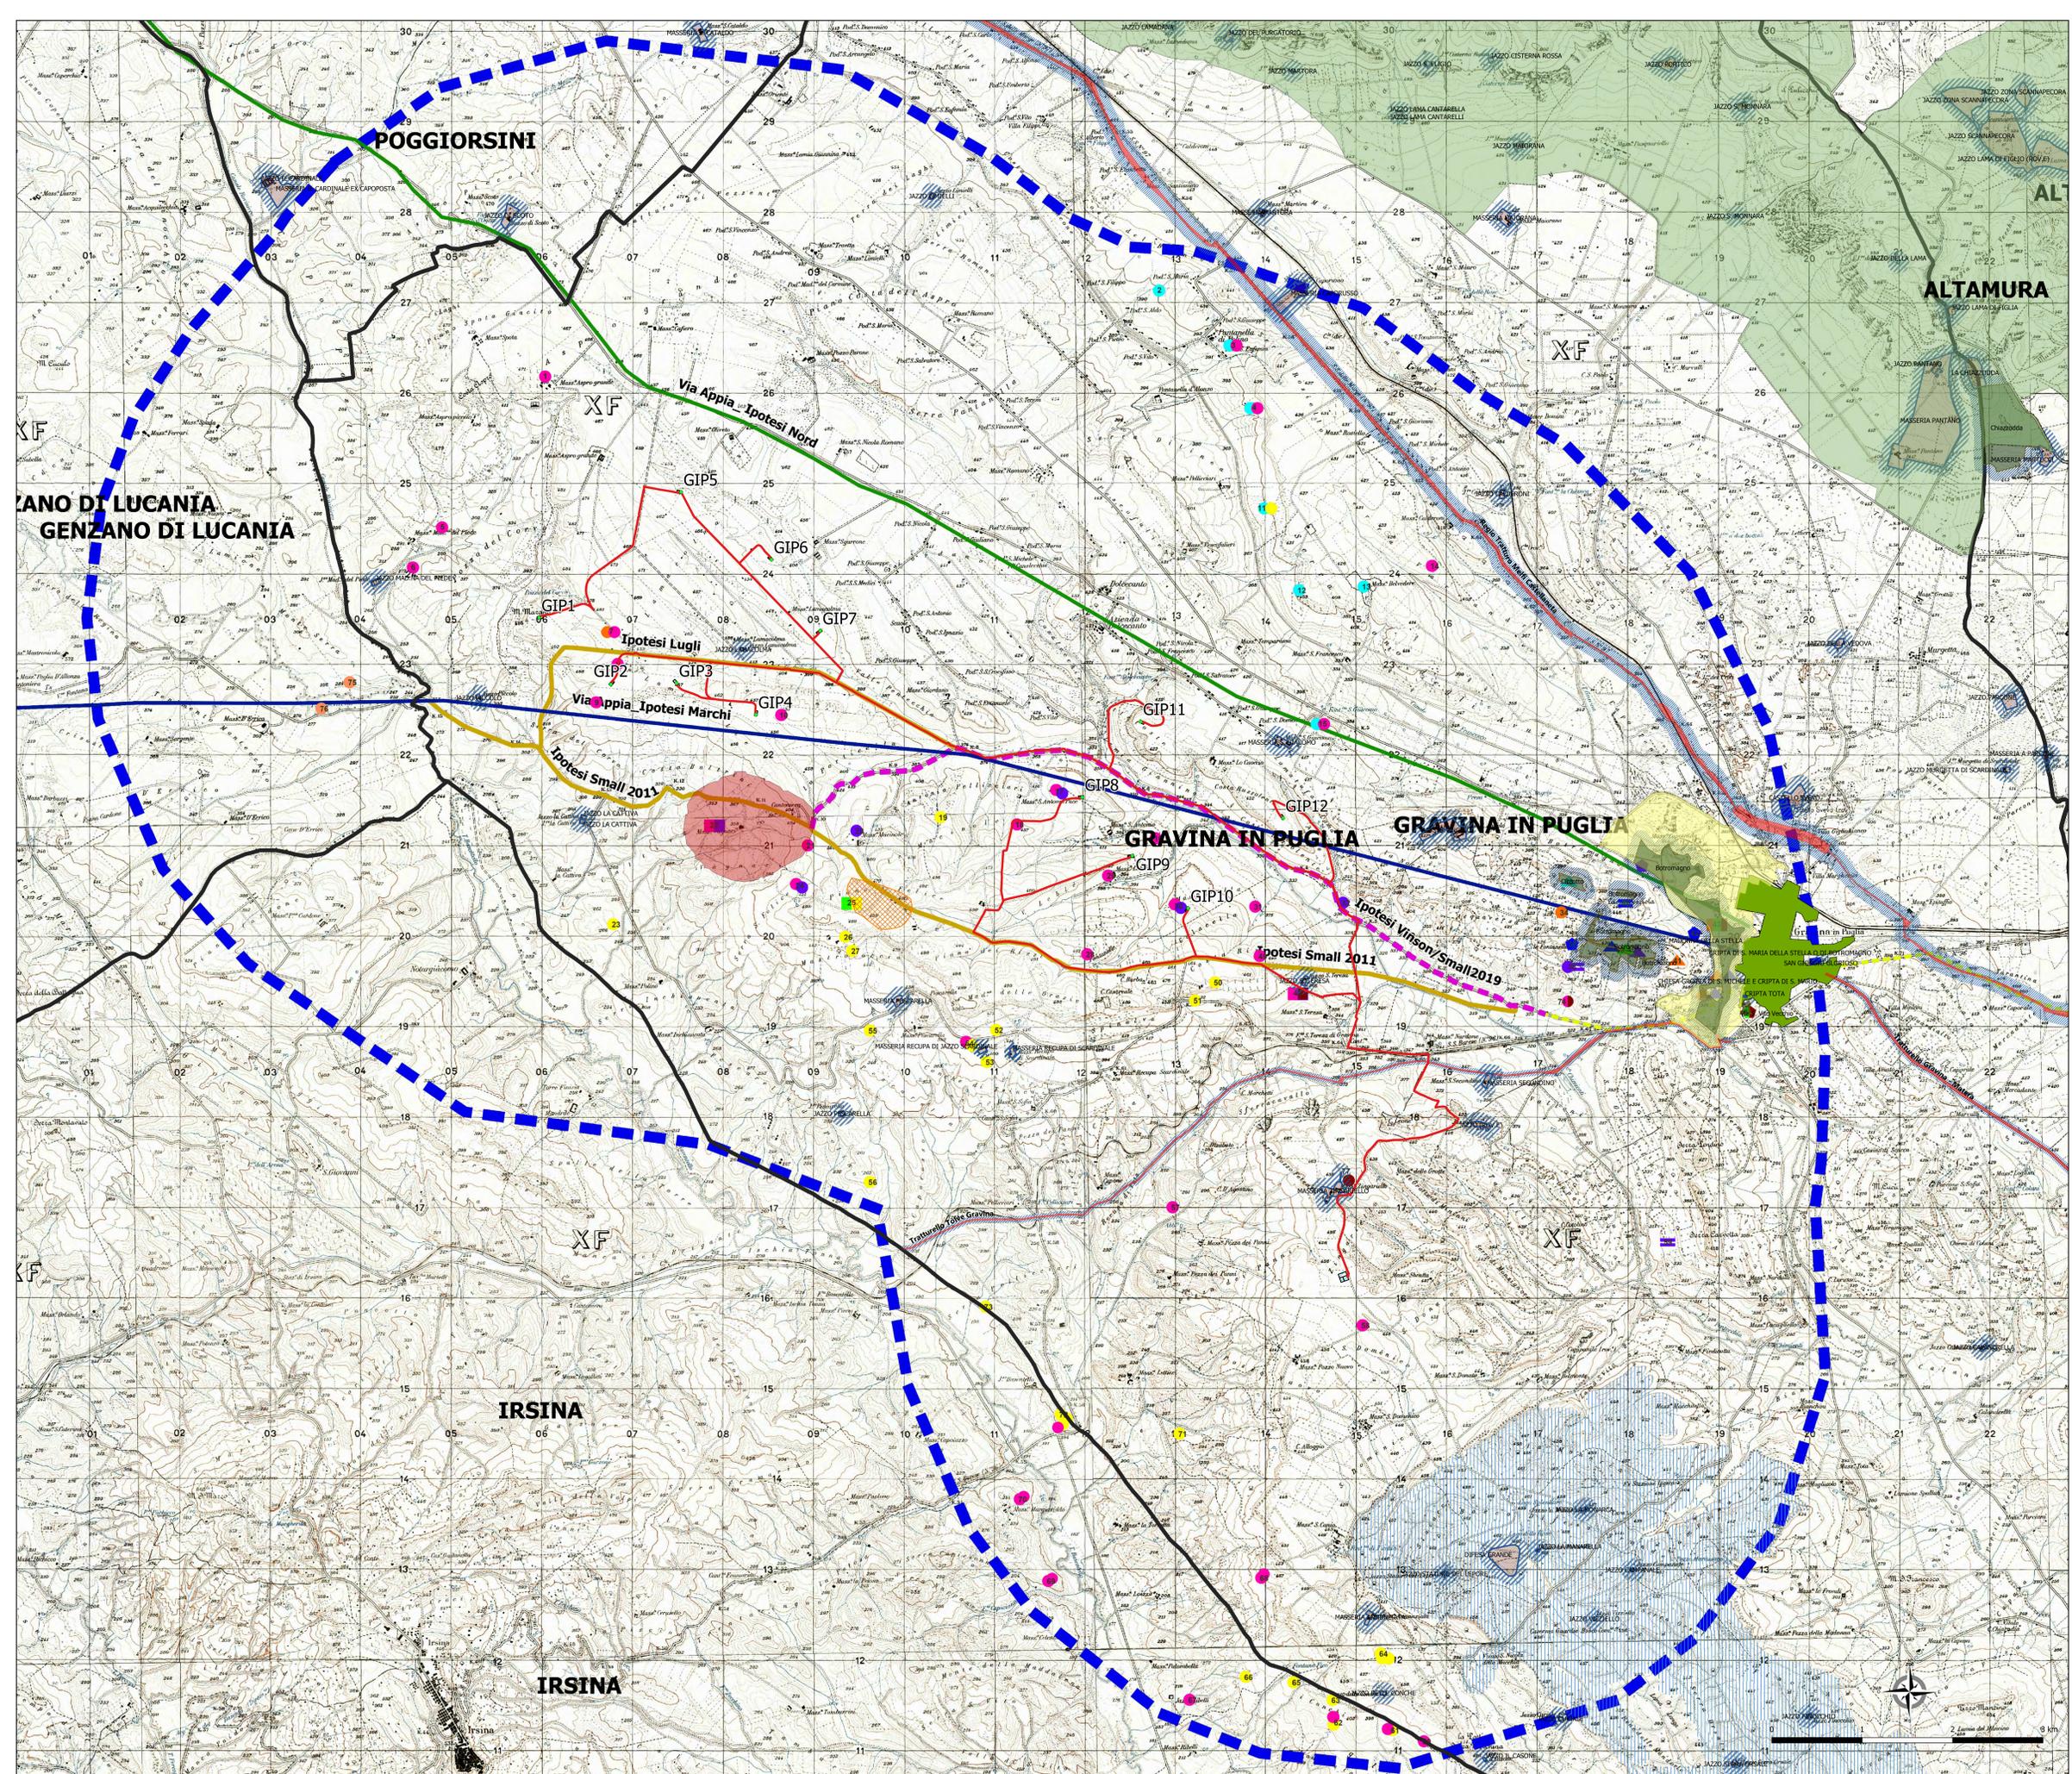

REGIONE PUGLIA
PROVINCIA DI BARI
COMUNE DI GRAVINA IN PUGLIA

AUTORIZZAZIONE UNICA EX D.LGS. 387/2003

Progetto Definitivo
Parco eolico "Monte Marano" e opere connesse

TITOLO ELABORATO		CODICE ELABORATO	
COMMESSA	FASE	ELABORATO	REV.
F0433	A	TO2	B
Scala: 1:20000			

DATA	DESCRIZIONE	ESATTO	VERIFICATO	APPROVATO
giugno 2022	emissione per richiesta integrazione Enti	Colangelo/AUTOKTON	GG	DM
luglio 2021	prima emissione	Colangelo/AUTOKTON	GG	DM

FRI-EL

FRI-EL S.p.A.
Piazza della Botanica 2
00186 Roma (RM)
Tel: +39 06 71 13 44 797 - Fax: +39 06 71 13 44 52
www.fri-el.it

F4 Ingegneria srl

F4 Ingegneria s.r.l. - Centro Industriale, 85100 Potenza
Tel: +39 0971 1 944 797 - Fax: +39 0971 1 54 52
www.f4ingegneria.it

Soc. Coop AUTOKTON
Via S. Giovanni Bosco 6, 70015 Marconia di Prato (BT)
Tel: +39 0861 200000

Dott.ssa Lucia Colangelo
Via Madonna L. 85100 Potenza
Tel: +39 0971 1 944 797
archeologia.colangelo@gmail.com