




SPALLA S1 - PIANTA
Scala 1:50

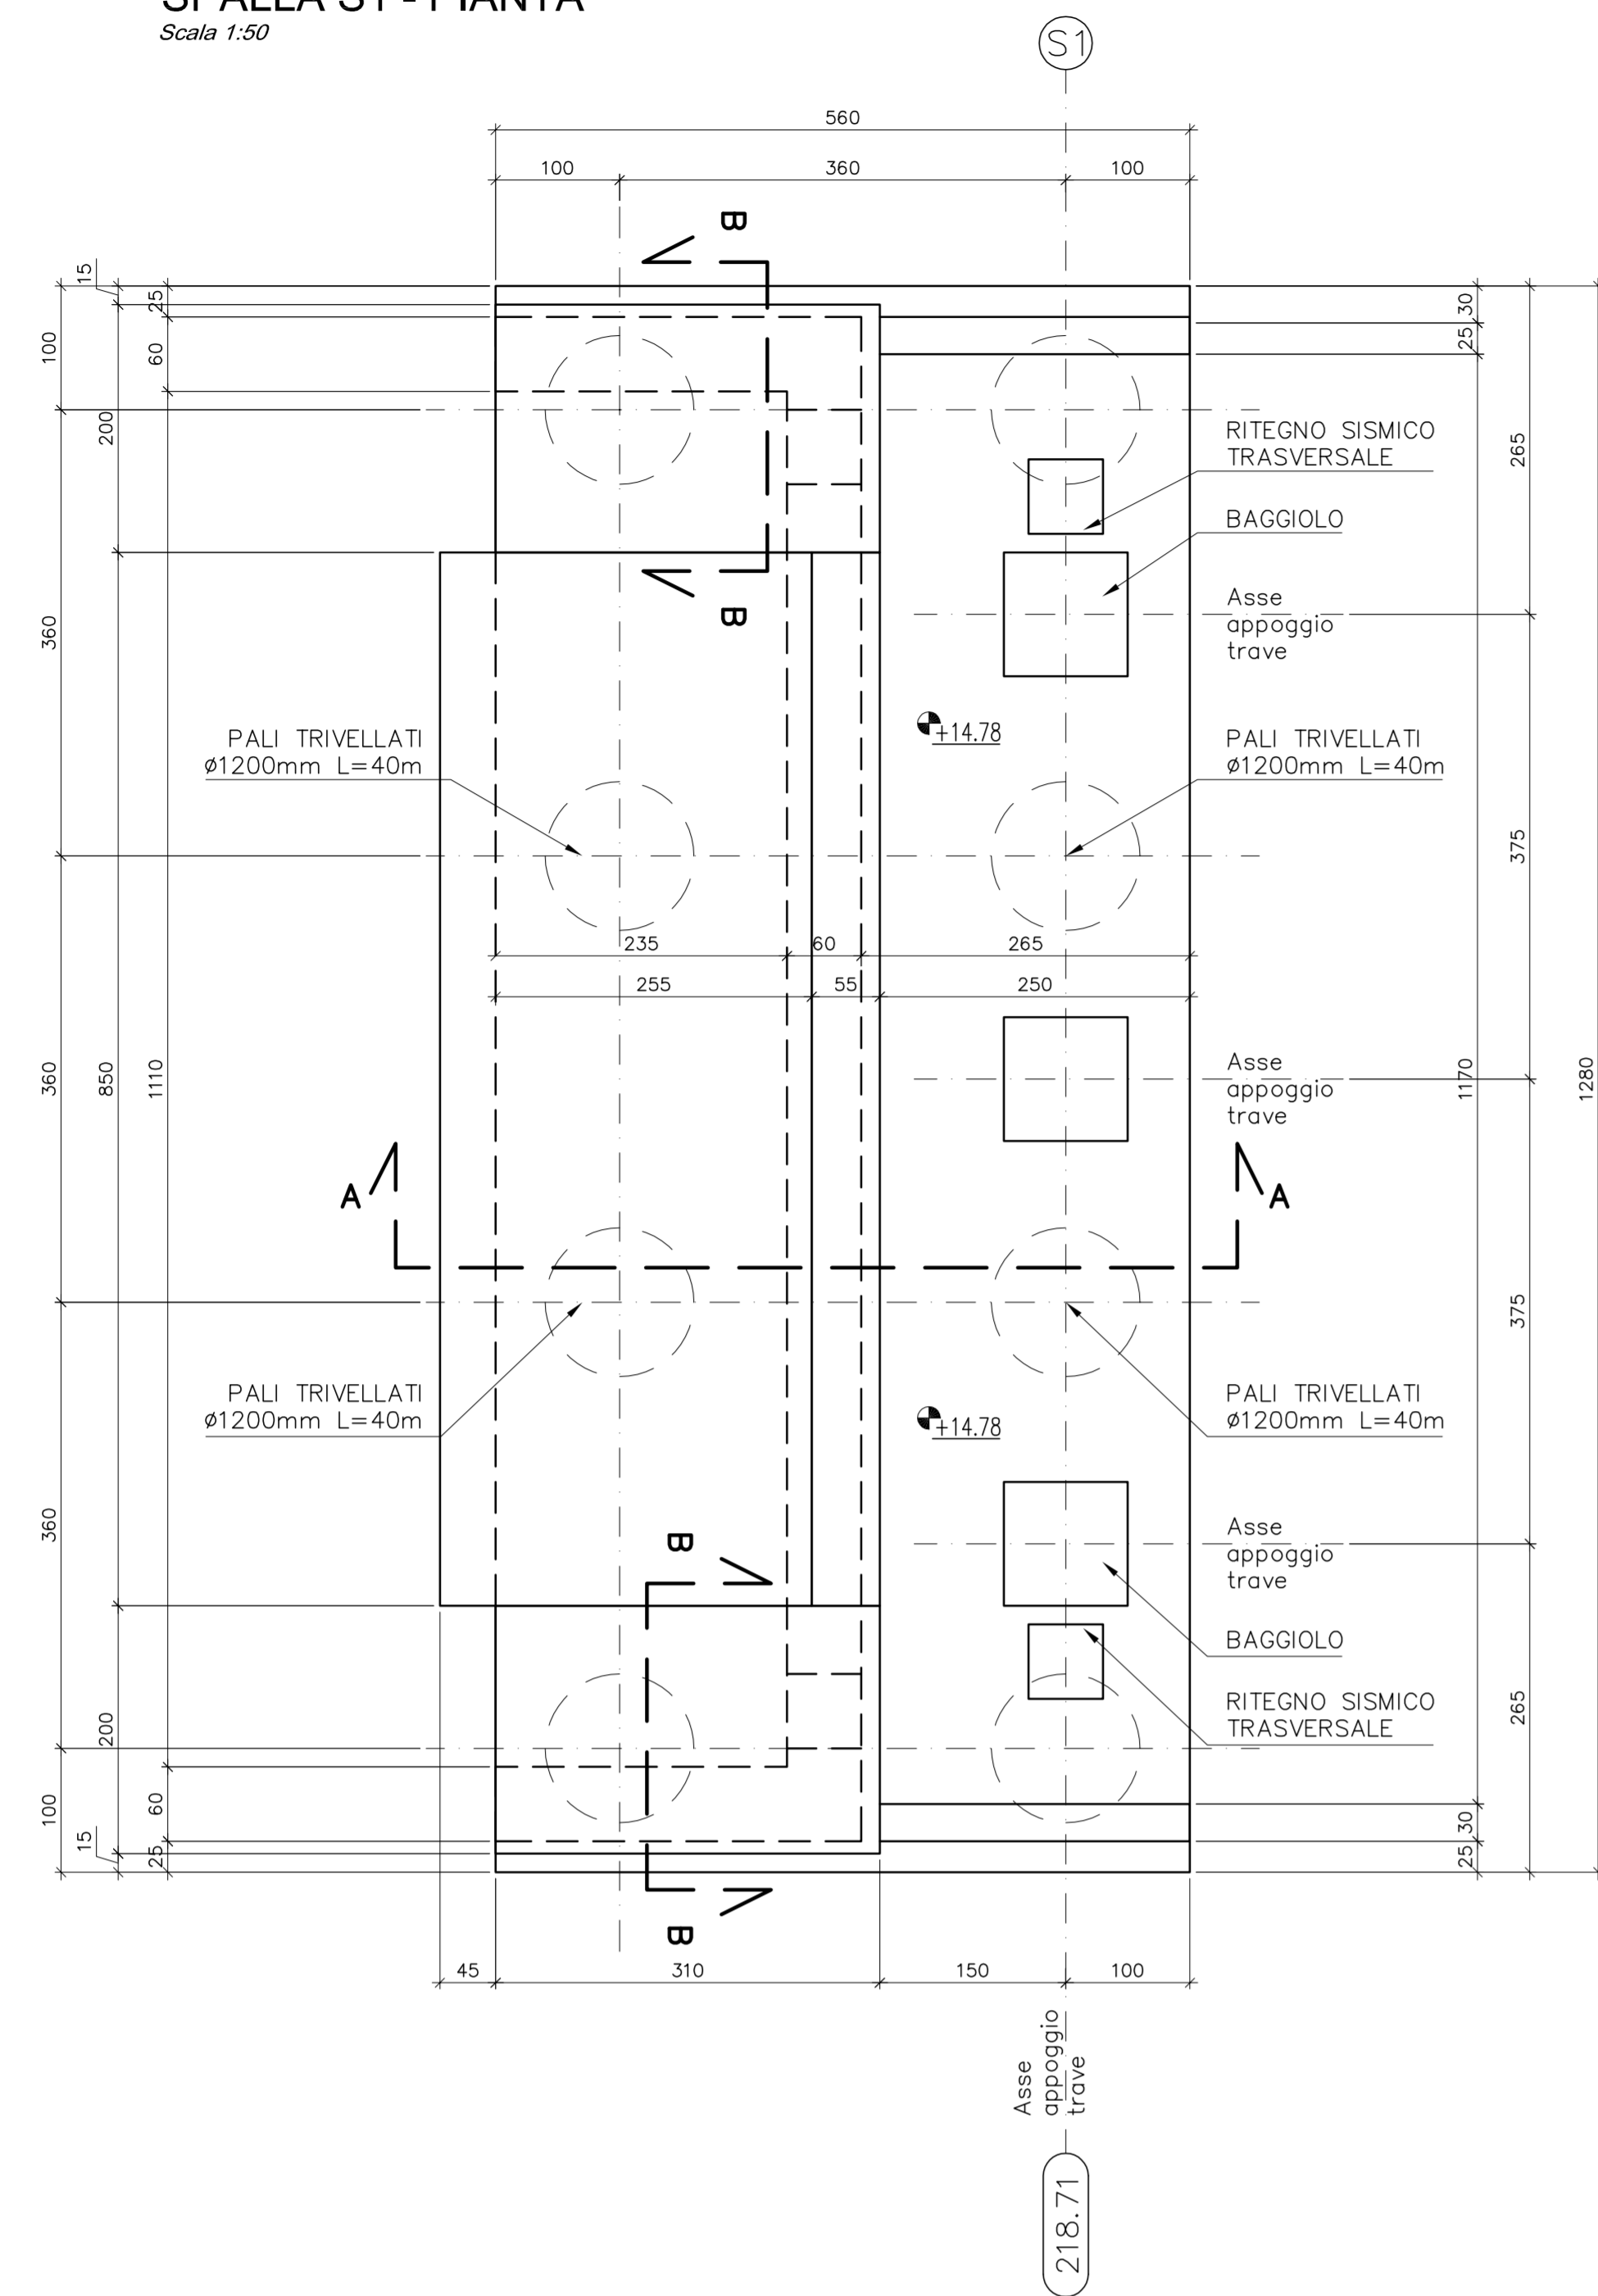


SPALLA S1 VISTA LATERALE
Scala 1:50

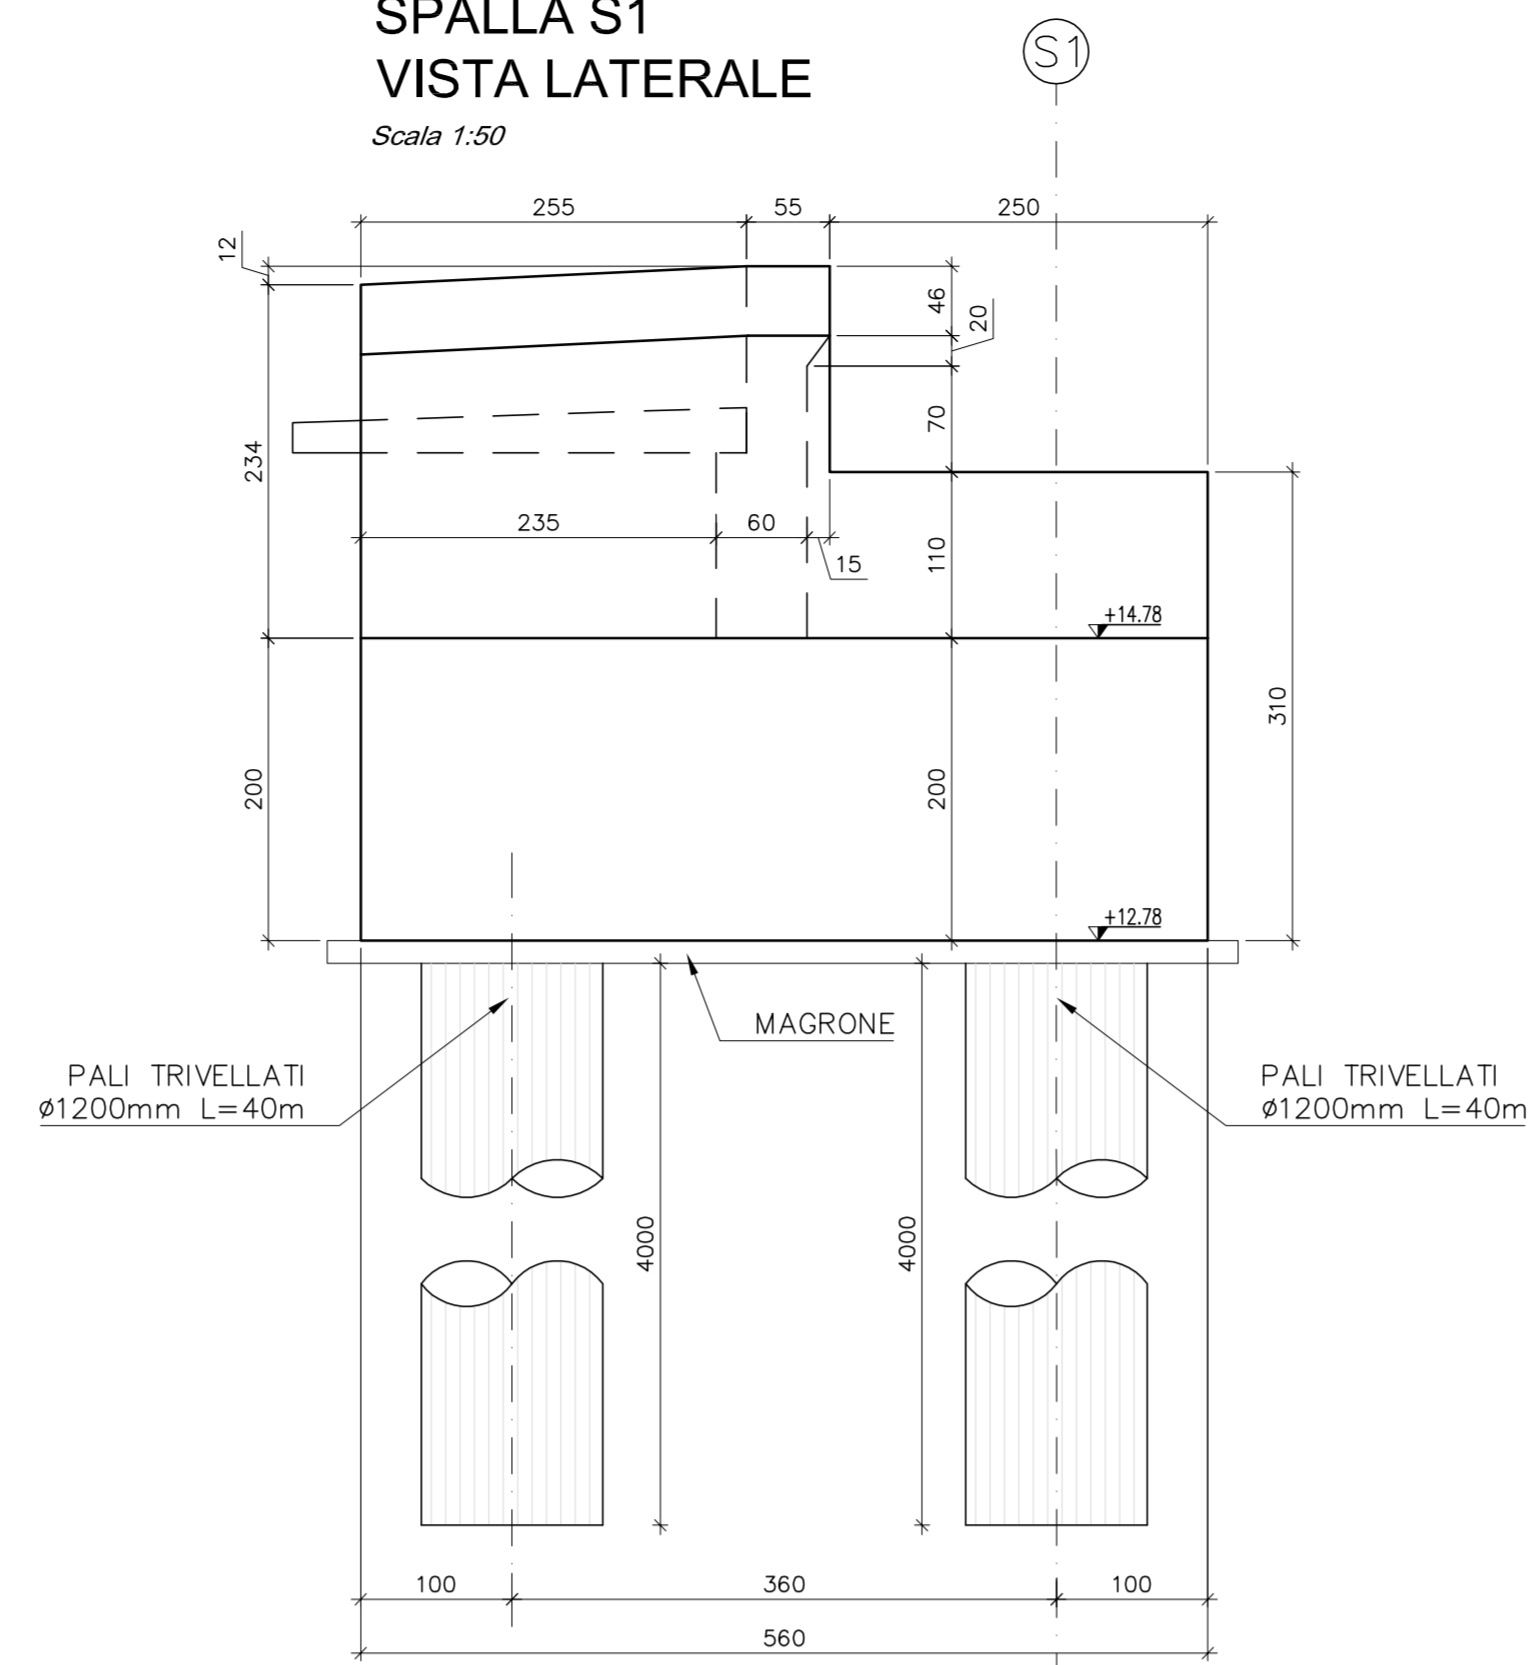


SPALLA S1 SEZIONE A-A
Scala 1:50

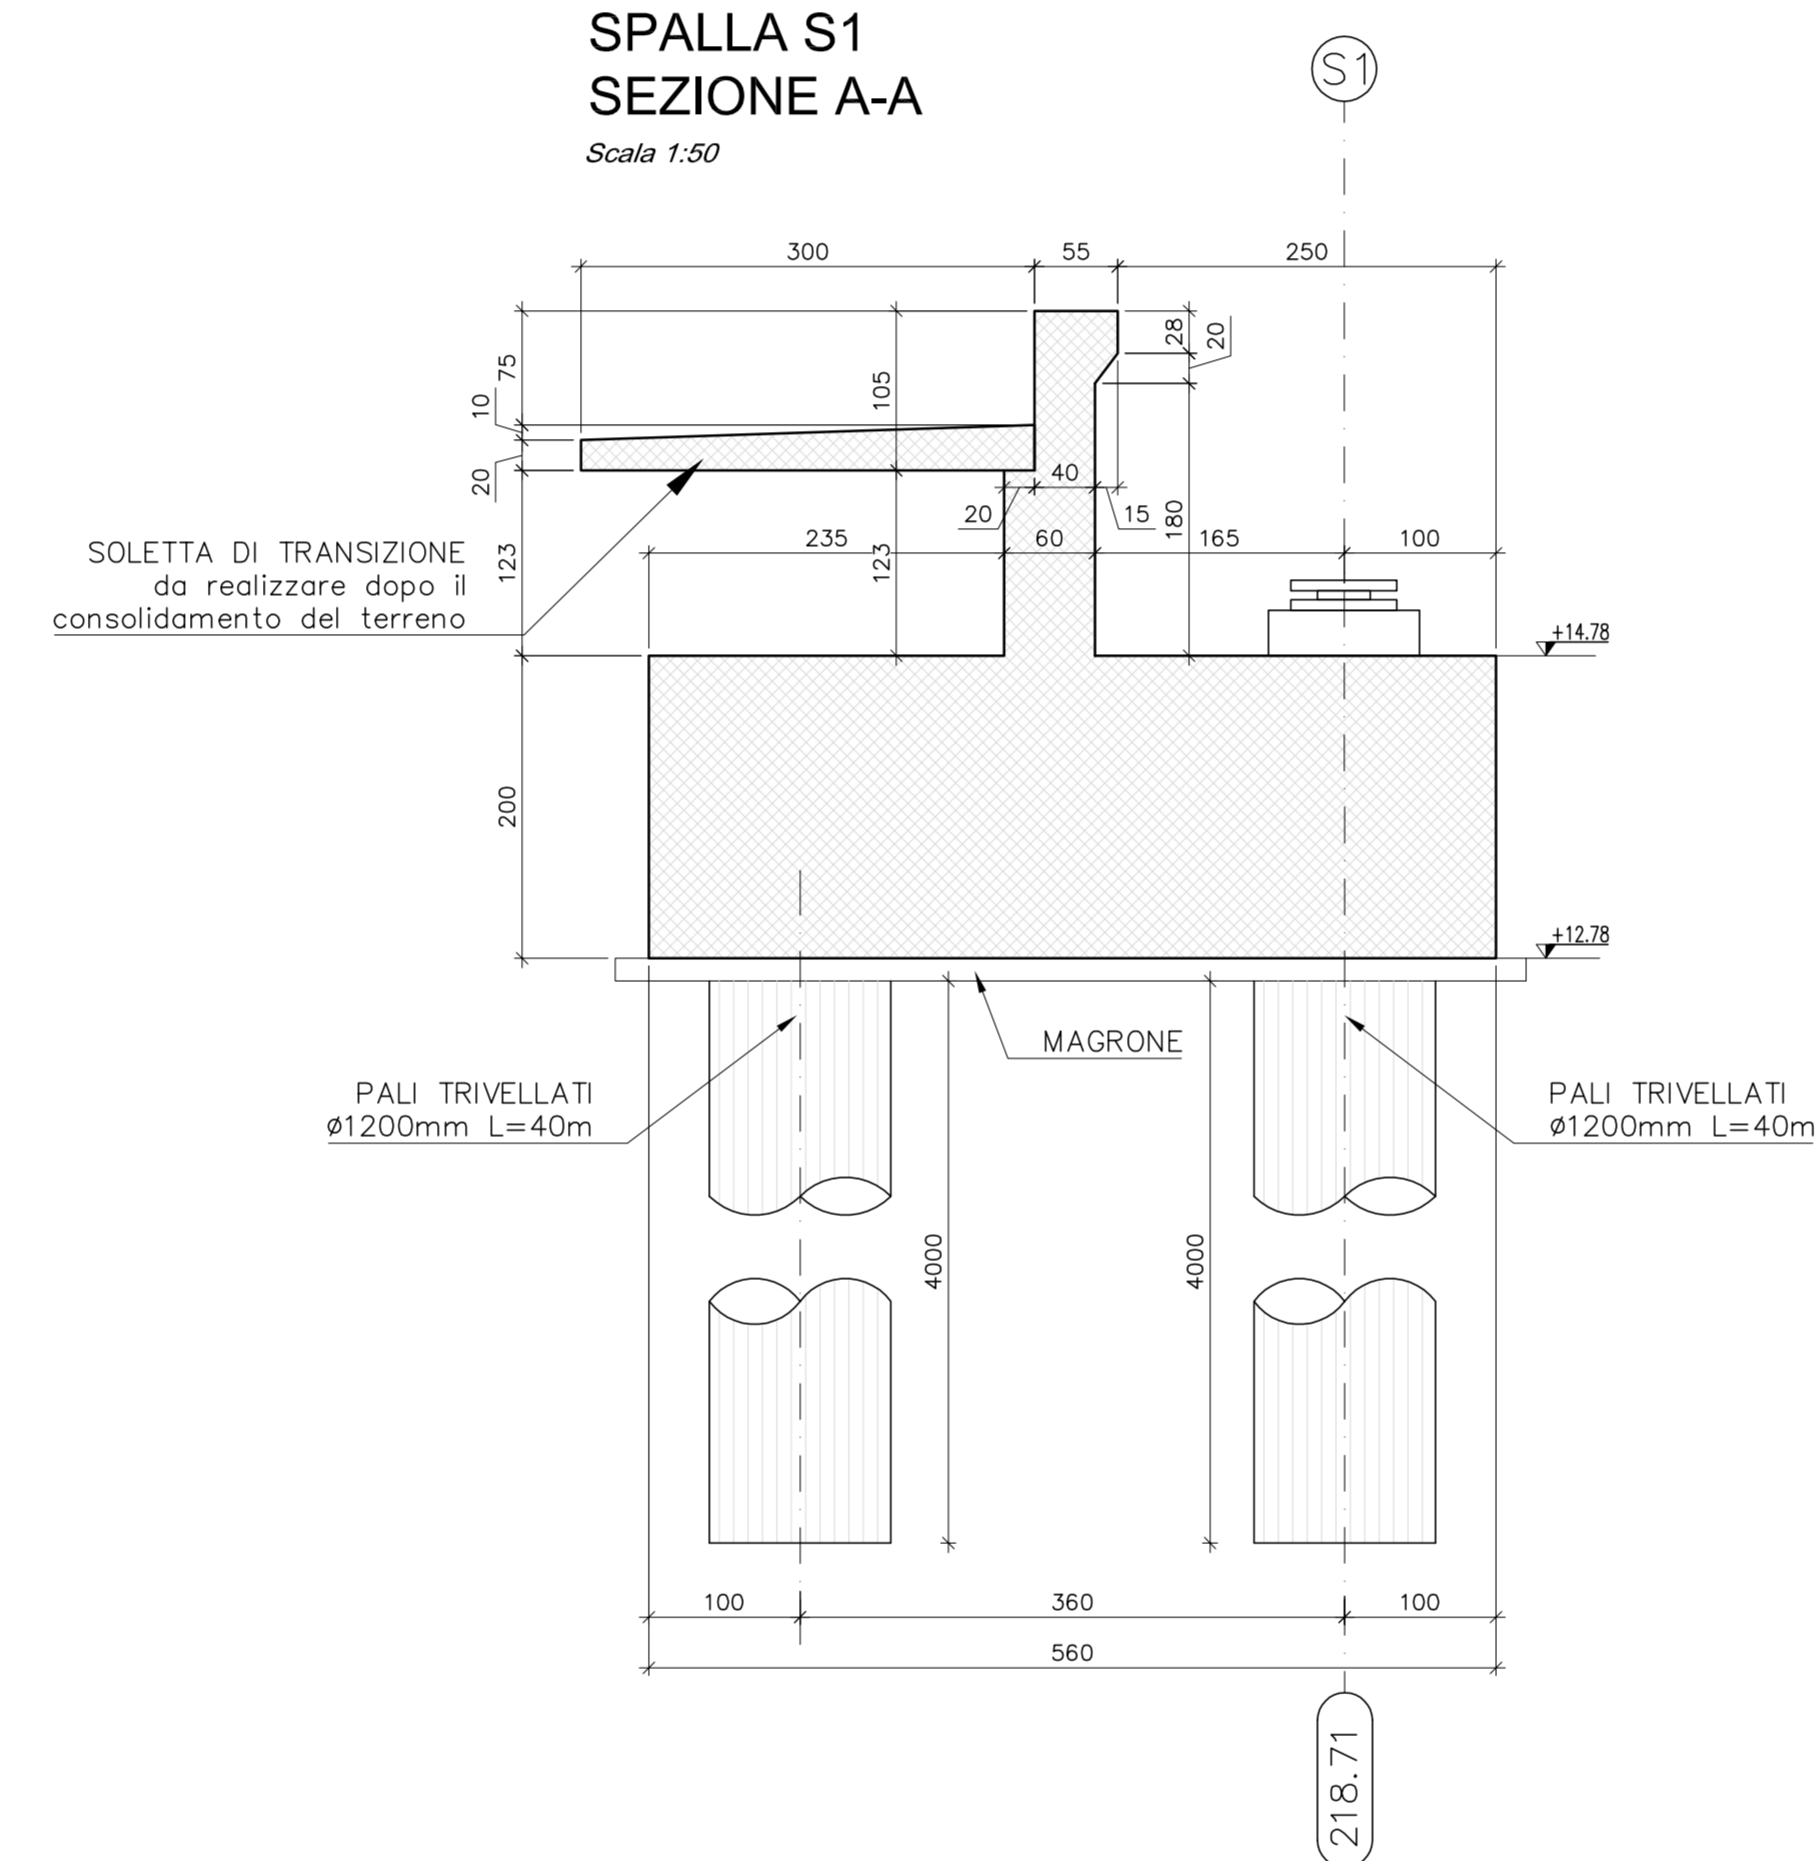








SPALLA S1 SEZIONE B-B
Scala 1:50

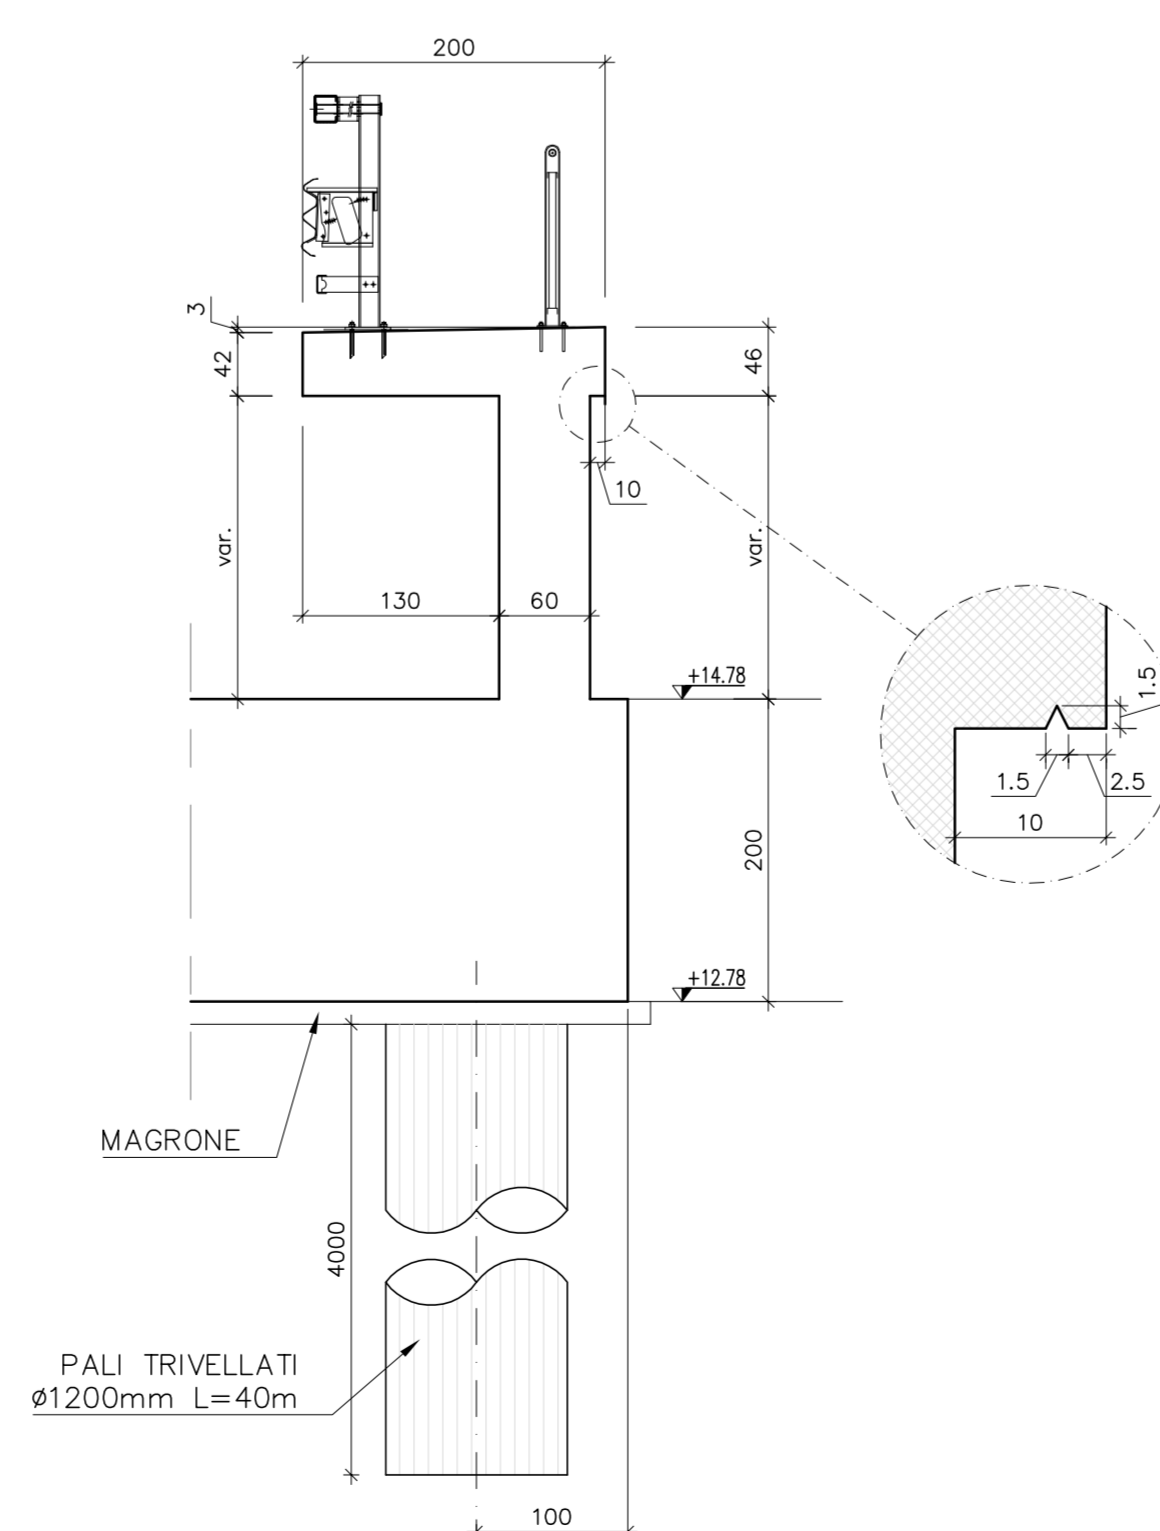

SPALLA S1 - PROSPETTO
Scala 1:50

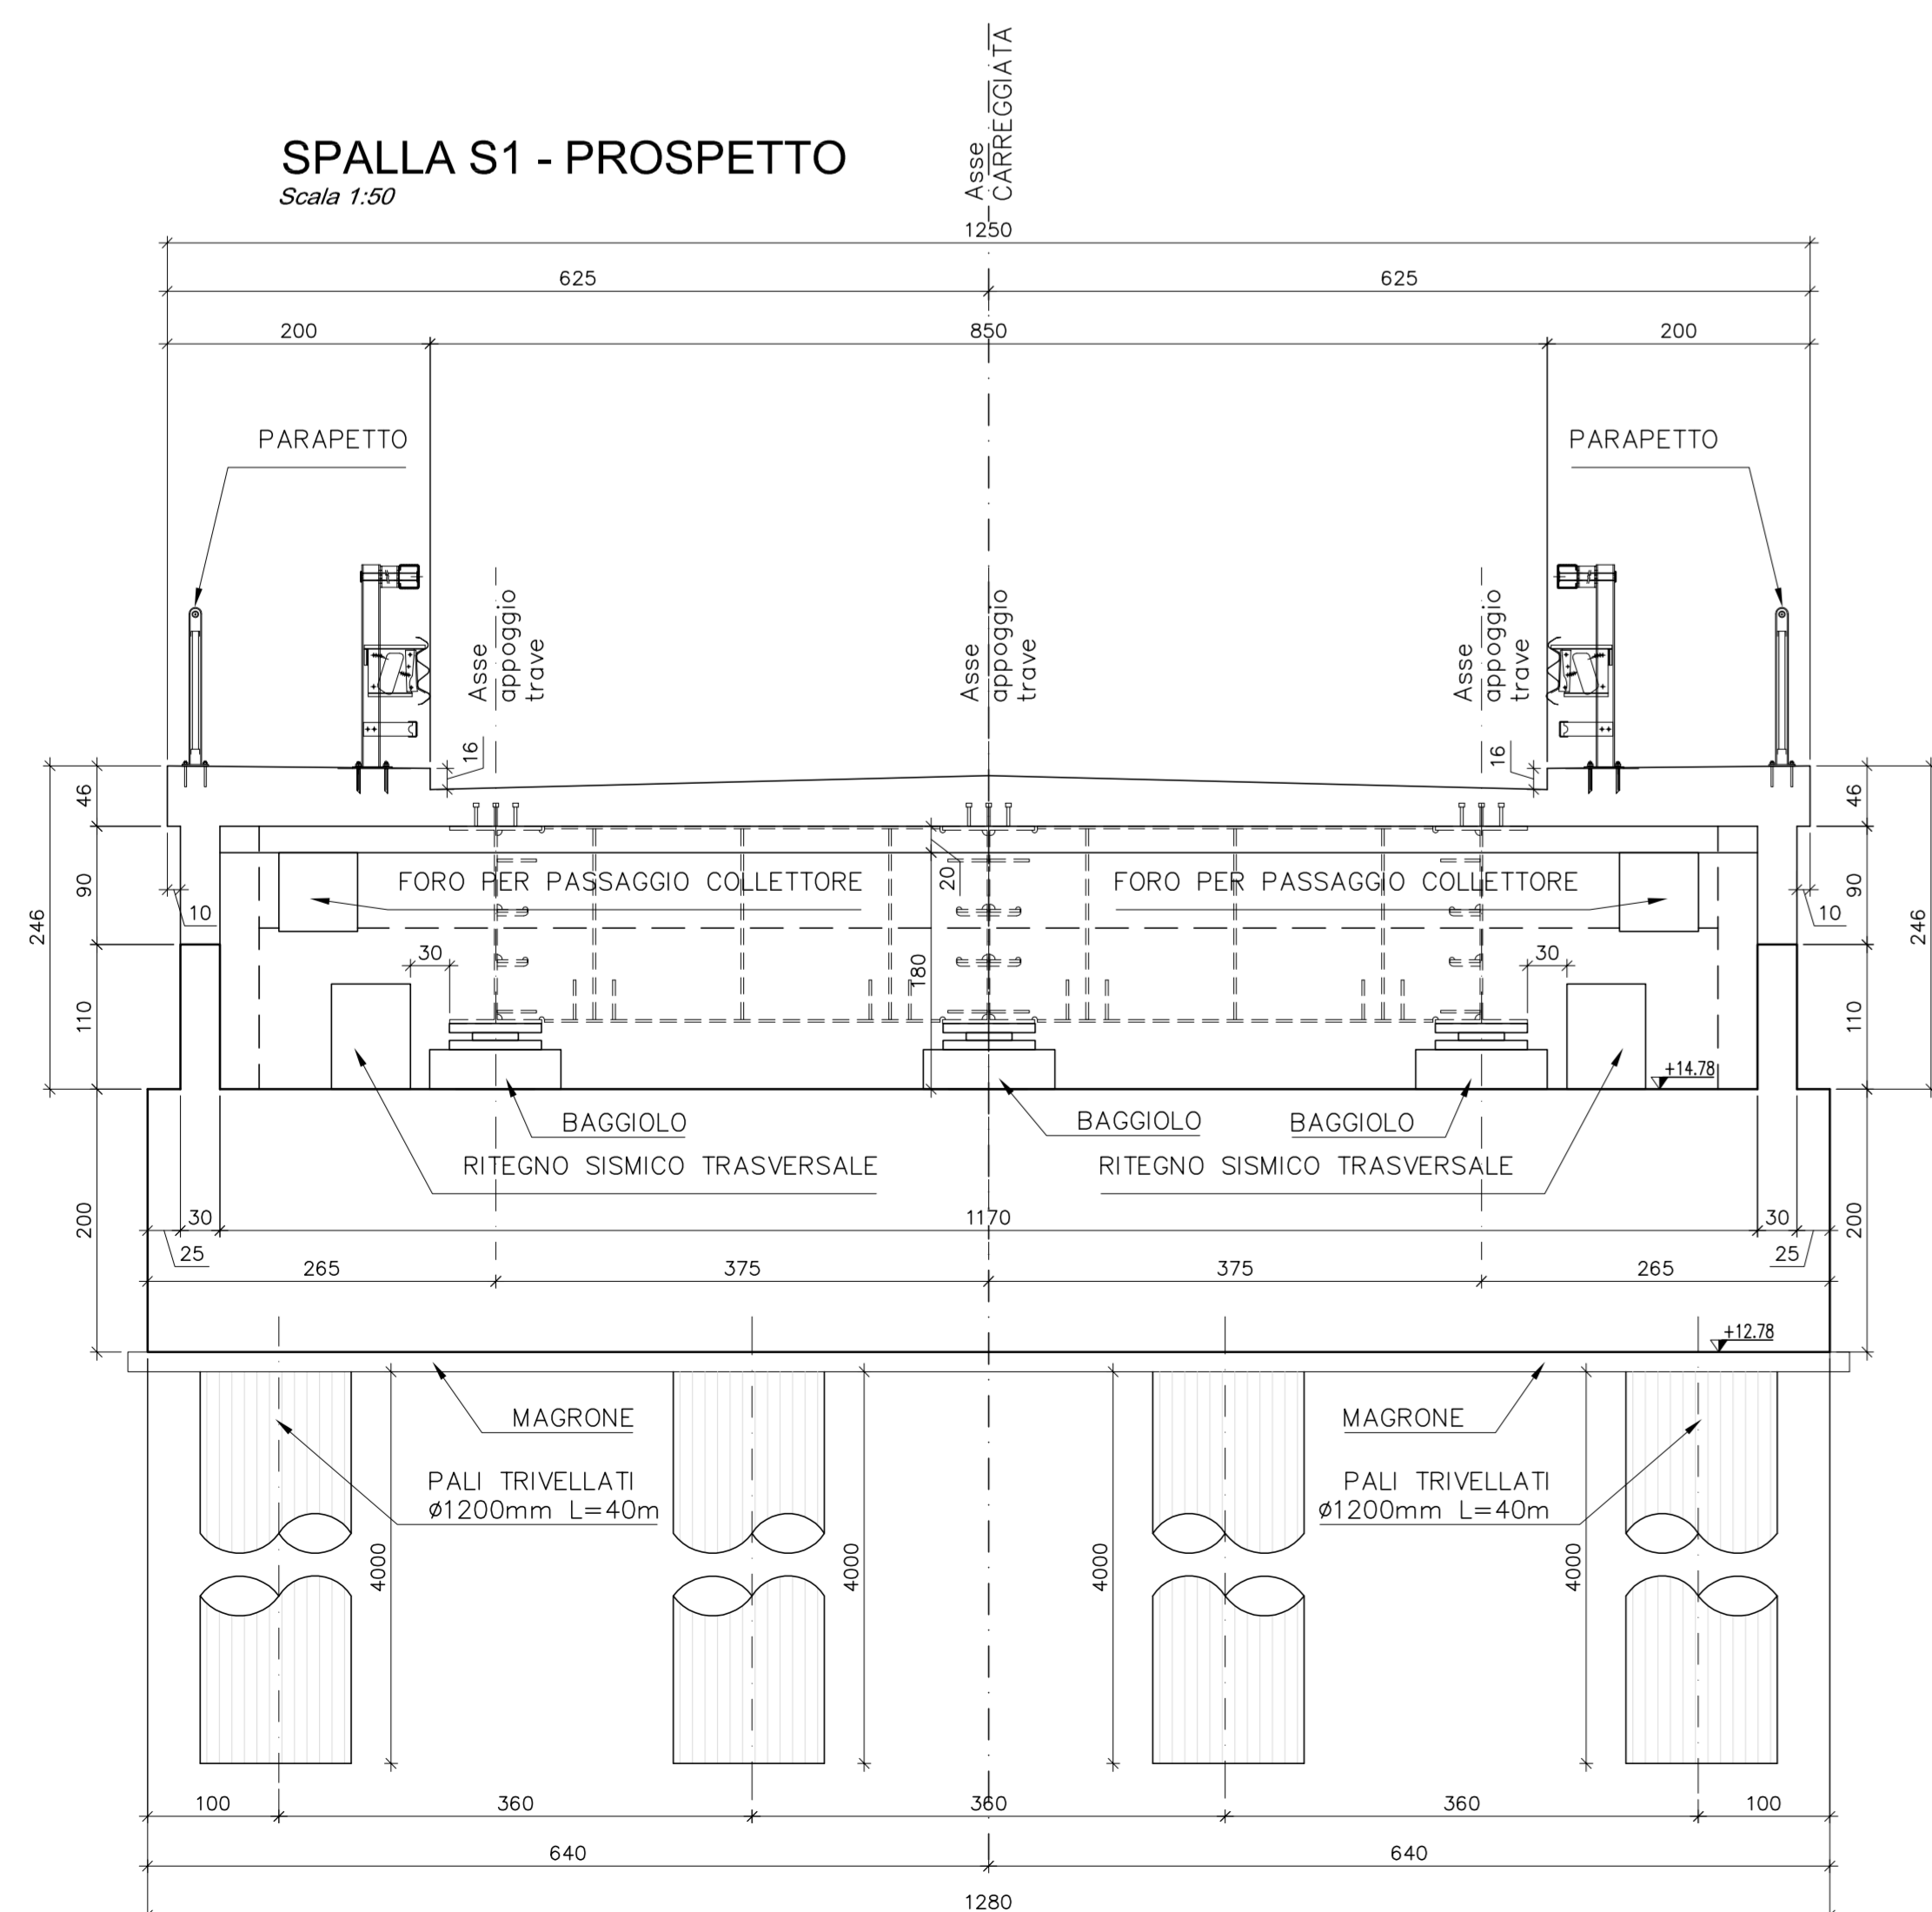

FASI ESECUTIVE SPALLA
Scala 1:50

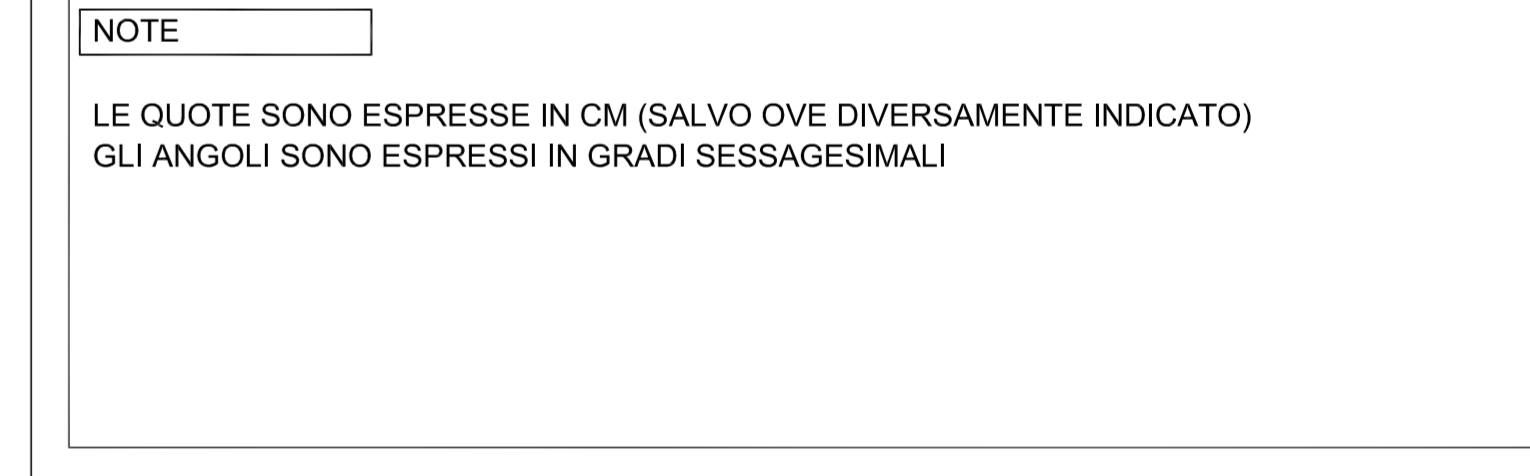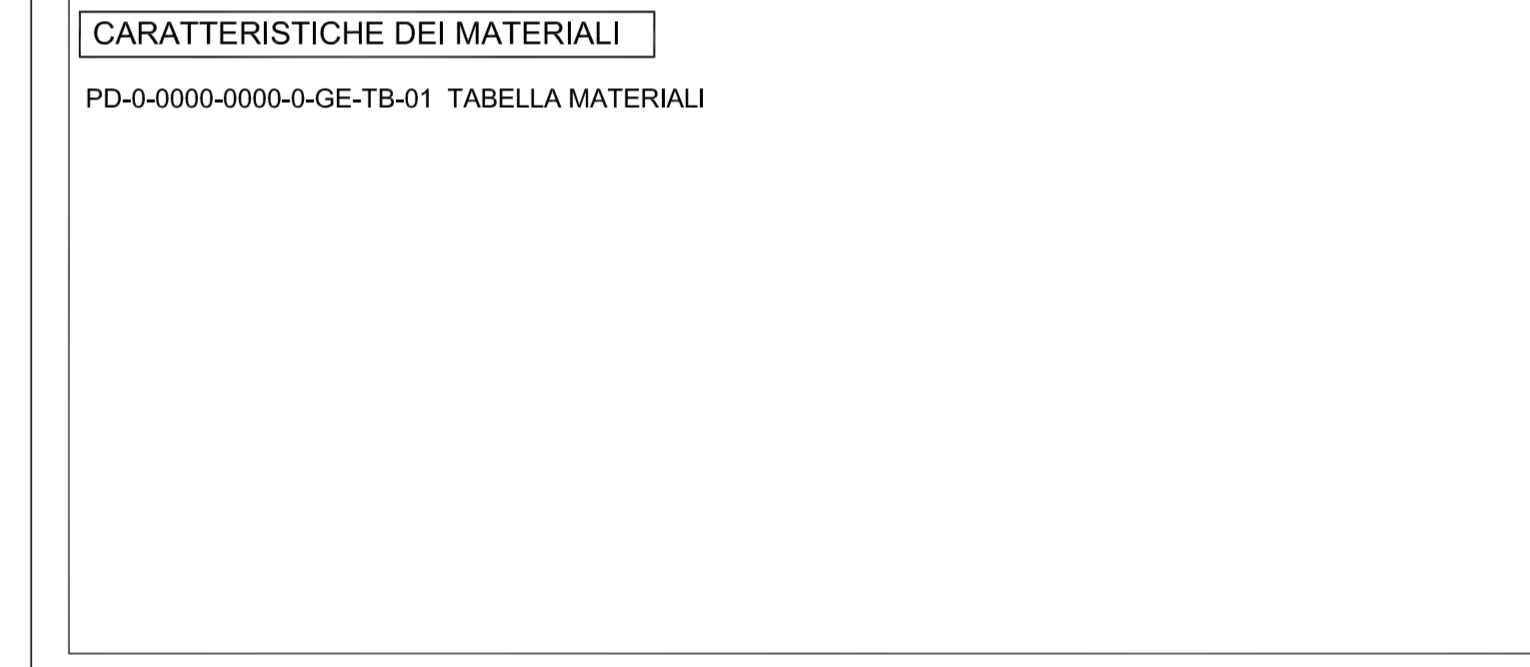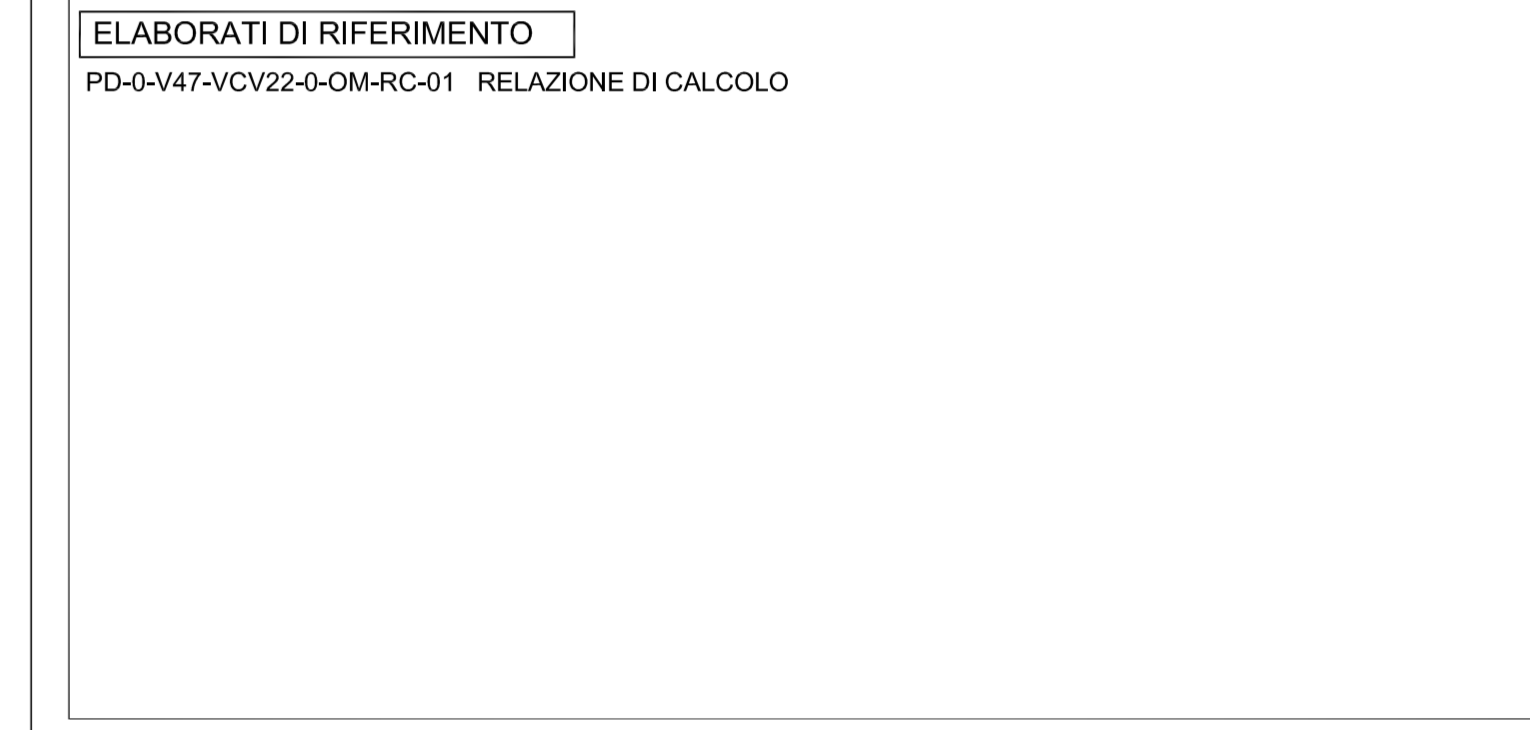 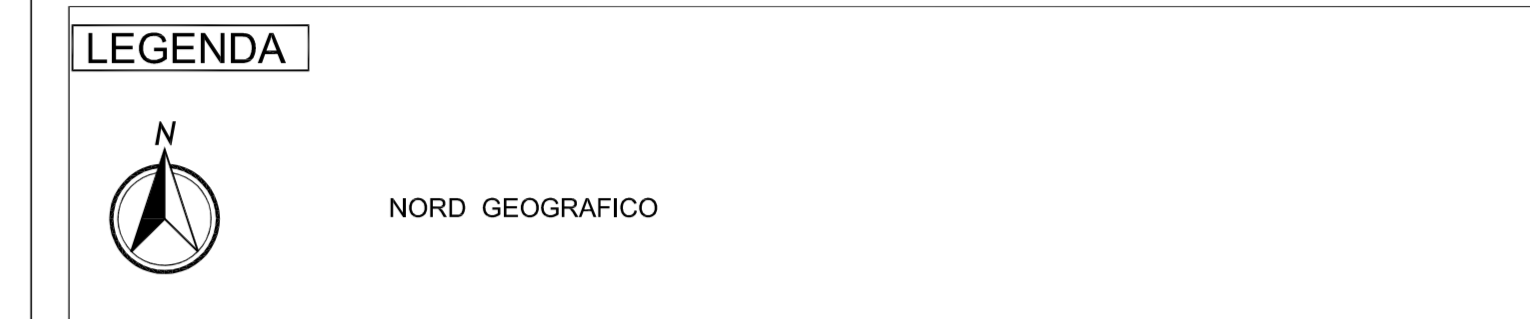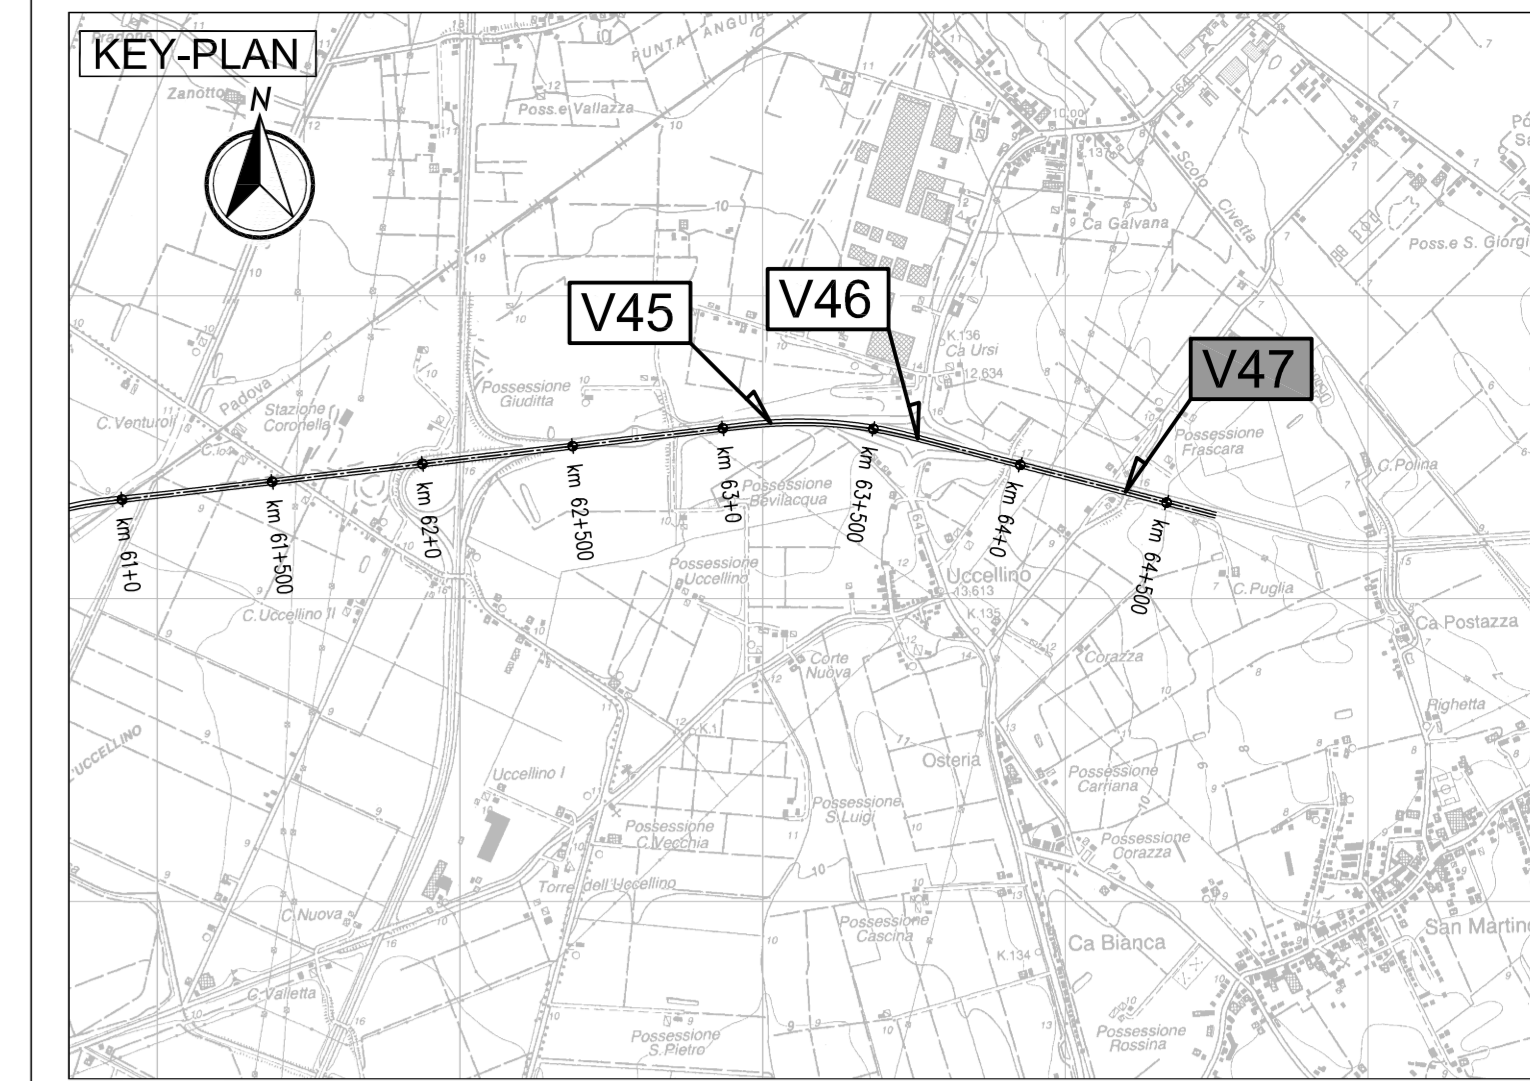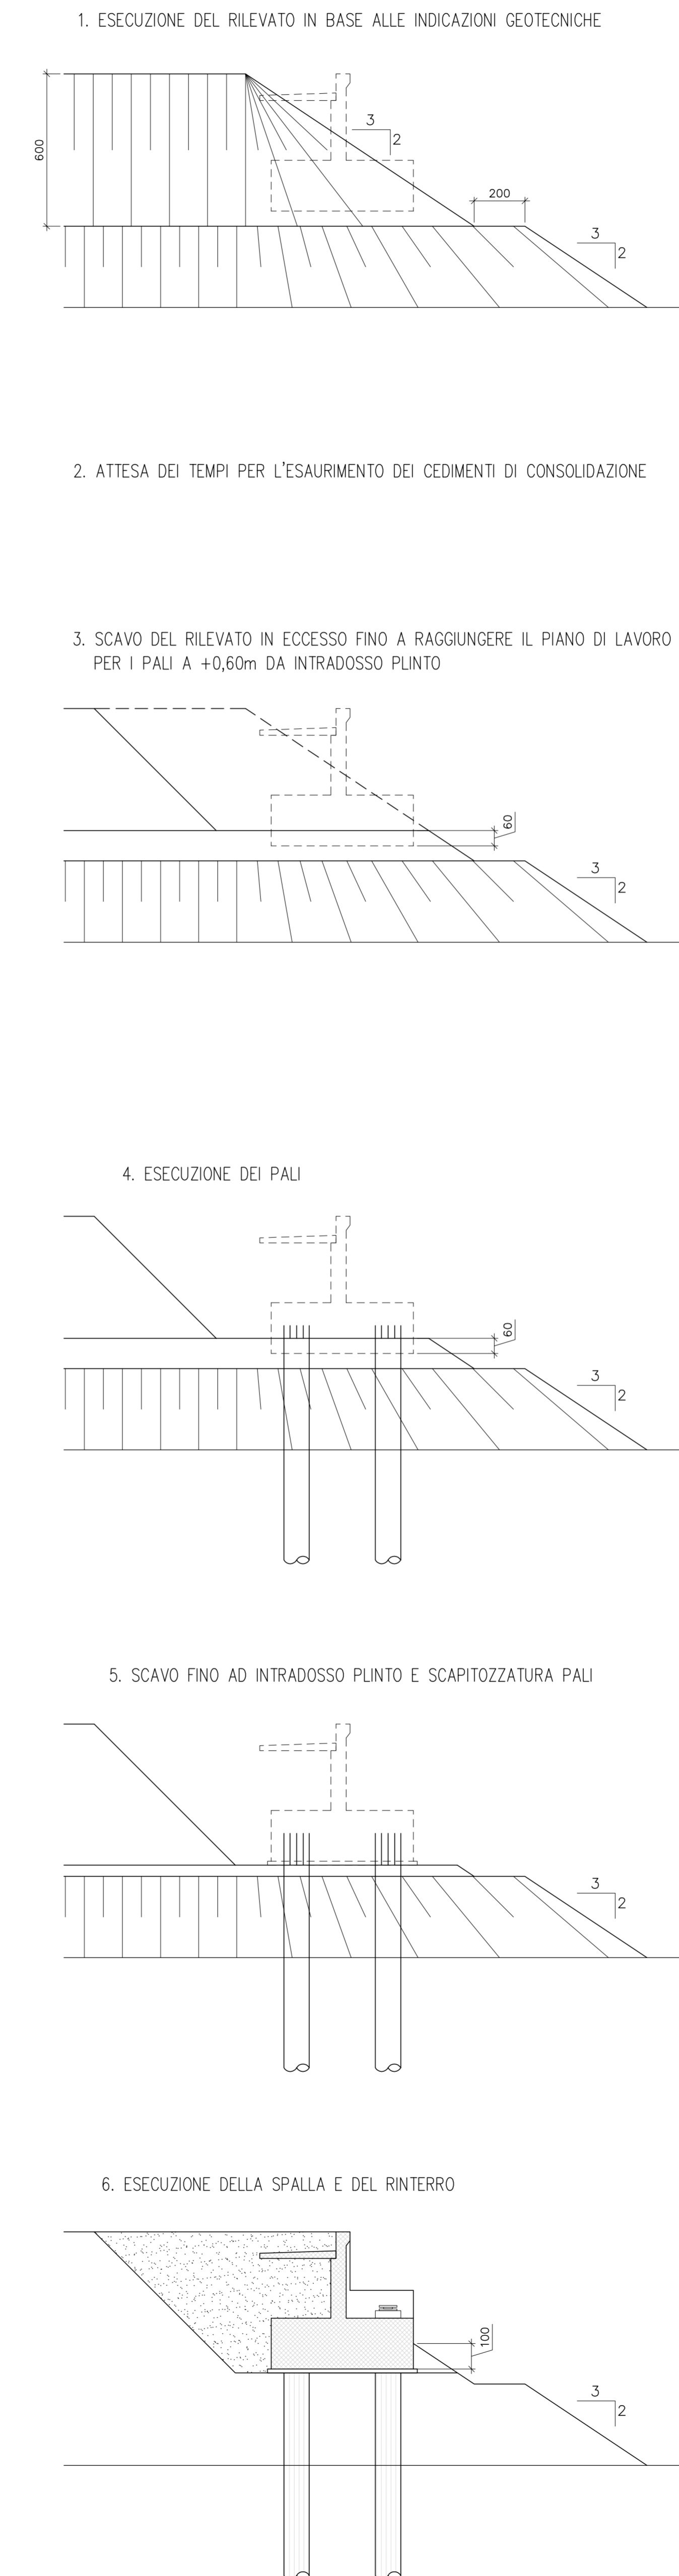

G									
F									
E									
D									
C									
B									
A	17/04/2012	EMISSIONE		GADOTTI	DE FAZIO	SALVI			
REV.	DATA	DESCRIZIONE	REDAZIONE	CONTROLLI	APPROVAZIONE				
IDENTIFICAZIONE ELABORATO									
N. PROZ.	REV.	LETT.	GRUPPO	CODICE OPER. RES.	DATA OPER.	DATA OPER.	DATA OPER.	PRODOTTORE	DATA
01072	0	V47	V47	01	01	01	01	01	MAGGIO 2012
SCALE									1:50