

POTENZIALE ARCHEOLOGICO _aggiornato

- 8-INDIZIATO DA RITROVAMENTI DIFFUSI
- 7-INDIZIATO DA RITROVAMENTI MATERIALI LOCALIZZATI
- 6-INDIZIATO DA DATI TOPOGRAFICI
- 4-NON DETERMINABILE
- 3-BASSO
- 2-MOLTO BASSO

RISCHIO ARCHEOLOGICO _aggiornato

- ALTO
- MEDIO-ALTO
- MEDIO
- BASSO
- MOLTO BASSO

EVIDENZE ARCHEOLOGICHE

- area di frammenti
- sito pluristratificato
- insediamento
- necropoli
- strutture murarie
- non dato
- età del bronzo e del ferro
- età arcaica
- età classica
- età ellenistica
- età romana
- età tardo romana
- età medievale

VIABILITA' STORICA


- Via Appia_Ipotesi Sud (Marchi)
- Via Appia_Ipotesi Nord (Marchi)
- Variante_Valle_della_Pentecchia (Small 2019)
- Ipotesi_Small 2011
- Via Appia_Ipotesi Piepoli_2017

PPR-PUGLIA

- BP - Immobili e aree di notevole interesse pubblico
- BP - Zone gravate da usi civici
- BP - Zone gravate da usi civici (validate)
- BP - Zone di interesse archeologico
- segnalazioni architettoniche e segnalazioni archeologiche
- aree appartenenti alla rete dei tratturi
- aree a rischio archeologico
- UCP - Paesaggi rurali

PROGETTO

- WTG
- Piazzole e viabilità finale
- fase_montaggio
- cavidotto
- Sottostazione finale
- Limiti comunali
- Gravina_Area indagine

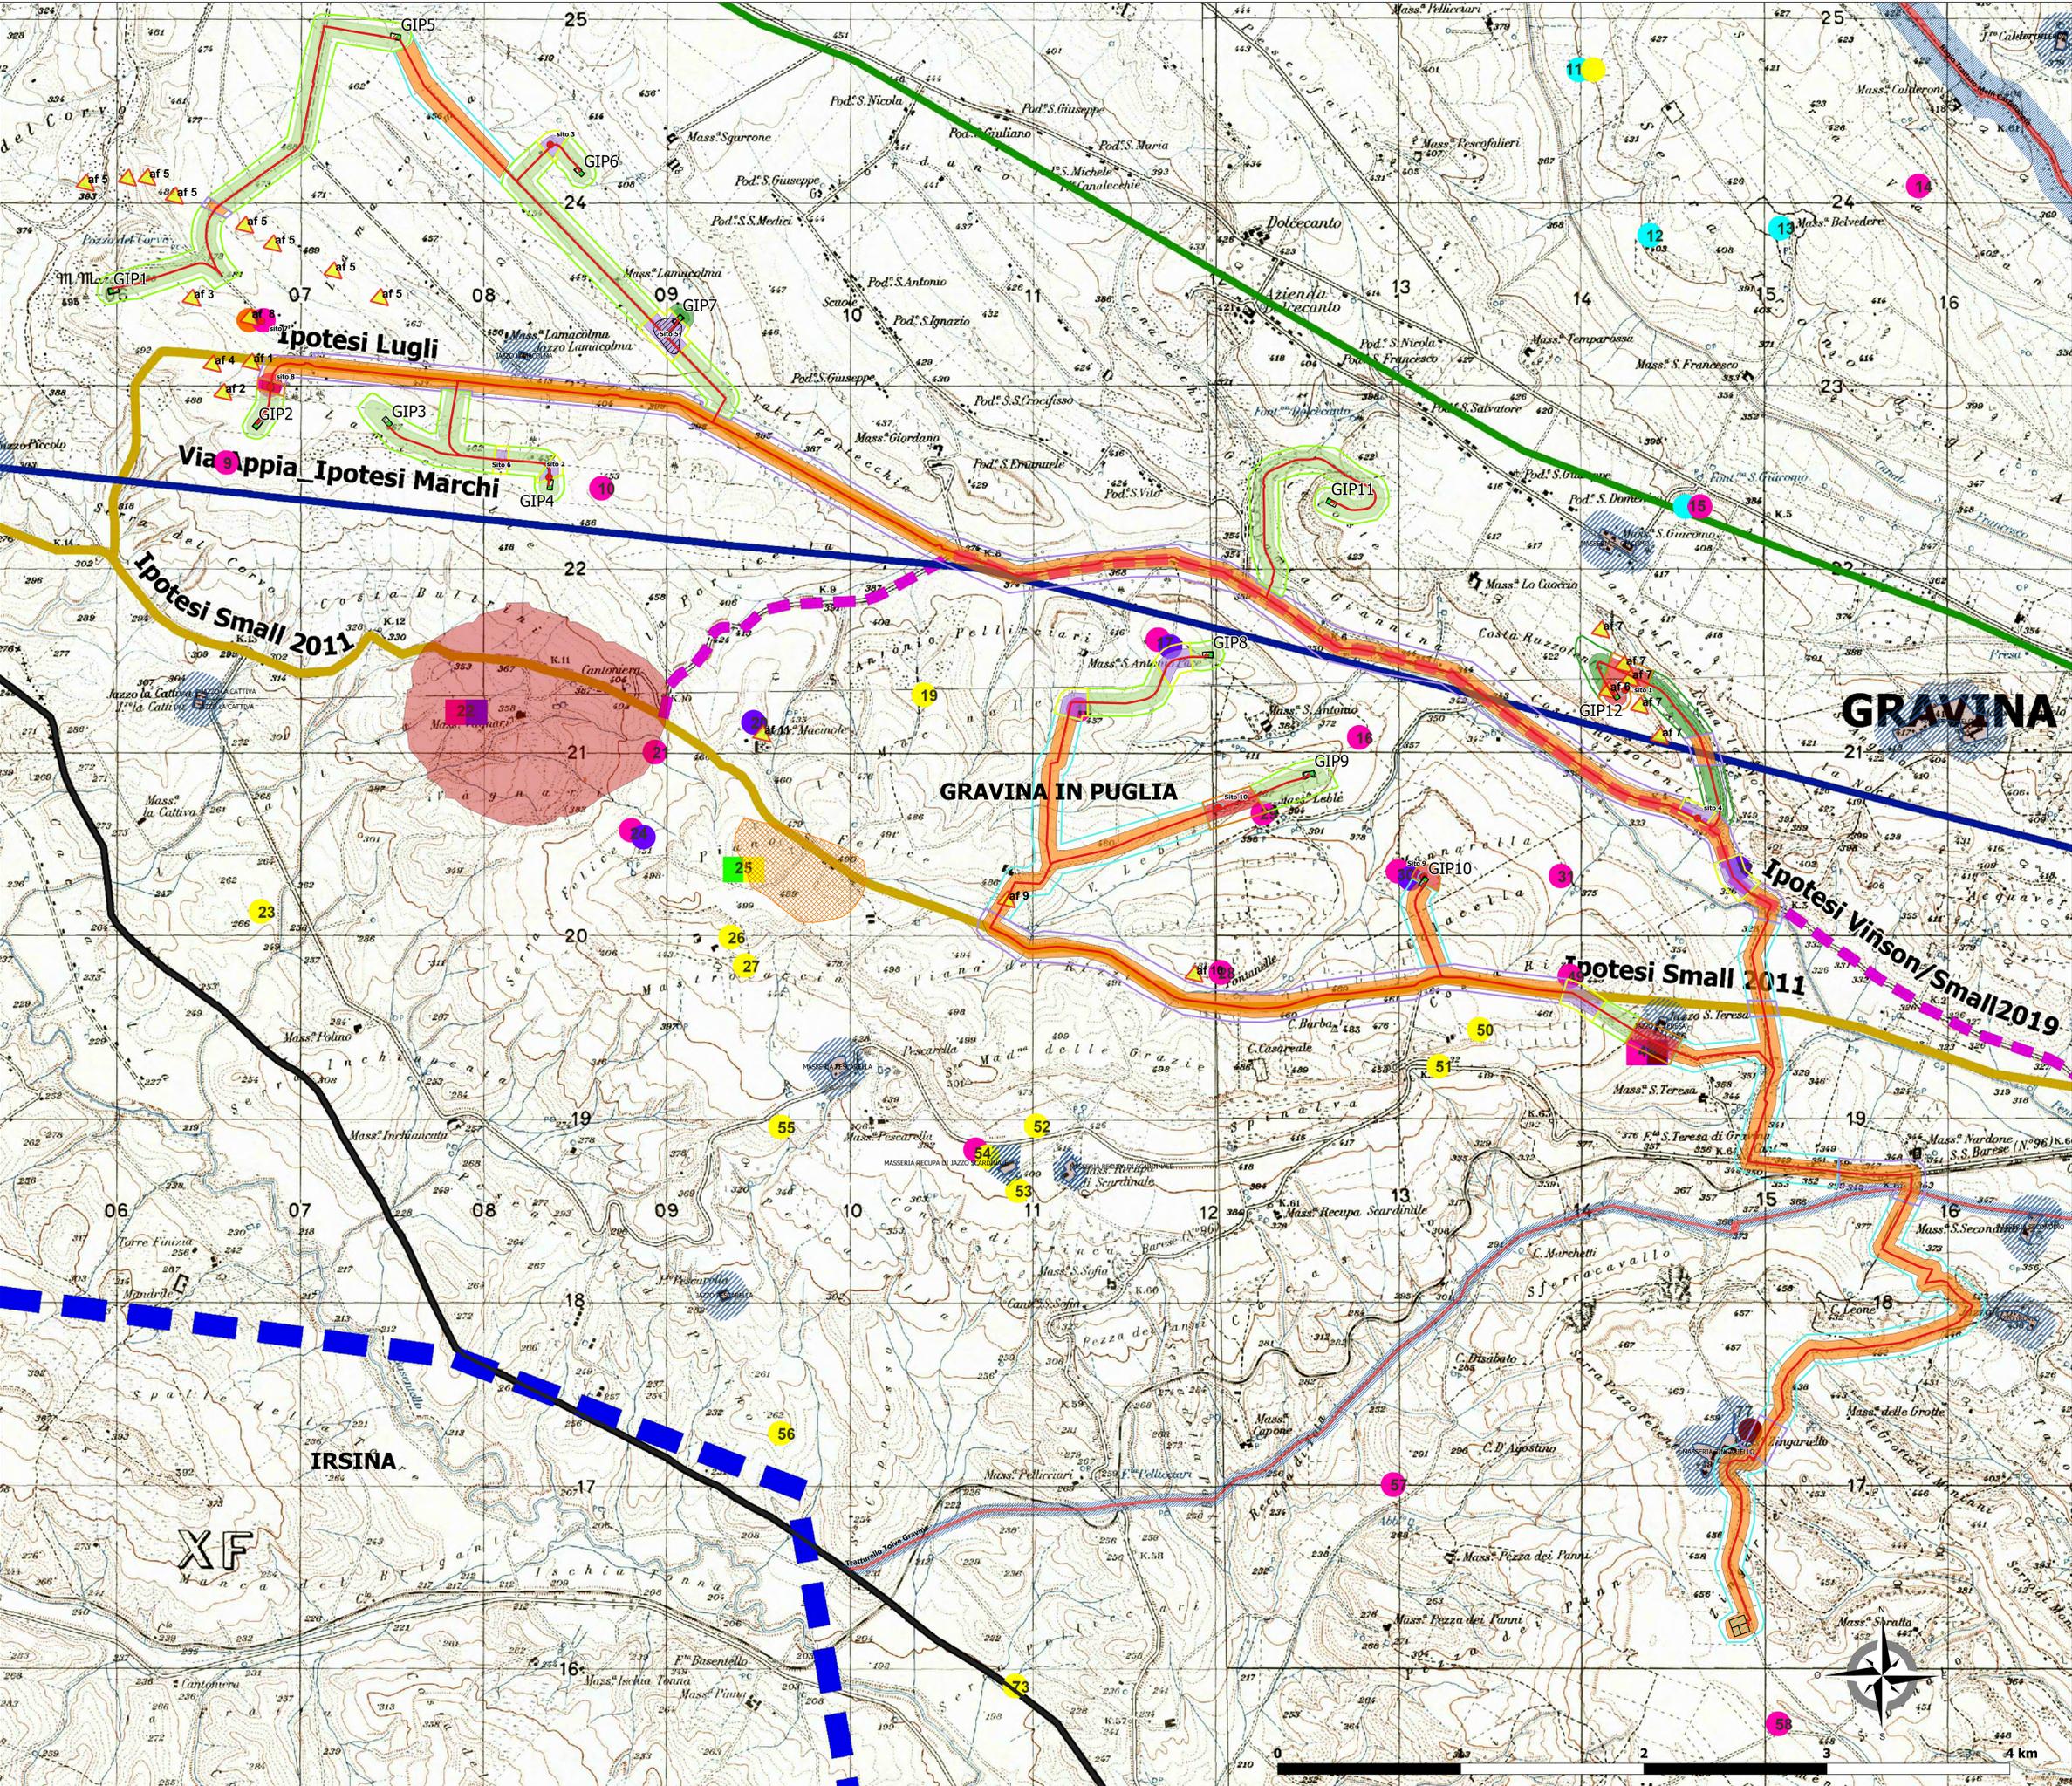

REGIONE PUGLIA
 PROVINCIA DI BARI
 COMUNE DI GRAVINA IN PUGLIA

AUTORIZZAZIONE UNICA EX D.LGS. 387/2003

Progetto Definitivo
 Parco eolico "Monte Marano" e opere connesse

TITOLO ELABORATO	COMMESSA	FRASE	LABORATORI	REV.
Carta del Potenziale e del Rischio Archeologico	F04333	A	TO2	B
Scala: 1:10000				

giugno 2022	emissione per richiesta autorizzazione Unica	Colore/ATTUALITÀ	GIS	DIA
luglio 2021	prima emissione	Colore/ATTUALITÀ	GIS	DIA
2020	REVISIONE	REVISIONE	VERIFICATO	APPROVATO

FRI-EL

FRI-EL S.p.A.
 Piazza della Repubblica 2
 00186 Roma (RM)
 Tel: +39 06 71 1 944 797 - Fax: +39 06 71 1 54 52
 www.fri-el.com

F4 Ingegneria srl
 via M. S. Costanzo, 85/100 Potenza
 Tel: +39 0975 1 944 797 - Fax: +39 0975 1 54 52
 www.f4ingegneria.it

Soc. Coop AUTOKTON
 via S. Giovanni Bosco 6, 70025 Marone di Gravina (BT)
 coopautokton@gmail.com

Dott.ssa Lucia Colangelo
 via Marone 3, 70020 Marone
 archeolucia@gmail.com



0 1 2 3 4 km