


Parco eolico "Monte Marano"

- Layout
- cavidotto
- Cavo AT
- sottostazione

Piano Regolatore Generale (PRG) redatto nel 1989 ed approvato nel 1994

- Confini comunali
- Zona agricola

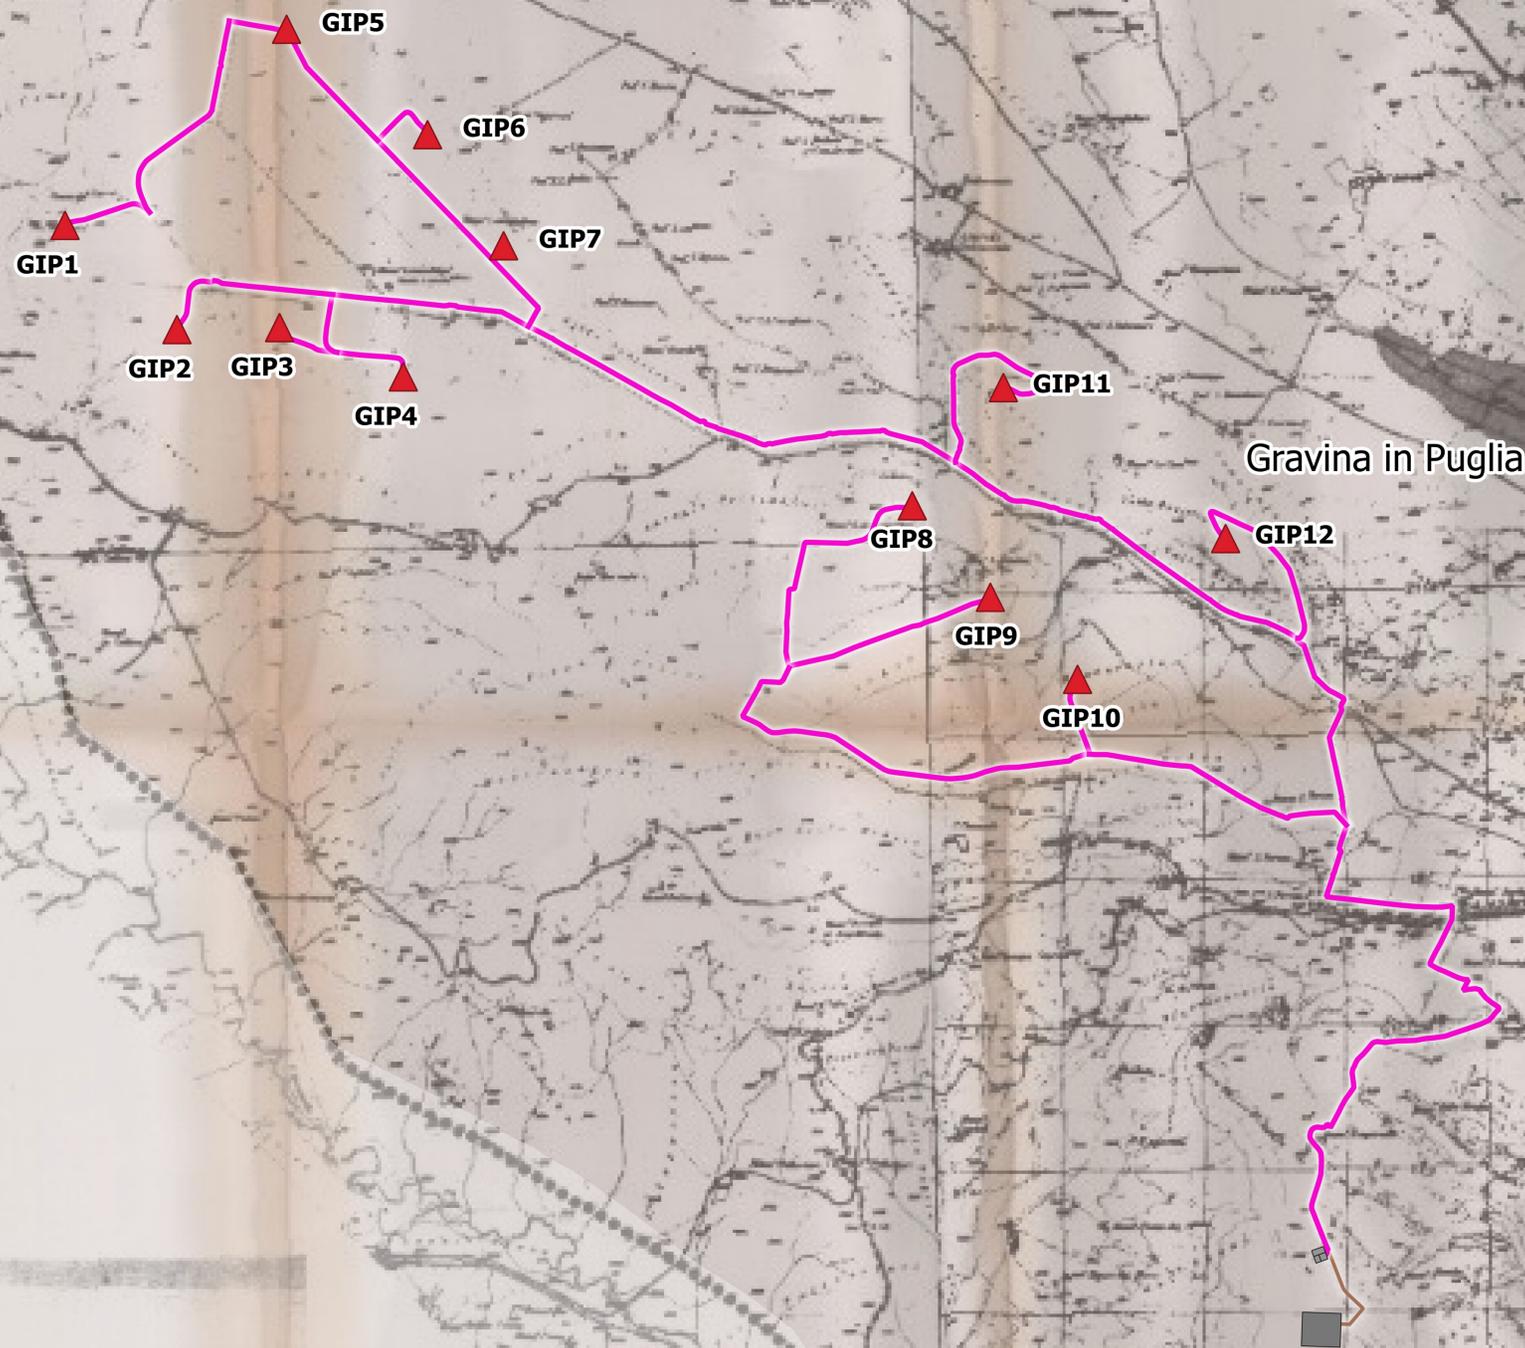

REGIONE PUGLIA
 PROVINCIA DI BARI
 COMUNE DI GRAVINA IN PUGLIA



AUTORIZZAZIONE UNICA EX D.LGS. 387/2003

Progetto Definitivo
 Parco eolico "Monte Marano" e opere connesse

Titolo elaborato

Planimetria opere su P.R.G. Comune di Gravina in Puglia

Codice elaborato

COMMESSA	FASE	ELABORATO	REV.
F0433	A	T04	B

Riproduzione o consegna a terzi solo dietro specifica autorizzazione

Scala

1:25 000

DATA	DESCRIZIONE	REDATTO	VERIFICATO	APPROVATO
Luglio 2022	Seconda emissione	RSA	GDS	GMA
Luglio 2021	Prima emissione	RSA	GDS	GMA

Proprietario

FRI-EL
 FRI-EL S.p.A.
 Piazza della Rotonda 2
 00186 Roma (RM)
 fri-elspa@legalmail.it
 P. Iva 01652230218
 Cod. Fisc. 07321020153

Progettazione

F4 ingegneria srl
 Via Di Giura - Centro Direzionale, 85100 Potenza
 Tel: +39 0971 1 944 797 - Fax: +39 0971 5 54 52
 www.f4ingegneria.it - f4ingegneria@pec.it

Il Diretto Tecnico
 (ing. Giuseppe Manzi)

 Società certificata secondo la norma UNI-EN ISO 9001:2015 per l'erogazione di servizi di ingegneria nei settori: civile, idraulica, acustica, energia, ambiente (settore IAF: 34)