

SPECIE ERBACEE AUTOCTONE



Dianthus garganicus o similare



Alyssum Diffusum o similare



Melissa Transsilvanica o similare



Iris Pseudopumila o similare

SPECIE ARBUSTIVE AUTOCTONE



Rhamnus Alaternus o similare



Pistacia Terebinthus o similare




Crataegus Monogyna o similare





Prunus Webbi o similare

SISTEMAZIONE A VERDE SEZIONE TIPO IN RILEVATO

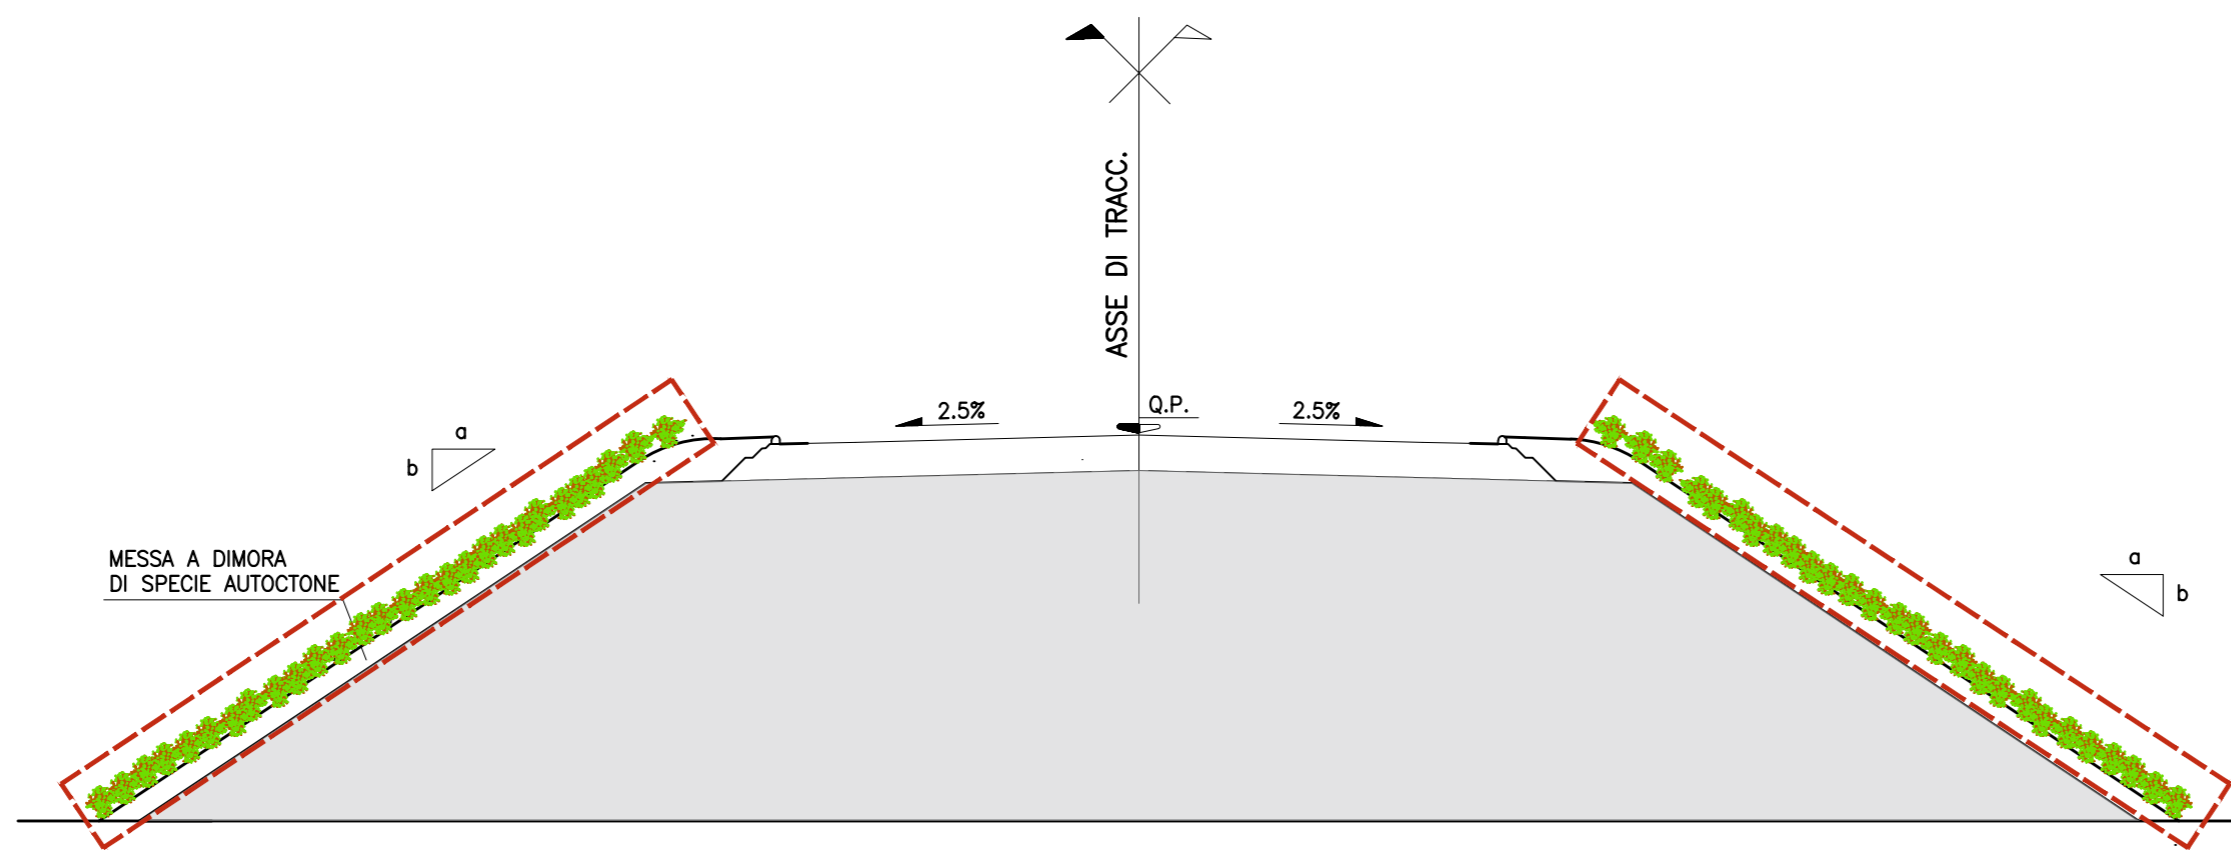

SISTEMAZIONE A VERDE SEZIONE TIPO IN SCAVO

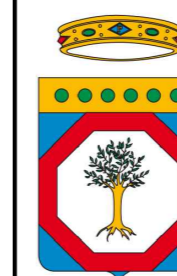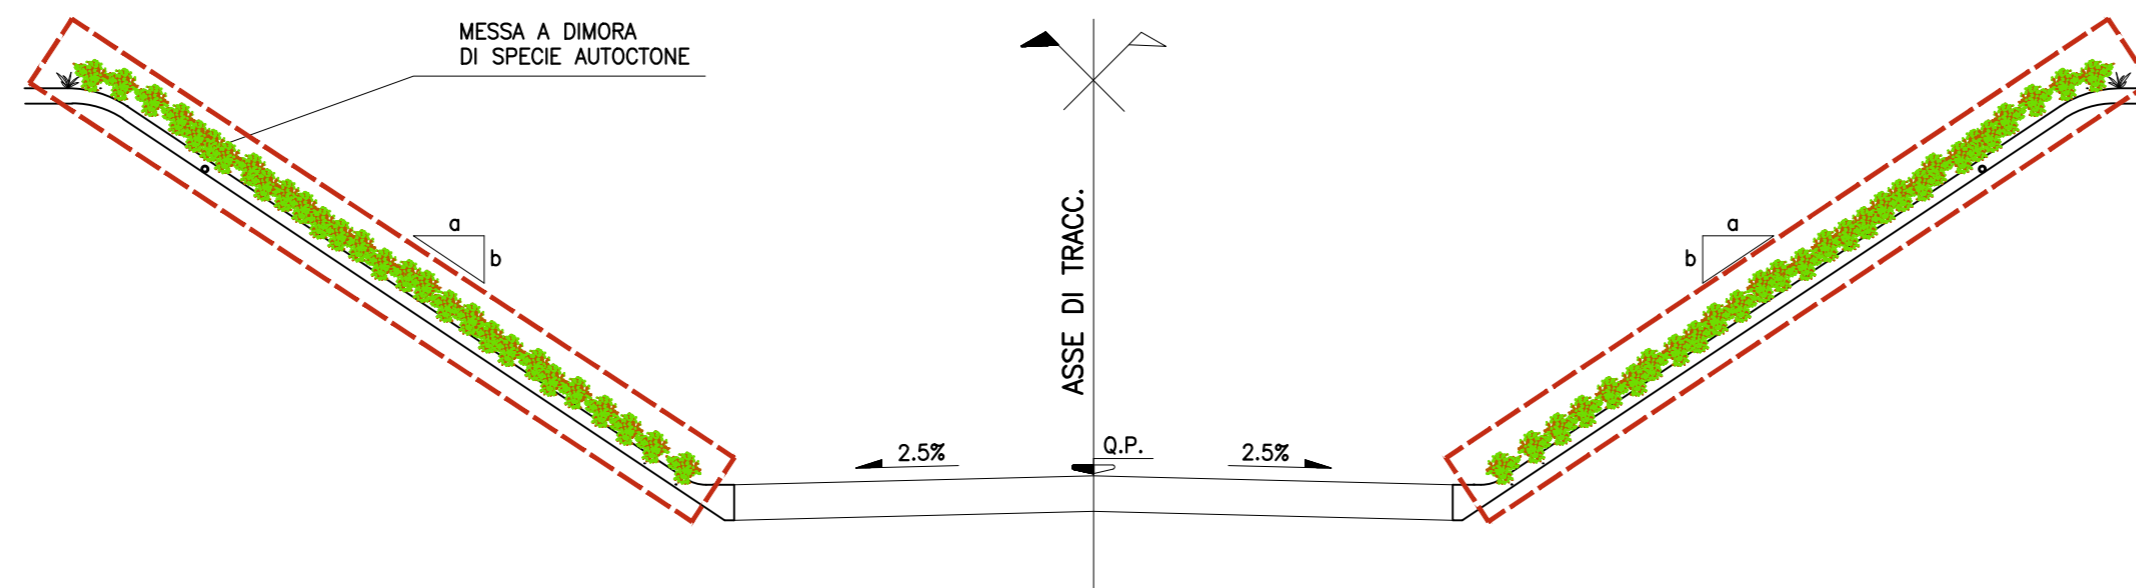

REGIONE PUGLIA
PROVINCIA DI BARI
COMUNE DI GRAVINA IN PUGLIA



AUTORIZZAZIONE UNICA EX D.LGS. 387/2003

Progetto Definitivo
Parco eolico "Monte Marano" e opere connesse

TITOLO ELABORATO

**Elaborati tipologici per i diversi
interventi di mitigazione**

CODICE ELABORATO

COMMESSA	FASE	ELABORATO	REV.
F0433	A	T11	A

Riproduzione o consegna a terzi solo dietro specifica autorizzazione

SCALA

1:100

DATA	DESCRIZIONE	REDATTO	VERIFICATO	APPROVATO
Luglio 2021	Prima emissione	MCP	GDS	GMA

PROPONENTE

FRI-EL

FRI-EL S.p.A.
Piazza della Rotonda 2
00186 Roma (RM)
fri-elspa@legalmail.it
P. Iva 01652230218
Cod. Fisc. 07321020153

PROGETTAZIONE

F4 ingegneria srl
via Di Giura - Centro Direzionale, 85100 Potenza
Tel: +39 0971 1 944 797 - Fax: +39 0971 5 54 52
www.f4ingegneria.it - f4ingegneria@pec.it

Il Direttore Tecnico
(Ing. Giuseppe Manzi)



Società certificata secondo la norma UNI-EN ISO 9001:2015 per l'erogazione di servizi di ingegneria nei settori: civile, idraulica, acustica, energia, ambiente (settore IAF: 34).

