
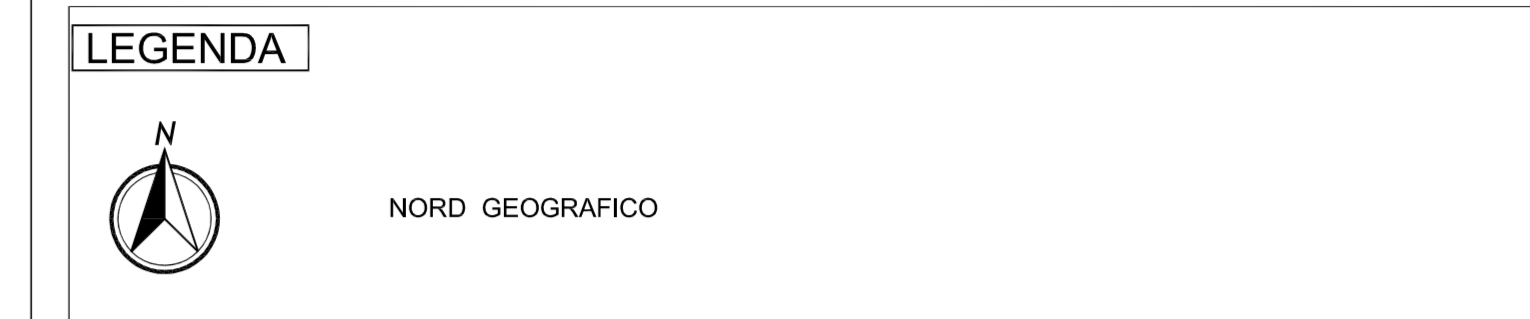
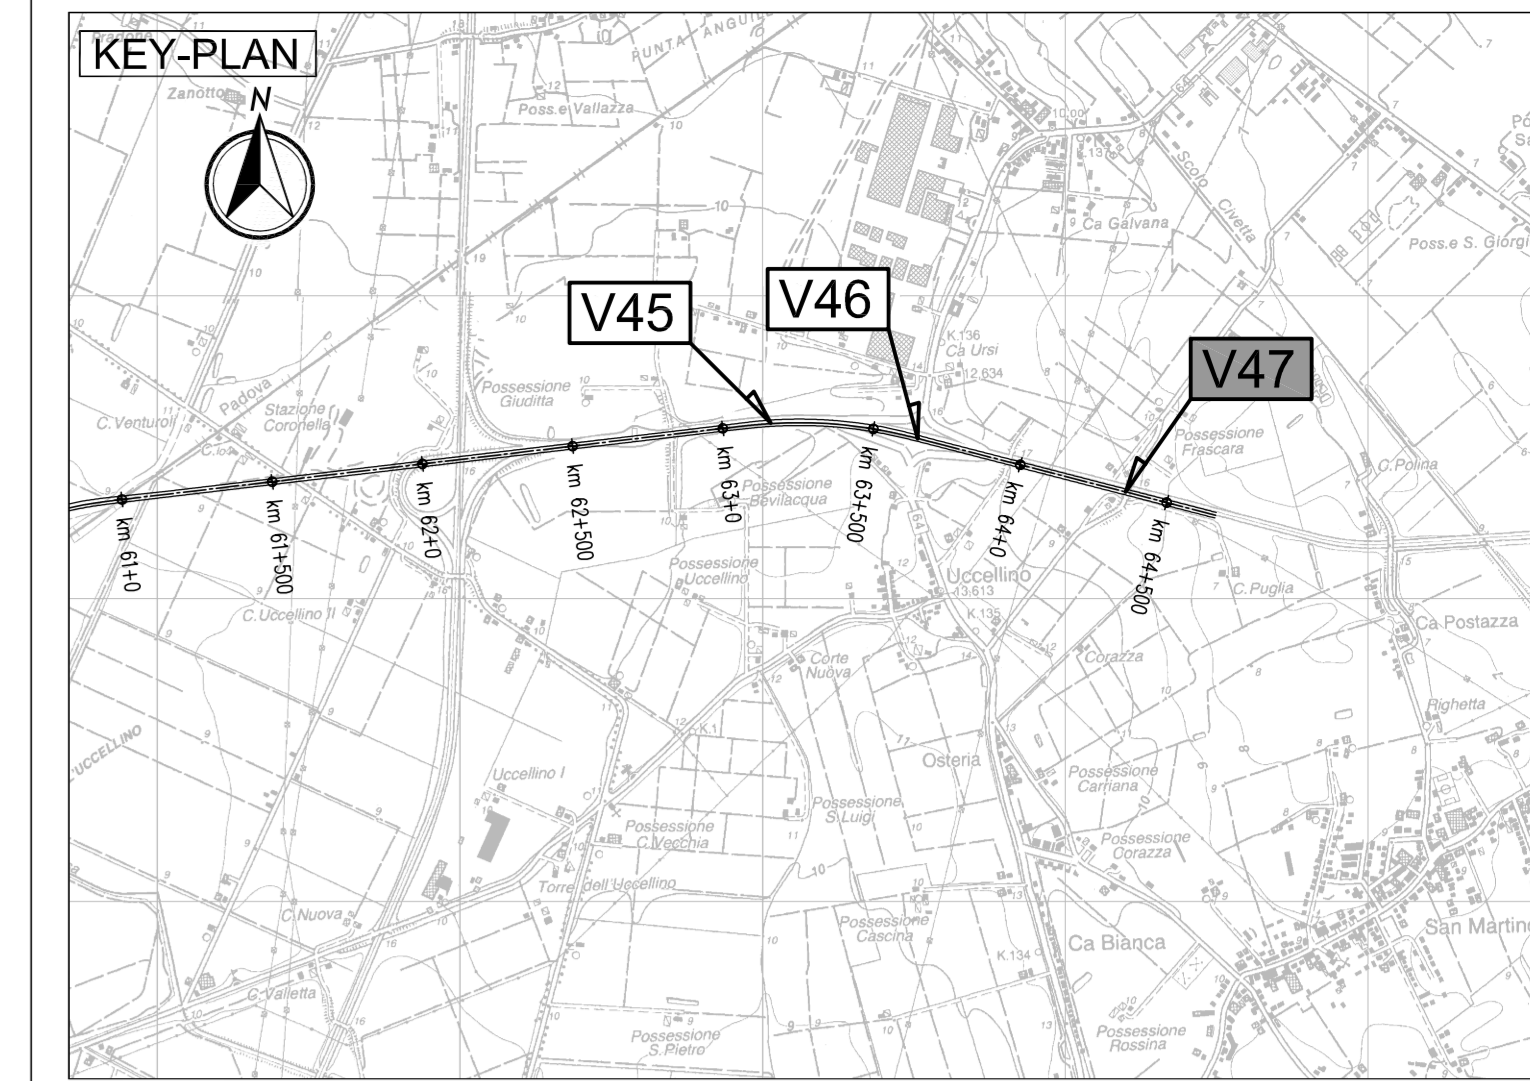


**PIANTA SOLETTA**  
**GEOMETRIA LASTRE PREDALLES**  
Scala 1:200

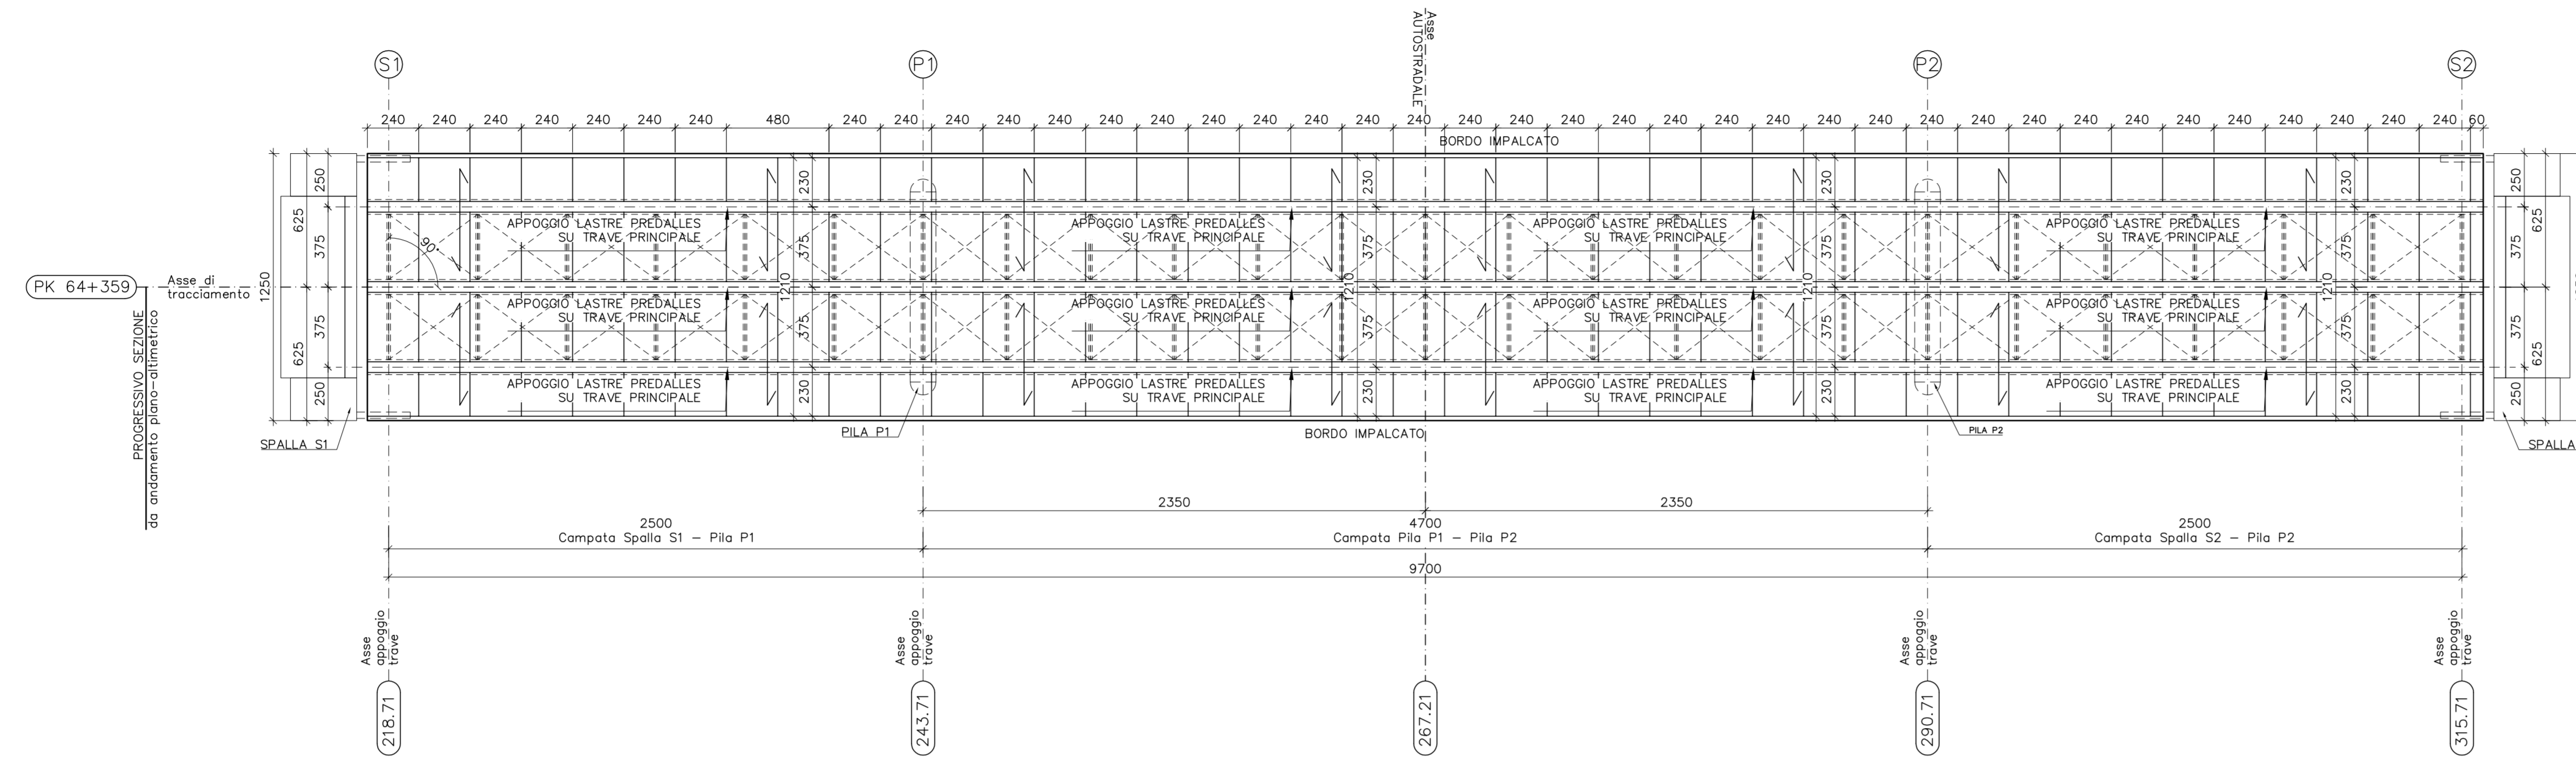

**ELABORATI DI RIFERIMENTO**  
PD-0-V47-VCV22-0-OM-RC-01 RELAZIONE DI CALCOLO


**CARATTERISTICHE DEI MATERIALI**  
PD-0-0000-0000-0-GE-TB-01 TABELLA MATERIALI

**NOTE**  
LE QUOTE SONO ESPRESSE IN CM (SALVO OVE DIVERSAMENTE INDICATO)  
GLI ANGOLI SONO ESPRESSE IN GRADI SESSAGESIMALI


**SEZIONE TIPO LASTRE PREDALLES**  
Scala 1:10

**SEZIONE TRASVERSALE**


**SEZIONE LONGITUDINALE**

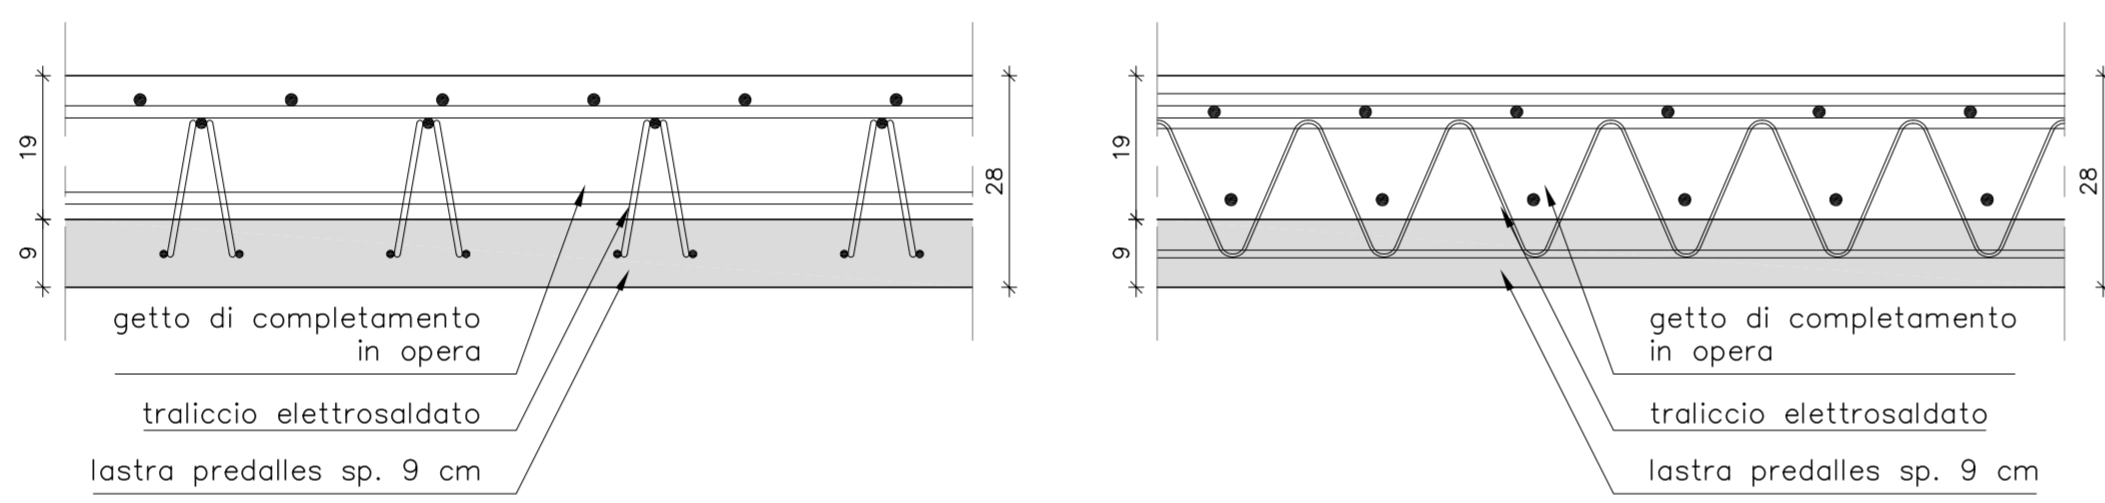


**PARTICOLARE TRALICCI E COPRIFERRI**  
Scala 1:5

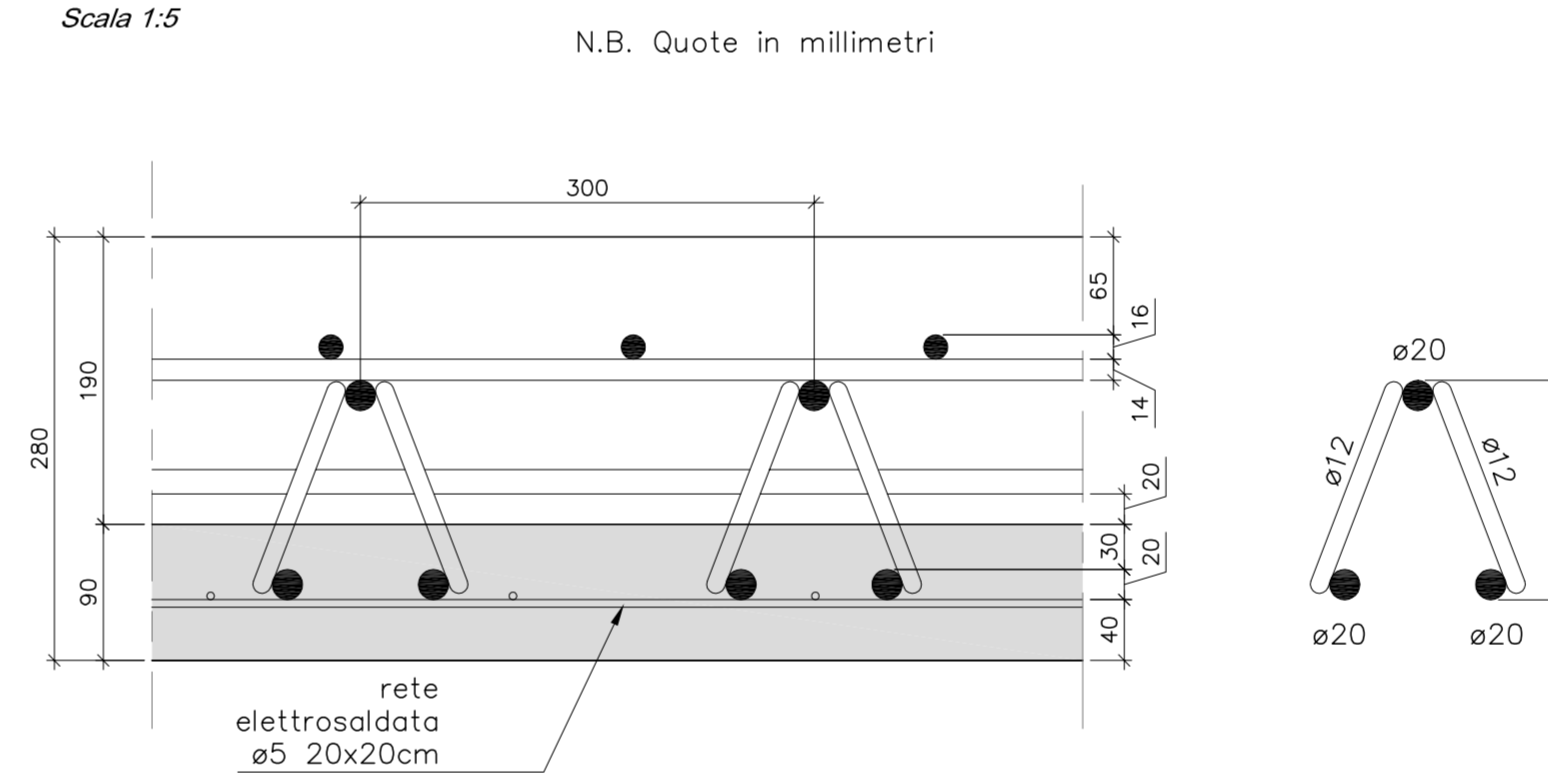


**LASTRA PREDALLES TIPO**  
Scala 1:100

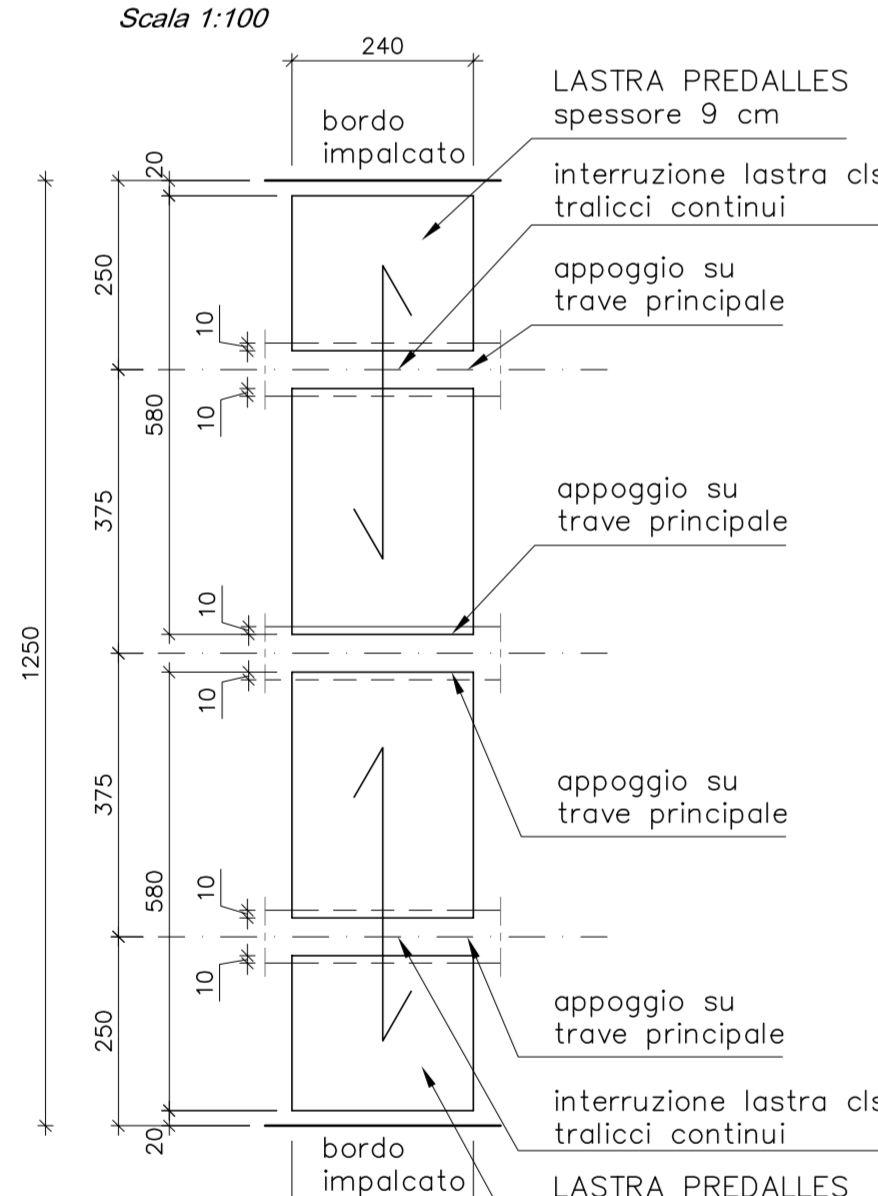


**SEZIONE APPOGGIO LASTRE PREDALLES SU TRAVE IN MEZZERIA**  
Scala 1:10

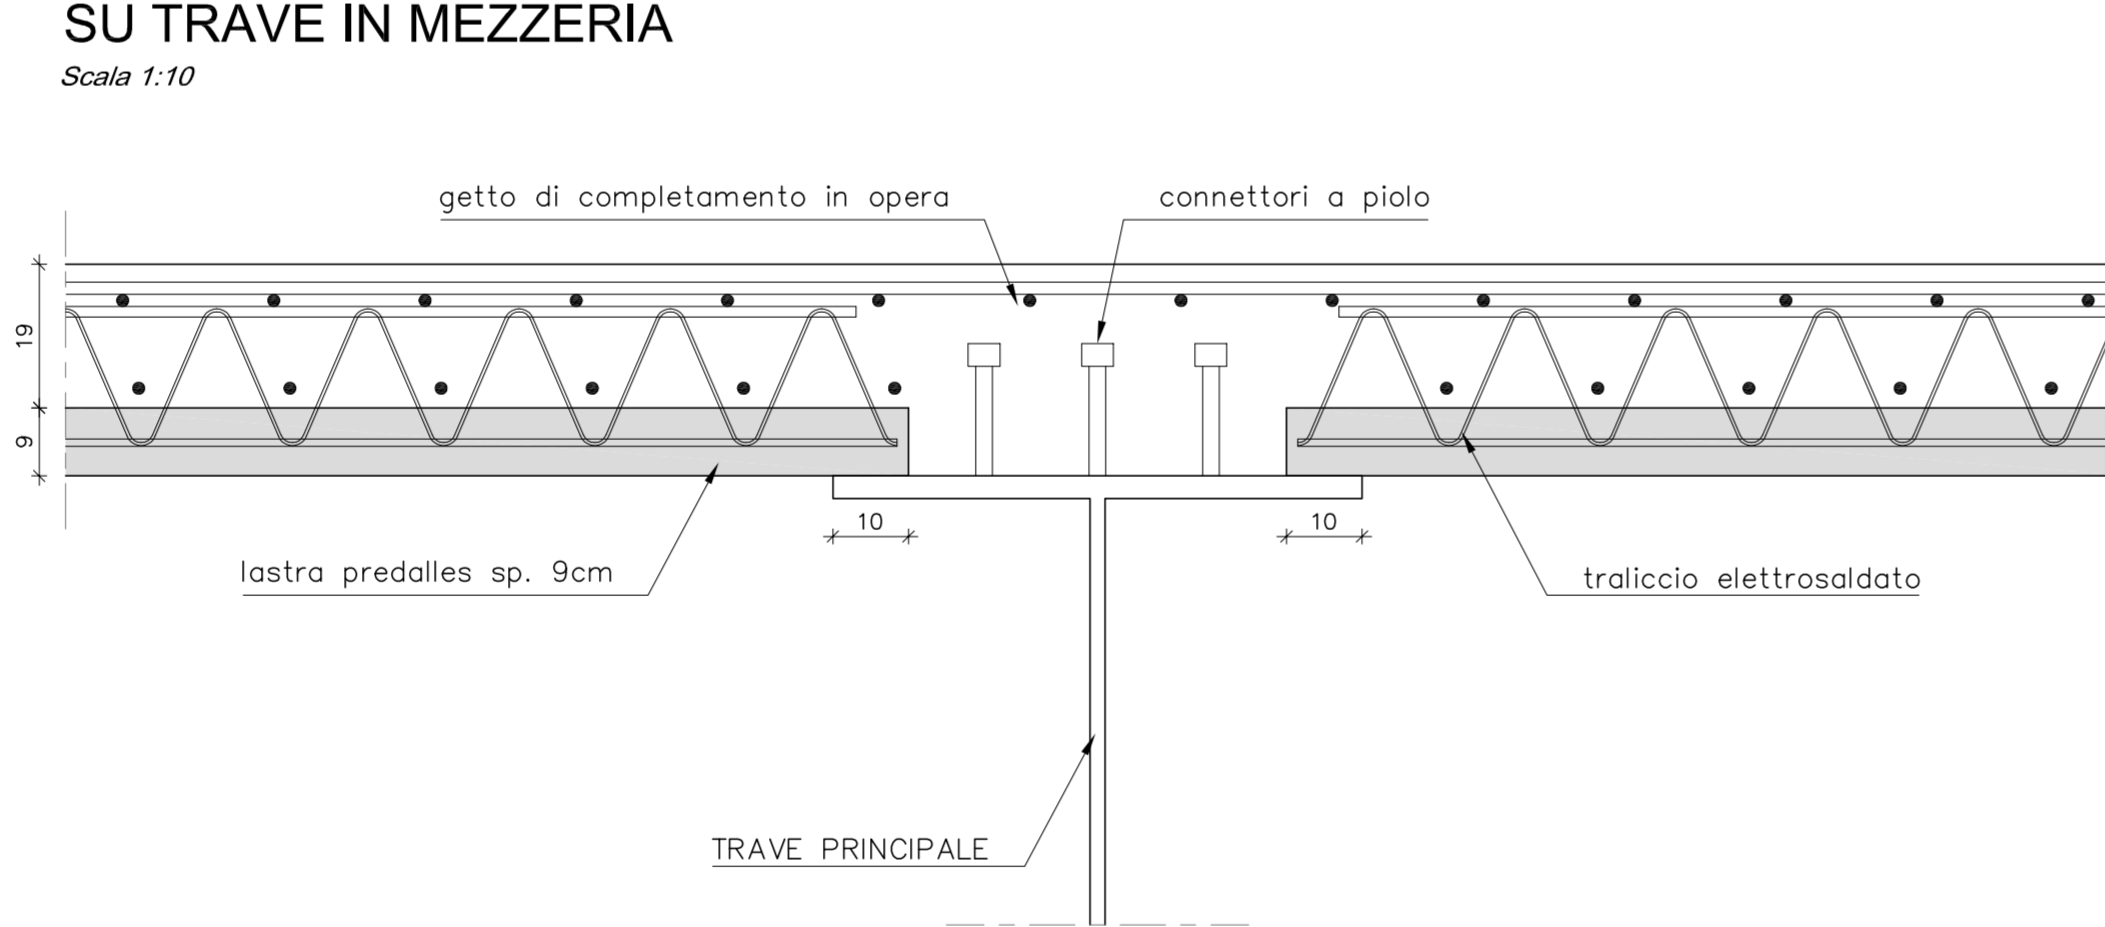


**PARTICOLARE GIUNZIONE LASTRE PREDALLES**  
Scala 1:2

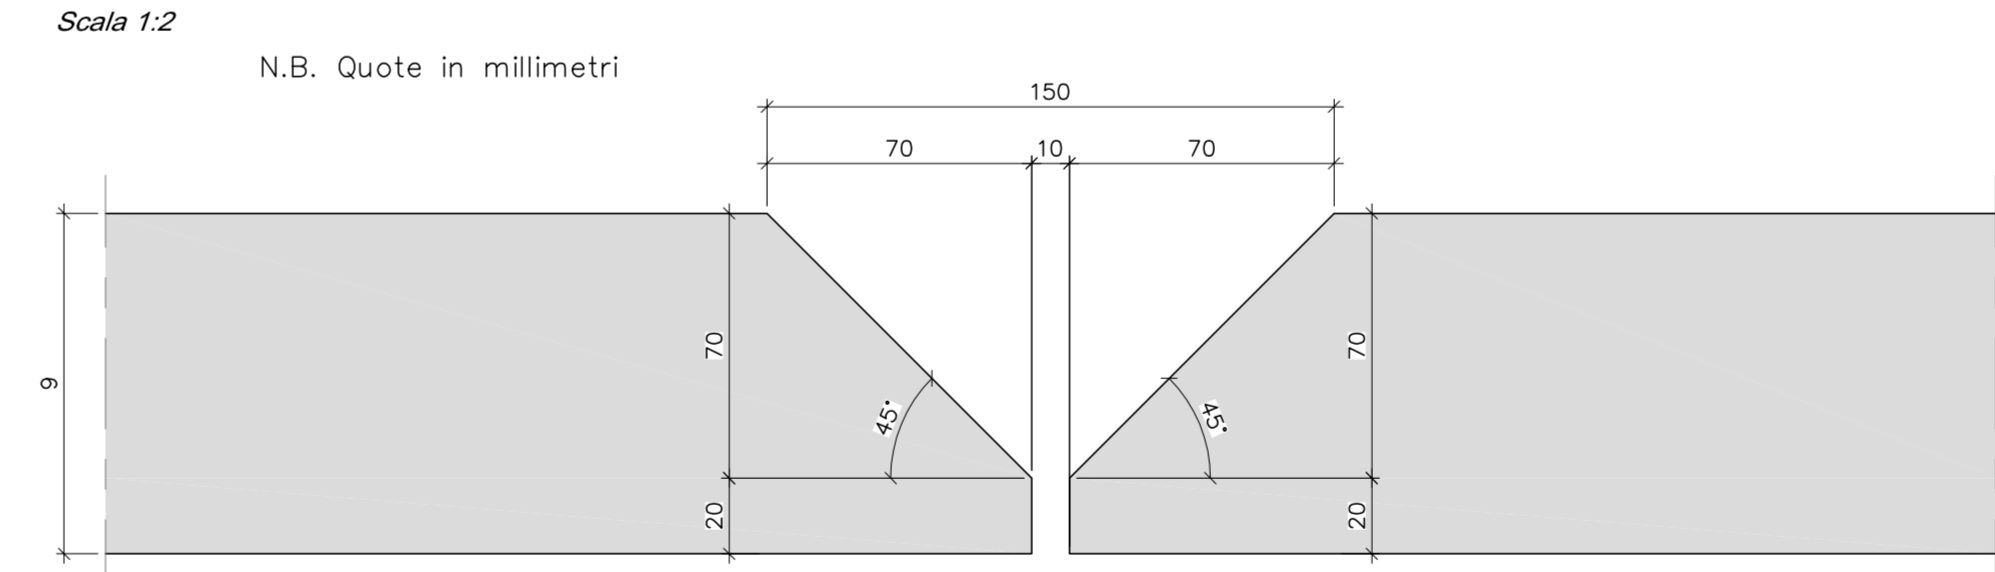


**SEZIONE APPOGGIO LASTRE PREDALLES SU TRAVI ESTERNE**  
Scala 1:10

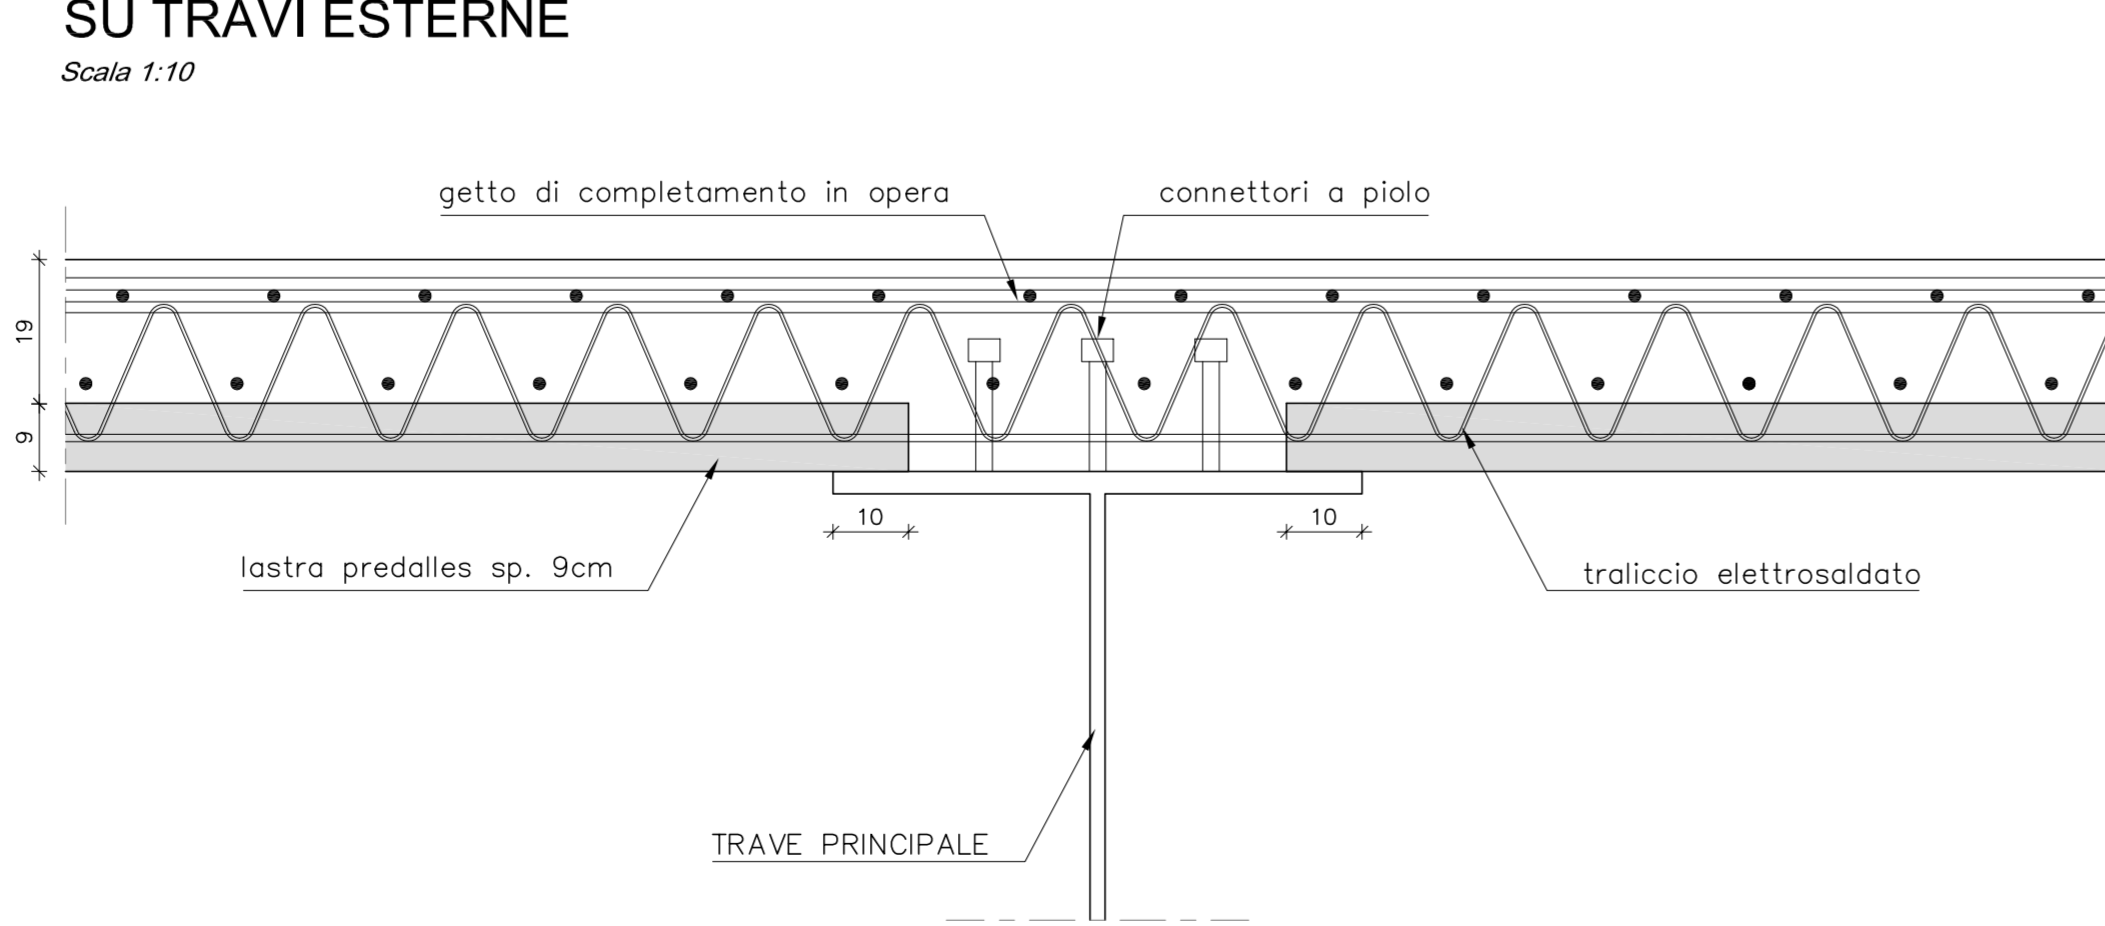

**GETTO SOLETTA - FASE 1**  
Scala 1:100

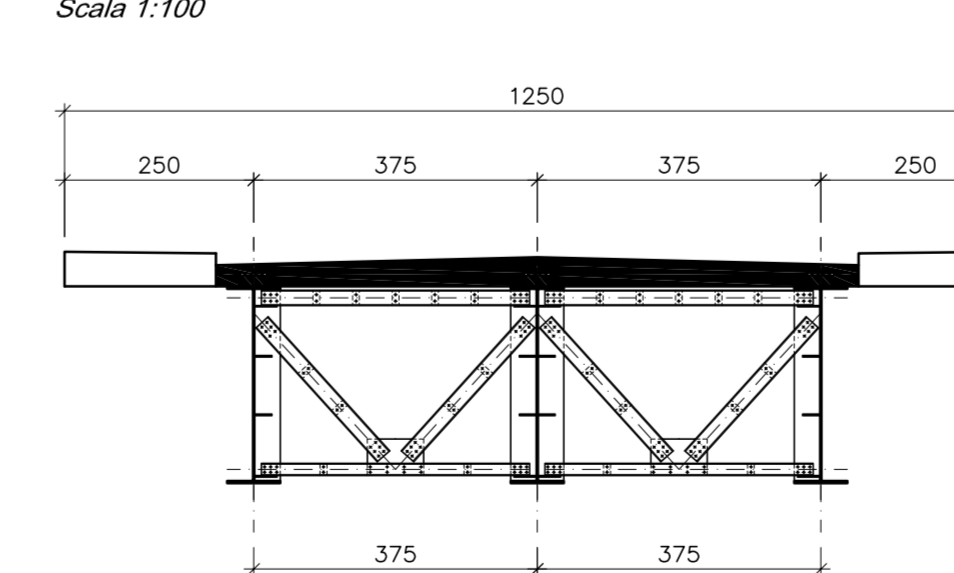

**GETTO SOLETTA - FASE 2**  
Scala 1:100

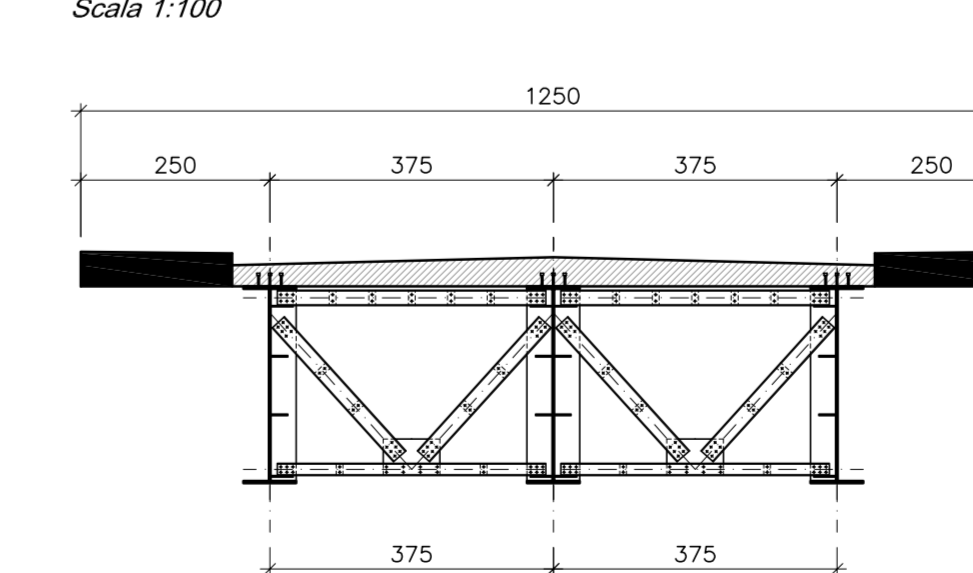

IL CONCEDENTE: Regione Emilia-Romagna

IL CONCESSIONARIO: ARCA AUTOSTRADA REGIONALE CISPADANA

**AUTOSTRADA REGIONALE CISPADANA**  
DAL CASELLO DI REGGIOLO-ROLO SULLA A22  
AL CASELLO DI FERRARA SUD SULLA A13  
CODICE C.U.P. E8180800000009

**PROGETTO DEFINITIVO**

ASSE AUTOSTRADALE (COMPRESIVO DEGLI INTERVENTI LOCALI DI COLLEGAMENTO VIARIO AL SISTEMA AUTOSTRADALE)  
OPERE STRUTTURALI  
OPERE D'ARTE MAGGIORI - CAVALCAVIA VIABILITA' INTERFERITE  
VCV22 - ADEGUAMENTO CAVALCAVIA VIA FALCE  
PIANTA IMPALCATO - ELEMENTI PREFABBRICATI (LASTRE PREDALLES)

IL PROGETTISTA: Ing. Antonio De Fazio  
ALBO Ing. Bologna n° 3696  
INGEGNERE ANTONIO DE FAZIO

RESPONSABILE INTEGRAZIONE PRESTAZIONI SPECIALISTICHE: Ing. Emilio Salvi  
ALBO Ing. Reggio Emilia n° 945

IL CONCESSIONARIO: Autostrada Regionale Caspadei S.p.A. & PRESCITE Gruppo Penati

G				
F				
E				
D				
C				
B				
A	17/04/2012	EMISSIONE	GADOTTI	DE FAZIO
REV.	DATA	DESCRIZIONE	REDAZIONE	APPROVAZIONE
IDENTIFICAZIONE ELABORATO				
N. PROZ.	REV.	DATA	DESCRIZIONE	DATA
010715	01	17/04/12	VCV22	01
AUTORELAZIONE				DATA
MAGGIO				2012
VARIANTE				