



PIANTA CARPENTERIA METALLICA

Scala 1:200

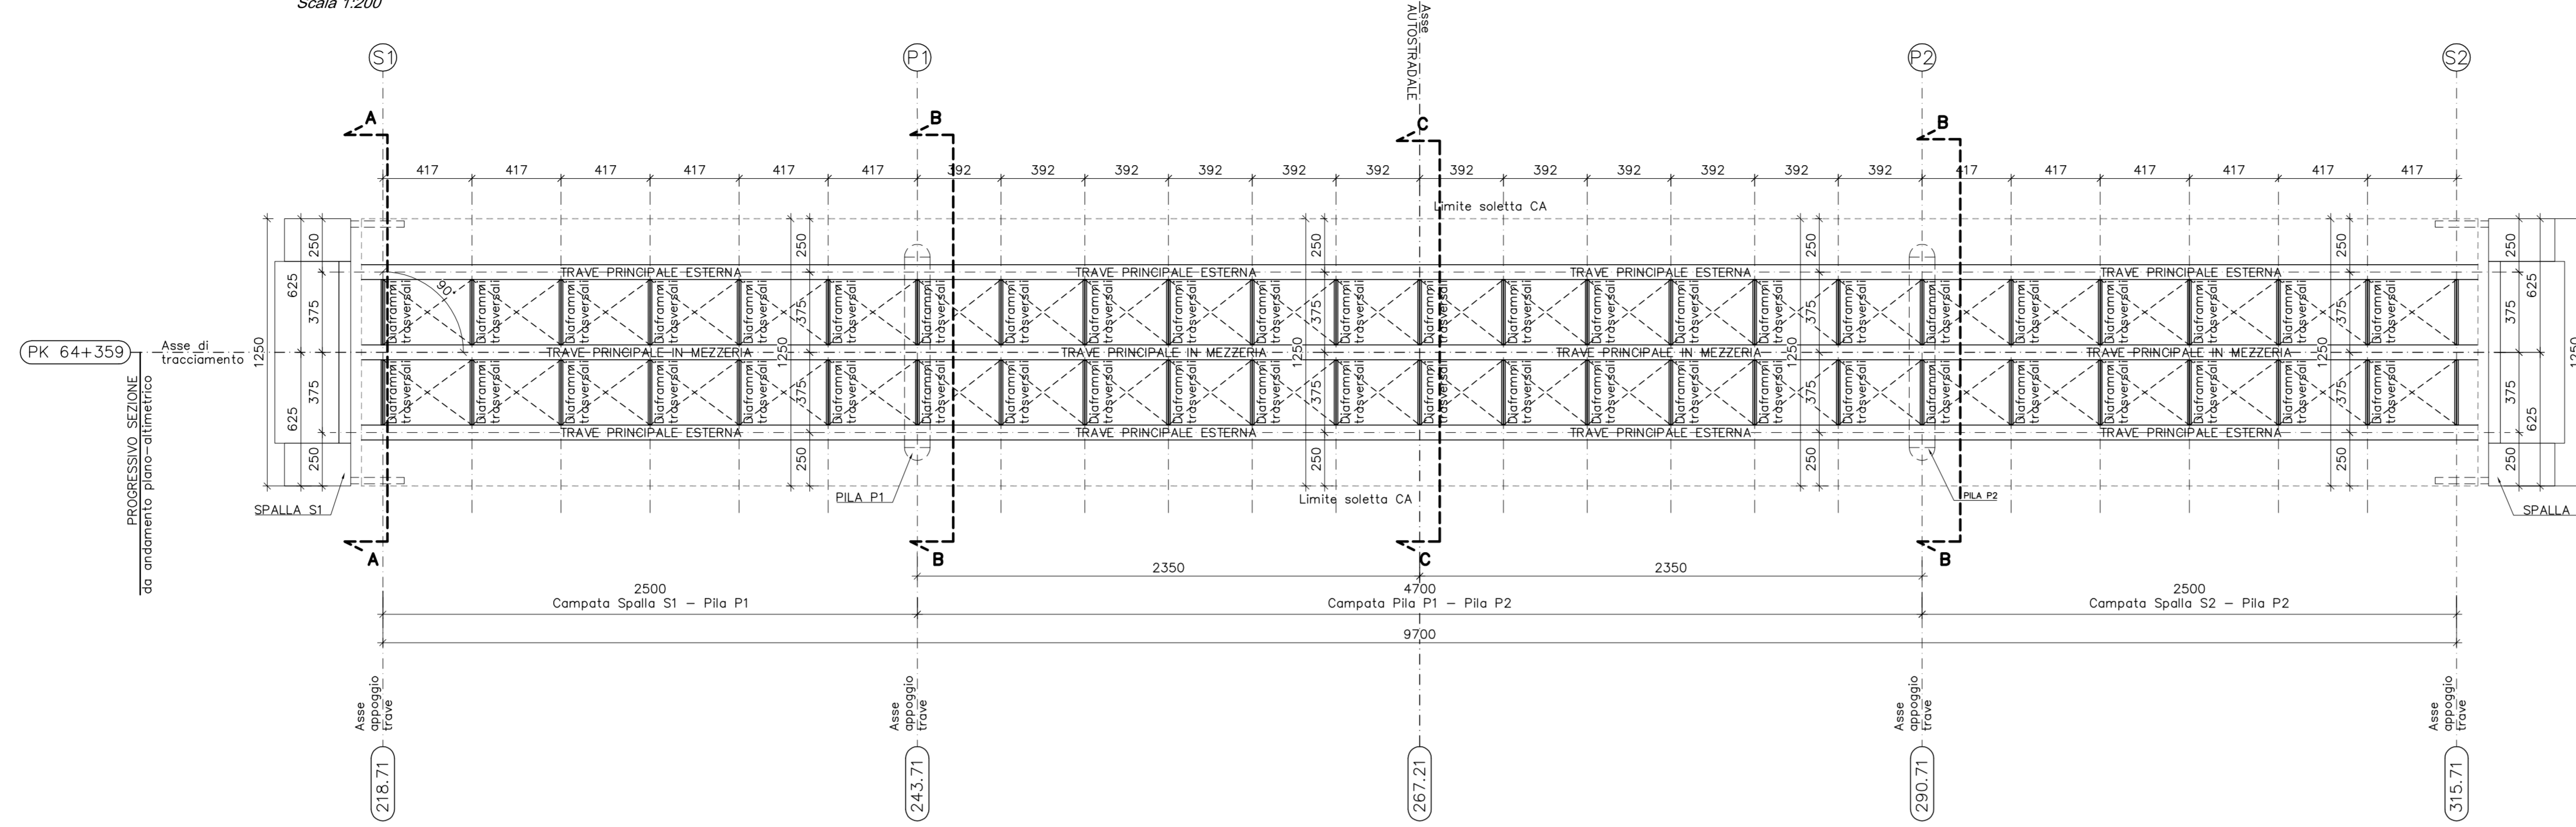


SEZIONE A-A

Scala 1:50

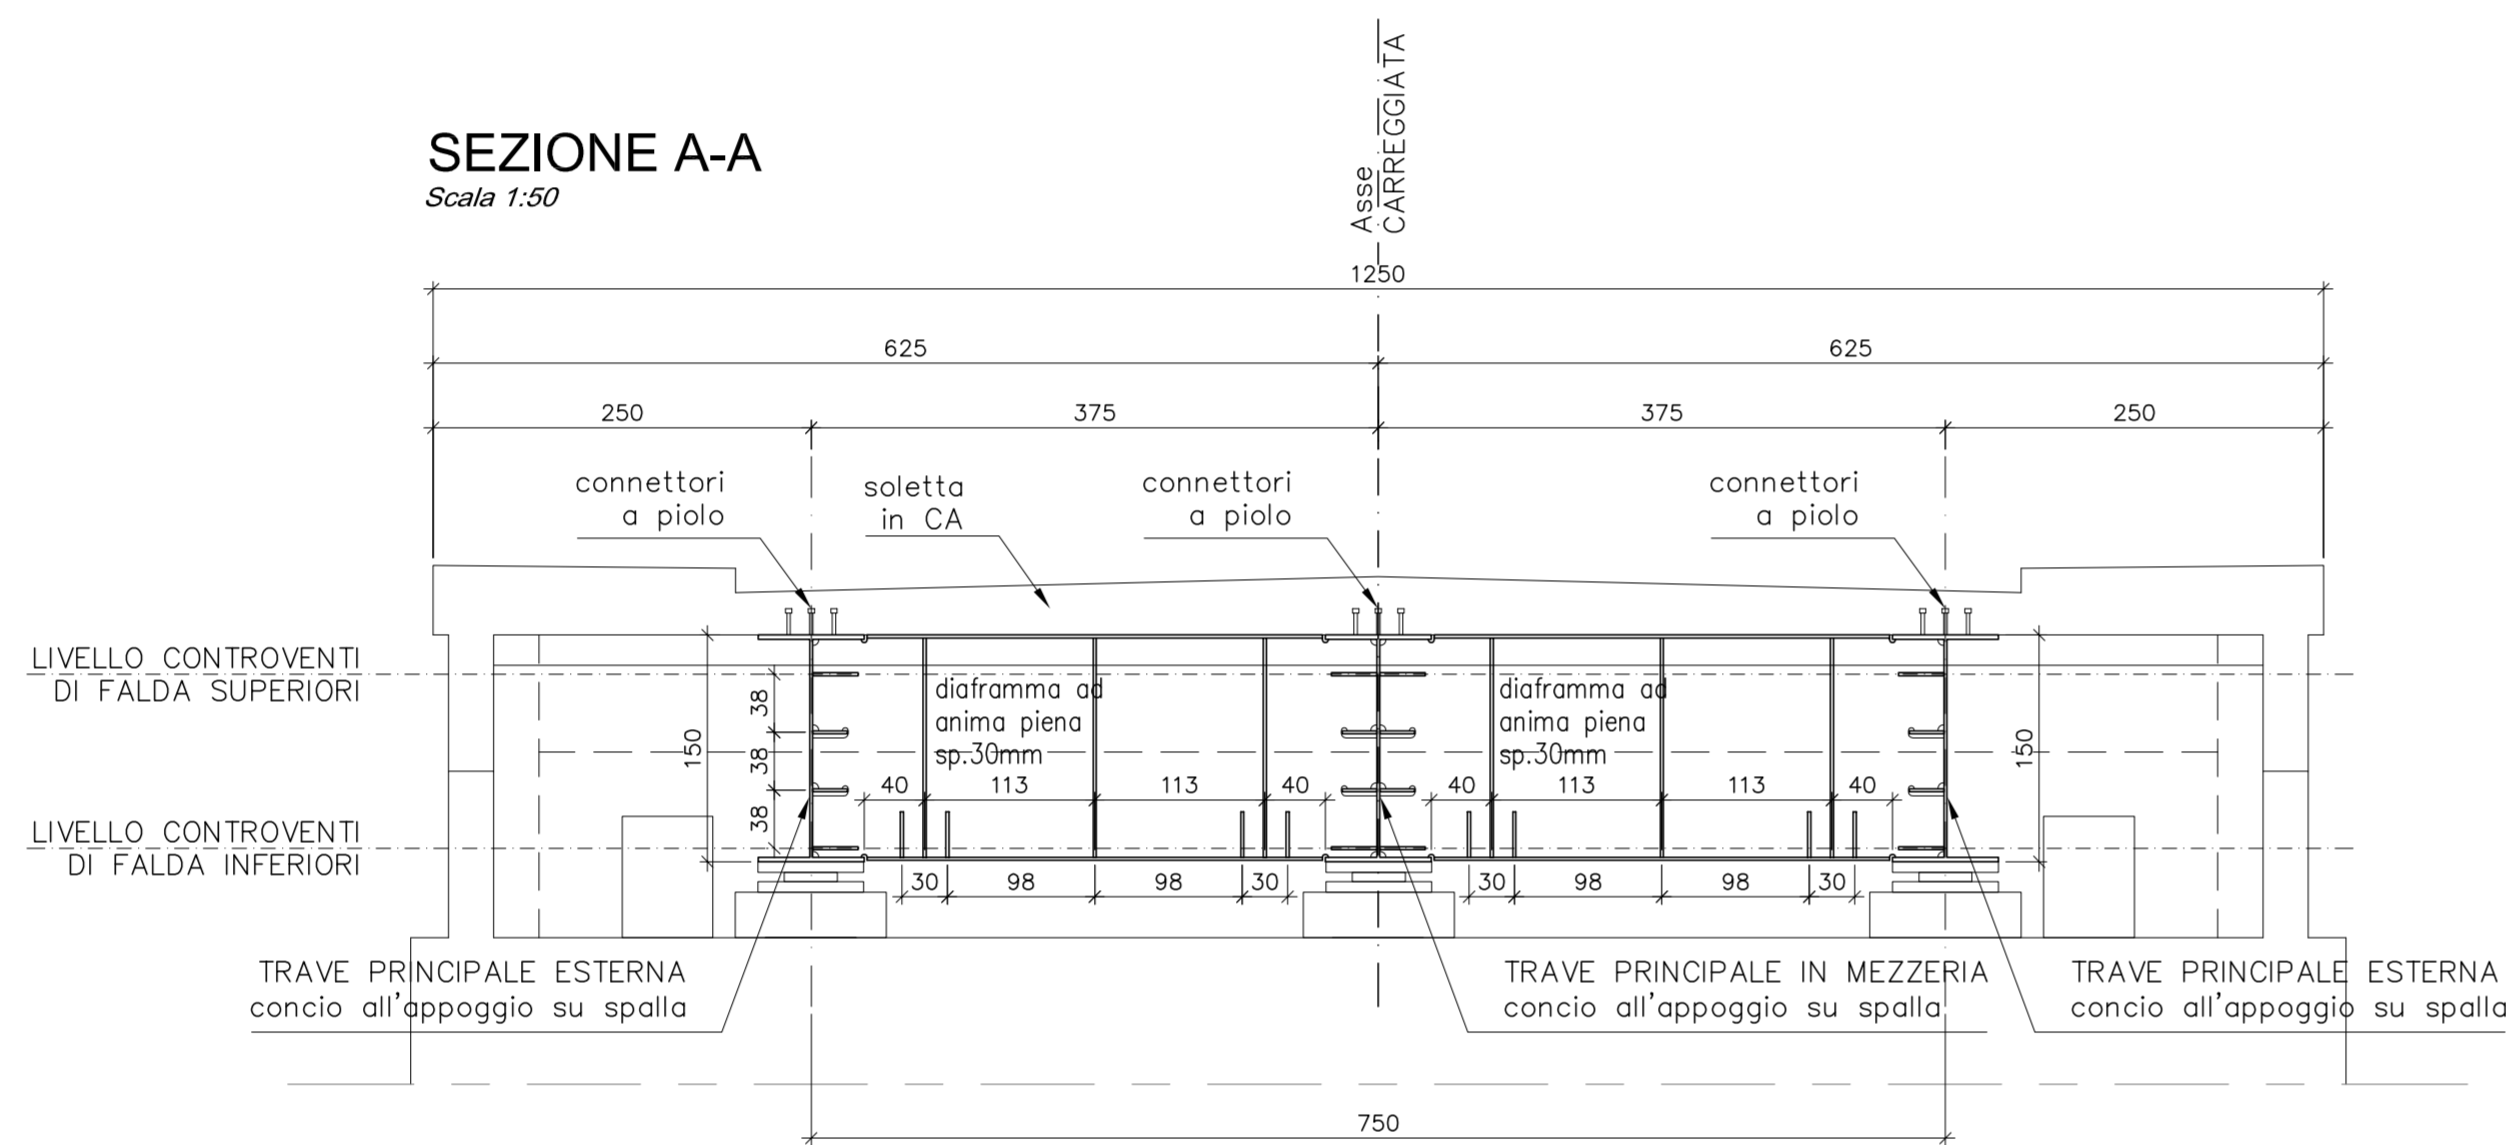


SEZIONE B-B

Scala 1:50

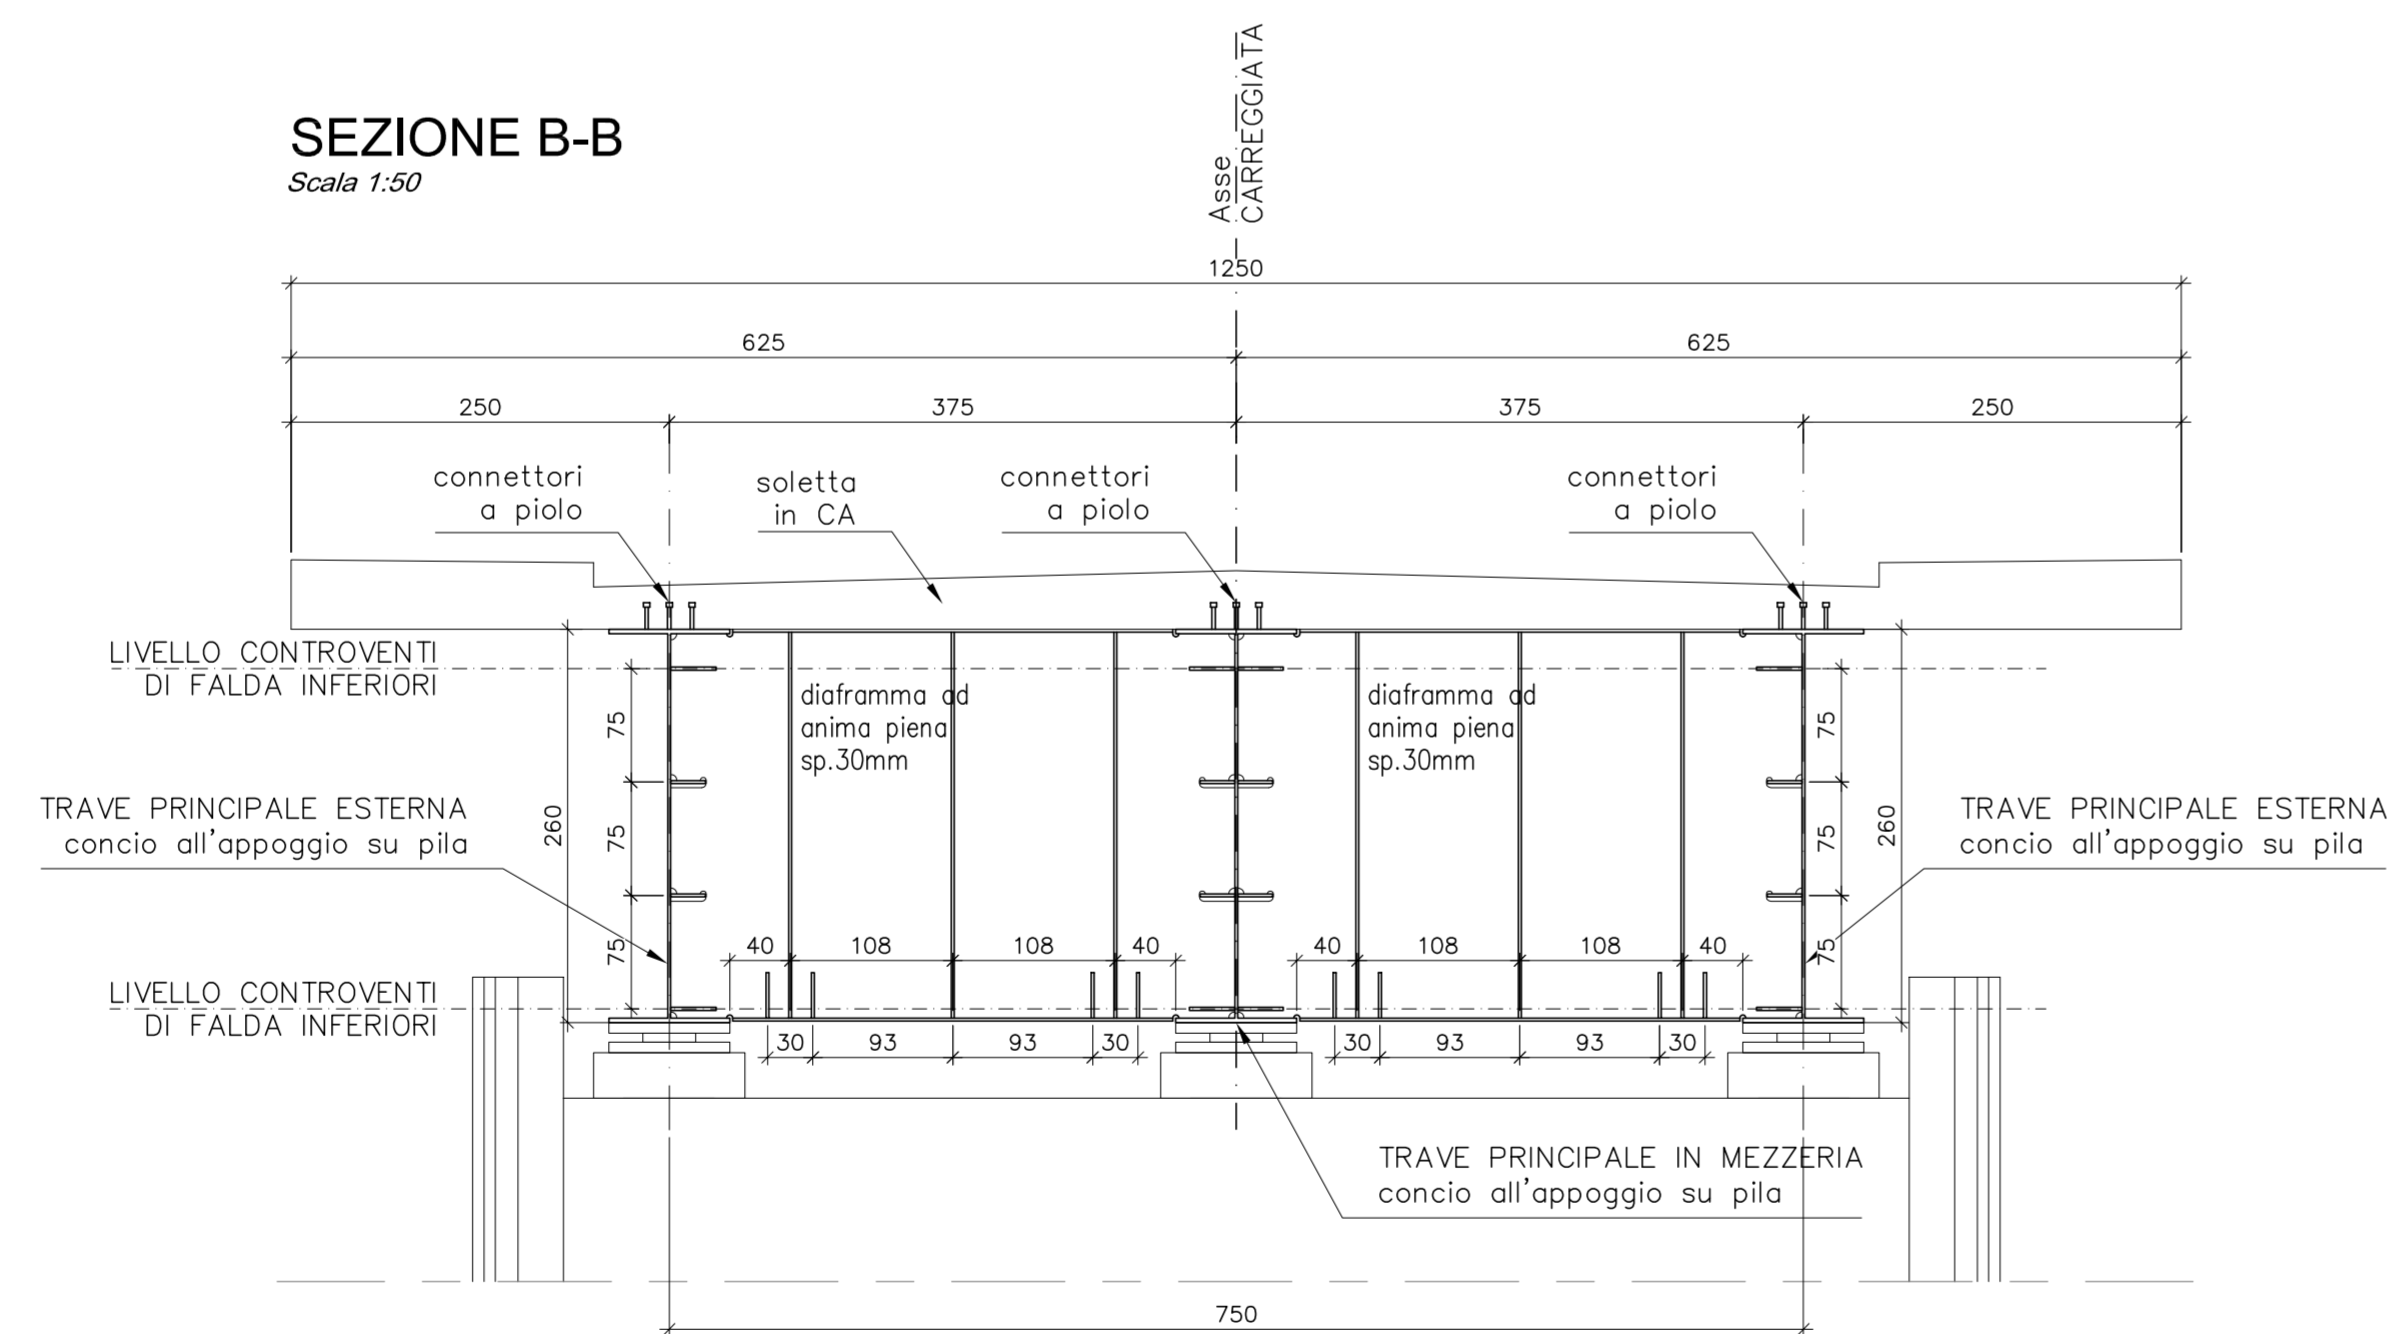



SEZIONE C-C

Scala 1:50

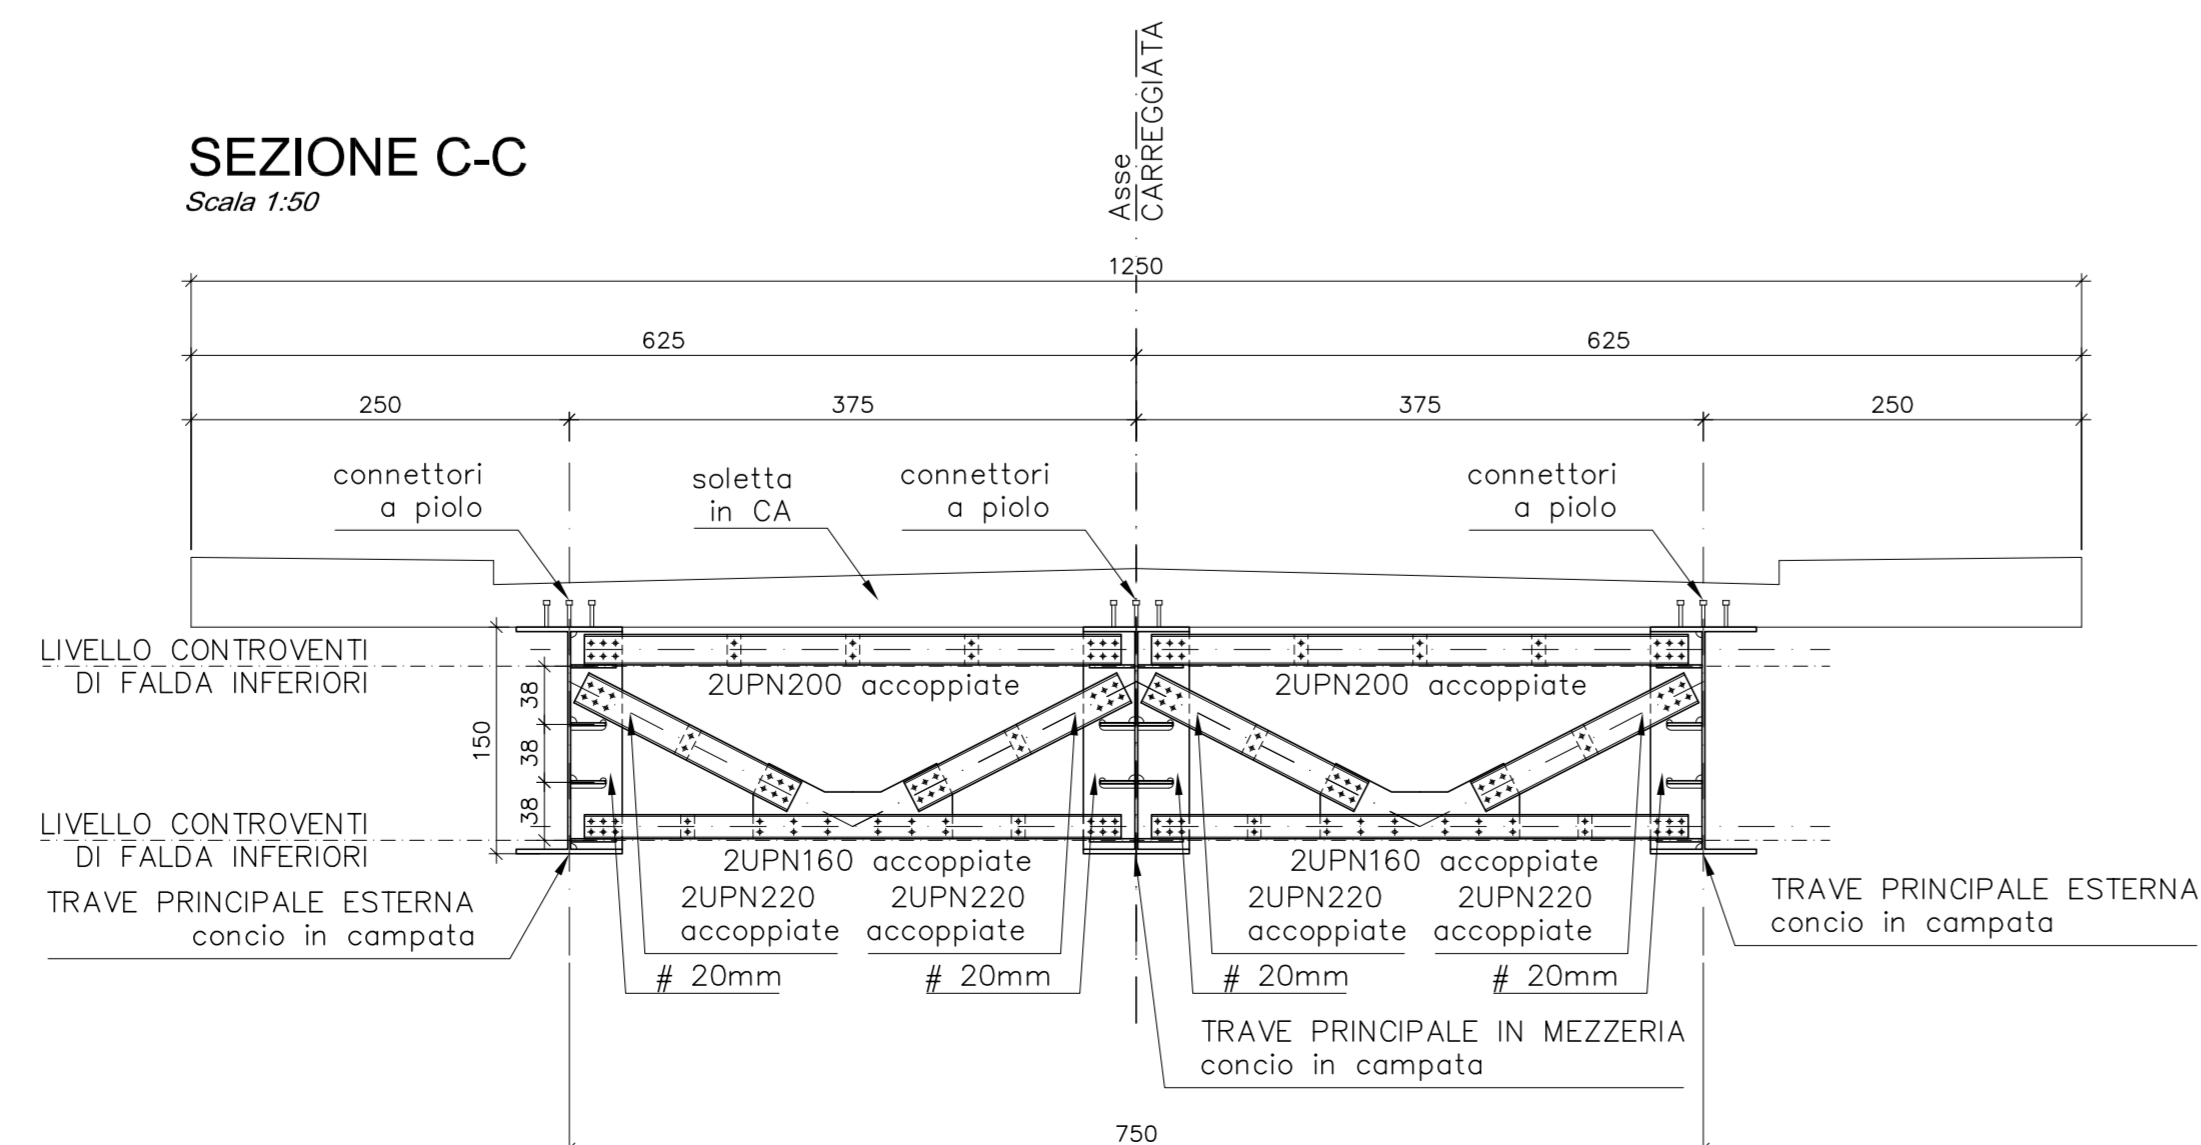

PIANTA TIPO CONTROVENTI DI FALDA

Scala 1:50

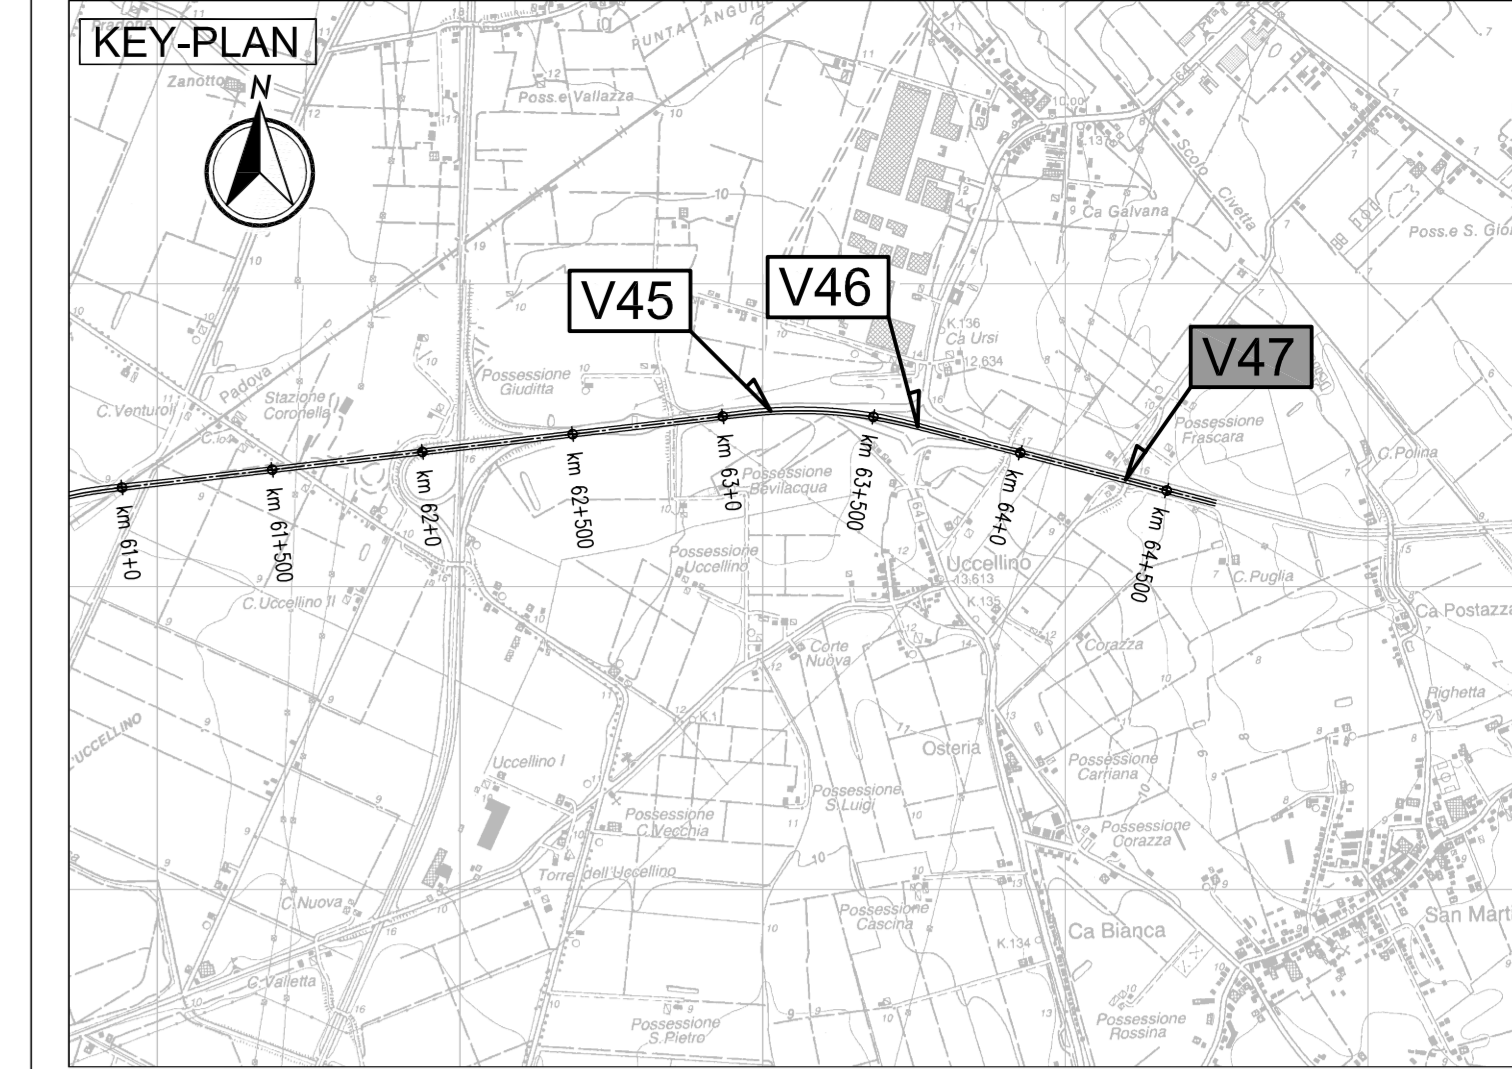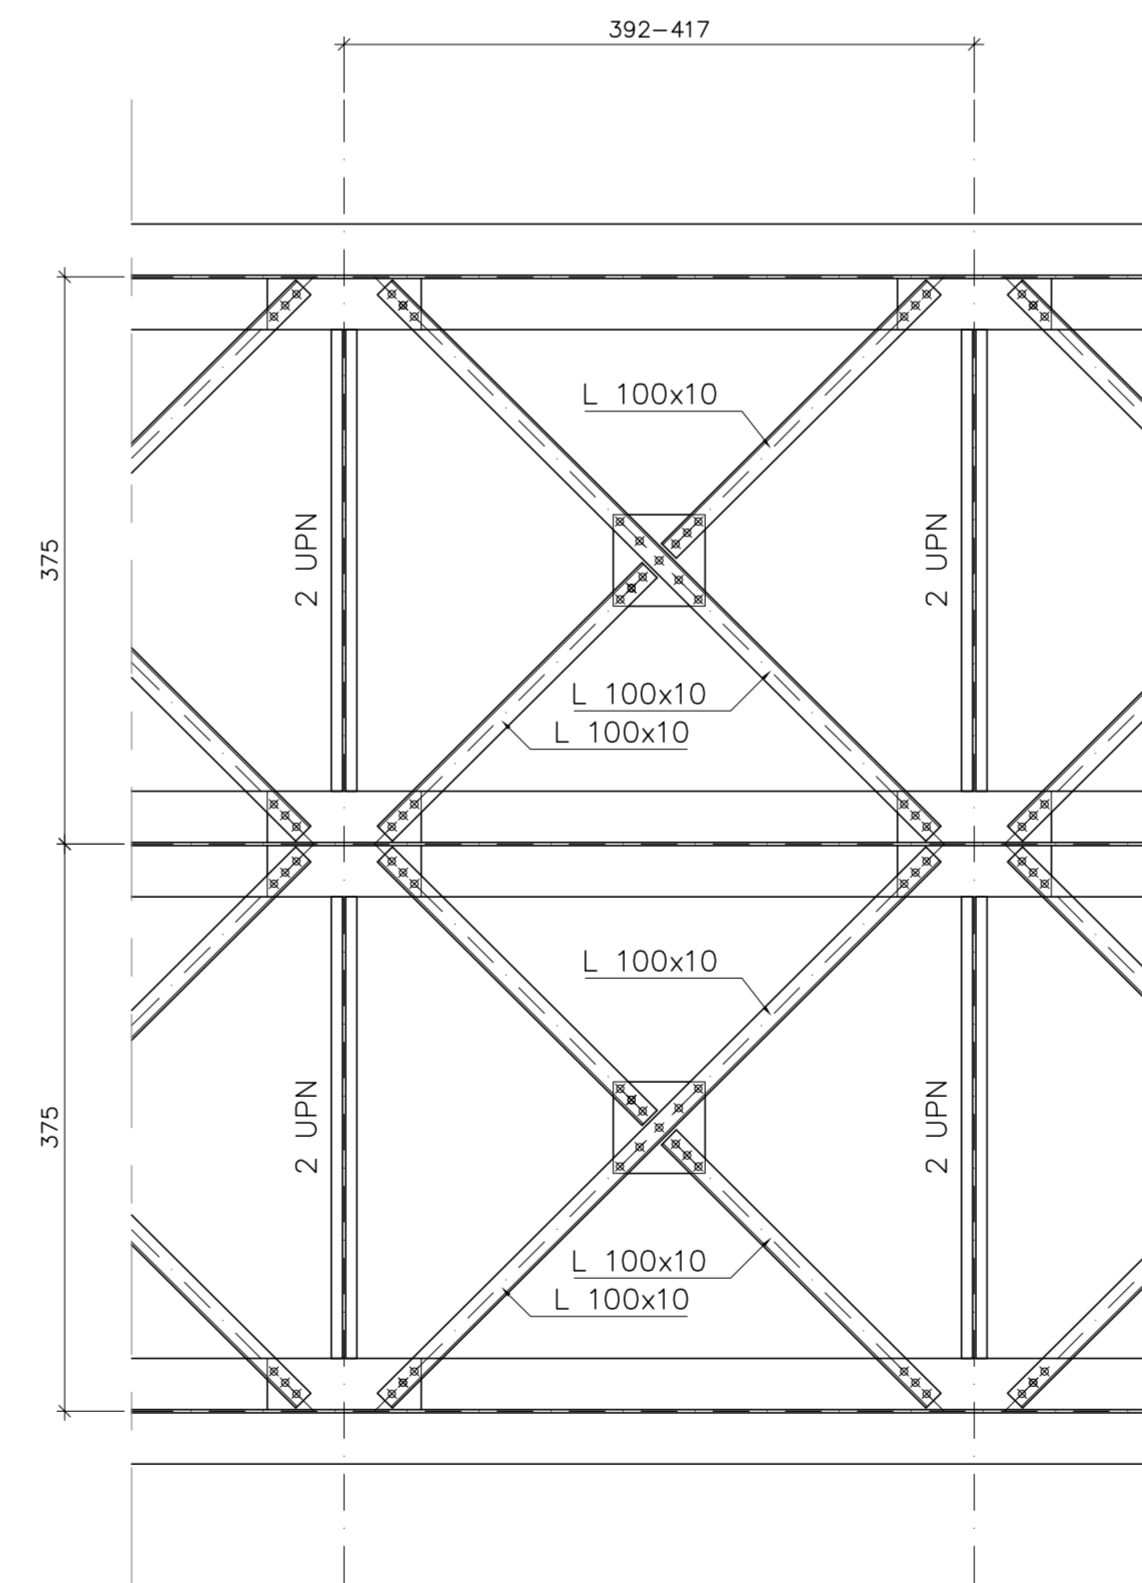

LEGENDA



ELABORATI DI RIFERIMENTO

PD-0-V47-VCV22-0-OM-RC-01 RELAZIONE DI CALCOLO

CARATTERISTICHE DEI MATERIALI

PD-0-0000-0000-0-GE-TB-01 TABELLA MATERIALI

NOTE

LE QUOTE SONO ESPRESSE IN CM (SALVO OVE DIVERSAMENTE INDICATO) GLI ANGOLI SONO ESPRESSE IN GRADI SESSAGESIMALI



AUTOSTRADA REGIONALE CISPADANA DAL CASELLO DI REGGIOLO-ROLO SULLA A22 AL CASELLO DI FERRARA SUD SULLA A13

CODICE C.U.P. 818108000000009

PROGETTO DEFINITIVO

ASSE AUTOSTRADALE (COMPRESIVO DEGLI INTERVENTI LOCALI DI COLLEGAMENTO VIARIO AL SISTEMA AUTOSTRADALE) OPERE STRUTTURALI

OPERE D'ARTE MAGGIORI - CAVALCAVIA VIABILITA' INTERFERITE

VCV22 - ADEGUAMENTO CAVALCAVIA VIA FALCE

PIANTA CARPENTERIA METALLICA

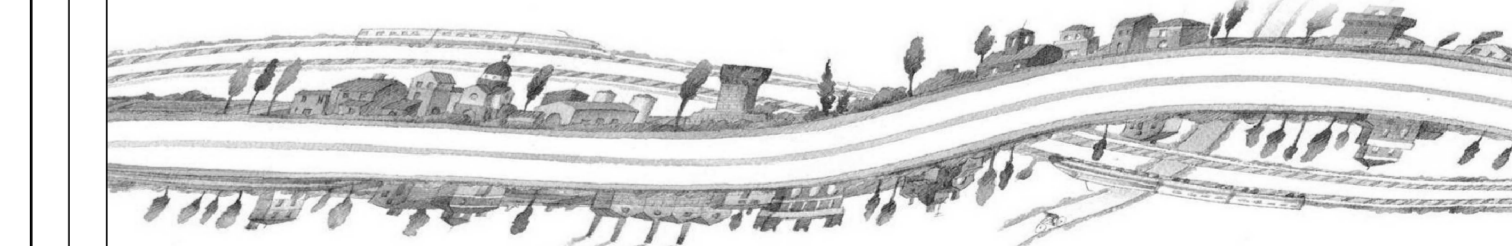


Table with project details including designer, engineer, and contractor information.

Table with revision history (G, F, E, D, C, B, A).

Table with identification and elaboration details (REV, DATA, DESCRIZIONE, etc.).