
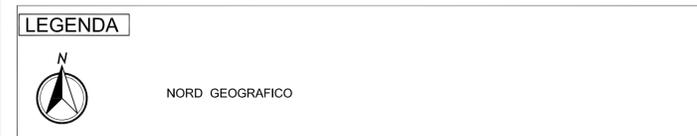
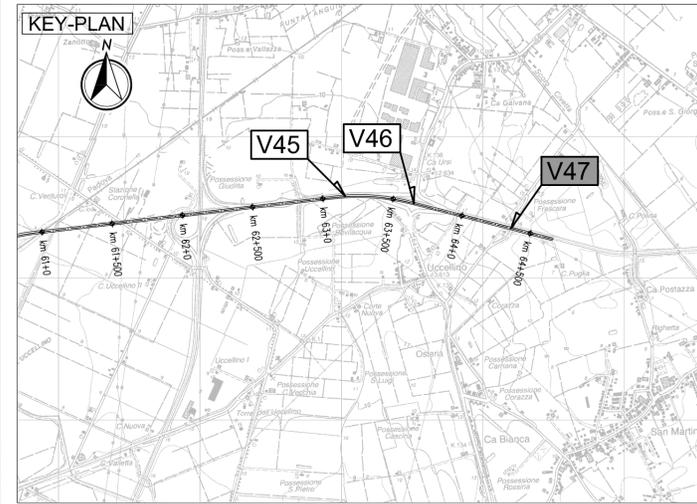


CARPENTERIA METALLICA
ESTRATTO SEZIONE LONGITUDINALE IN ASSE DI TRACCIAMENTO
 Scala 1:100

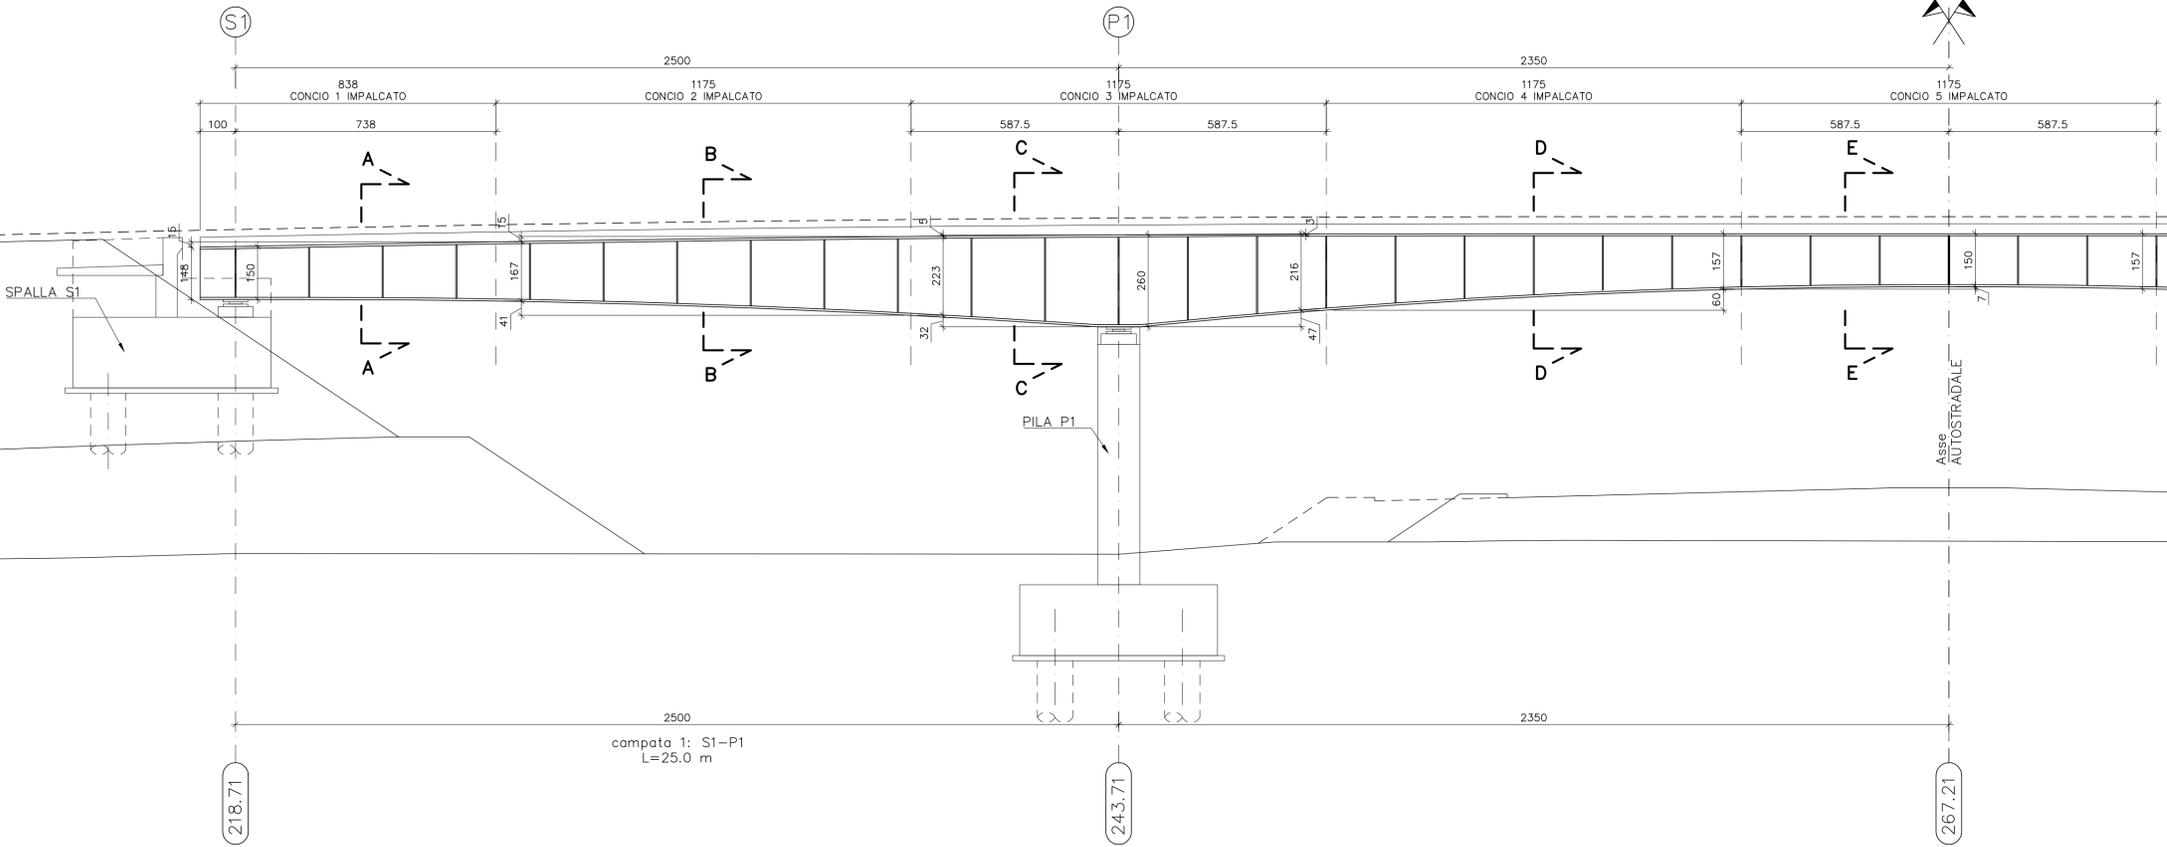


ELABORATI DI RIFERIMENTO
 PD-0-V47-VCV22-0-OM-RC-01 RELAZIONE DI CALCOLO

CARATTERISTICHE DEI MATERIALI
 PD-0-0000-0000-0-GE-TB-01 TABELLA MATERIALI


NOTE
 LE QUOTE SONO ESPRESSE IN CM (SALVO OVE DIVERSAMENTE INDICATO)
 GLI ANGOLI SONO ESPRESI IN GRADI SESSAGESIMALI

SEZIONE A-A
 Scala 1:20

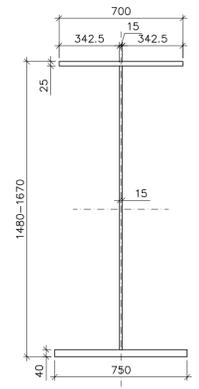


N.B. Quote in millimetri


SEZIONE B-B
 Scala 1:20

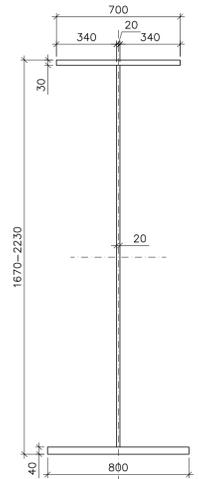


SEZIONE C-C
 Scala 1:20

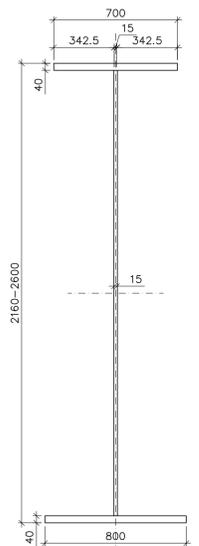

SEZIONE D-D
 Scala 1:20

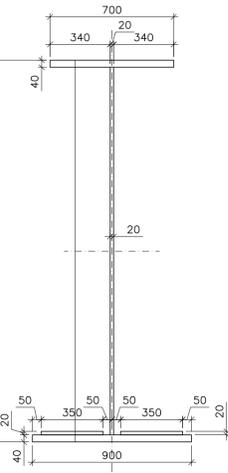

SEZIONE E-E
 Scala 1:20

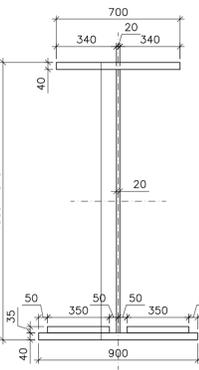

IL CONCEDENTE

IL CONCESSIONARIO

AUTOSTRADA REGIONALE CISPADANA
 DAL CASELLO DI REGGIOLO-ROLO SULLA A22
 AL CASELLO DI FERRARA SUD SULLA A13
CODICE C.U.P. E81B0800060009

PROGETTO DEFINITIVO

ASSE AUTOSTRADALE (COMPRESIVO DEGLI INTERVENTI LOCALI DI COLLEGAMENTO VIARIO AL SISTEMA AUTOSTRADALE)
 OPERE STRUTTURALI

OPERE D'ARTE MAGGIORI - CAVALCAVIA VIABILITA' INTERFERITE

VCV22 - ADEGUAMENTO CAVALCAVIA VIA FALCE

SEZIONE LONGITUDINALE CARPENTERIA METALLICA, SUDDIVISIONE CONCI E SEZIONI TRAVI

IL PROGETTISTA
 Ing. Antonio De Fazio
 Albo Ing. Bologna n° 3696

RESPONSABILE INTEGRAZIONE PRESTAZIONI SPECIALISTICHE
 Ing. Emilio Salsi
 Albo Ing. Reggio-Emilia n° 945

IL CONCESSIONARIO
 Autostrada Regionale Cispadana S.p.A.
 IL PRESIDENTE
 Cristiano Petrucci

| | | | | | | |
|------|------------|-------------|-----------|-----------|--------------|--|
| G | | | | | | |
| F | | | | | | |
| E | | | | | | |
| D | | | | | | |
| C | | | | | | |
| B | | | | | | |
| A | 17.04.2012 | EMISSIONE | GADOTTI | DE FAZIO | SALSI | |
| REV. | DATA | DESCRIZIONE | REDAZIONE | CONTROLLO | APPROVAZIONE | |

IDENTIFICAZIONE ELABORATO

NUM. PROZ. DATA GRUPPO CODICE OPERA NIS. TITOLO OPERA ANTO TIPO ELABORATO PROGRESSIVO REV. DATA

3077 PD 0 V47 VCV22 0 OM PZ 03 A MAGGIO 2012

SCALE: VARIE

IL PRESENTE DOCUMENTO NON POTRA' ESSERE COPIATO, RIPRODOTTO O ALTAMENTE PUBBLICATO, IN TUTTO O IN PARTE, SENZA IL CONSENSO SCRITTO DEL CONCESSIONARIO, SOLO UTILIZZO NON AUTORIZZATO SENZA PERMESSA A NOMI DI LEGGE. THIS DOCUMENT MAY NOT BE COPIED, REPRODUCED OR PUBLISHED, EITHER IN PART OR IN ITS ENTIRETY, WITHOUT THE WRITTEN PERMISSION OF ARCOSS CONSORZIO. UNAUTHORIZED USE WILL BE PROSECUTED BY LAW.

scala di stampa 1:1