



STATO FISICO DEI LUOGHI	Fase Ante Operam		Fase Corso d'Opera		Fase Post Operam	
Attività di monitoraggio	N° di punti di misura	Cadenza	N° di punti di misura	Cadenza	N° di punti di misura	Cadenza
Indagini fotografiche in campo; rapporto di sintesi	10	1 Volta	10	Annuale	10	1 Volta
Redazione cartografia tematica e rapporto di sintesi dell'indagine conoscitiva	10	1 Volta	10	Annuale	10	1 Volta

LEGENDA

- VIABILITA' INTERESSATA DAL TRAFFICO DI CANTIERE
- PISTE DI CANTIERE
- OPERE IN PROGETTO
- VIABILITA' EXTRALINEA DI PROGETTO
- AREA DI STOCCAGGIO
- AREA TECNICA
- CANTIERI OPERATIVI
- CANTIERI BASE
- CANTIERI DI ARMAMENTO
- PAESAGGIO
- PAESAGGIO
- STATO FISICO DEI LUOGHI
- BRE.BE.MI.

QUADRO DI UNIONE

PROV. DI MILANO PROV. DI BERGAMO PROV. DI BRESCIA

Tav.2/9

COMMITTENTE:

RETE FERROVIARIA ITALIANA S.p.A.

PROGETTAZIONE:

ITALFERR S.p.A.

INFRASTRUTTURE FERROVIARIE STRATEGICHE DEFINITE DALLA LEGGE OBIETTIVO N. 443/01

LINEA AV/AC Torino-Venezia - Tratta Milano-Verona

Lotto funzionale Treviglio-Brescia


PROGETTO DEFINITIVO

PIANO DI MONITORAGGIO AMBIENTALE:
PLANIMETRIA DI LOCALIZZAZIONE DEI PUNTI DI MONITORAGGIO

Componenti stato fisico dei luoghi e paesaggio

Tavola 2 di 9

SCALA: **1:5000**

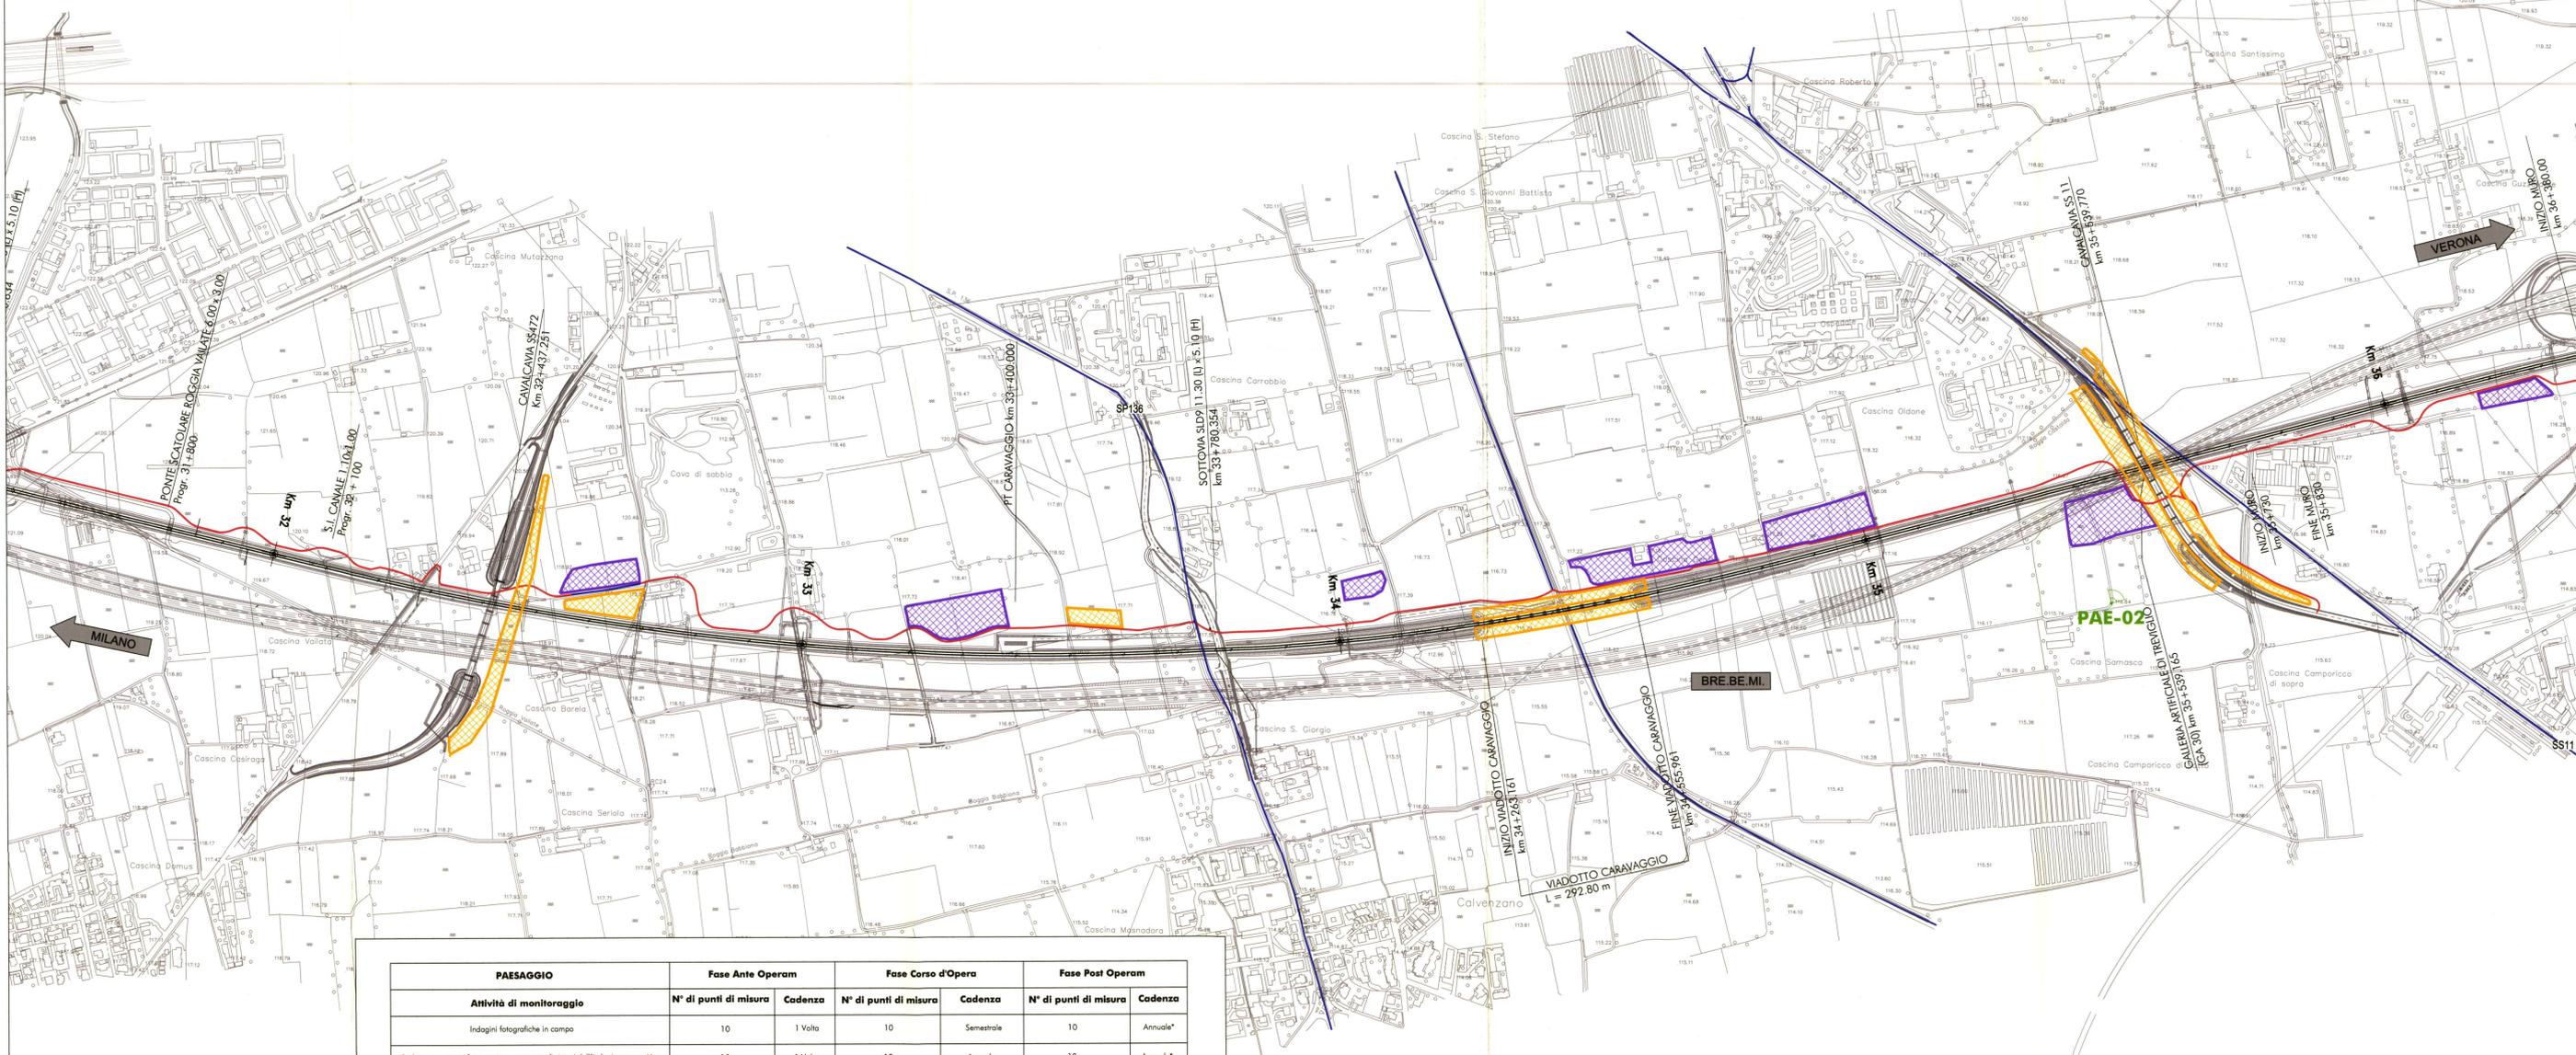

PAESAGGIO	Fase Ante Operam		Fase Corso d'Opera		Fase Post Operam	
Attività di monitoraggio	N° di punti di misura	Cadenza	N° di punti di misura	Cadenza	N° di punti di misura	Cadenza
Indagini fotografiche in campo	10	1 Volta	10	Semestrale	10	Annuale*
Redazione cartografia tematica e rapporto di sintesi dell'indagine conoscitiva	10	1 Volta	10	Annuale	10	Annuale*

* Per due anni dopo la fine dei lavori

COMMESSA	LOTTO	FASE	ENTE	TIPO DOC.	OPERA/DISCIPLINA	PROGR.	REV.
IN11	11	D	15	P5	TA0001	002	A

Rev.	Descrizione	Redatto	Data	Verificato	Data	Approvato	Data	Autorizzato
A	EMISSIONE DEFINITIVA	Zarin	03.09.07	Zarin	06.09.07	[Signature]	10.09.07	[Signature]

File: _____ n. Elab. _____

Questo progetto è cofinanziato dalla Comunità Europea

CUP:J41C0700000001