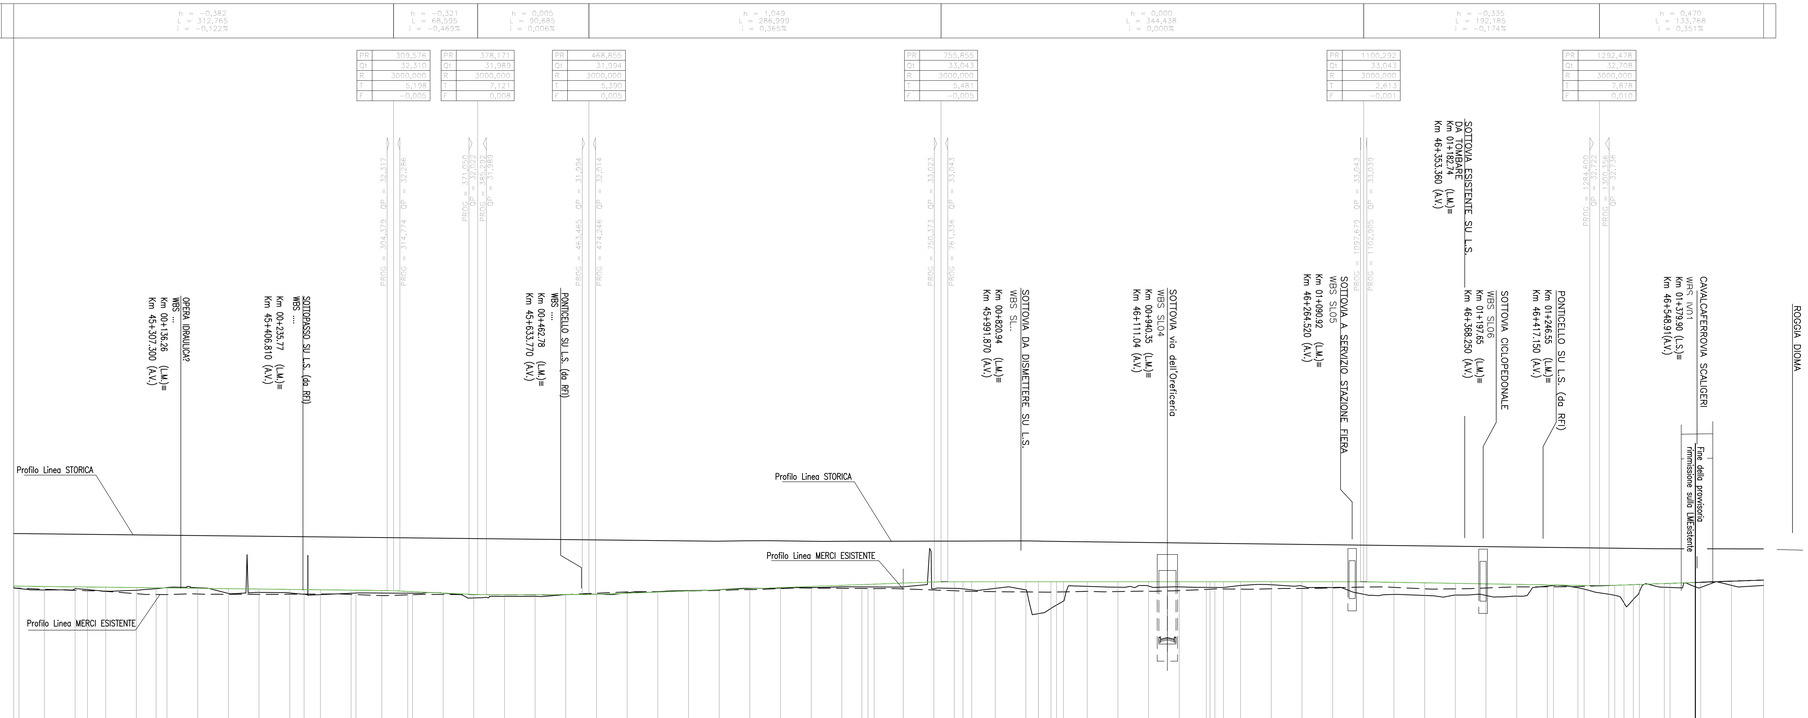

COMMITTENTE:

RFI RETE FERROVIARIA ITALIANA
GRUPPO FERROVIE DELLO STATO ITALIANE

ALTA SORVEGLIANZA:

ITALFERR
GRUPPO FERROVIE DELLO STATO ITALIANE

GENERAL CONTRACTOR:

IRICAV2

INFRASTRUTTURE FERROVIARIE STRATEGICHE DEFINITE DALLA LEGGE OBIETTIVO N. 443/01

PROGETTO DEFINITIVO

LINEA AV/AC VERONA - PADOVA
SUB TRATTA VERONA - VICENZA
LOTTO FUNZIONALE II: ATTRAVERSAMENTO DI VICENZA

IF - INFRASTRUTTURA
FASI REALIZZATIVE E SOGGEZIONI DI ESERCIZIO
FASI REALIZZATIVE FASE 1a
PROFILO LONGITUDINALE BINARIO MERCI PROVVISORIO

GENERAL CONTRACTOR	ITALFERR S.p.A.	
ATI bonifica IL PROGETTISTA INTEGRATORE Ing. Paolo Bonifica Data: 12/05/2022	CONSORZIO IRICAV DUE Il Direttore Ing. Paolo Carmona Data: 12/05/2022	SCALA : 1:2000/200 Data: 12/05/2022

COMMESSA	LOTTO	FASE	ENTE	TIPO DOC.	OPERA/DISCIPLINA	PROGR.	REV.
IN1K	20	D	I2	F6	IF0004	101	B

ATI bonifica

VISTO ATI BONIFICA
Firma: Ing. Fr[illegible]
Data: 12/05/2022

Progettazione:

Rev.	Descrizione	Redatto	Data	Verificato	Data	Approvato	Data	Autorizzato
A	PRIMA EMISSIONE	L.Vosca	15/12/2021	M.Passi	15/12/2021	F.P.Bocchetto	15/12/2021	Ing. F.P. Bocchetto
B	ISTRUTTORIA ITALFERR	L.Vosca	12/05/2022	M. Passi	12/05/2022	F.P.Bocchetto	12/05/2022	Data: 12/05/2022

File: IN1K20DI2F6IF0004201B_01.DWG
CUP: J41E91000000009
CIG: 3320049F17
n. Elab.: