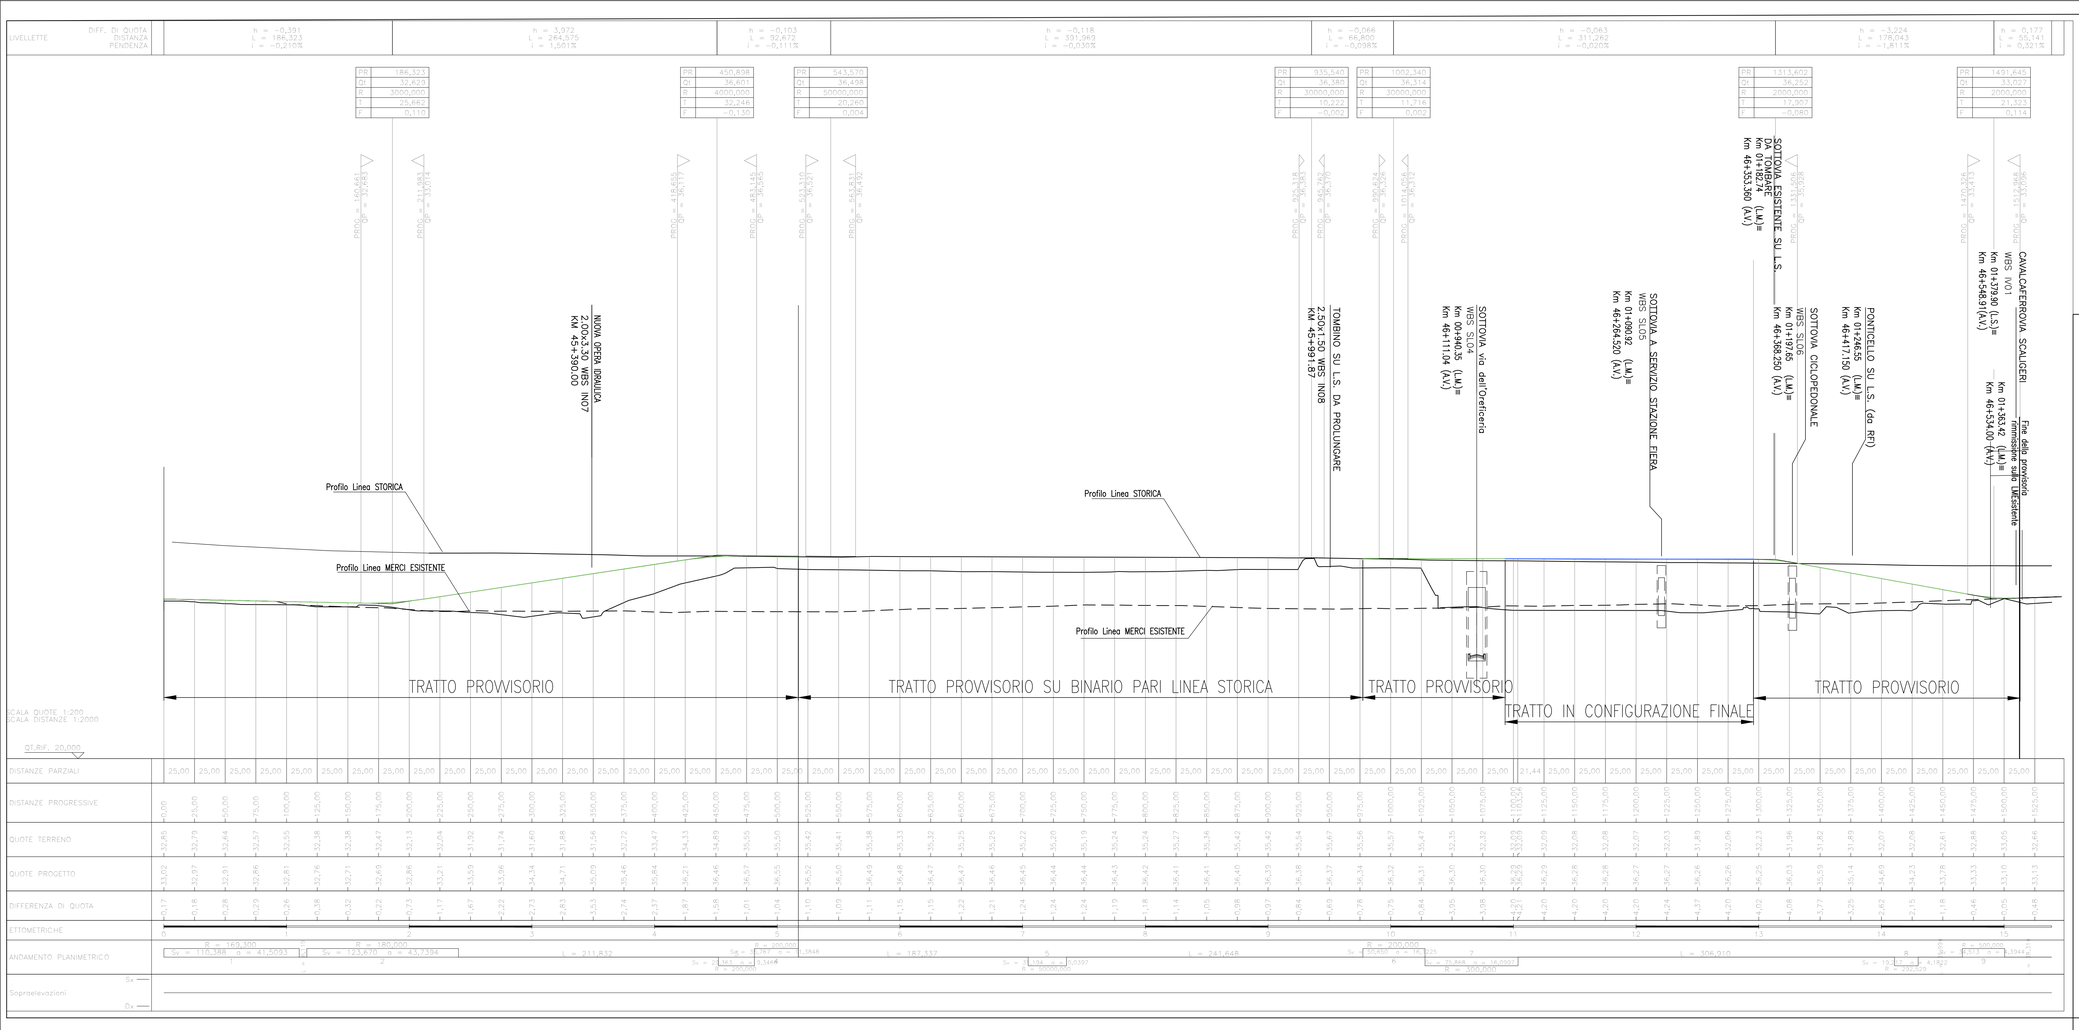

COMMITTENTE:

RFI RETE FERROVIARIA ITALIANA
GRUPPO FERROVIE DELLO STATO ITALIANE

ALTA SORVEGLIANZA:

ITALFERR
GRUPPO FERROVIE DELLO STATO ITALIANE

GENERAL CONTRACTOR:

IRICAV2

INFRASTRUTTURE FERROVIARIE STRATEGICHE DEFINITE DALLA LEGGE OBIETTIVO N. 443/01

PROGETTO DEFINITIVO

LINEA AV/AC VERONA - PADOVA
SUB TRATTA VERONA - VICENZA
LOTTO FUNZIONALE II: ATTRAVERSAMENTO DI VICENZA

IF - INFRASTRUTTURA
FASI REALIZZATIVE E SOGGEZIONI DI ESERCIZIO
FASI REALIZZATIVE FASE 1d
PROFILO LONGITUDINALE BINARIO MERCI PROVVISORIO

GENERAL CONTRACTOR	ITALFERR S.p.A.	
ATI bonifica IL PROGETTISTA ESTERNO INCARICATO Ing. Franco Paolo Bocchetto Iscritto all'Ordine degli Ingegneri della Provincia di Roma al n° 8048 Sez. A settore Civile e Ambientale Data: 12/05/2022	CONSORZIO IRICAV DUE Il Direttore Ing. Paolo Carmona Data: 12/05/2022	Data:	SCALA : 1:2000/200

COMMESSA	LOTTO	FASE	ENTE	TIPO DOC.	OPERA/DISCIPLINA	PROGR.	REV.
I N 1 K	2 0	D	I 2	F 6	I F 0 0 0 4	4 0 1	B

ATI bonifica

VISTO ATI BONIFICA

Firma	Data
Ing. Franco Paolo Bocchetto	12/05/2022

Progettazione:

Rev.	Descrizione	Redatto	Data	Verificato	Data	Approvato	Data	Autorizzato
A	PRIMA EMISSIONE	L.Visca	15/12/2021	M.Passi	15/12/2021	F.P.Bocchetto	15/12/2021	Ing. F.P. Bocchetto Data: 12/05/2022
B	ISTRUTTORIA ITALFERR	L.Visca	12/05/2022	M.Passi	12/05/2022	F.P.Bocchetto	12/05/2022	

File: IN1K20DI2F6IF0004401B_01.DWG	CUP: J41E91000000009	n. Elab.:
	CIG: 3320049F17	