LINEA MERCI - FASE PROVVISORIA 2B

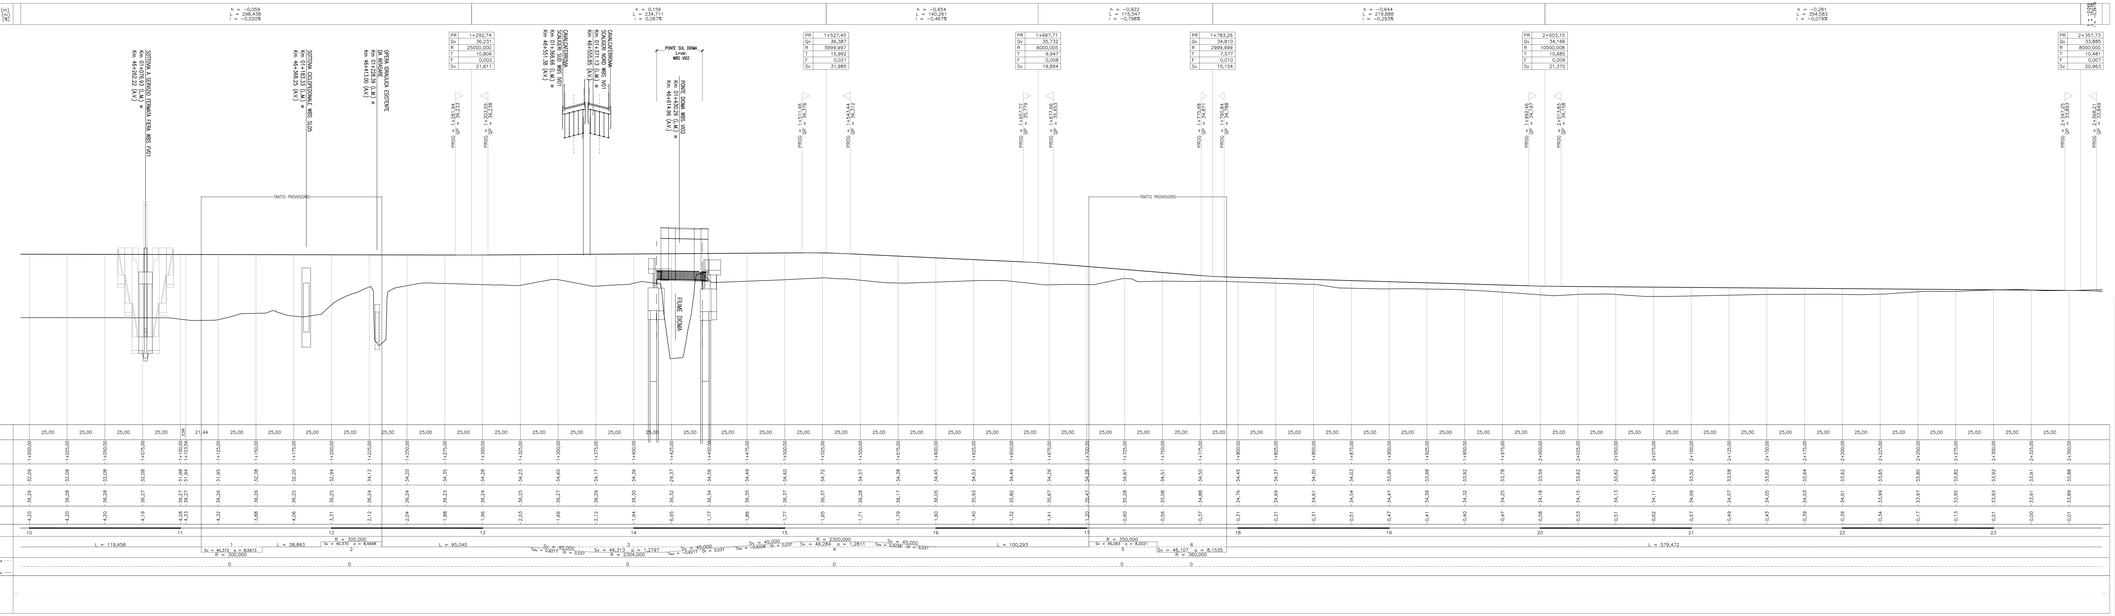

SCALA QUOTE 1:100
SCALA DISTANZE 1:1000

QT.RIF.: 25,000

| | | |