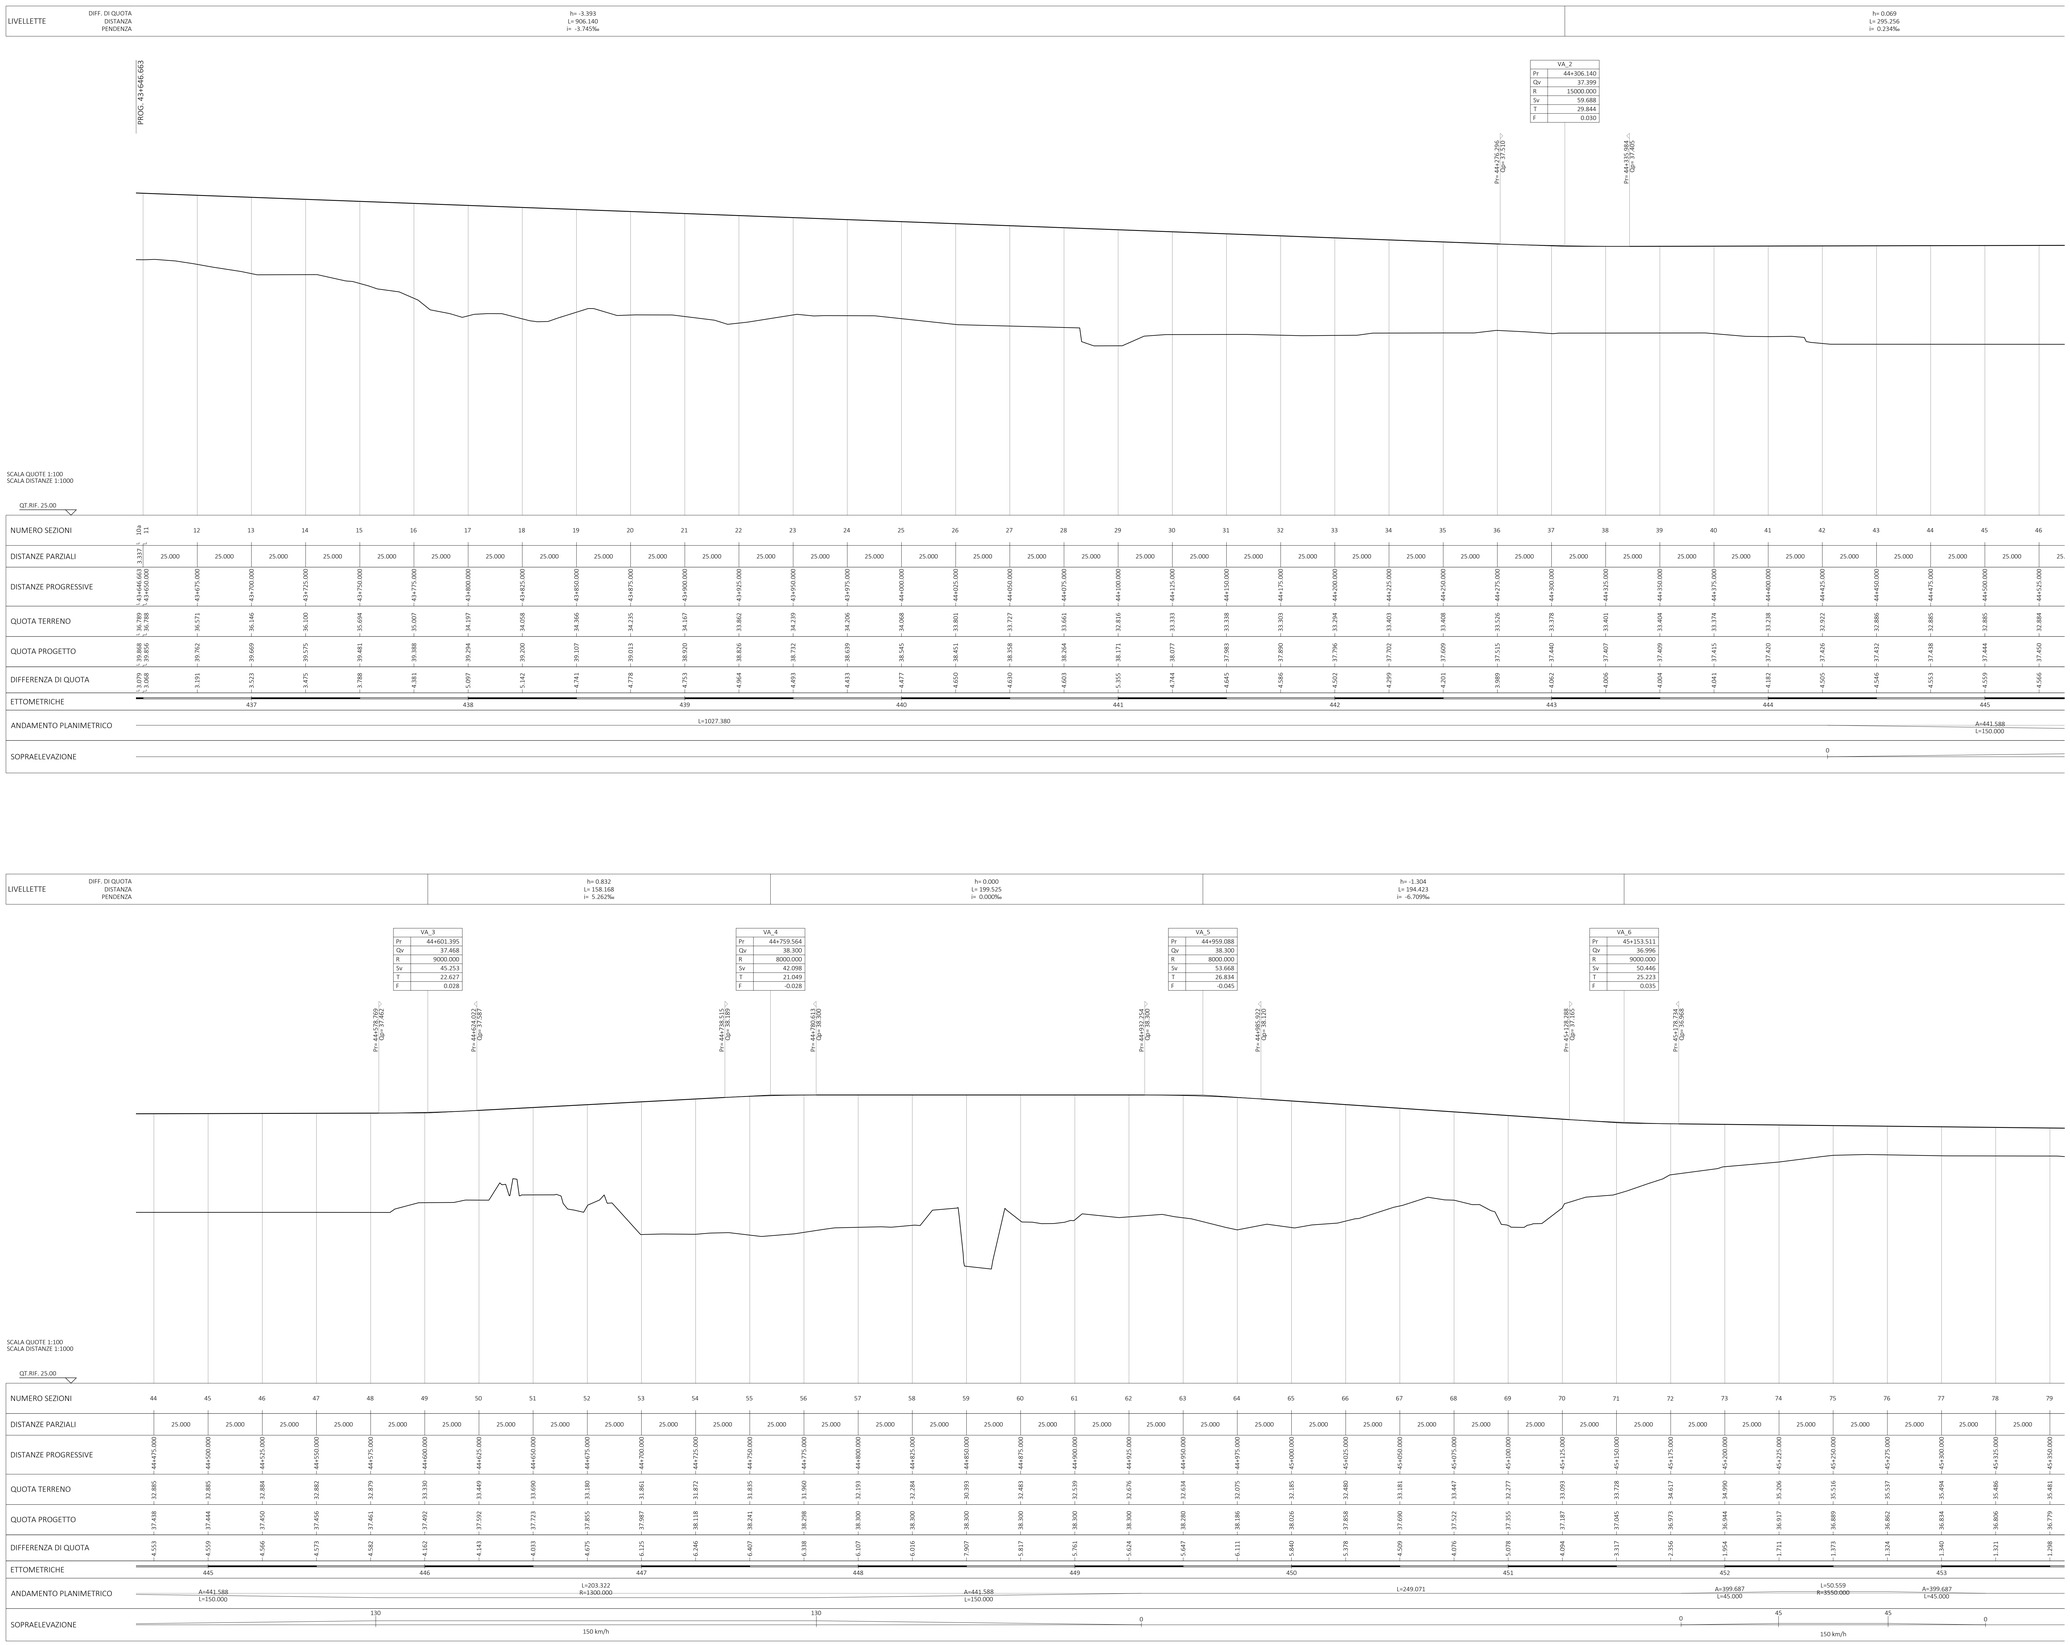

QUADRO D'UNIONE

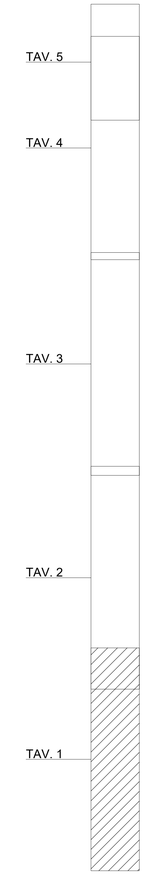

DISEGNI DI RIFERIMENTO

DESCRIZIONE	CODICE
- PROFILI BONIFICA DEL 30/08/2021	DA: --- A: ---

NOTE GENERALI

COMMITTENTE: RFI RETE FERROVIARIA ITALIANA – GRUPPO FERROVIE DELLO STATO ITALIANE

ALTA SORVEGLIANZA: ITALFERR – GRUPPO FERROVIE DELLO STATO ITALIANE

GENERAL CONTRACTOR: ITICAV2

INFRASTRUTTURE FERROVIARIE STRATEGICHE DEFINITE DALLA LEGGE OBIETTIVO N. 443/01

PROGETTO DEFINITIVO

LINEA AV/AC VERONA - PADOVA
SUB TRATTA VERONA - VICENZA
LOTTO FUNZIONALE II: ATTRAVERSAMENTO DI VICENZA

IF - INFRASTRUTTURE
PLANIMETRIE E PROFILI
PLANIMETRIE E PROFILI DI TRACCIAMENTO
PROFILO LONGITUDINALE LINEA AV/AC TAV. 1

GENERAL CONTRACTOR	ITALFERR S.p.A.	
ATI bonifica IL PROGETTISTA (ART.52 D.LGS. 163/2006) Francia Progetti Ingegneria Iacorossi di Giovanni Iacorossi & C. S.a.s. Ing. Giovanni Iacorossi Ordine degli Ingegneri della Provincia di Roma n° 11.766 Data: 02/05/2022	CONSORZIO IRICAV DUE Il Direttore Ing. Paola Carmona Data: 02/05/2022	Data:	SCALA : 1:1000 / 1:100

COMMESSA	LOTTO	FASE	ENTE	TIPO DOC.	OPERA/DISCIPLINA	PROGR.	REV.
I N 1 K	2 0	D	I 2	F 7	I F 0 0 0 8	0 0 1	B

ATI bonifica — VISTO ATI BONIFICA — Firma — Ing. Francia — Data: 02/05/2022

Progettazione:

Rev.	Descrizione	Redatto	Data	Verificato	Data	Approvato	Data	Autorizzato
A	PRIMA EMISSIONE	F. Lacriola	15/12/2021	S. Urso	15/12/2021	M. Fiore	15/12/2021	
B	ISTRUTTORIA ITALFERR	F. Lacriola	02/05/2022	S. Urso	02/05/2022	M. Fiore	02/05/2022	

Data: 02/05/2022

File: IN1K20DI2FIF0008001B_01.DWG	CUP: J41E91000000009	n. Elab.:
	CIG: 332004917	