LIVELLETTE	DIFF. DI QUOTA / DISTANZA / PENDENZA			
		h= -1.304 L= 194.423 i= -6.709‰	h= -0.480 L= 435.205 i= -1.103‰	h= -0.211 L= 516.174 i= -0.409‰

VA_6	
Pr	45+153.511
Qv	36.996
R	9000.000
Sv	50.446
T	25.223
F	0.035

VA_7	
Pr	45+588.716
Qv	36.515
R	65000.000
Sv	45.161
T	22.580
F	0.004

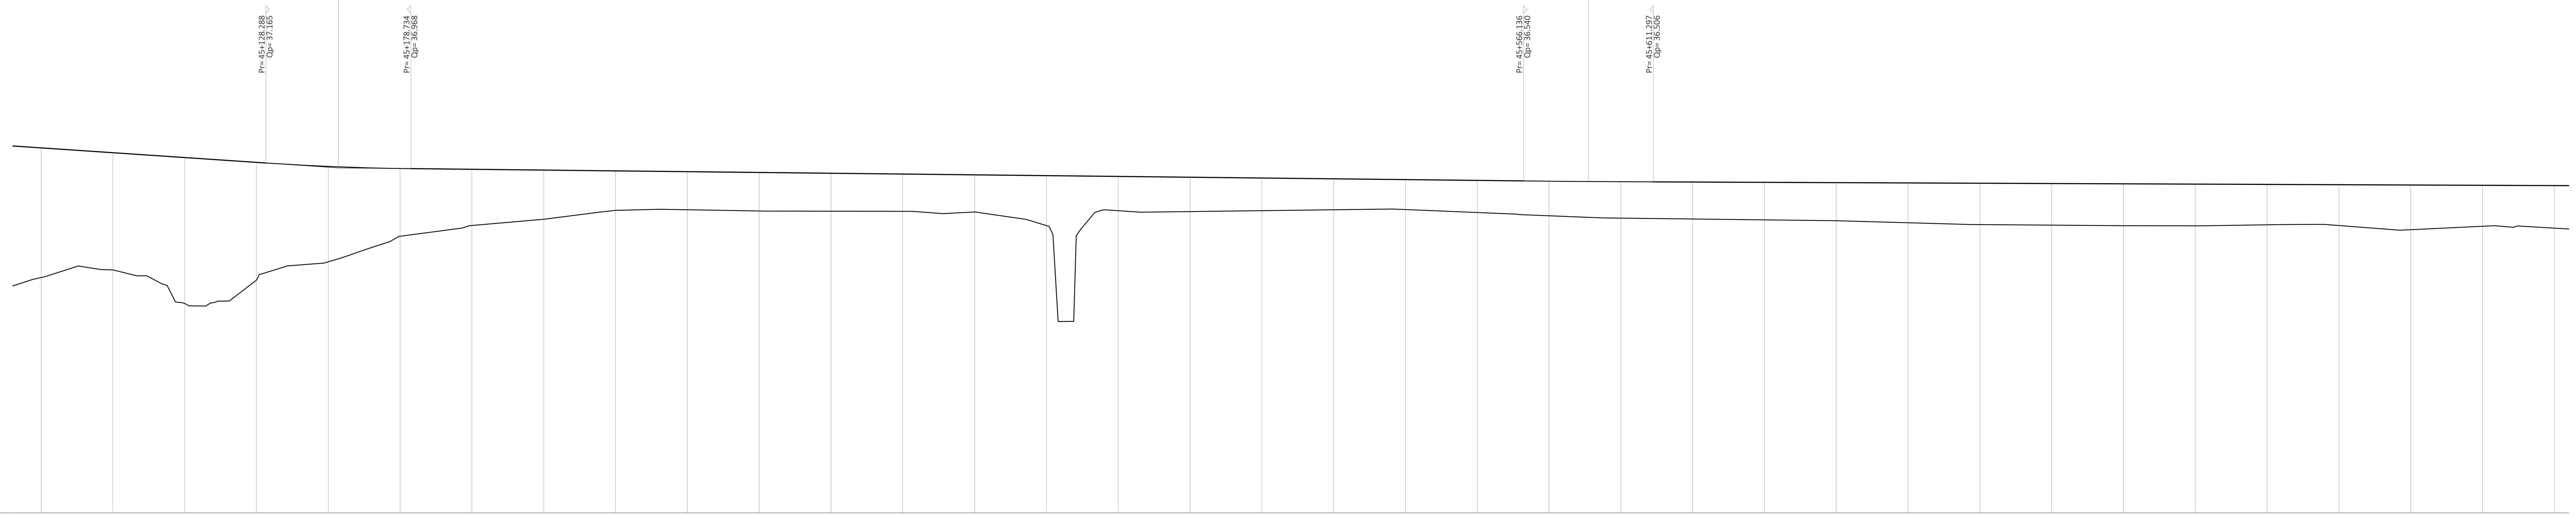

SCALA QUOTE 1:100
SCALA DISTANZE 1:1000

QT.RIF. 25.00

NUMERO SEZIONI	DISTANZE PARZIALI	DISTANZE PROGRESSIVE	QUOTA TERRENO	QUOTA PROGETTO	DIFFERENZA DI QUOTA
	0				
67		45+050.000	33.181	37.690	4.509
	25.000				
68		45+075.000	33.447	37.522	4.076
	25.000				
69		45+100.000	32.277	37.355	5.078
	25.000				
70		45+125.000	33.093	37.187	4.094
	25.000				
71		45+150.000	33.728	37.045	3.317
	25.000				
72		45+175.000	34.617	36.973	2.356
	25.000				
73		45+200.000	34.990	36.944	1.954
	25.000				
74		45+225.000	35.206	36.917	1.711
	25.000				
75		45+250.000	35.516	36.889	1.373
	25.000				
76		45+275.000	35.537	36.862	1.324
	25.000				
77		45+300.000	35.494	36.834	1.340
	25.000				
78		45+325.000	35.486	36.806	1.321
	25.000				
79		45+350.000	35.481	36.779	1.298
	25.000				
80		45+375.000	35.463	36.751	1.289
	25.000				
81		45+400.000	34.988	36.724	1.735
	25.000				
82		45+425.000	35.506	36.696	1.190
	25.000				
83		45+450.000	35.478	36.669	1.192
	25.000				
84		45+475.000	35.507	36.641	1.134
	25.000				
85		45+500.000	35.538	36.613	1.076
	25.000				
86		45+525.000	35.545	36.586	1.041
	25.000				
87		45+550.000	35.441	36.558	1.117
	25.000				
88		45+575.000	35.328	36.531	1.203
	25.000				
89		45+600.000	35.246	36.512	1.266
	25.000				
90		45+625.000	35.216	36.501	1.284
	25.000				
91		45+650.000	35.187	36.490	1.303
	25.000				
92		45+675.000	35.158	36.480	1.323
	25.000				
93		45+700.000	35.088	36.470	1.382
	25.000				
94		45+725.000	35.025	36.460	1.435
	25.000				
95		45+750.000	35.003	36.450	1.447
	25.000				
96		45+775.000	34.981	36.439	1.458
	25.000				
97		45+800.000	34.980	36.429	1.449
	25.000				
98		45+825.000	35.014	36.419	1.405
	25.000				
99		45+850.000	34.989	36.409	1.419
	25.000				
100		45+875.000	34.846	36.399	1.552
	25.000				
101		45+900.000	34.965	36.388	1.424
	25.000				
102		45+925.000	34.899	36.378	1.479

ETTOMETRICHE: 451, 452, 453, 454, 455, 456, 457, 458, 459

ANDAMENTO PLANIMETRICO: L=249.071; A=399.687 L=45.000; L=50.559 R=3550.000; A=399.687 L=45.000; L=1192.778

SOPRAELEVAZIONE: 0; 45; 45; 0 — 150 km/h

LIVELLETTE	DIFF. DI QUOTA / DISTANZA / PENDENZA			
			h= -0.074 L= 372.552 i= -0.198‰	h= 0.156 L= 234.711 i= 0.665‰

VA_8	
Pr	46+104.891
Qv	36.305
R	100000.000
Sv	21.045
T	10.522
F	0.001

VA_9	
Pr	46+477.443
Qv	36.231
R	25000.000
Sv	21.589
T	10.795
F	0.002

VA_10	
Pr	46+712.154
Qv	36.387
R	6000.000
Sv	31.988
T	15.994
F	-0.021

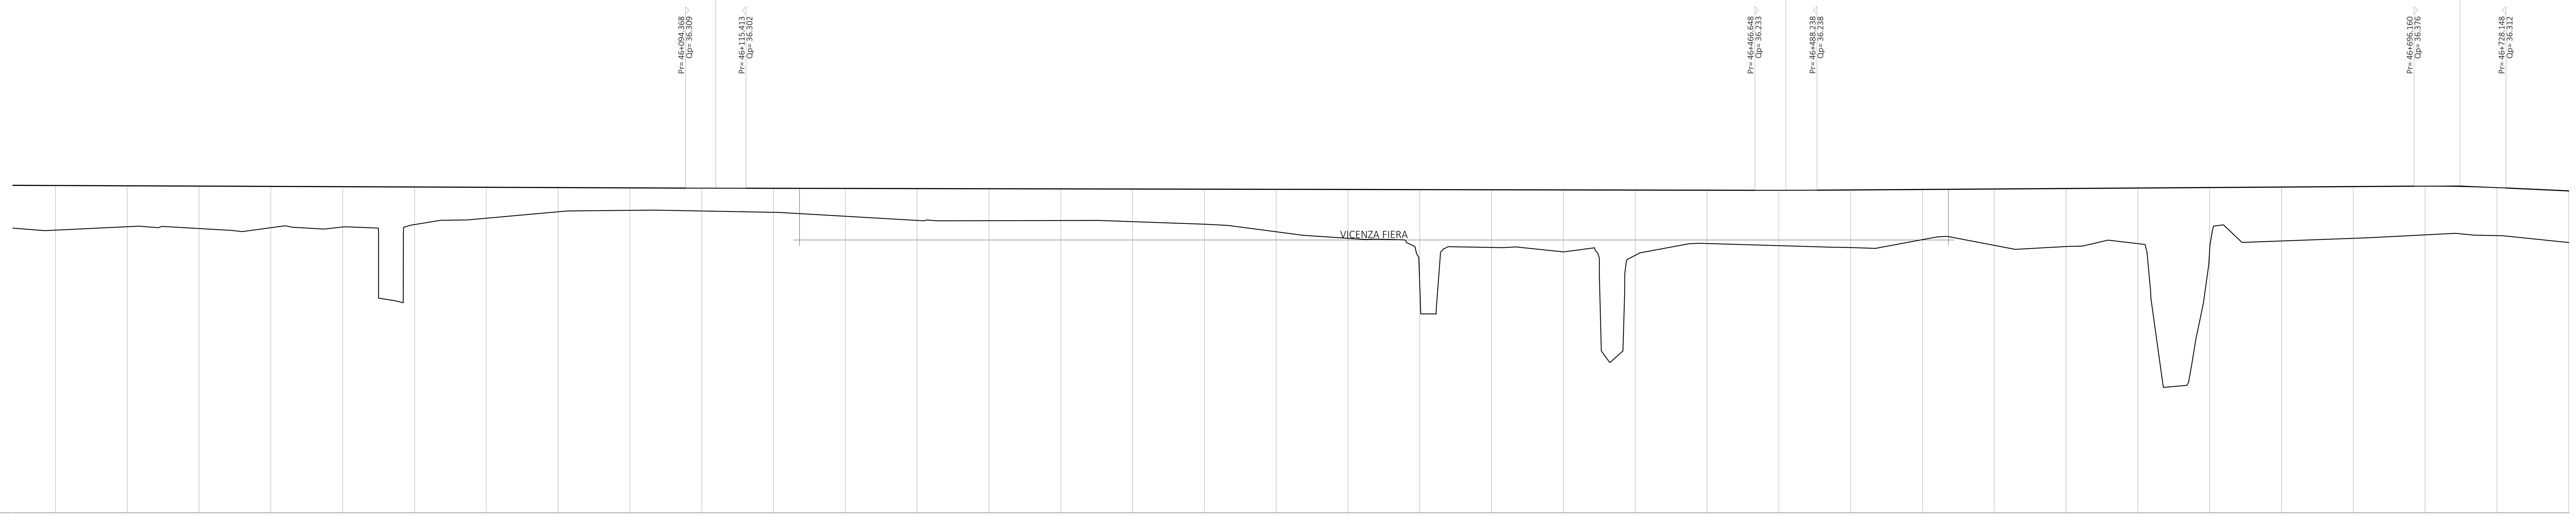

SCALA QUOTE 1:100
SCALA DISTANZE 1:1000

QT.RIF. 25.00

NUMERO SEZIONI	DISTANZE PARZIALI	DISTANZE PROGRESSIVE	QUOTA TERRENO	QUOTA PROGETTO	DIFFERENZA DI QUOTA
	5.000				
100		45+875.000	34.846	36.399	1.552
	25.000				
101		45+900.000	34.965	36.388	1.424
	25.000				
102		45+925.000	34.899	36.378	1.479
	25.000				
103		45+950.000	34.929	36.368	1.439
	25.000				
104		45+975.000	34.956	36.358	1.402
	25.000				
105		46+000.000	35.037	36.347	1.310
	25.000				
106		46+025.000	35.258	36.337	1.079
	25.000				
107		46+050.000	35.483	36.327	0.844
	25.000				
108		46+075.000	35.533	36.317	0.783
	25.000				
109		46+100.000	35.512	36.307	0.795
	25.000				
110		46+125.000	35.467	36.301	0.834
	25.000				
111		46+150.000	35.330	36.296	0.966
	25.000				
112		46+175.000	35.185	36.291	1.106
	25.000				
113		46+200.000	35.174	36.286	1.112
	25.000				
114		46+225.000	35.181	36.281	1.100
	25.000				
115		46+250.000	35.141	36.276	1.135
	25.000				
116		46+275.000	35.052	36.271	1.220
	25.000				
117		46+300.000	34.789	36.266	1.477
	25.000				
118		46+325.000	34.559	36.261	1.701
	25.000				
119		46+350.000	32.849	36.256	3.407
	25.000				
120		46+375.000	34.241	36.251	2.011
	25.000				
121		46+400.000	34.086	36.246	2.160
	25.000				
122		46+425.000	33.969	36.241	2.272
	25.000				
123		46+450.000	34.379	36.236	1.857
	25.000				
124		46+475.000	34.304	36.233	1.929
	25.000				
125		46+500.000	34.239	36.246	2.007
	25.000				
126		46+525.000	34.513	36.262	1.749
	25.000				
127		46+550.000	34.315	36.279	1.964
	25.000				
128		46+575.000	34.272	36.296	2.024
	25.000				
129		46+600.000	34.375	36.312	1.937
	25.000				
130		46+625.000	34.155	36.329	2.174
	25.000				
131		46+650.000	34.467	36.346	1.879
	25.000				
132		46+675.000	34.560	36.362	1.802
	25.000				
133		46+700.000	34.679	36.378	1.699
	25.000				
134		46+725.000	34.653	36.326	1.673
	25.000				

ETTOMETRICHE: 459, 460, 461, 462, 463, 464, 465, 466, 467

ANDAMENTO PLANIMETRICO: L=1192.778; A=321.994 L=45.000; L=46.313 R=2304.000; A=321.994 L=45.000; A=321.714 L=45.000; L=46.284 R=2300.000

SOPRAELEVAZIONE: 0; 45; 45; 45; 0; 45; 45 — 130 km/h; 130 km/h

QUADRO D'UNIONE

TAV. 5
TAV. 4
TAV. 3
TAV. 2
TAV. 1

DISEGNI DI RIFERIMENTO	
DESCRIZIONE	CODICE
- PROFILI BONIFICA DEL 30/08/2021	DA: --- A: ---

NOTE GENERALI

COMMITTENTE: RFI RETE FERROVIARIA ITALIANA — GRUPPO FERROVIE DELLO STATO ITALIANE

ALTA SORVEGLIANZA: ITALFERR — GRUPPO FERROVIE DELLO STATO ITALIANE

GENERAL CONTRACTOR: IricAV2

INFRASTRUTTURE FERROVIARIE STRATEGICHE DEFINITE DALLA LEGGE OBIETTIVO N. 443/01

PROGETTO DEFINITIVO

LINEA AV/AC VERONA - PADOVA
SUB TRATTA VERONA - VICENZA
LOTTO FUNZIONALE II: ATTRAVERSAMENTO DI VICENZA

IF - INFRASTRUTTURE
PLANIMETRIE E PROFILI
PLANIMETRIE E PROFILI DI TRACCIAMENTO
PROFILO LONGITUDINALE LINEA AV/AC TAV. 2

GENERAL CONTRACTOR		ITALFERR S.p.A.	
ATI bonifica — IL PROGETTISTA INTEGRATORE Franco Persio Bocchetto iscritto all'Ordine degli Ingegneri della Provincia di Roma al n° 8664 - Sez. A settore Civile e Ambientale — Data: 02/05/2022	CONSORZIO IRICAV DUE Il Direttore Ing. Paolo Carmona — Data: 02/05/2022	Data:	SCALA : 1:1000 / 1:100

COMMESSA	LOTTO	FASE	ENTE	TIPO DOC.	OPERA/DISCIPLINA	PROGR.	REV.
IN1K	20	D	I2	F7	IF0008	002	B

ATI bonifica — VISTO ATI BONIFICA: Firma: Ing. Franco Persio Bocchetto — Data: 02/05/2022

Progettazione:

Rev.	Descrizione	Redatto	Data	Verificato	Data	Approvato	Data	Autorizzato
A	PRIMA EMISSIONE	F. Lauriello	15/12/2021	S. Urso	15/12/2021	M. Passi	15/12/2021	Ing. P. Manferlotti
B	ISTRUTTORIA ITALFERR	F. Lauriello	02/05/2022	S.Urso	02/05/2022	M. Passi	02/05/2022	Data: 02/05/2022

File: IN1K20DI2F7IF0008002B_01.DWG	CUP: J41E91000000009	n. Elab.:
	CIG: 3320049F17	