STRALCIO PLANIMETRICO

SCALA 1:500

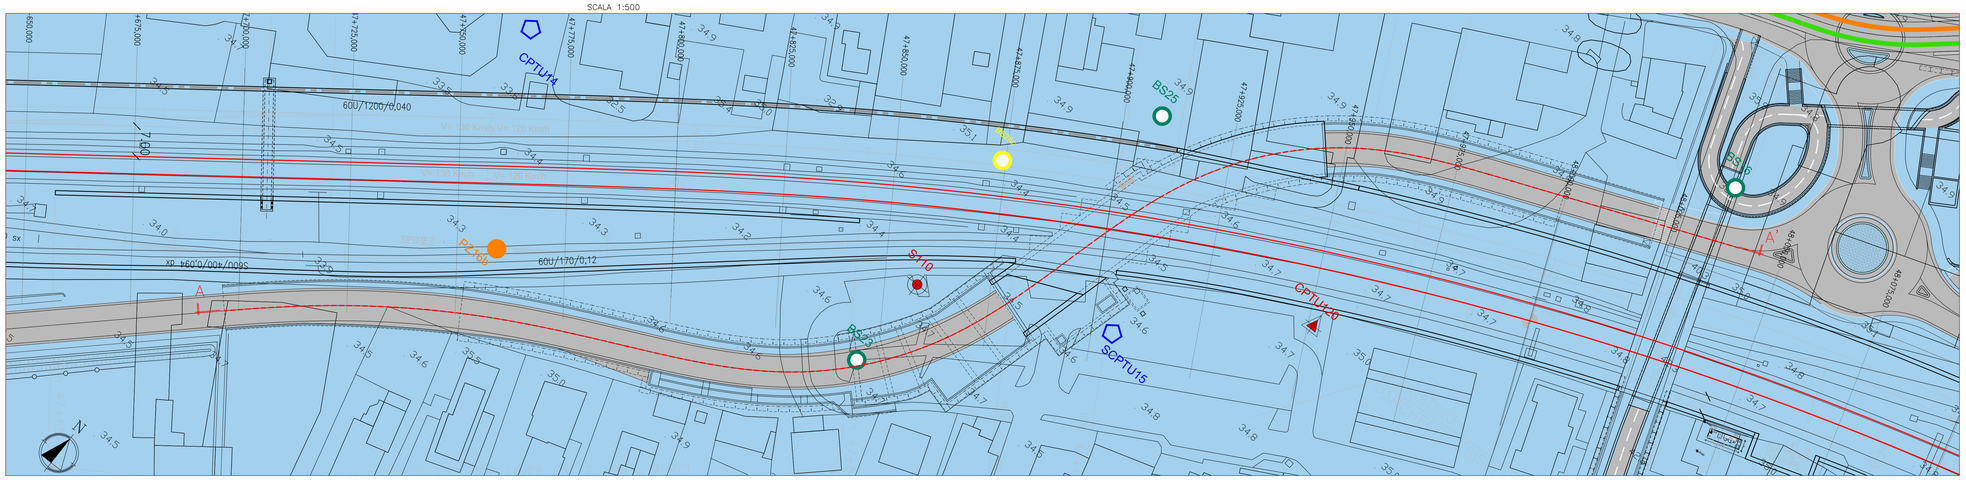

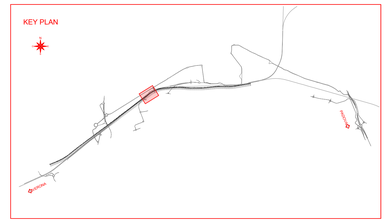

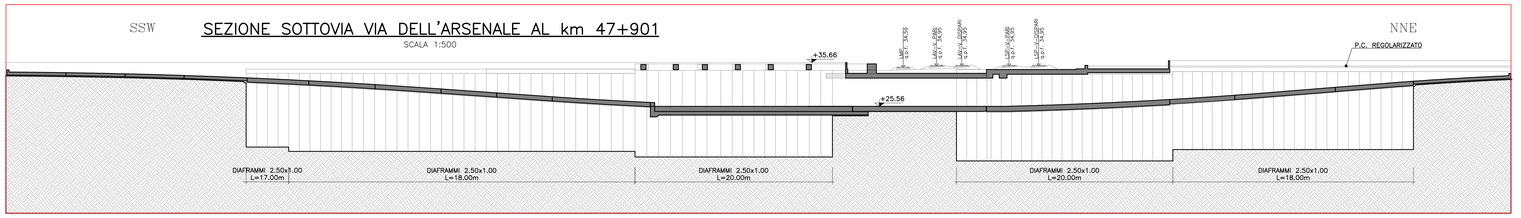

QT.RIF. −7.50

| | | |