# STRALCIO PLANIMETRICO

SCALA 1:1000

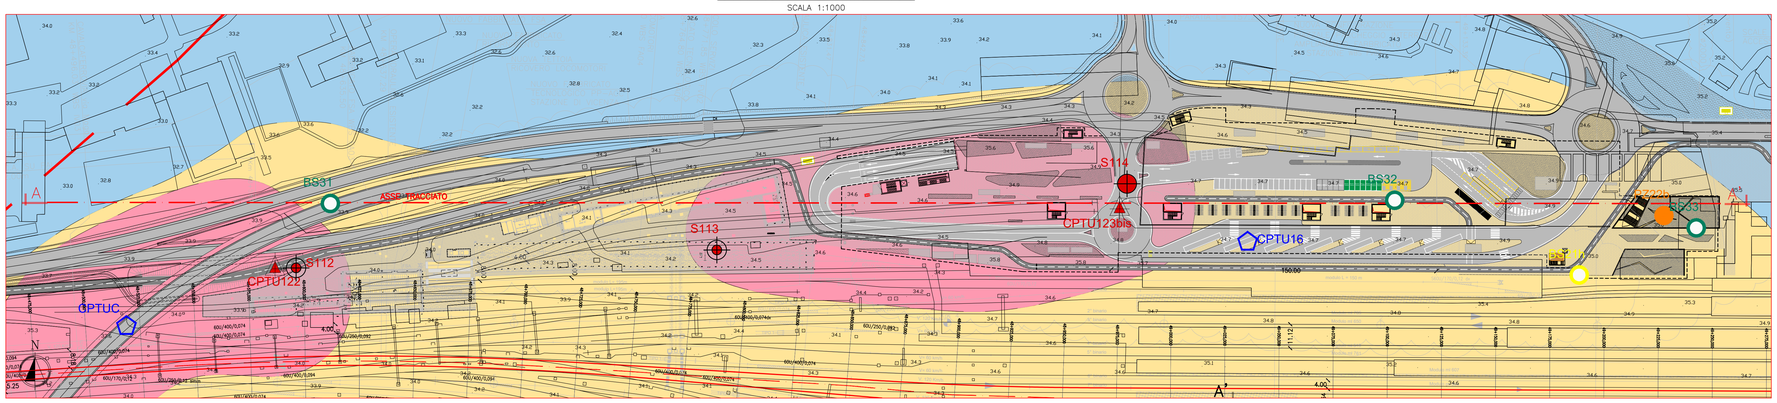


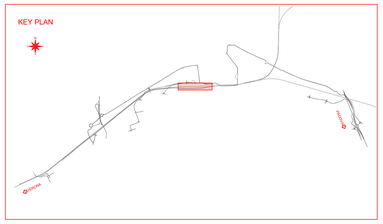


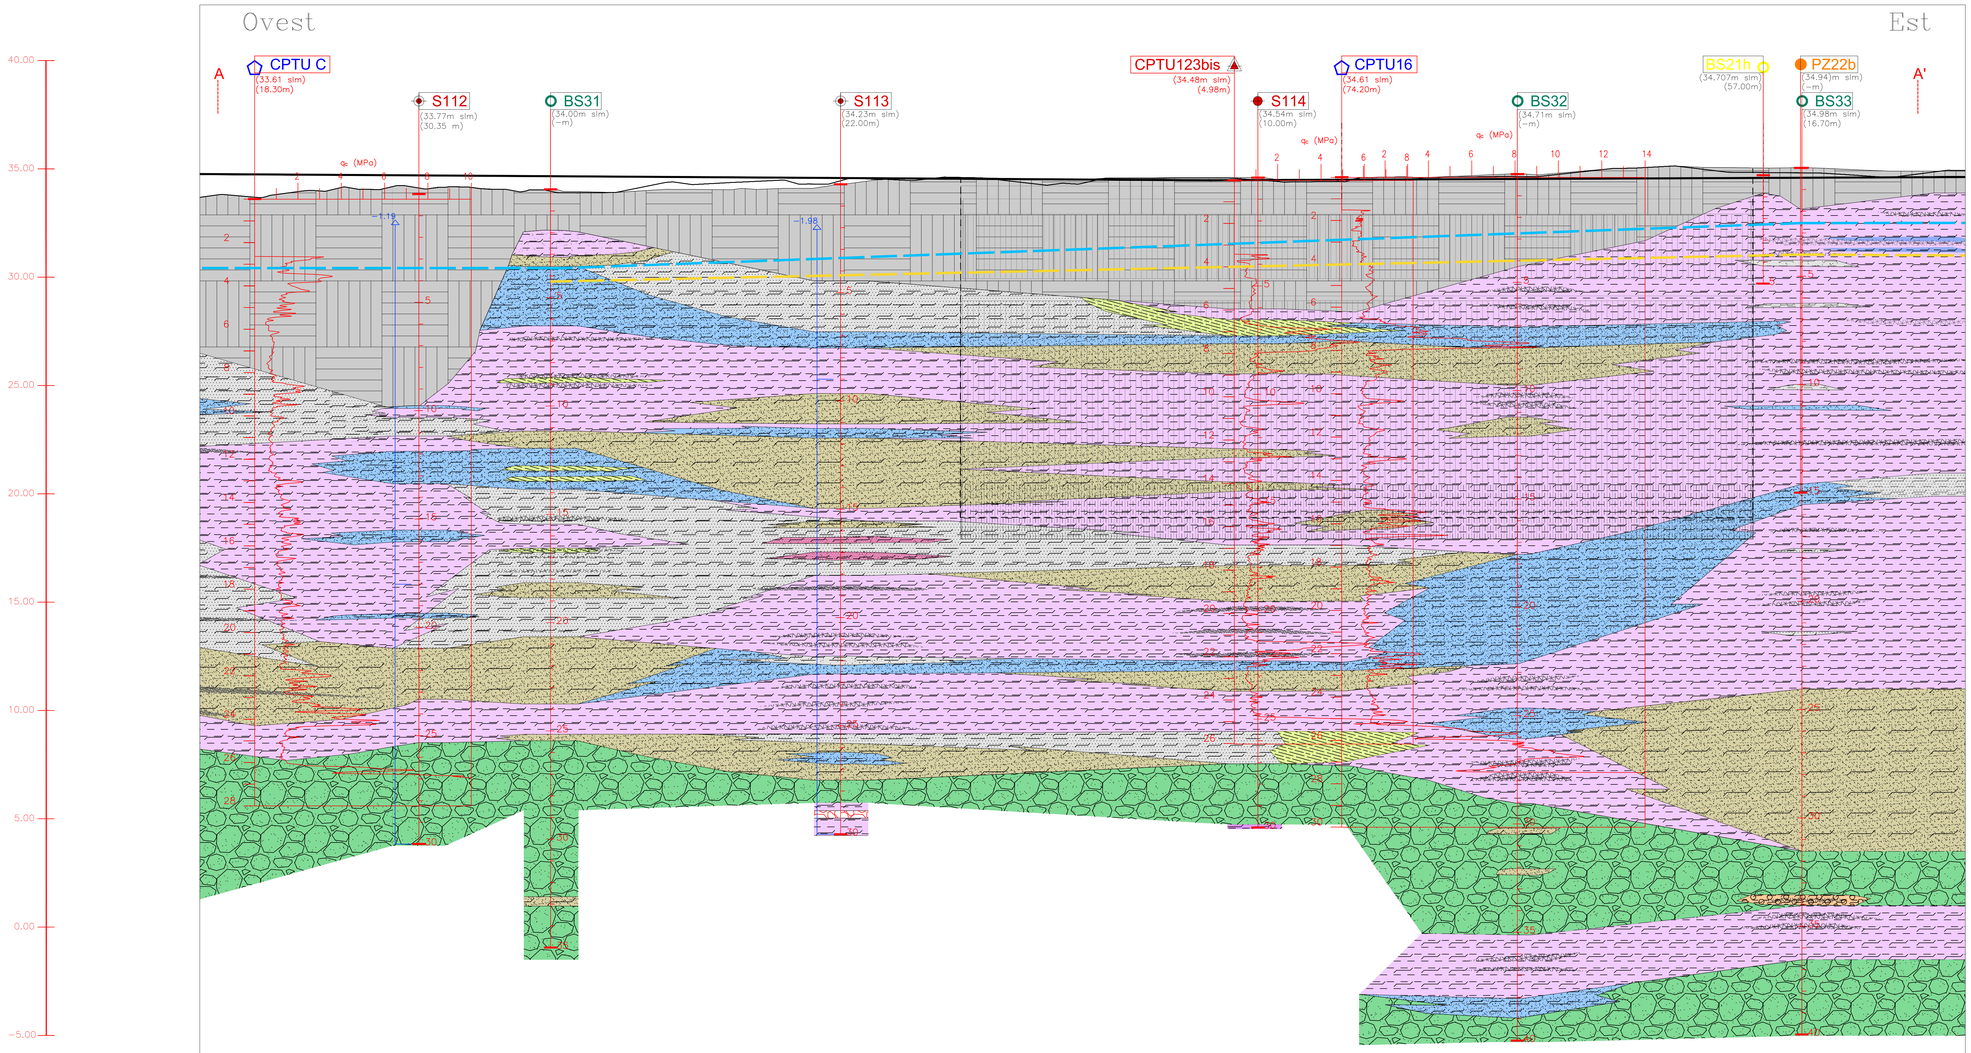


## SEZIONE PARCHEGGIO INTERRATO STAZIONE

SCALA 1:1000

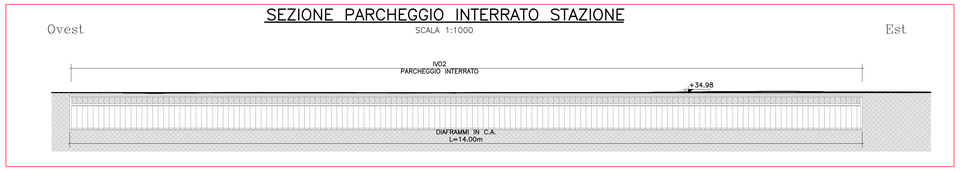


| | | |