



OPERE CON AUTOSTRADA IN CURVA
PIANTA SOTTOVIA E MURI DI IMBOCCO 1:100

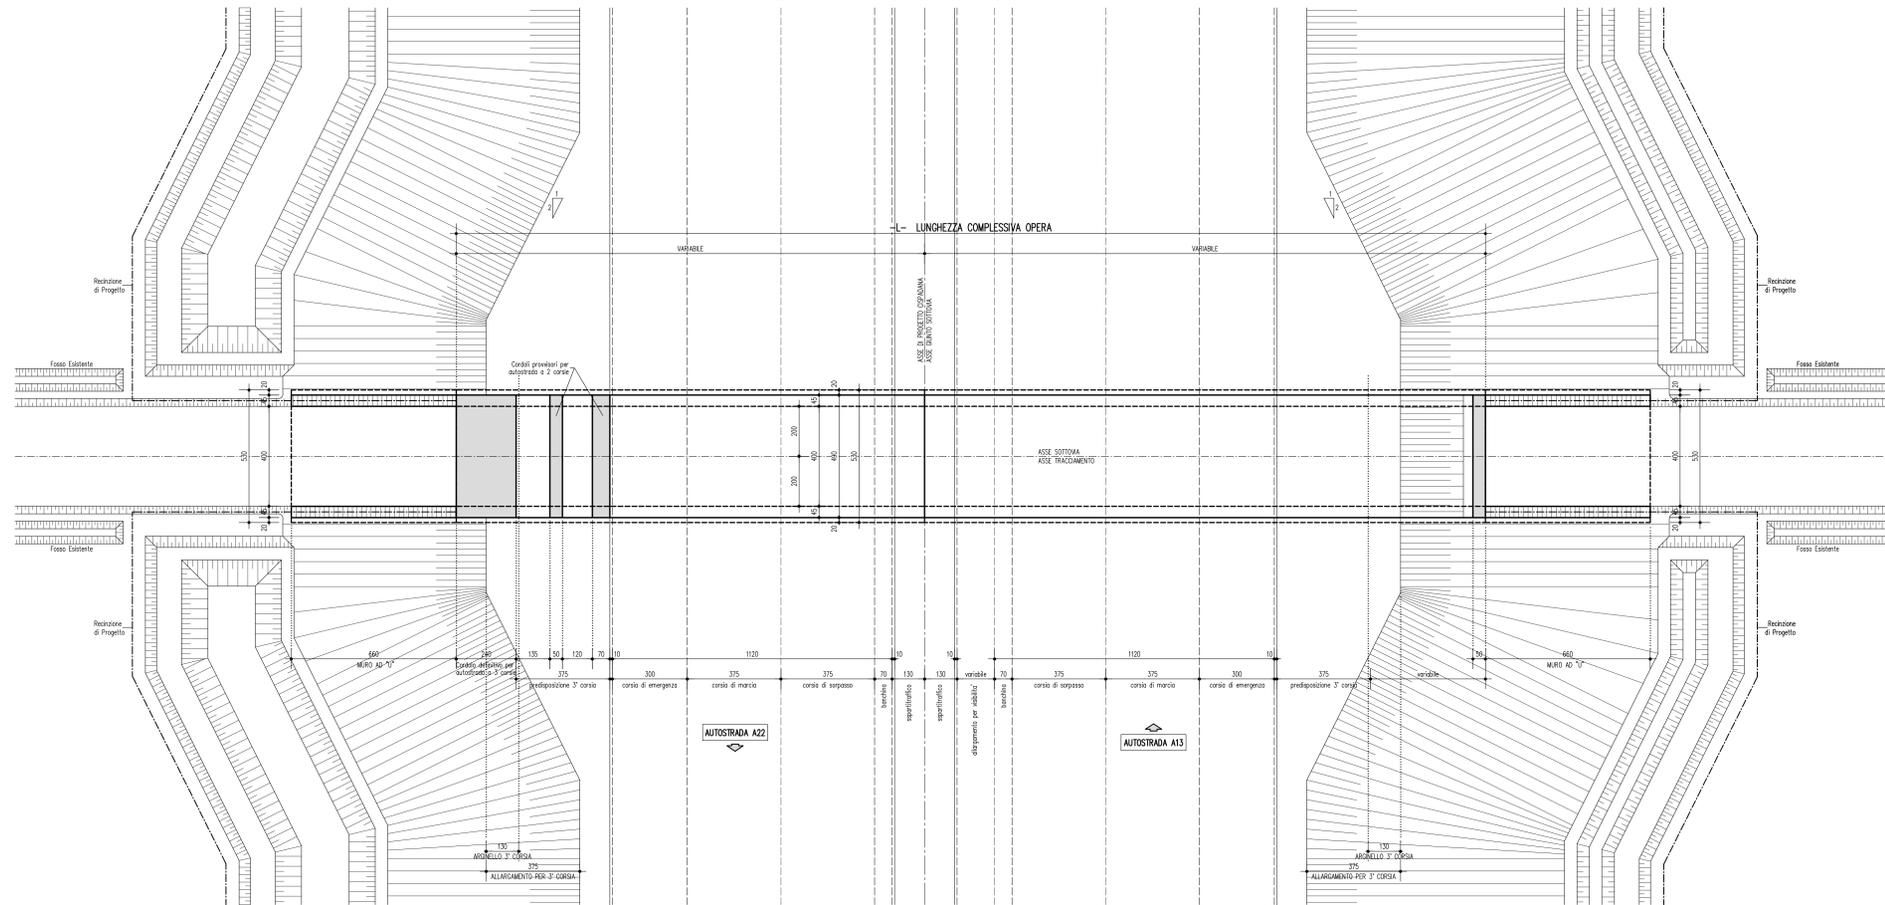

OPERE CON AUTOSTRADA IN CURVA
SEZIONE LONGITUDINALE 1:100

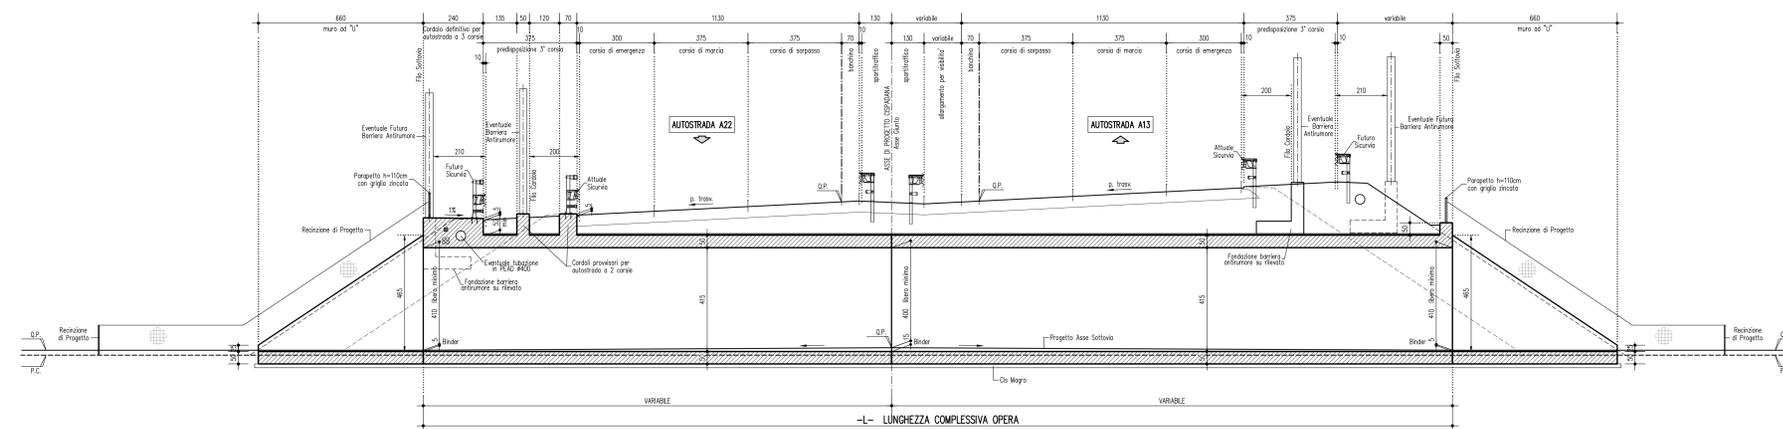

LEGENDA

ELABORATI DI RIFERIMENTO

PD_0_000_0000_0_GE_KT_01 - ELENCO NORMATIVE DI RIFERIMENTO
 PD_0_000_0000_0_GE_KT_02 - VITA UTILE E CLASSI D'USO DELLE OPERE
 PD_0_100_VST00_0_OM_TP_01 - SOTTOVIA SOPRA FALDA - IMPERMEABILIZZAZIONE
 PD_0_100_VST00_0_OM_TP_06 - SOTTOVIA E MURI - PARARETTI
 PD_0_100_VST00_0_OM_TP_08 - SOTTOVIA 4x4m - CARPENTERIA OPERE CON AUTOSTRADA IN RETTIFILLO
 PD_0_100_VST00_0_OM_TP_09 - SOTTOVIA 4x4m - SEZIONI TRASVERSALI E PARTICOLARI

CARATTERISTICHE DEI MATERIALI

PER CARATTERISTICHE DEI MATERIALI VEDERE ELABORATO:
 PD_0_000_0000_0_GE_TB_01 - TABELLA MATERIALI E CLASSI DI ESPOSIZIONE CALCESTRUZZO

NOTE

TUTTE LE MISURE SONO ESPRESSE IN CENTIMETRI
 TUTTE LE QUOTE ALTIMETRICHE SONO ESPRESSE IN METRI s.l.m.
 TUTTI GLI ANGOLI SONO ESPRESSE IN GRADI CENTESIMALI
 QUOTA FALDA DI PROGETTO A +0.50m DA PIANO CAMPANIA

IL CONCESSIONARIO
Regione Emilia-Romagna

IL CONCESSIONARIO
ARC AUTOSTRADA REGIONALE CISPADANA

**AUTOSTRADA REGIONALE CISPADANA
 DAL CASELLO DI REGGIOLO-ROLO SULLA A22
 AL CASELLO DI FERRARA SUD SULLA A13**
 CODICE C.U.P. E818080060009

PROGETTO DEFINITIVO

ASSE AUTOSTRADALE (COMPRESIVO DEGLI INTERVENTI LOCALI DI COLLEGAMENTO VIARIO AL SISTEMA AUTOSTRADALE)
 OPERE STRUTTURALI
 OPERE D'ARTE MAGGIORI: SOTTOVIA
 TIPOLOGICI SOTTOVIA
 SOTTOVIA 4x4m - CARPENTERIA OPERE CON AUTOSTRADA IN CURVA

IL PROGETTISTA
Piacentini Ingegneri S.r.l.
 Ing. Luca Piacentini
 Albo Ing. Bologna n° 4152

RESPONSABILE INTEGRAZIONE PRESTAZIONI SPECIALISTICHE
 Ing. Emilio Salsi
 Albo Ing. Reggio Emilia n° 945

IL CONCESSIONARIO
 Autoredotta Regionale
 Caspalese S.p.A.
 a partecipazione
 Cassinetti Piacentini

Stampa: 17/04/2012 11:00:00
 Firma: [Firma]

G									
F									
E									
D									
C									
B									
A	17.04.2012	Emissione							
REVISIONI	DATA	DESCRIZIONE	PROGETTISTA	VERIFICATORE	APPROVAZIONE				
IDENTIFICAZIONE ELABORATO									
NUM. PROZ.	REV.	DATA	DESCRIZIONE	PROZ.	VERIF.	APP.	PROZ.	APP.	DATA
31085	01	17/04/12	OPERE CON AUTOSTRADA IN CURVA	PI	VS	TP	SA	SA	17/04/12
									SCALA 1:100