QUADRO D'UNIONE

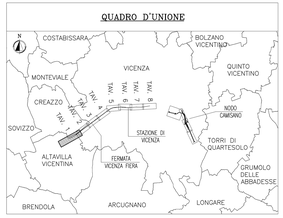

LEGENDA

N	NORD
0 4 8	PROGRESSIVA KM
	DEMOLIZIONI
VERONA	DIREZIONE
	PIAZZOLA DI MANOVRA STRADELLO DI SERVIZIO
0x0	ACCESSO CARRABILE (cancello 4 m)
WBS RI06	INDICAZIONE WBS
BA14	INDICAZIONE BARRIERE ANTIRUMORE
CORDOLO/MURO	INDICAZIONE OPERE LUNGOLINEA
	MURO DI MITIGAZIONE SU CORDOLO/MURO
Sez.01	SEZIONI CARATTERISTICHE
44+575,00	SEZIONI TRASVERSALI CORRENTI

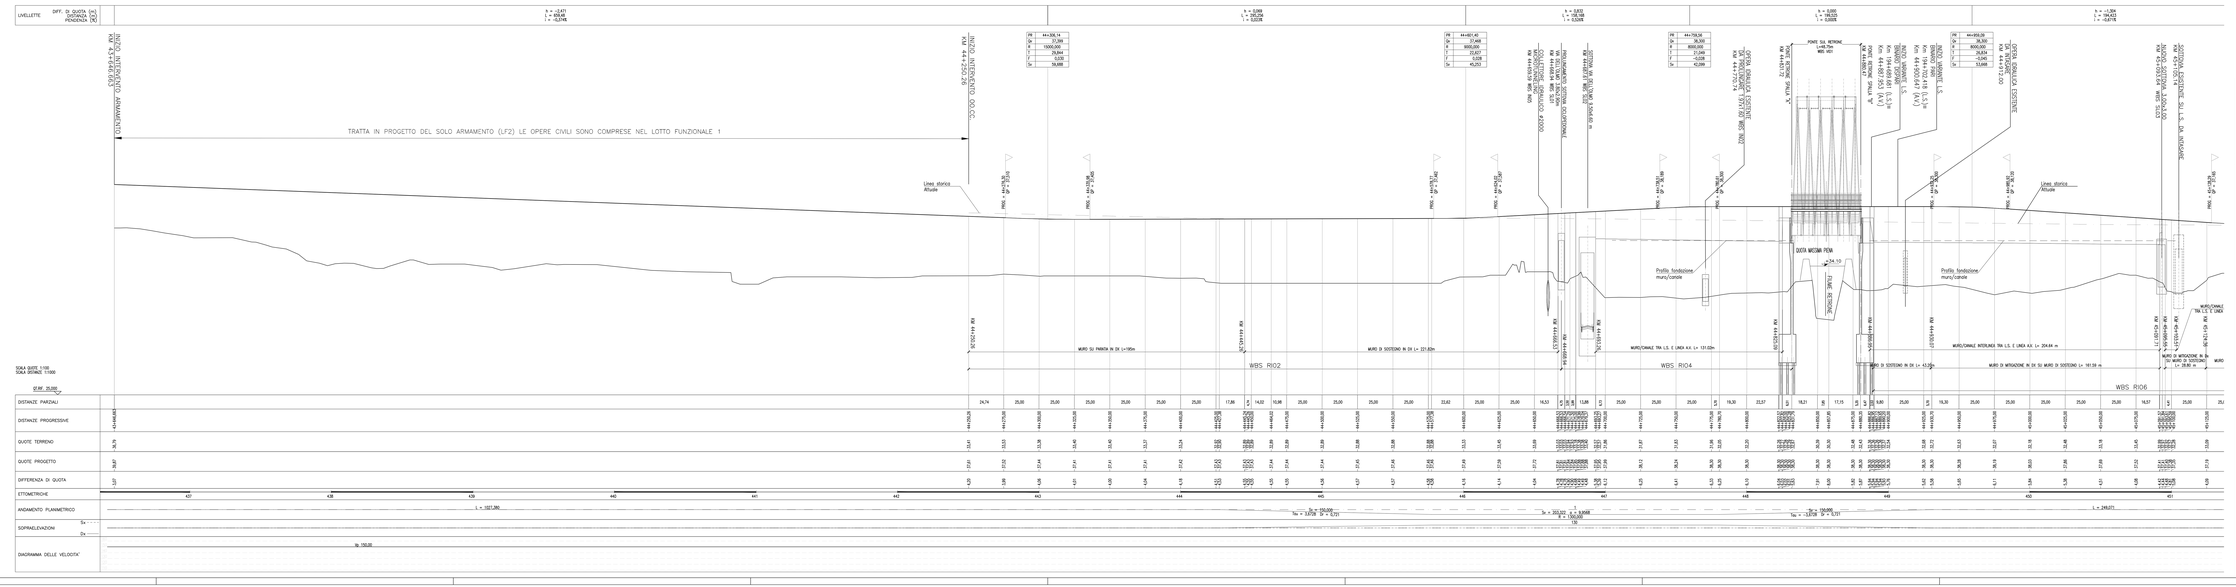

DISEGNI DI RIFERIMENTO

DESCRIZIONE	CODICE
– SEZIONI TRASVERSALI CARATTERISTICHE	DA: IN1K20D2WBIF0000001 A: IN1K20D2WBIF0000011

NOTE GENERALI

COMMITTENTE: RFI RETE FERROVIARIA ITALIANA – GRUPPO FERROVIE DELLO STATO ITALIANE

ALTA SORVEGLIANZA: ITALFERR GRUPPO FERROVIE DELLO STATO ITALIANE

GENERAL CONTRACTOR: IRICAV2

INFRASTRUTTURE FERROVIARIE STRATEGICHE DEFINITE DALLA LEGGE OBIETTIVO N. 443/01

PROGETTO DEFINITIVO

LINEA AV/AC VERONA - PADOVA
SUB TRATTA VERONA - VICENZA
LOTTO FUNZIONALE II: ATTRAVERSAMENTO DI VICENZA
IF - INFRASTRUTTURA
PLANIMETRIE E PROFILI
PLANIMETRIE DI PROGETTO
PLANIMETRIA E PROFILO DI PROGETTO LINEA A.V. TAV. 1

GENERAL CONTRACTOR	ITALFERR S.p.A.	SCALA -
ATI bonifica IL PROGETTISTA INTEGRATORE Ing. Paolo Ferrara Ordine degli Ingegneri della Provincia di Napoli n. 9724 Data: 19-07-2022	CONSORZIO IRICAV DUE Il Direttore Ing. Paolo Carmona Data: 19-07-2022	1:1000/100

COMMESSA	LOTTO	FASE	ENTE	TIPO DOC.	OPERA/DISCIPLINA	PROGR.	REV.
IN1K	20	D	I2	L7	IF0001	001	C

ATI bonifica

RTI ATI BONIFICA		
Progettista: Ing. Paolo Ferrara	Ordine degli Ingegneri della Provincia di Napoli n. 9724	Data: 19-07-2022

Rev.	Descrizione	Redatto	Data	Verificato	Data	Approvato	Data	Autorizzato
A	Prima Emissione	L. Grande	12-12-2020	M. Pasin	12-12-2020	P.F.Bucciarelli	12-12-2020	Ing. P. Bonifacio
B	Istruttoria Italferr	L. Grande	12/02/2021	M. Pasin	12/02/2021	P.F.Bucciarelli	12/02/2021	Ing. P. Bonifacio
C	Istruttoria Italferr	L. Grande	19-07-2022	M. Pasin	19-07-2022	P.F.Bucciarelli	19-07-2022	Ing. P. Bonifacio

File: IN1K20D2VL7IF0001001-BC.DWG

CUP: J41E91000000009 — A. Elab.:
CIG: 3020049F17

Data: 19-07-2022