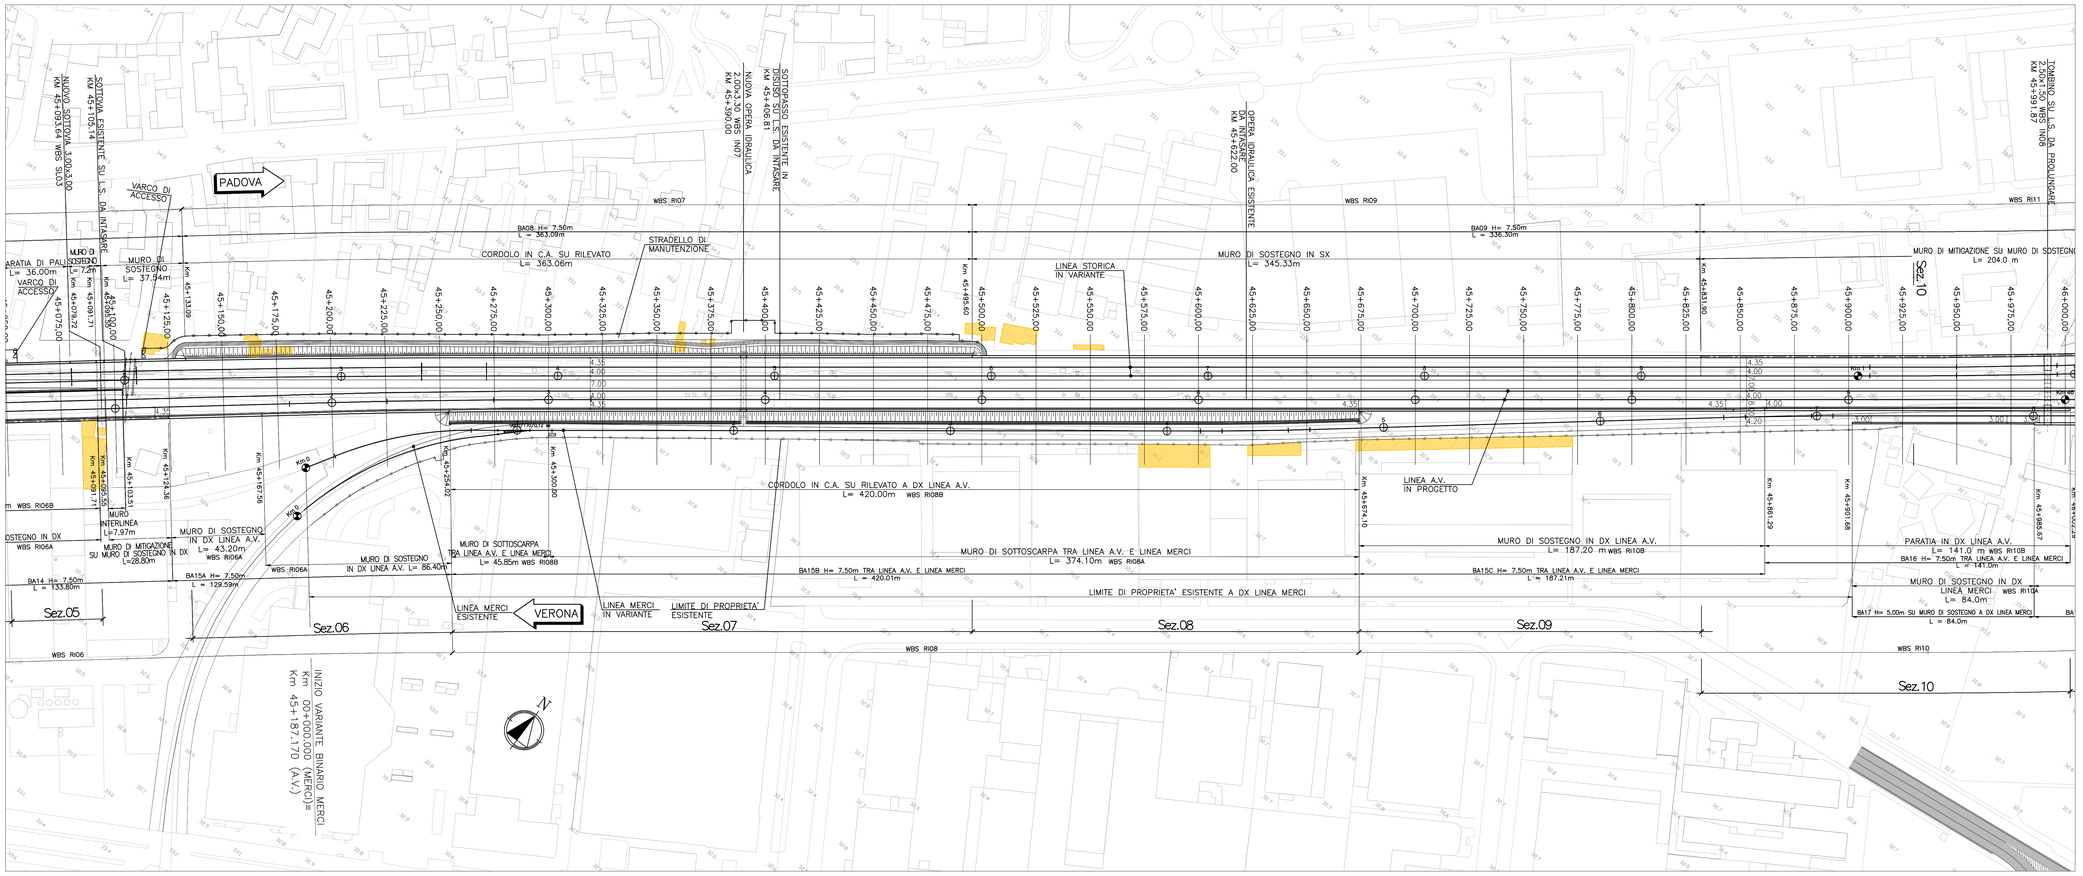

QUADRO D'UNIONE

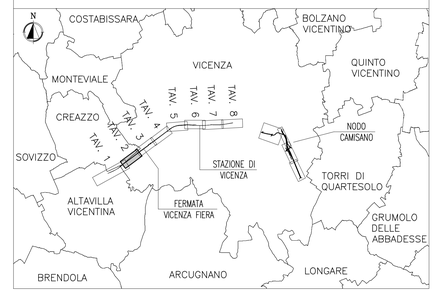

LEGENDA

- NORD
- PROGRESSIVA KM
- DEMOLIZIONI
- DIREZIONE (VERONA)
- PIAZZOLA DI MANOVRA STRADELLO DI SERVIZIO
- ACCESSO CARRABILE (cancello 4 m)
- WBS RI06 — INDICAZIONE WBS
- BA14 — INDICAZIONE BARRIERE ANTIRUMORE
- CORDOLO/MURO — INDICAZIONE OPERE LUNGOLINEA
- MURO DI MITIGAZIONE SU CORDOLO/MURO
- Sez.01 — SEZIONI CARATTERISTICHE
- 44+575,00 — SEZIONI TRASVERSALI CORRENTI

LIVELLETTE — DIFF. DI QUOTA (m) / DISTANZA (m) / PENDENZA (%)

h = -0,480 L = 435,205 i = -0,110‰

h = -0,211 L = 516,174 i = -0,041‰

PR	45+153,51
Qv	36,996
R	9000,000
T	25,223
F	0,035
Sv	50,446

PR	45+588,72
Qv	36,515
R	65000,000
T	22,580
F	0,004
Sv	45,161

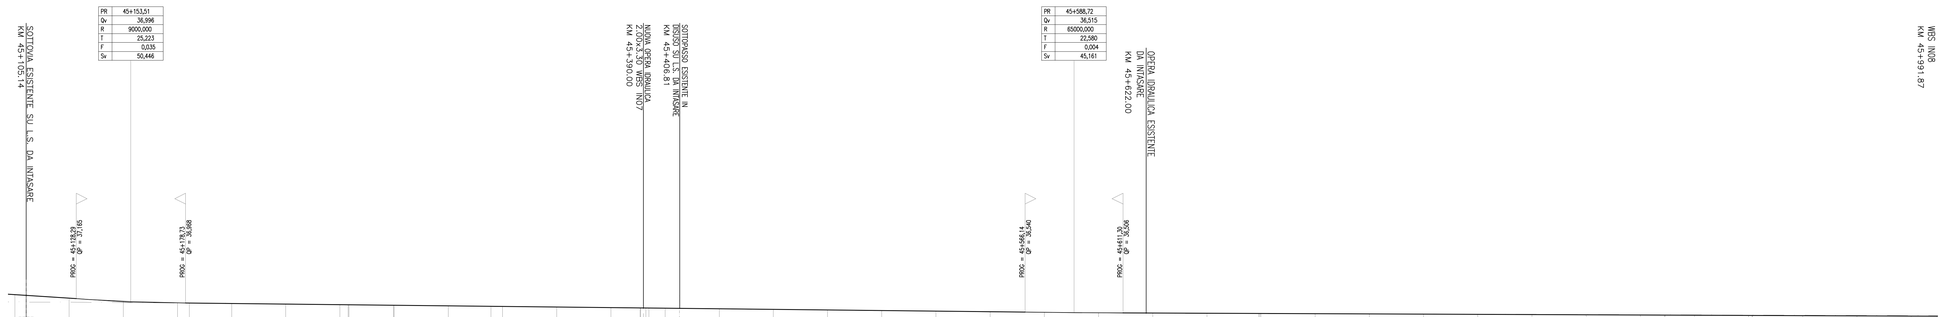

DISEGNI DI RIFERIMENTO

DESCRIZIONE	CODICE
– SEZIONI TRASVERSALI CARATTERISTICHE	DA: IN1K20DI2WBIF0000001 A: IN1K20DI2WBIF0000011

NOTE GENERALI

COMMITTENTE: RFI RETE FERROVIARIA ITALIANA — GRUPPO FERROVIE DELLO STATO ITALIANE

ALTA SORVEGLIANZA: ITALFERR — GRUPPO FERROVIE DELLO STATO ITALIANE

GENERAL CONTRACTOR: ITICAV2

INFRASTRUTTURE FERROVIARIE STRATEGICHE DEFINITE DALLA LEGGE OBIETTIVO N. 443/01

PROGETTO DEFINITIVO

LINEA AV/AC VERONA - PADOVA
SUB TRATTA VERONA - VICENZA
LOTTO FUNZIONALE II: ATTRAVERSAMENTO DI VICENZA

IF - INFRASTRUTTURA
PLANIMETRIE E PROFILI
PLANIMETRIE DI PROGETTO
PLANIMETRIA E PROFILO DI PROGETTO LINEA A.V. TAV. 2

GENERAL CONTRACTOR	ITALFERR S.p.A.	SCALA :
ATI bonifica — IL PROGETTISTA INTEGRATORE — Data: 19-07-2022	CONSORZIO IRICAV DUE — Il Direttore — Ing. Paolo Carmona — Data: 19-07-2022	1:1000/100

COMMESSA	LOTTO	FASE	ENTE	TIPO DOC.	OPERA/DISCIPLINA	PROGR.	REV.
IN1K	20	D	I2	L7	IF0001	002	C

ATI bonifica — VISTO ATI BONIFICA — Firma — Data: 19-07-2022

Progettazione:

Rev.	Descrizione	Redatto	Data	Verificato	Data	Approvato	Data	Autorizzato
A	Prima Emissione	L. Donato	15/12/2021	M. Passi	15/12/2021	P.P.Bocchetto	15/12/2021	Ing. P. P. Bocchetto
B	Istruttoria Italferr	L. Donato	12/05/2022	M. Passi	12/05/2022	P.P.Bocchetto	12/05/2022	
C	Istruttoria Italferr	L. Donato	19-07-2022	M. Passi	19-07-2022	P.P.Bocchetto	19-07-2022	Data: 19-07-2022

File: IN1K20DI2L7IF0001001-8C.DWG — CUP: J41E91000000009 — CIG: 3320049F17 — n. Elab.: