QUADRO D'UNIONE

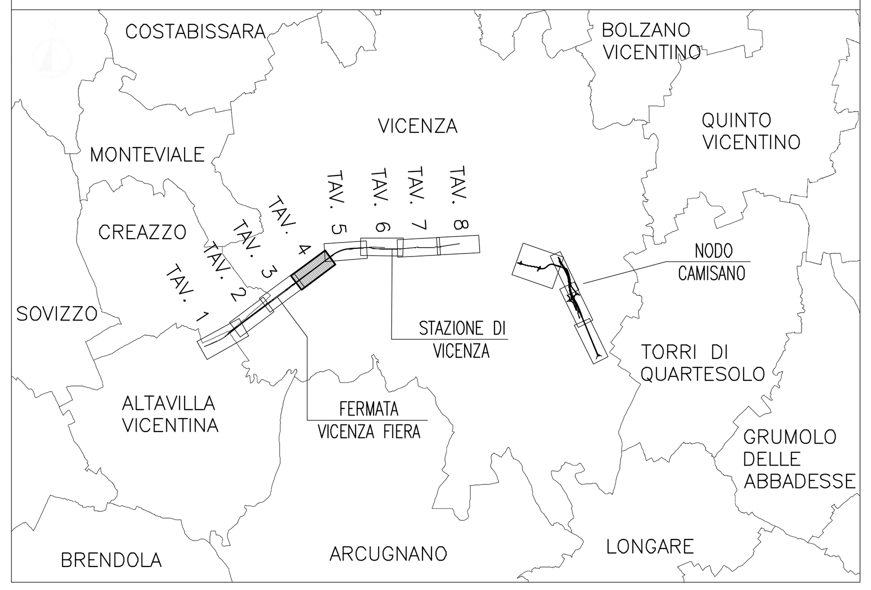

LEGENDA

- NORD
- PROGRESSIVA KM
- DEMOLIZIONI
- DIREZIONE
- PIAZZOLA DI MANOVRA STRADELLO DI SERVIZIO
- ACCESSO CARRABILE (cancello 4 m)
- INDICAZIONE WBS
- INDICAZIONE BARRIERE ANTIRUMORE
- INDICAZIONE OPERE LUNGOLINEA
- MURO DI MITIGAZIONE SU CORDOLO/MURO
- SEZIONI CARATTERISTICHE
- SEZIONI TRASVERSALI CORRENTI

LIVELLETTE — DIFF. DI QUOTA (m) / DISTANZA (m) / PENDENZA (%): h = −0,505 L = 709,804 i = −0,071%

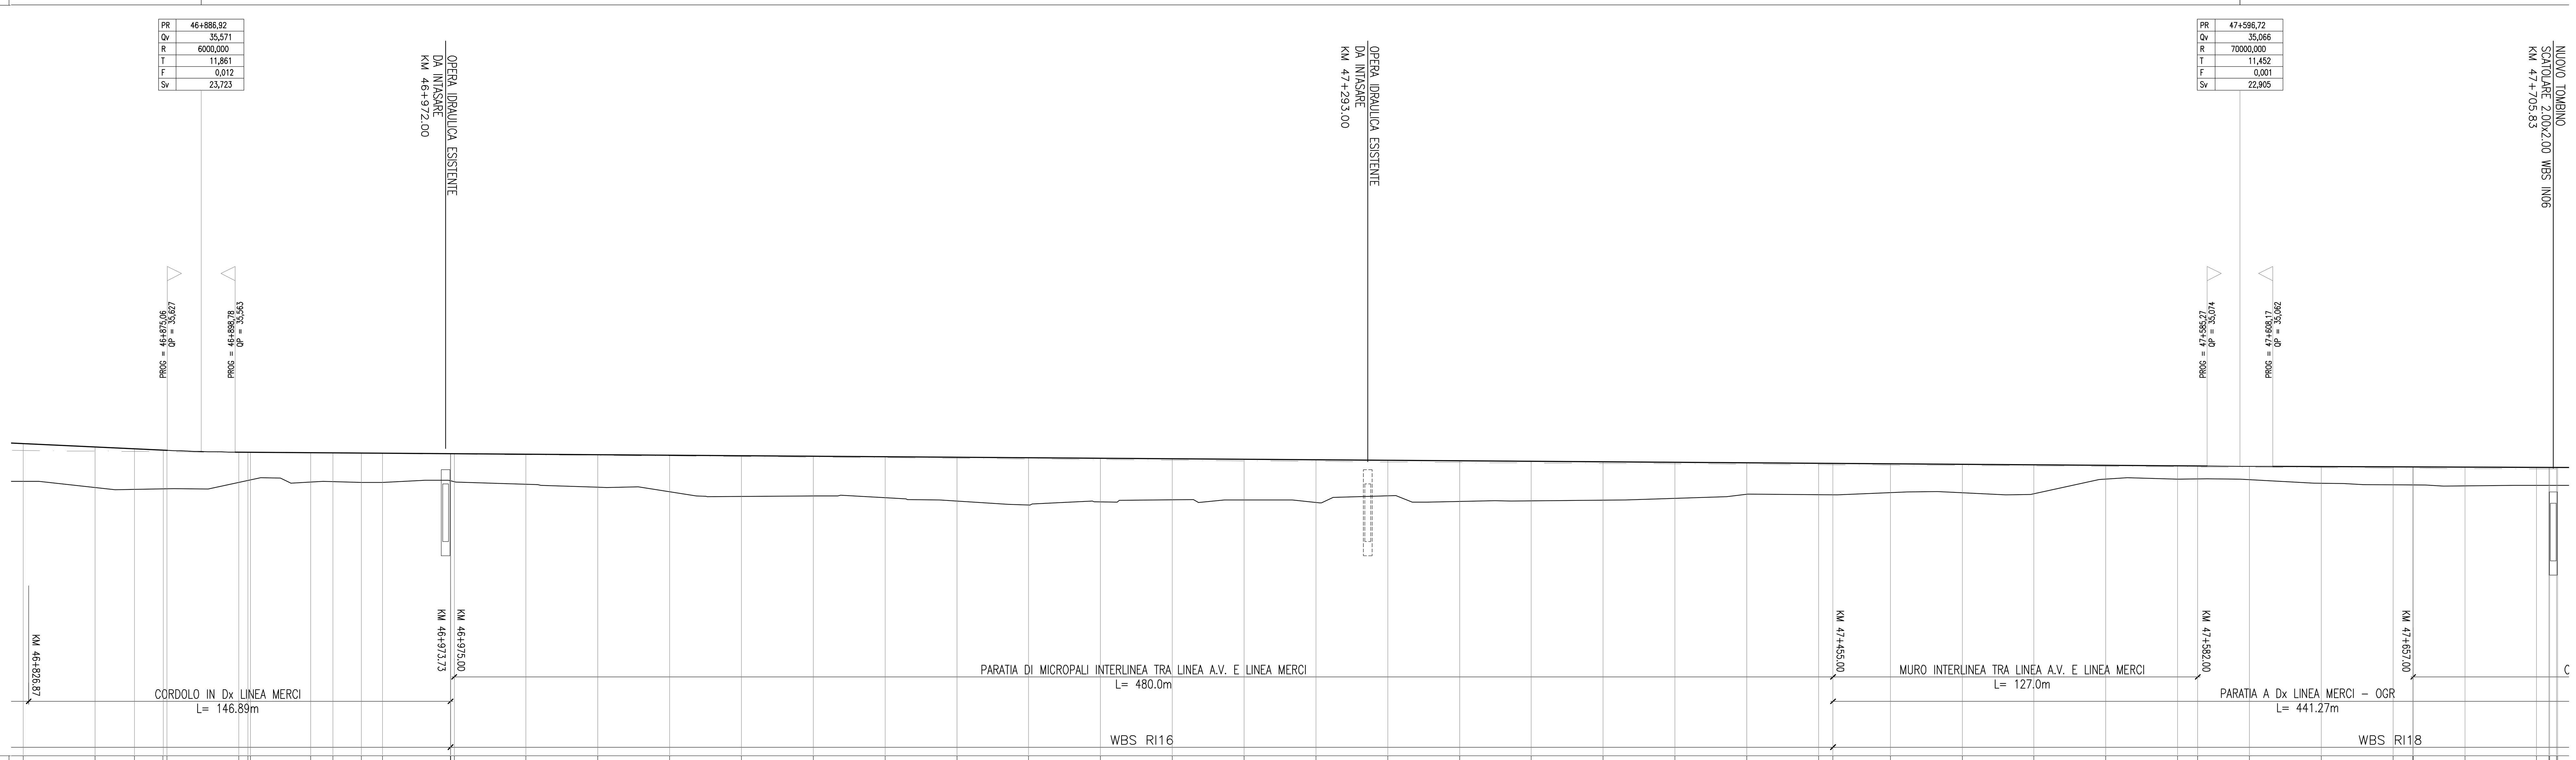

SCALA QUOTE 1:100
SCALA DISTANZE 1:1000

QT.RIF. 25,000

DISTANZE PARZIALI: 25,00 | 13,65 | 10,00 | 25,00 | 3,18 | 21,00 | 7,71 | 10,00 | 7,29 | 23,65 | 25,00 | 25,00 | 25,00 | 25,00 | 25,00 | 25,00 | 25,00 | 25,00 | 25,00 | 25,00 | 25,00 | 25,00 | 25,00 | 25,00 | 25,00 | 25,00 | 25,00 | 25,00 | 25,00 | 25,00 | 5,00 | 20,00 | 25,00 | 25,00 | 25,00 | 25,00 | 6,97 | 17,98 | 25,00 | 25,00 | 6,94 | 17,94 | 25,00 | 4,24

DISTANZE PROGRESSIVE	QUOTE TERRENO	QUOTE PROGETTO	DIFFERENZA DI QUOTA
46+825,00	34,54	35,86	1,32
46+850,00	34,33	35,74	1,41
46+863,65	34,27	35,68	1,41
46+873,65	34,29	35,63	1,34
46+875,00	34,29	35,63	1,34
46+900,00	34,51	35,56	1,05
46+903,18	34,58	35,56	0,98
46+904,00	34,60	35,56	0,96
46+925,00	34,52	35,54	1,03
46+932,71	34,53	35,54	1,01
46+942,71	34,50	35,53	1,03
46+950,00	34,51	35,53	1,02
46+973,65	34,56	35,51	0,95
46+973,73	34,56	35,51	0,95
46+973,81	34,56	35,51	0,95
46+975,00	34,53	35,51	0,98
47+000,00	34,44	35,49	1,05
47+025,00	34,34	35,47	1,13
47+050,00	34,18	35,46	1,28
47+075,00	34,02	35,44	1,42
47+100,00	34,04	35,42	1,38
47+125,00	33,98	35,40	1,42
47+150,00	33,85	35,38	1,53
47+175,00	33,72	35,37	1,65
47+200,00	33,84	35,35	1,51
47+225,00	33,91	35,33	1,43
47+250,00	33,90	35,31	1,42
47+275,00	33,81	35,30	1,49
47+300,00	34,04	35,28	1,24
47+325,00	33,84	35,26	1,42
47+350,00	33,87	35,24	1,37
47+375,00	33,88	35,22	1,34
47+400,00	33,96	35,21	1,25
47+425,00	34,10	35,19	1,09
47+450,00	34,08	35,17	1,09
47+455,00	34,08	35,17	1,09
47+475,00	34,16	35,15	0,99
47+500,00	34,15	35,13	0,99
47+525,00	34,13	35,12	0,99
47+550,00	34,63	35,10	0,47
47+575,00	34,63	35,08	0,45
47+581,96	34,63	35,08	0,44
47+582,01	34,63	35,08	0,44
47+600,00	34,61	35,07	0,46
47+625,00	34,47	35,06	0,58
47+650,00	34,43	35,05	0,61
47+656,93	34,42	35,04	0,62
47+657,06	34,42	35,04	0,62
47+675,00	34,39	35,04	0,64
47+700,00	34,40	35,03	0,63
47+704,24	34,40	35,02	0,62
47+704,50	34,40	35,02	0,62
47+706,93	34,40	35,02	0,62
[illegible]	[illegible]	[illegible]	[illegible]

ETTOMETRICHE: 469 | 470 | 471 | 472 | 473 | 474 | 475 | 476 | 477

ANDAMENTO PLANIMETRICO: 77,939 — Tau = 0,0040 Sv = 10,000 Dr = 0,000 — 5 — Sv = 59,065 α = 0,0470 R = 80000,000 — Sv = 10,000 Tau = −0,0040 Dr = 0,000 — S60U/1200/0,040_SX — L = 813,851 — S60U/400/0,074_DX

SOPRAELEVAZIONI Sx / Dx: 0

DIAGRAMMA DELLE VELOCITA'

DISEGNI DI RIFERIMENTO

DESCRIZIONE	CODICE
– SEZIONI TIPOLOGICHE	DA: IN0D00DI2WBIF0001001 A: IN0D00DI2WBIF0001011

NOTE GENERALI

COMMITTENTE: RFI RETE FERROVIARIA ITALIANA — GRUPPO FERROVIE DELLO STATO ITALIANE

ALTA SORVEGLIANZA: ITALFERR — GRUPPO FERROVIE DELLO STATO ITALIANE

GENERAL CONTRACTOR: IRICAV2

INFRASTRUTTURE FERROVIARIE STRATEGICHE DEFINITE DALLA LEGGE OBIETTIVO N. 443/01

PROGETTO DEFINITIVO

LINEA AV/AC VERONA - PADOVA
SUB TRATTA VERONA - VICENZA
LOTTO FUNZIONALE II: ATTRAVERSAMENTO DI VICENZA

IF - INFRASTRUTTURA
PLANIMETRIE E PROFILI
PLANIMETRIE DI PROGETTO
PLANIMETRIA E PROFILO DI PROGETTO SU ORTOFOTO TAV. 4

GENERAL CONTRACTOR		ITALFERR S.p.A.	
ATI bonifica — IL PROGETTISTA INTEGRATORE — Franco Persio Bocchetto iscritto all'Ordine degli Ingegneri della Provincia di Roma al n° 8664 Sez. A settore Civile e Ambientale — Data: 19-07-2022	CONSORZIO IRICAV DUE — Il Direttore — Ing. Paolo Carmona — Data: 19-07-2022	Data:	SCALA : 1:1000/100

COMMESSA	LOTTO	FASE	ENTE	TIPO DOC.	OPERA/DISCIPLINA	PROGR.	REV.
IN1K	20	D	I2	L7	IF0001	104	C

ATI bonifica — VISTO ATI BONIFICA: Firma Ing. Franco Persio Bocchetto — Data 19-07-2022

Progettazione:

Rev.	Descrizione	Redatto	Data	Verificato	Data	Approvato	Data	Autorizzato
A	Prima Emissione	L. Donato	15/12/2021	M. Passi	15/12/2021	F.P.Bocchetto	15/12/2021	Ing. F.P. Bocchetto
B	Istruttoria Italferr	L. Donato	12/05/2022	M. Passi	12/05/2022	F.P.Bocchetto	12/05/2022	
C	Istruttoria Italferr	L. Donato	19-07-2022	M. Passi	19-07-2022	F.P.Bocchetto	19-07-2022	Data: 19-07-2022

File: IN1K20DI2L7IF0001101-8C.DWG — CUP: J41E91000000009 — CIG: 3320049F17 — n. Elab.: