


- LEGENDA**
- Corso d'acqua principale
  - Corso d'acqua secondario
  - Rete minore
  - Sede stradale
  - Area di intervento
  - Limite modelli idraulici
  - Confini comunali
  - Ponti
  - Briglie
  - Tracciato linea AV/AC allo Stato di Progetto
  - Sottovia/Sottopasso
  - Tombini idraulici esistenti da prolungare/realizzare
  - Viabilità di progetto
  - Pista ciclabile da realizzare
  - Muri di protezione
  - Ponti ferroviari sul f. Retrone e sulla r. Dioma
  - Duna di protezione
  - Imbonimento piazzale nuova fermata Fiera
  - Deviazione scalo Piazzen
  - Impianto idrovoro
  - Desso ontilogamento sulla viabilità

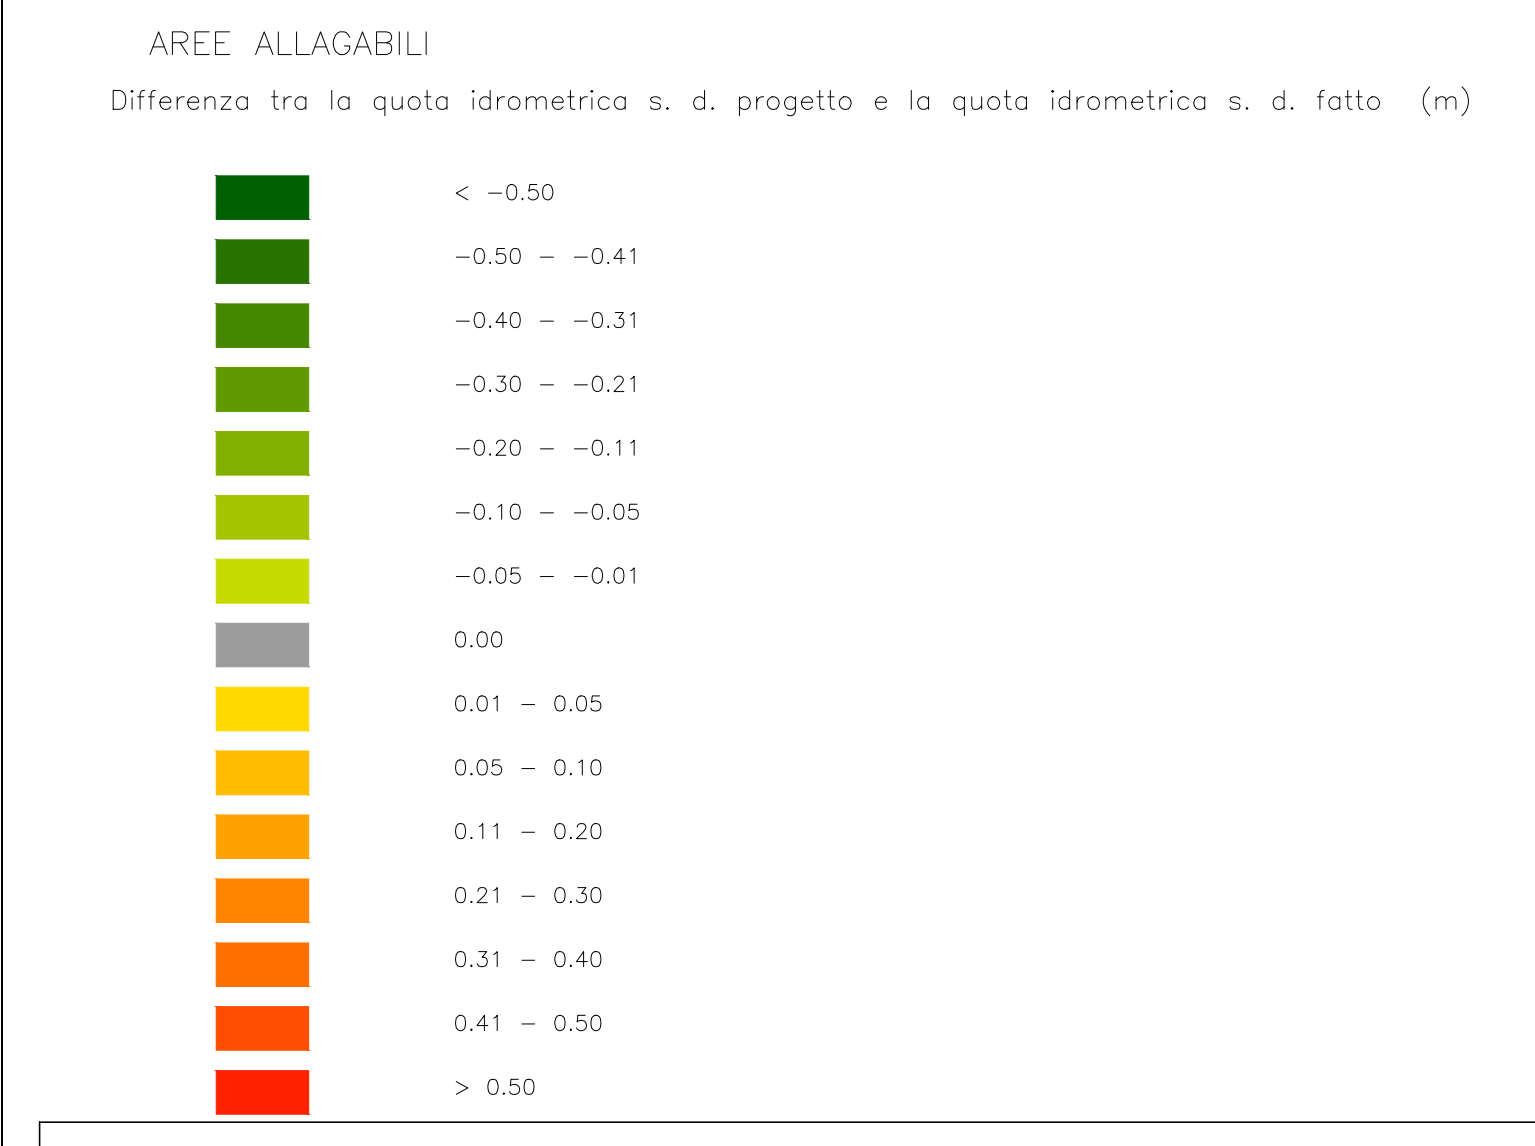

**COMMITTENTE:** **RFI**  
 RETE FERROVIARIA ITALIANA  
 GRUPPO FERROVIE DELLO STATO ITALIANE

**ALTA Sorveglianza:** **ITFCV2**  
 GRUPPO FERROVIE DELLO STATO ITALIANE

**GENERAL CONTRACTOR:** **ITFCV2**

**INFRASTRUTTURE FERROVIARIE STRATEGICHE DEFINITE DALLA LEGGE OBIETTIVO N. 443/01**

**PROGETTO DEFINITIVO**  
**LINEA AVIAC VERONA - PADOVA**  
**SUB TRATTA VERONA - VICENZA**  
**LOTTO FUNZIONALE II: ATTRAVERSAMENTO DI VICENZA**

**STUDI E INDAGINI**  
 STUDI IDROLOGICI E IDRAULICI  
 SCHEMI GRAFICI DELL'INTERVENTO  
 MODELLO IDRAULICO - DIFFERENZE TRANTO STATO DI FATTO E DI PROGETTO, TR 300 ANNI, TP 24 ORE

**GENERAL CONTRACTOR** ITALFERR S.p.A.

|   |   |                  |                  |
|---|---|------------------|------------------|
| <b>ATI bonifica</b><br>S. PROSPERITA' S.p.A.<br>Via S. Prospero, 10<br>37040 S. Prospero (VI) | <b>CONSORZIO IRICAV DUE</b><br>S. Prospero<br>Via S. Prospero, 10<br>37040 S. Prospero (VI) | DATA: 09/05/2022 | DATA: 09/05/2022 |
|---|---|------------------|------------------|

SCALA: 1:10000

| COMMESSA | LOTTO | FASE | ENTE | TIPO DOC. | OPERAZIONE/CIPLINA | PROGR. | REV. |
|----------|-------|------|------|-----------|--------------------|--------|------|
| IN1K     | 20    | D    | I2   | P4        | IP0001             | 014    | B    |

| Progettazione: |                      | Firma      |            | VISTO ATTI BONIFICA |            | Data       |            |
|----------------|----------------------|------------|------------|---------------------|------------|------------|------------|
| Rev.           | Descrizione          | Progetto   | Data       | Verificato          | Data       | Approvato  | Data       |
| A              | PRIMA EMISSIONE      | IRICAV DUE | 09/05/2022 | IRICAV DUE          | 09/05/2022 | IRICAV DUE | 09/05/2022 |
| B              | ISTRUTTORIA ITALFERR | IRICAV DUE | 09/05/2022 | IRICAV DUE          | 09/05/2022 | IRICAV DUE | 09/05/2022 |

File: IN1K2000P400001014B\_01.DWG    CLIP: 241E9100000009    n. Esab:    CIG: 332049F17