



PLANIMETRIA DI PROGETTO BONIFICA SISTEMATICA TERRESTRE

PART. C

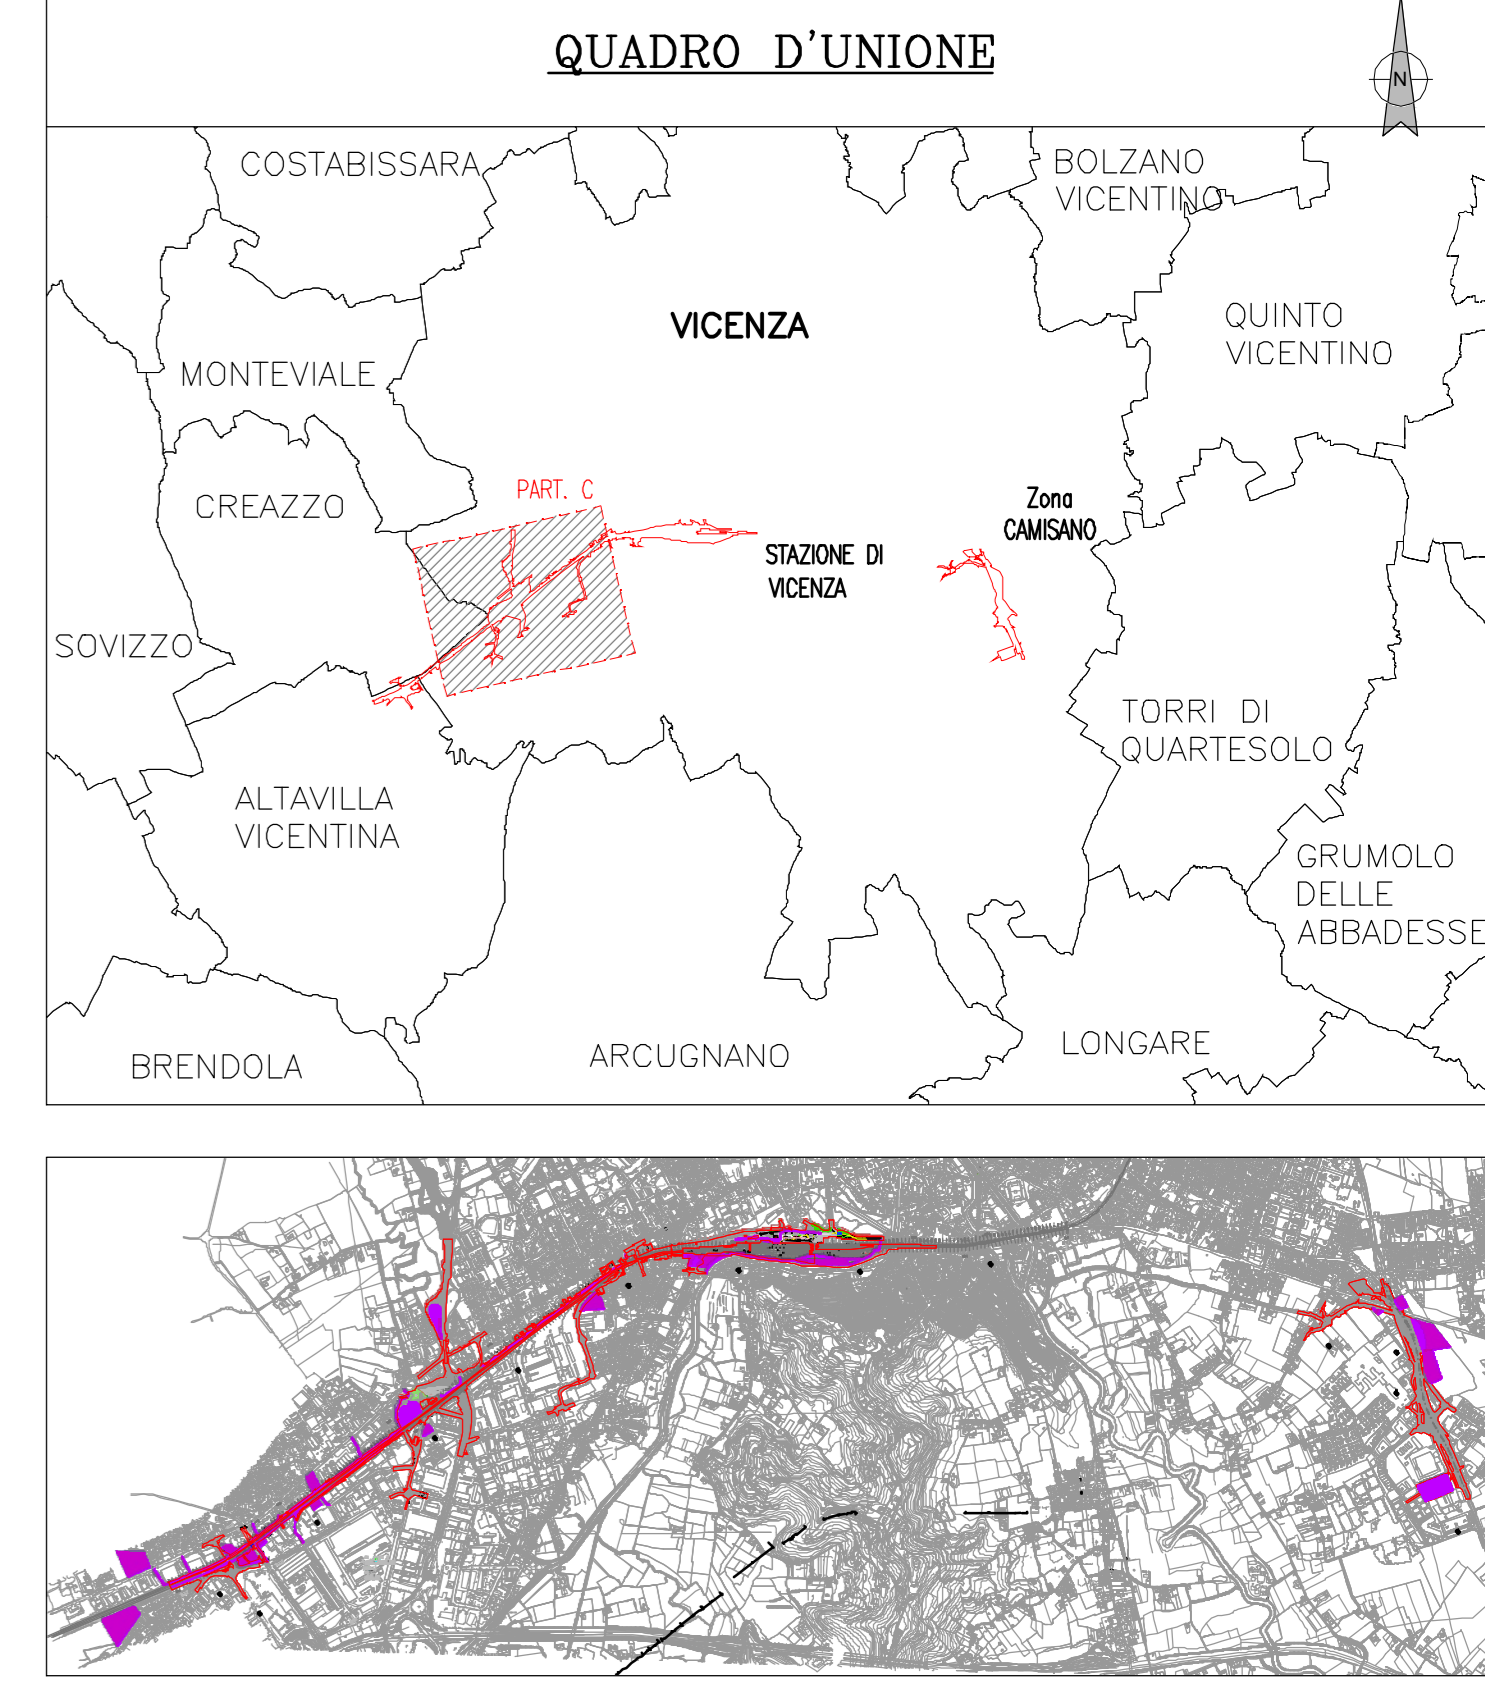

Area totale intervento mq 1045000

LEGENDA BST		
DESCRIZIONE BONIFICHE SISTEMATICHE TERRESTRE	SUPERFICIE (mq)	NUMERO PERF.
BONIFICA ORDIGNI BELLECI SUPERFICIALE per la ricerca fino a 1.00 m di profondità dal p.c. da eseguirsi su tutta l'area interessata dai lavori per un'area di sicurezza di 1.50 m lungo il perimetro della predetta area. La bonifica di superficie è propedeutica a qualsiasi bonifica profonda.	950000	-
BONIFICA SISTEMATICA TERRESTRE CON PERFORAZIONI DI PROFONDITÀ FINO A 3.00 m. MAGLIA 2.80x2.80 m. PREVIA BONIFICA SUPERFICIALE	453000	57800
BONIFICA SISTEMATICA TERRESTRE CON PERFORAZIONI DI PROFONDITÀ FINO A 5.00 m. MAGLIA 2.80x2.80 m. PREVIA BONIFICA SUPERFICIALE	32441	4138
BONIFICA SISTEMATICA TERRESTRE CON PERFORAZIONI DI PROFONDITÀ FINO A 7.00 m. MAGLIA 2.80x2.80 m. PREVIA BONIFICA SUPERFICIALE	126887	16184

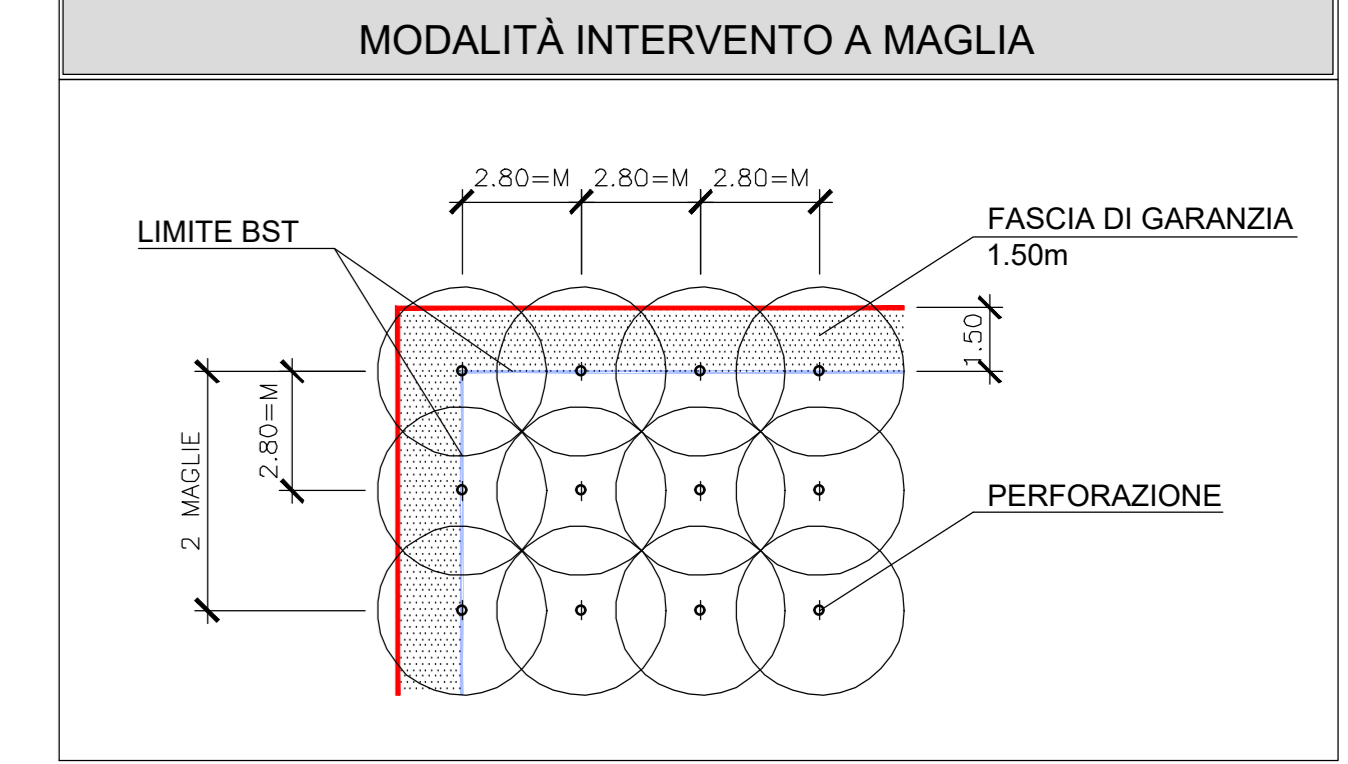

CANTIERIZZAZIONE - Bonifica profonda (3+1)
 Area bonifica profonda di cantiere fino a 3m di profondità dal p.c. mq 265503

COMMITTENTE: **RFI** RETE FERROVIARIA ITALIANA GRUPPO FERROVIE DELLO STATO ITALIANO

ALTA SORVEGLIANZA: **ITALFERR** GRUPPO FERROVIE DELLO STATO ITALIANO

GENERAL CONTRACTOR: **ITICAV2**

INFRASTRUTTURE FERROVIARIE STRATEGICHE DEFINITE DALLA LEGGE OBIETTIVO N. 443/01

PROGETTO DEFINITIVO
 LINEA AVIAC VERONA - PADOVA
 SUB TRATTA VERONA - VICENZA
 LOTTO FUNZIONALE II: ATTRAVERSAMENTO DI VICENZA
 IF - INFRASTRUTTURA
 PLANIMETRIE E PROFILI
 PLANIMETRIA BONIFICA ORDIGNI BELLECI (BOE)
 PLANIMETRIA BONIFICA ORDIGNI BELLECI (BOE) TAV. 2

GENERAL CONTRACTOR: **ATI bonifica** / **CONSORZIO IRICAV DUE** / **ITALFERR S.p.A.**

SCALA: 1:2000

COMMESSA	LOTTO	FASE	ENTE	TIPO DOC.	OPERAZIONE	PROGR.	REV.
IN1K	20	D	I2	P6	BB0001	002	B

Rev.	Descrizione	Redatto	Data	Verificato	Data	Approvato	Data	Autorizzato
A	PRIMA EMISSIONE	M. Neri	20/12/2021	C. Sempore	20/12/2021	F.P. Bonicelli	22/12/2021	Ing. E.P. Spicchio
B	Revisione a seguito di istruttoria del 08/03/2022	M. Neri	16/05/2022	C. Sempore	16/05/2022	F.P. Bonicelli	16/05/2022	Ing. E.P. Spicchio

File: IN1K2002PBB0001002B_01.DWG CUP: J41E91000000009 n. Elab. CIG: 3320049F17