PLANIMETRIA DI PROGETTO BONIFICA SISTEMATICA TERRESTRE

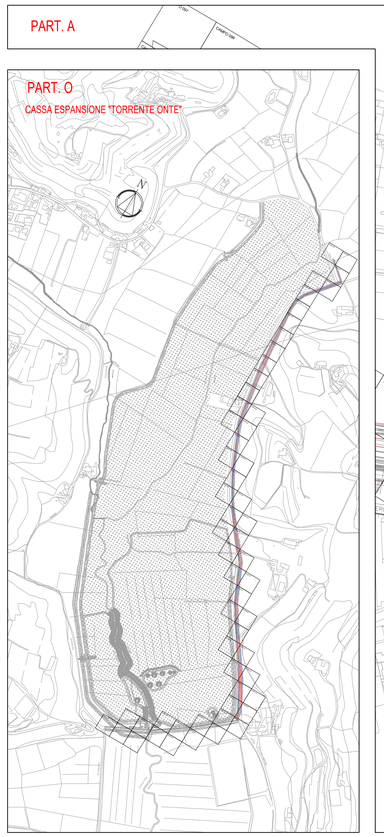

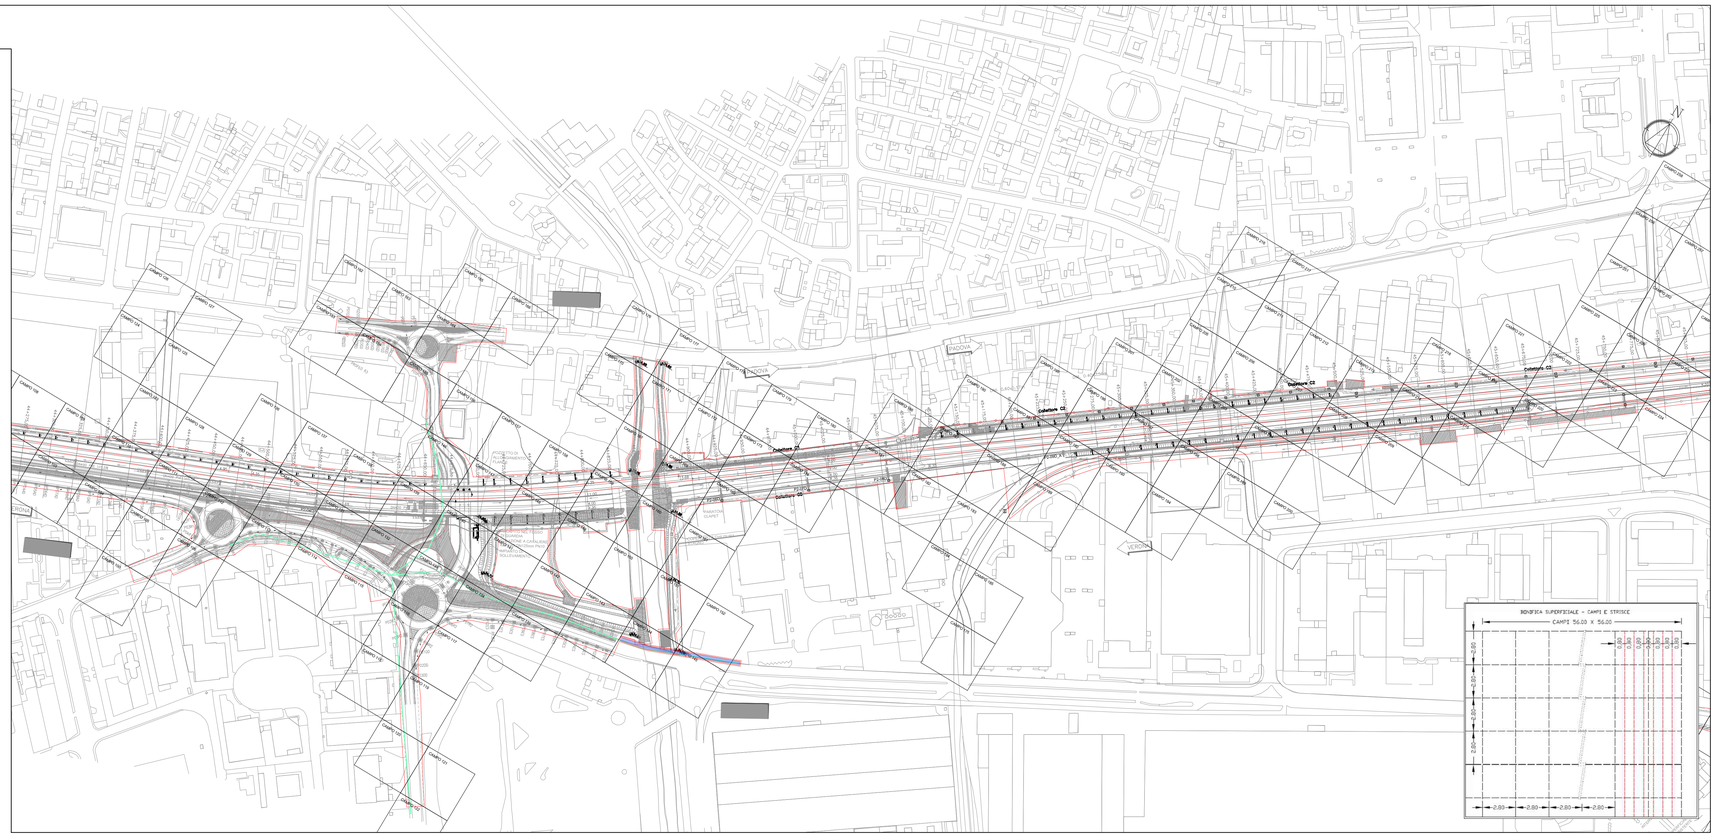

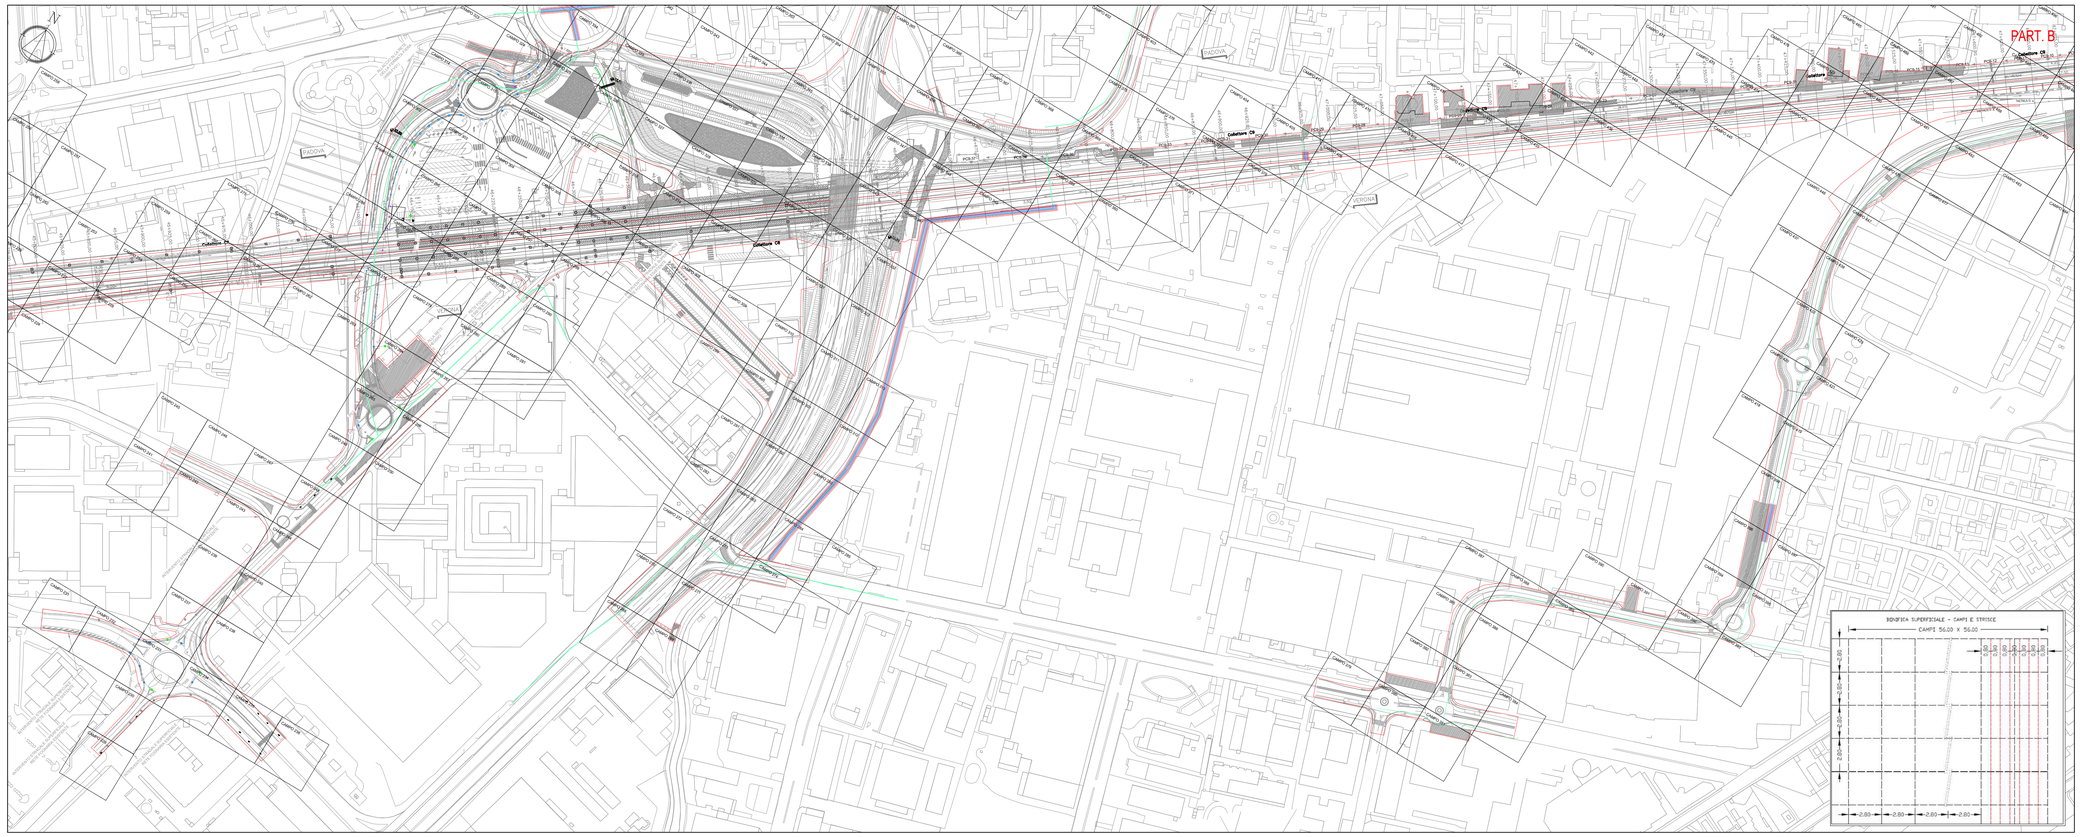

QUADRO D'UNIONE

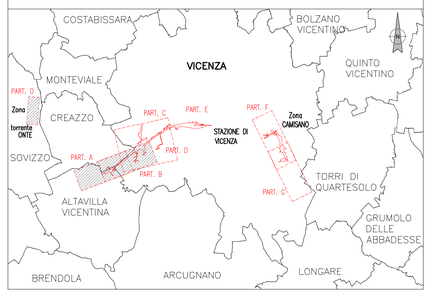

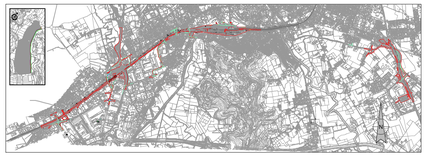

LEGENDA BST - ENTI INTERESSATI		
DESCRIZIONE BONIFICHE SISTEMATICA TERRESTRE - ENTE	**Superficie (mq)**	**Perforazioni (n°)**
BONIFICA ORDIGNI BELLICI SUPERFICIALE per la bonifica fino a 1.00 m di profondità dal p.c. da eseguirsi su tutta l'area interessata dai lavori più un'area di sicurezza di 1.50 m lungo il perimetro della predetta area. La bonifica di superficie è propedeutica a qualsiasi bonifica profonda.	**11465**	**-**
BONIFICA SISTEMATICA TERRESTRE CON PERFORAZIONI DI PROFONDITÀ FINO A 3.00 m, MAGLIA 2.80x2.80 m. PREVIA BONIFICA SUPERFICIALE — Ente: VIACQUA_ACQ	**6825**	**871**
BONIFICA ORDIGNI BELLICI SUPERFICIALE per la bonifica fino a 1.00 m di profondità dal p.c. da eseguirsi su tutta l'area interessata dai lavori più un'area di sicurezza di 1.50 m lungo il perimetro della predetta area. La bonifica di superficie è propedeutica a qualsiasi bonifica profonda.	**8843**	**-**
BONIFICA SISTEMATICA TERRESTRE CON PERFORAZIONI DI PROFONDITÀ FINO A 3.00 m, MAGLIA 2.80x2.80 m. PREVIA BONIFICA SUPERFICIALE — Ente: VIACQUA_FOG	**4352**	**555**

MODALITÀ INTERVENTO A MAGLIA

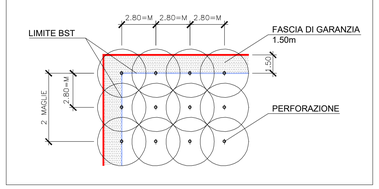

COMMITTENTE:

RFI RETE FERROVIARIA ITALIANA
GRUPPO FERROVIE DELLO STATO ITALIANE

ALTA SORVEGLIANZA:

ITALFERR
GRUPPO FERROVIE DELLO STATO ITALIANE

GENERAL CONTRACTOR:

IRICAV2

INFRASTRUTTURE FERROVIARIE STRATEGICHE DEFINITE DALLA LEGGE OBIETTIVO N. 443/01

PROGETTO DEFINITIVO

LINEA AV/AC VERONA - PADOVA
SUB TRATTA VERONA - VICENZA
LOTTO FUNZIONALE II: ATTRAVERSAMENTO DI VICENZA

IF - INFRASTRUTTURA
PLANIMETRIE E PROFILI
PLANIMETRIA BONIFICA ORDIGNI ESPLOSIVI (BOE) - INTERFERENZE CON SOTTOSERVIZI
RETE PROGETTO ACQUEDOTTI e FOGNATURE - TAV. 1

GENERAL CONTRACTOR		ITALFERR S.p.A.	
ATI bonifica IL PROGETTISTA INTEGRATO UNICO Francesco Maria Fiorentino sortito ai sensi del D.Lgs. 50/2016 e ss.mm.ii. quale mandatario della ATI bonifica Data: 15/05/2022	CONSORZIO IRICAV DUE Il Direttore Ing. Paolo Carmona Data: 15/05/2022	Data:	SCALA : 1:2000

COMMESSA	LOTTO	FASE	ENTE	TIPO DOC.	OPERA/DISCIPLINA	PROGR.	REV.
IN1K	20	D	I2	P6	BB0001	101	B

ATI bonifica

VISTO ATI BONIFICA	
Firma Ing. Francesco Fiorentino Bocchetto	Data 15/05/2022

Progettazione:

Rev.	Descrizione	Redatto	Data	Verificato	Data	Approvato	Data	Autorizzato
A	PRIMA EMISSIONE	M. Renzi	22/12/2021	C.Santoponte	22/12/2021	F.P.Bocchetto	22/12/2021	Ing. F.P. Bocchetto
B	Revisione a seguito di istruttoria del 08/03/2022	M. Renzi	15/05/2022	C.Santoponte	15/05/2022	F.P.Bocchetto	15/05/2022	Data: 15/05/2022

File: IN1K20DI2P6BB0001101B_01.DWG	CUP: J41E91000000009	n. Elab.:
	CIG: 3320049F17	