

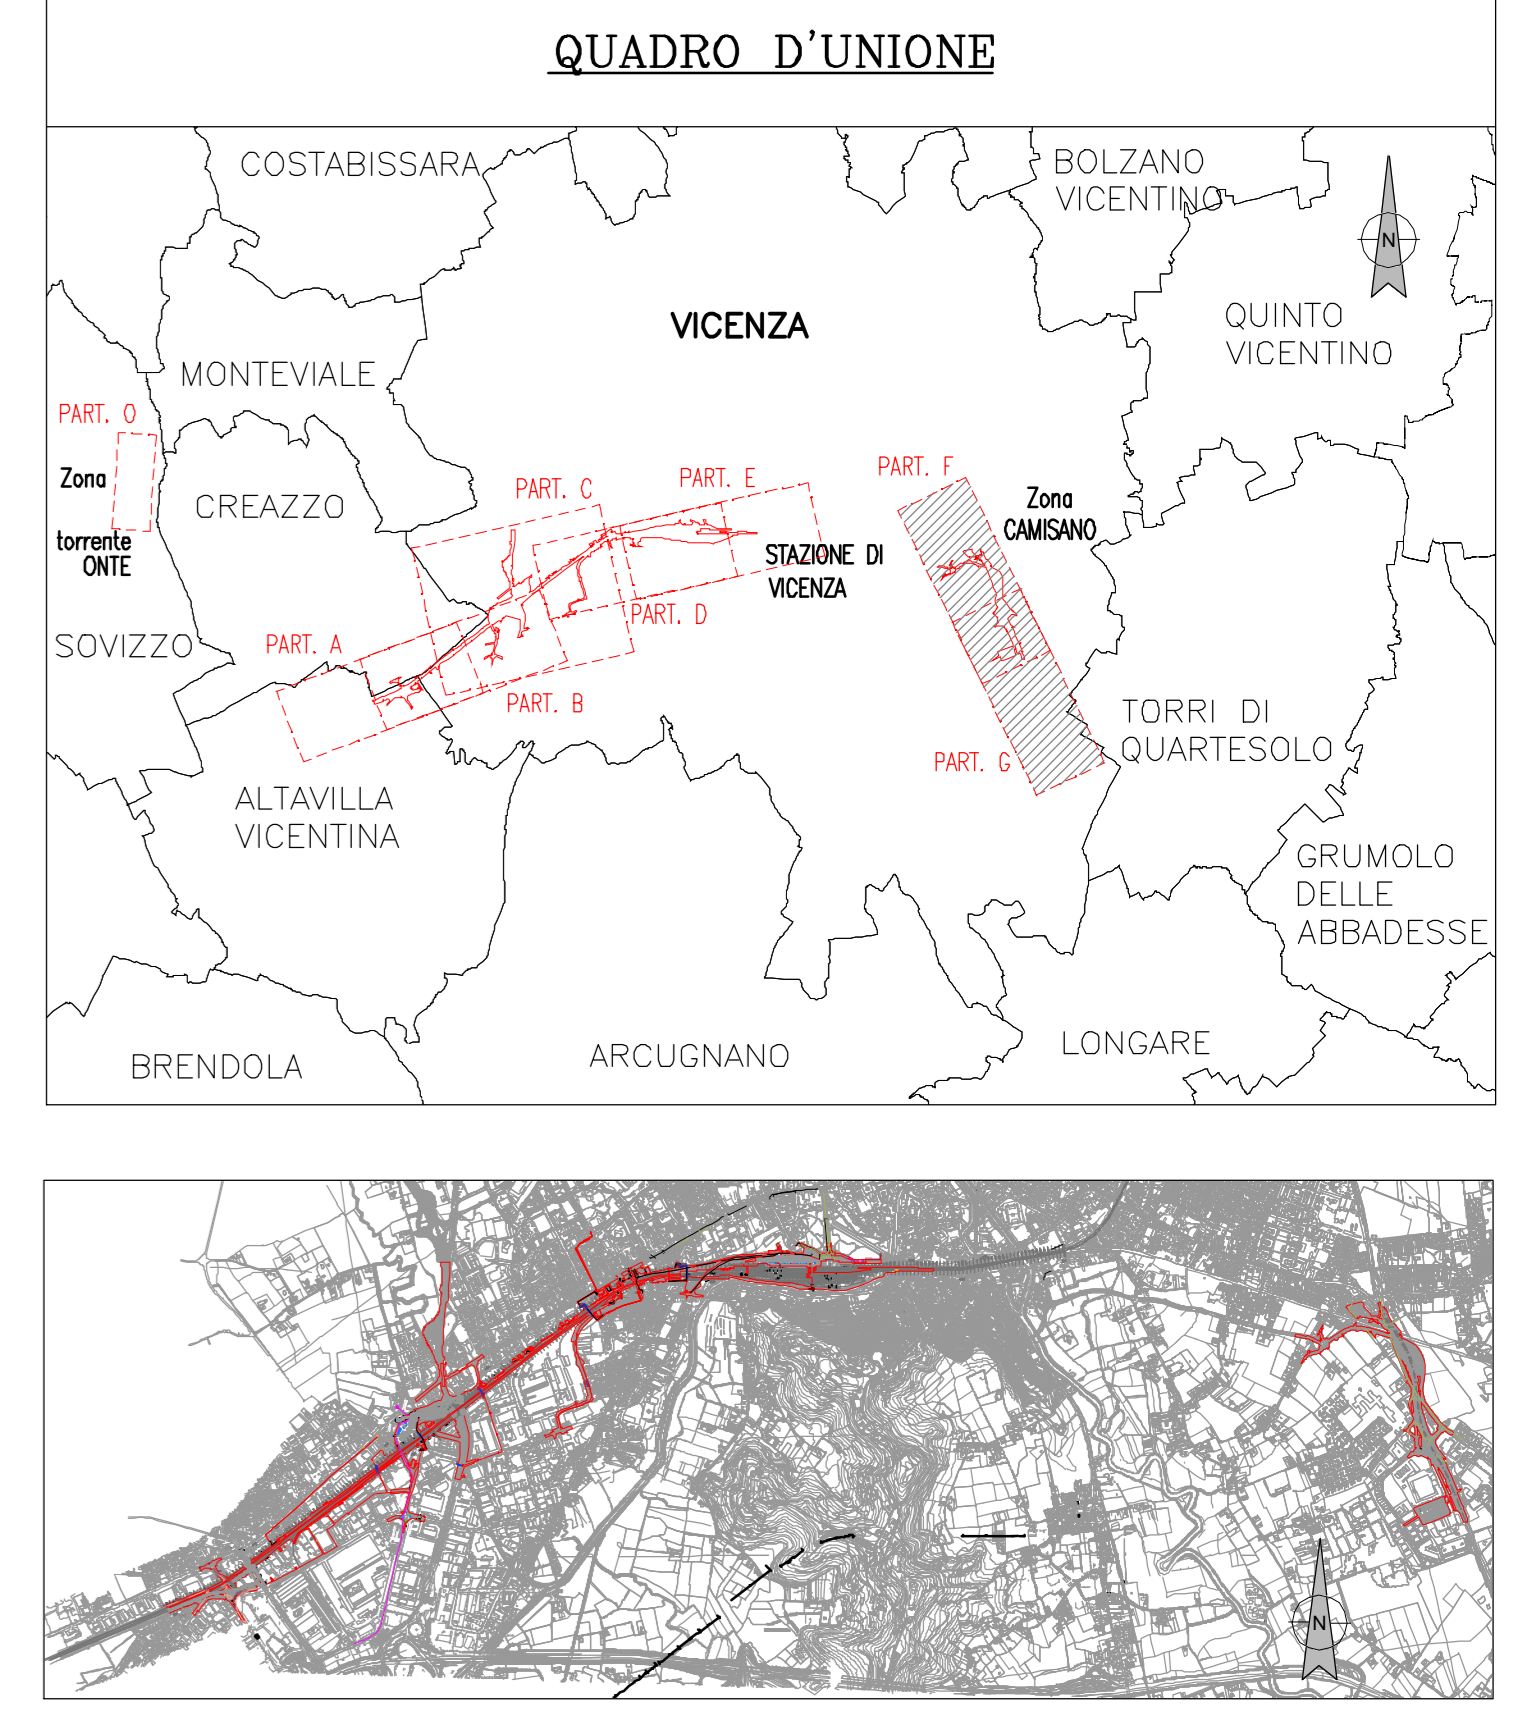
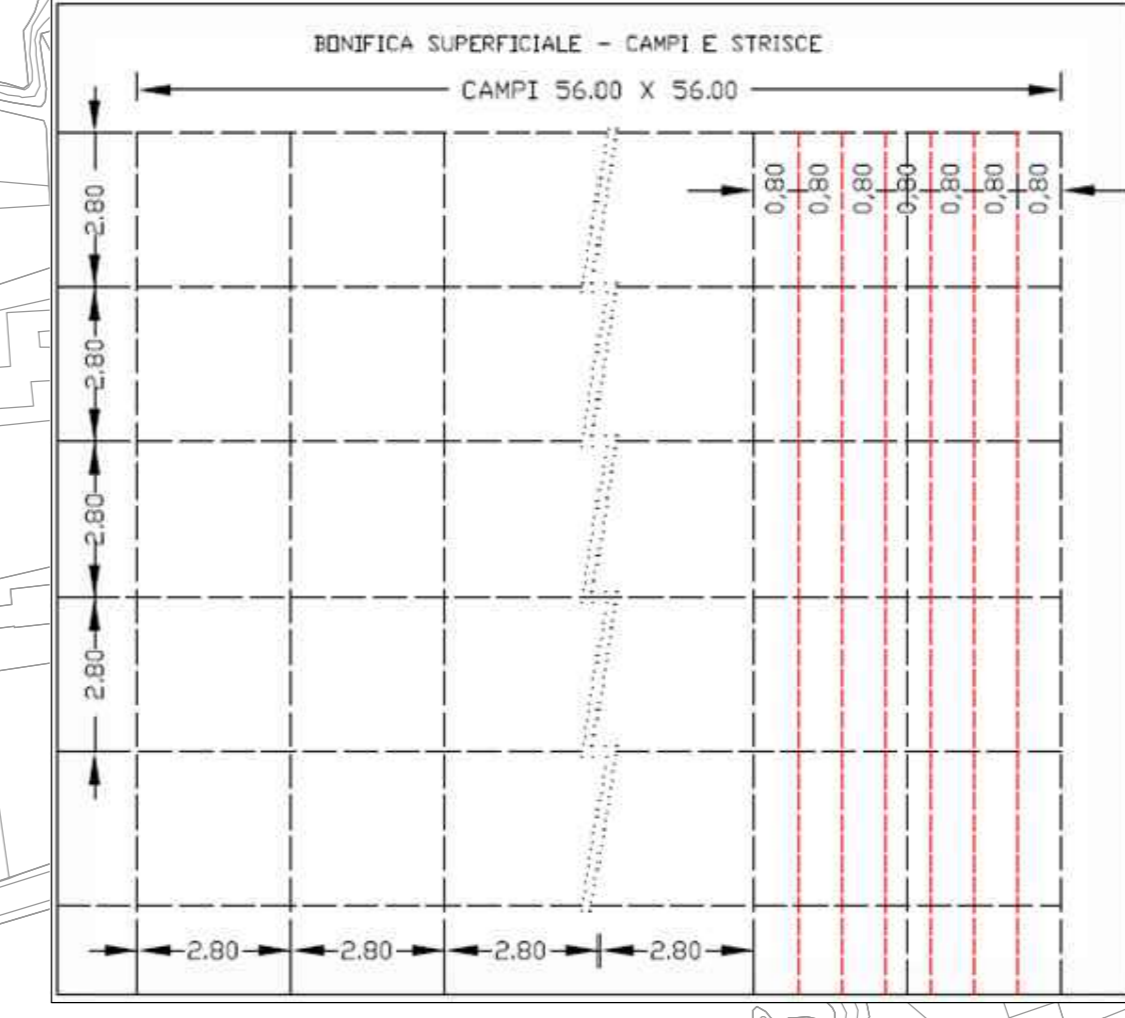


PLANIMETRIA DI PROGETTO BONIFICA SISTEMATICA TERRESTRE

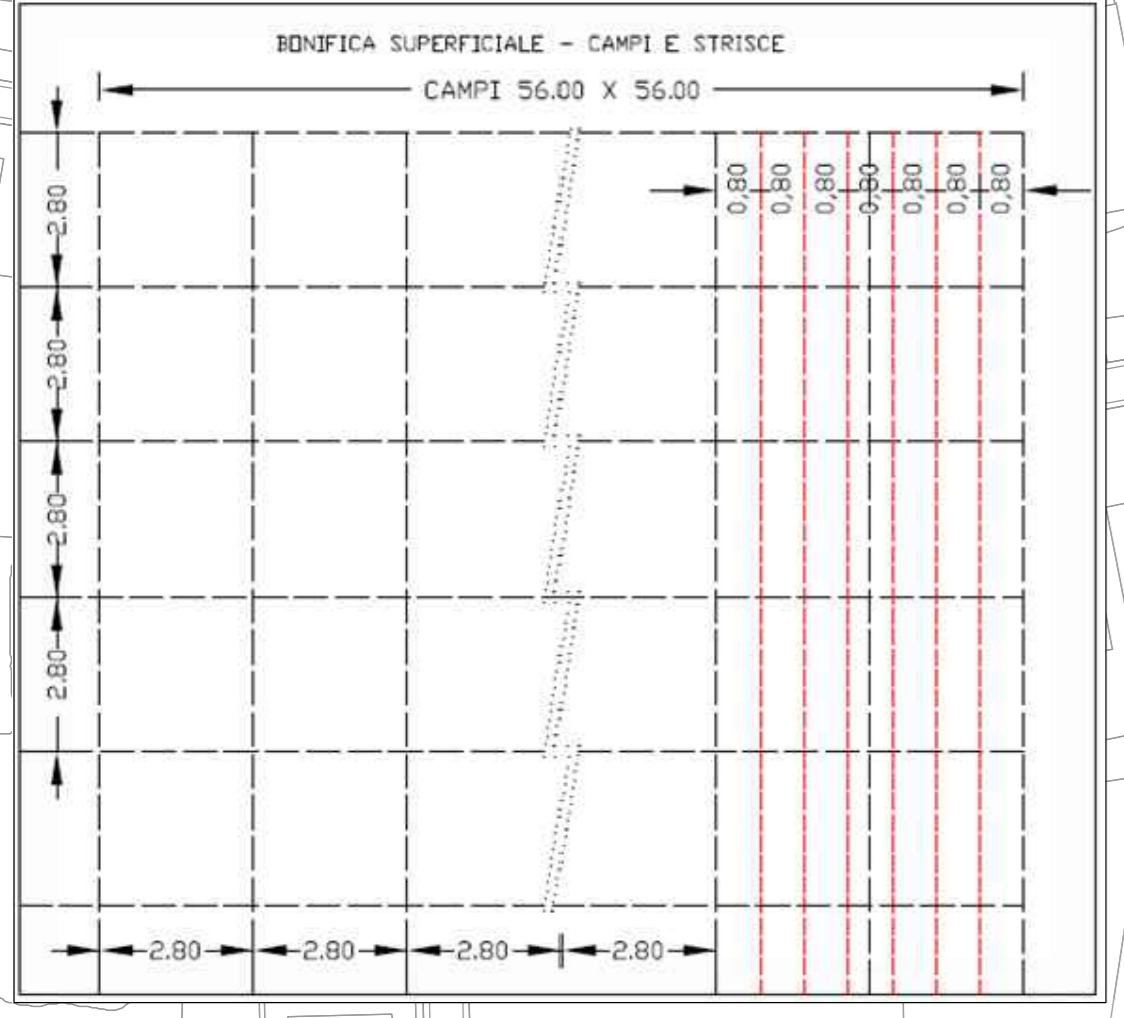

**LEGENDA BST - ENTI INTERESSATI**

DESCRIZIONE BONIFICHE SISTEMATICHE TERRESTRE - ENTE	Superficie (mq)	Perforazioni (n°)
BONIFICA ORDINI BELLO SUPERFICIALE per Area di 100 m di profondità fino a 10 m di spessore in tutta l'area interessata dal bene per un totale di 1648 mq. Superficie di perforazione area. La maglia di perforazione è proporzionata a quella della pianta.	1648	-
BONIFICA SISTEMATICA TERRESTRE CON PERFORAZIONI DI PROFONDITÀ FINDA 3,00 m. MAGLIA 2,80x2,80 m. PREVIA BONIFICA SUPERFICIALE Ente: E-DISTRIBUZIONE	792	101
BONIFICA ORDINI BELLO SUPERFICIALE per Area di 100 m di profondità fino a 10 m di spessore in tutta l'area interessata dal bene per un totale di 2980 mq. Superficie di perforazione area. La maglia di perforazione è proporzionata a quella della pianta.	2980	-
BONIFICA SISTEMATICA TERRESTRE CON PERFORAZIONI DI PROFONDITÀ FINDA 3,00 m. MAGLIA 2,80x2,80 m. PREVIA BONIFICA SUPERFICIALE Ente: AIM BT-MT	1563	199

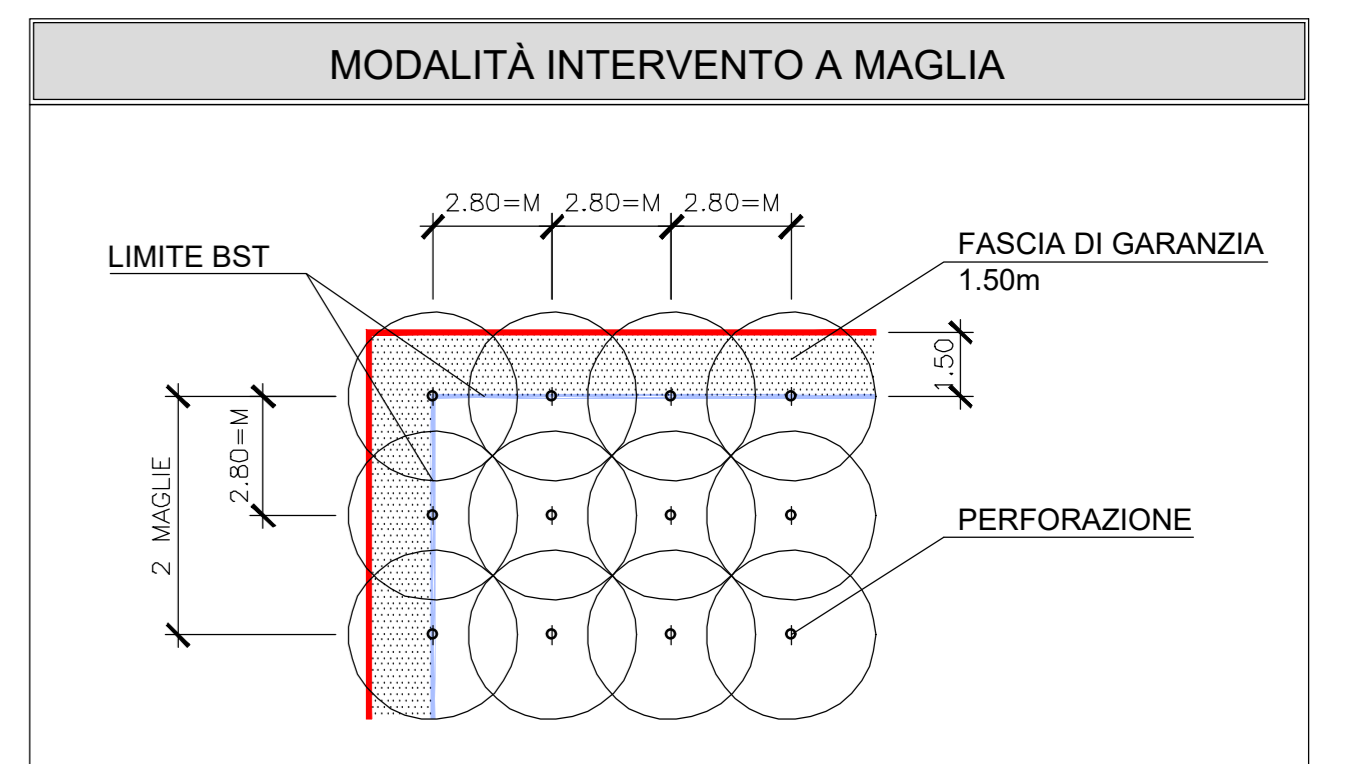

COMMITTENTE: **RFI** RETE FERROVIARIA ITALIANA GRUPPO FERROVIE DELLO STATO ITALIANO

ALTA SORVEGLIANZA: **ITALFERR** GRUPPO FERROVIE DELLO STATO ITALIANO

GENERAL CONTRACTOR: **ITICAV2**

**INFRASTRUTTURE FERROVIARIE STRATEGICHE DEFINITE DALLA LEGGE OBIETTIVO N. 443/01**

**PROGETTO DEFINITIVO**  
LINEA AVIAC VERONA - PADOVA  
SUB TRATTA VERONA - VICENZA  
LOTTO FUNZIONALE II: ATTRAVERSAMENTO DI VICENZA  
IF - INFRASTRUTTURA  
PLANIMETRIE E PROFILI  
PLANIMETRIA BONIFICA ORDIGNI ESPLOSIVI (BOE) - INTERFERENZE CON SOTTOSERVIZI  
RETE PROGETTO ELETTRODOTTI - TAV. 4

GENERAL CONTRACTOR: **ATI bonifica** CONSORZIO IRICAV DUE S.r.l. Ing. Paolo Clemente

ITALFERR S.p.A.

SCALA: 1:2000

COMMESSA: **IN1K 20 D 12 P6** OPERA/DISCIPLINA: **BB0001** PROGR. REV.: **1110 B**

**ATI bonifica**

Progettazione: **ATI bonifica** VISTO ATI BONIFICA Data: 15/05/2022

Rev.	Descrizione	Redatto	Data	Verificato	Data	Approvato	Data	Autorizzato
A	PRIMA EMISSIONE	M. Neri	20/12/2021	C. Semprini	20/12/2021	F.P. Bonicelli	22/12/2021	Ing. E.P. Spicchio
B	Revisione a seguito di istruttoria del 08/03/2022	M. Neri	16/05/2022	C. Semprini	16/05/2022	F.P. Bonicelli	16/05/2022	Ing. E.P. Spicchio

File: IN1K2002PBB0001108\_01.DWG CUP: J41E91000000009 n. Elab. CI: 3320049F17